


CONJUNTO URBANO PONTE DOS REMÉDIOS

São Paulo, SP | 2011-2023

com Marcos Acayaba

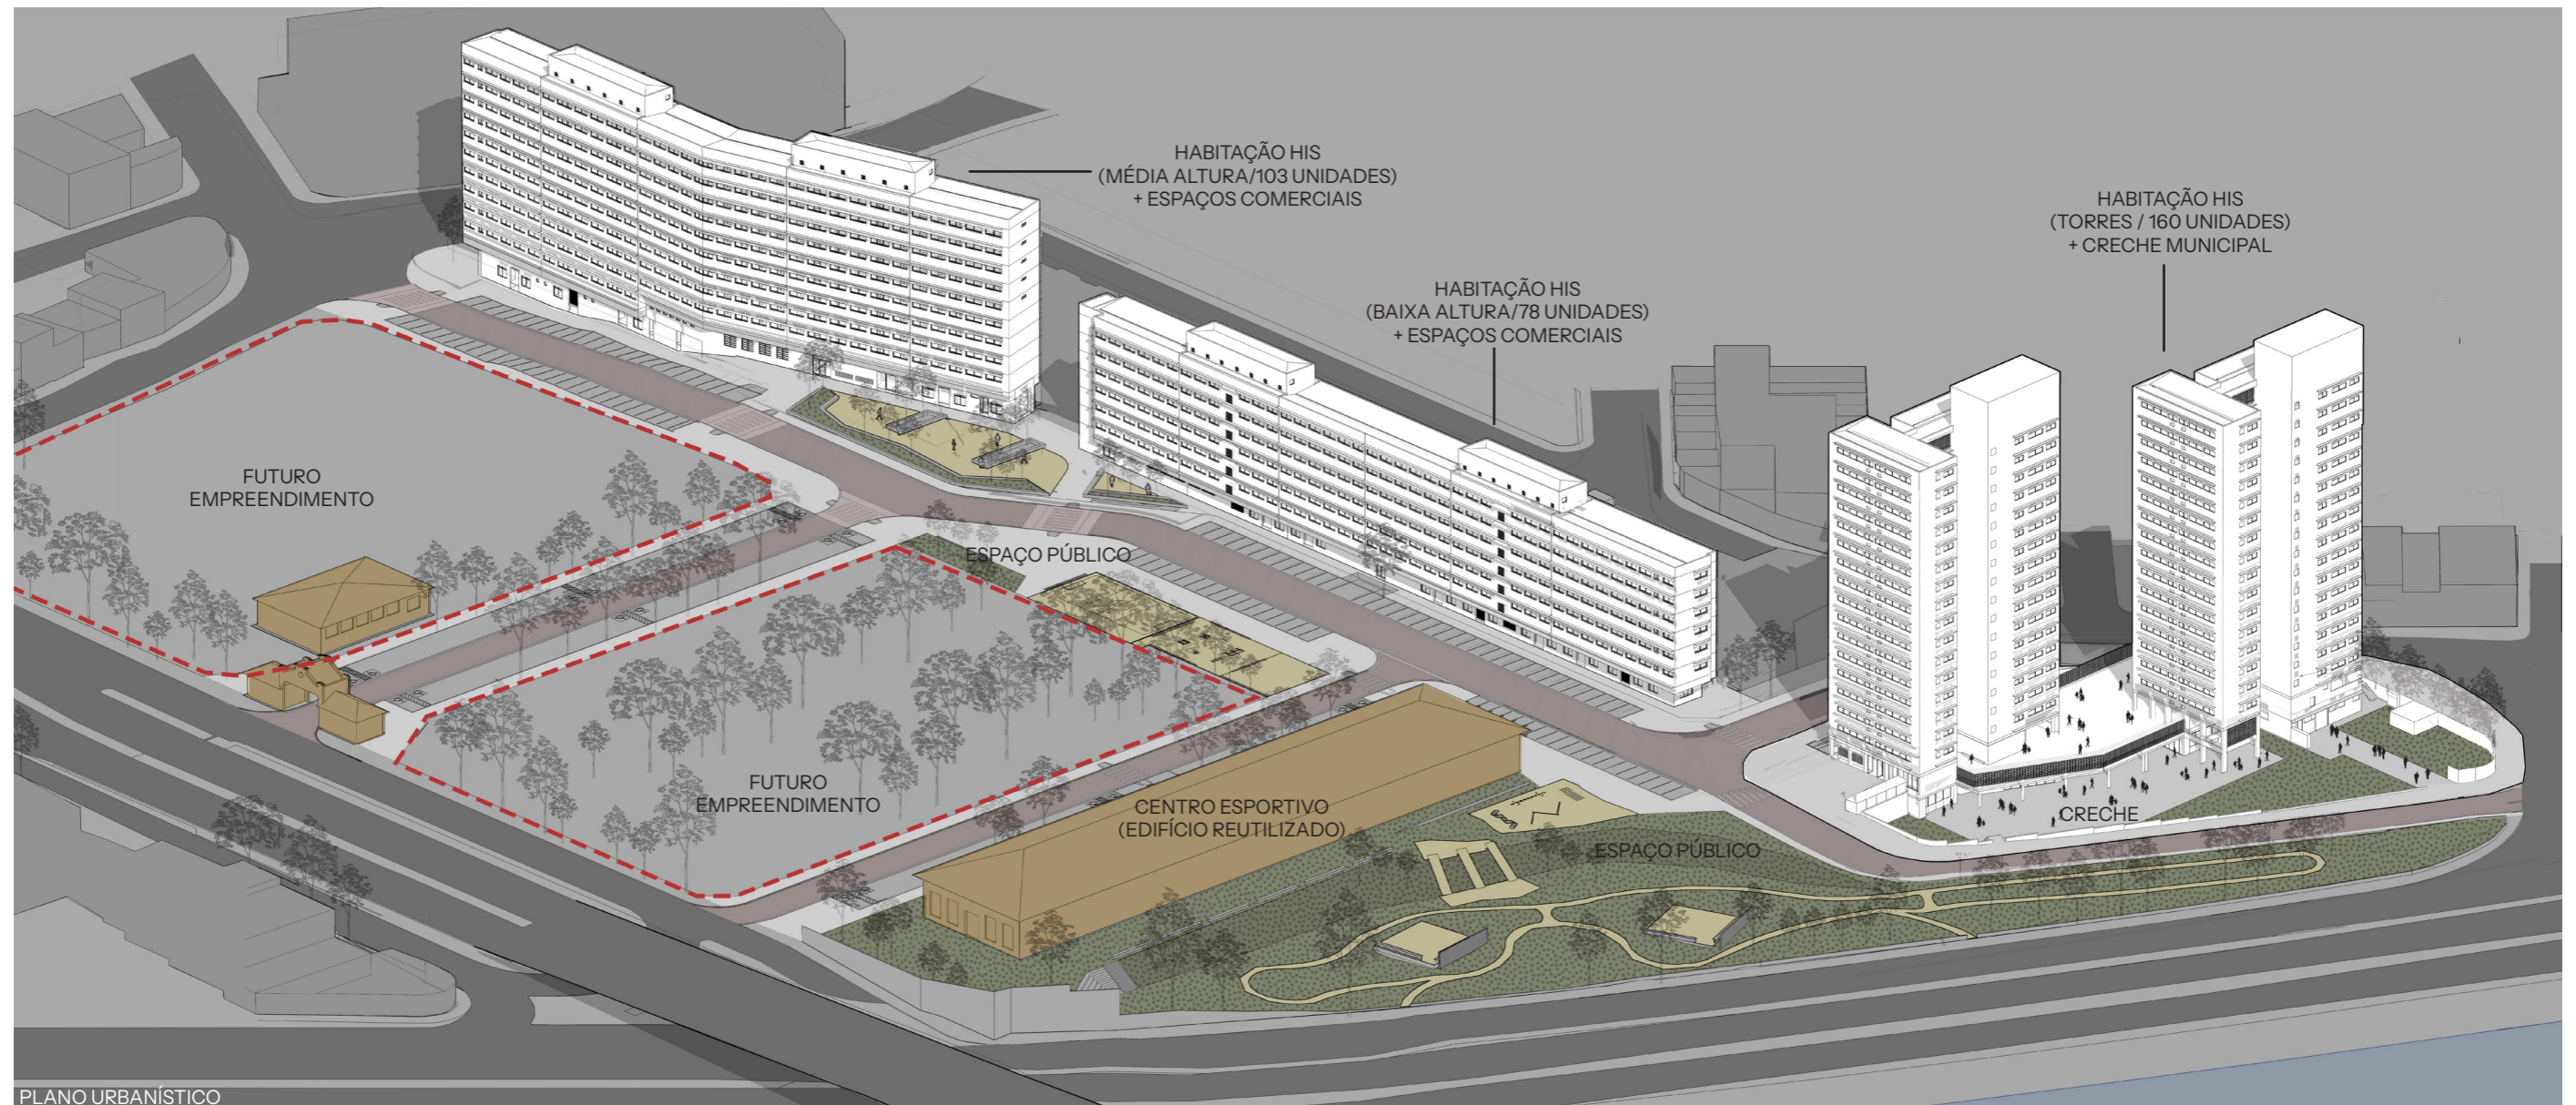




fotos: Pregnoloato & Kusuki



fotos: Pregolato & Kusuki

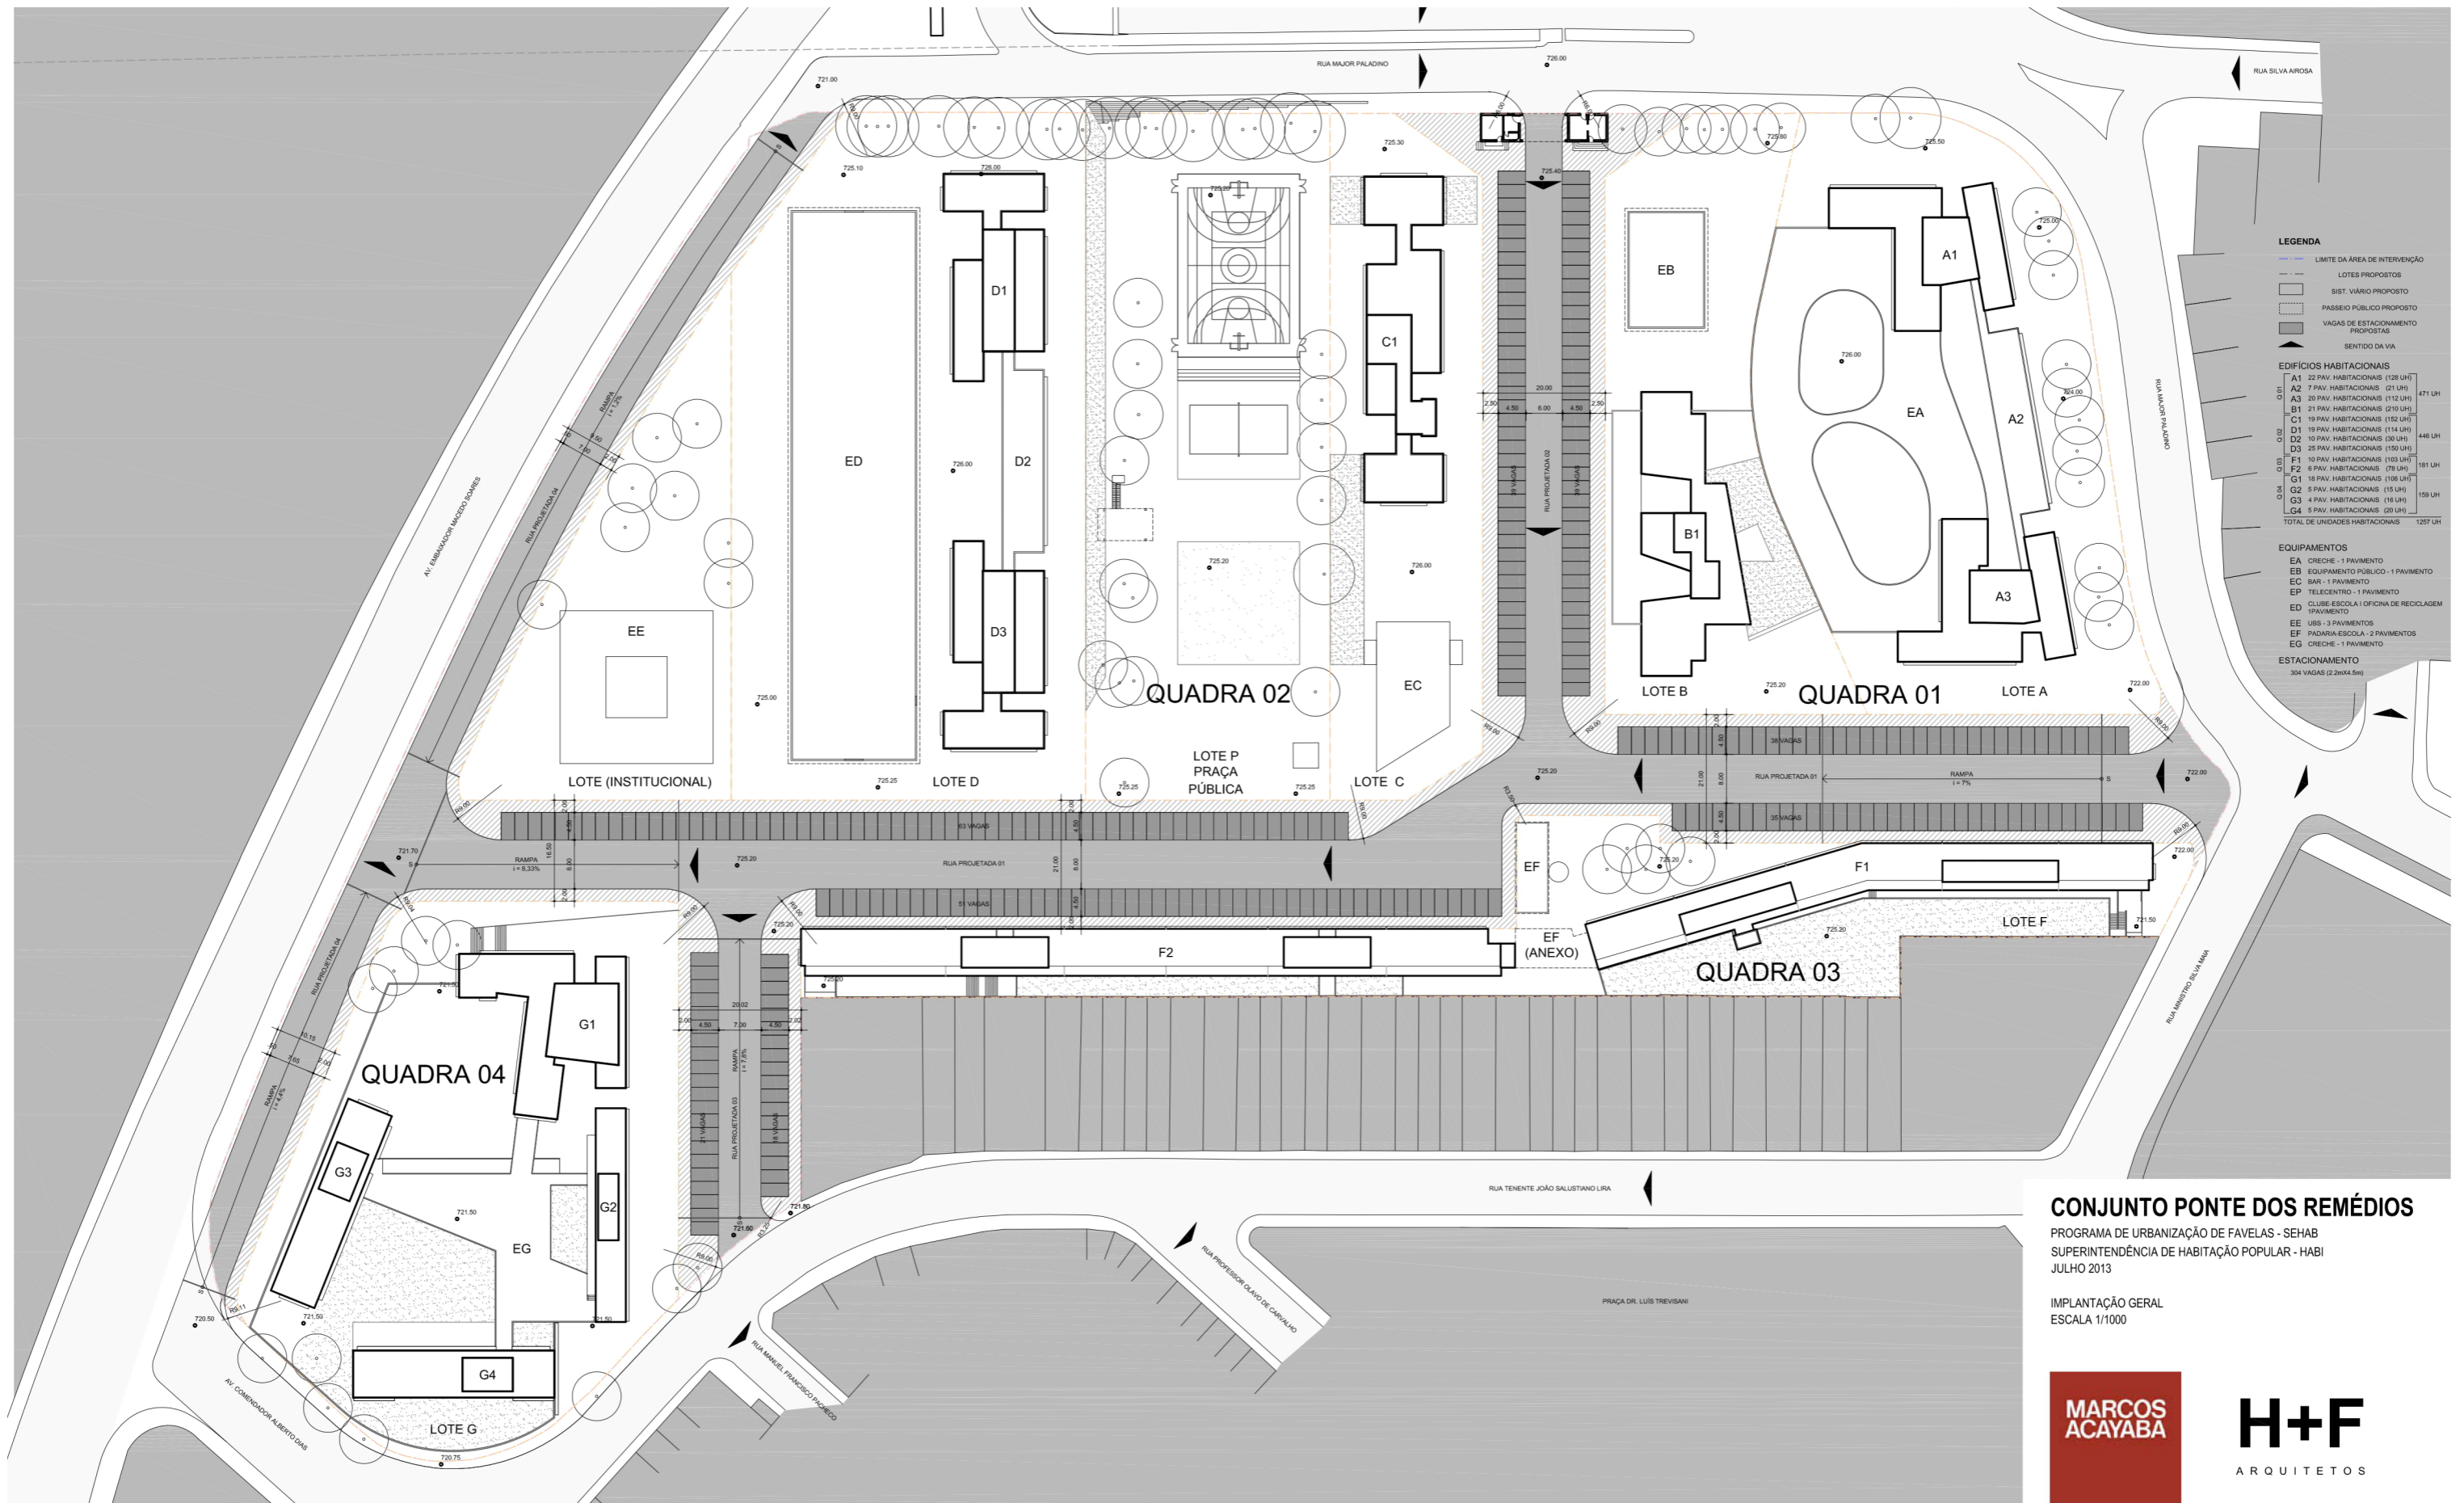

LEGENDA

- LIMITE DA ÁREA DE INTERVENÇÃO
- LOTES PROPOSTOS
- - - SIST. VIÁRIO PROPOSTO
- PASSIEO PÚBLICO PROPOSTO
- ▨ VAGAS DE ESTACIONAMENTO PROPOSTAS
- ▶ SENTIDO DA VIA

EDIFÍCIOS HABITACIONAIS

Edifício	Nº Pav.	Tipologia	Unidades Habitacionais (UH)
A1	22 PAV.	HABITACIONAIS	128 UH
A2	7 PAV.	HABITACIONAIS	21 UH
A3	20 PAV.	HABITACIONAIS	112 UH
B1	21 PAV.	HABITACIONAIS	210 UH
C1	19 PAV.	HABITACIONAIS	152 UH
D1	19 PAV.	HABITACIONAIS	154 UH
D2	10 PAV.	HABITACIONAIS	50 UH
D3	25 PAV.	HABITACIONAIS	150 UH
F1	10 PAV.	HABITACIONAIS	103 UH
F2	8 PAV.	HABITACIONAIS	78 UH
G1	15 PAV.	HABITACIONAIS	110 UH
G2	5 PAV.	HABITACIONAIS	15 UH
G3	4 PAV.	HABITACIONAIS	16 UH
G4	5 PAV.	HABITACIONAIS	20 UH
TOTAL DE UNIDADES HABITACIONAIS			1257 UH

EQUIPAMENTOS

- EA CRECHE - 1 PAVIMENTO
- EB EQUIPAMENTO PÚBLICO - 1 PAVIMENTO
- EC BAR - 1 PAVIMENTO
- EP TELECENTRO - 1 PAVIMENTO
- ED CLUBE ESCOLA / OFICINA DE RECICLAGEM / 1 PAVIMENTO
- EE UBS - 3 PAVIMENTOS
- EF PADARIA ESCOLA - 2 PAVIMENTOS
- EG CRECHE - 1 PAVIMENTO

ESTACIONAMENTO

304 VAGAS (2.294,36m²)

CONJUNTO PONTE DOS REMÉDIOS

PROGRAMA DE URBANIZAÇÃO DE FAVELAS - SEHAB
 SUPERINTENDÊNCIA DE HABITAÇÃO POPULAR - HABI
 JULHO 2013

IMPLANTAÇÃO GERAL
 ESCALA 1/1000





CONJUNTO PONTE DOS REMÉDIOS

PROGRAMA DE URBANIZAÇÃO DE FAVELAS - SEHAB
 SUPERINTENDÊNCIA DE HABITAÇÃO POPULAR - HABI
 JULHO 2013

IMPLANTAÇÃO GERAL - PROGRAMAS NO PAVIMENTO TÉRREO
 ESCALA 1/1000



praça dom josé gaspar, 106 3a sobrelaje loja 3 republica, são paulo CEP 01046-010 (11) 3231 54 38



CONJUNTO PONTE DOS REMÉDIOS

PROGRAMA DE URBANIZAÇÃO DE FAVELAS - SEHAB
 SUPERINTENDÊNCIA DE HABITAÇÃO POPULAR - HABI
 JULHO 2013

PAVIMENTO TIPO - EDIFÍCIOS HABITACIONAIS
 ESCALA 1/1000



praça dom josé gaspar, 106 3a sobreloja loja 3 república, são paulo CEP 01046-010 (11) 3231 54 38



fotos: Hugo Segawa

