





N6*790.10
ESCALA 1:500

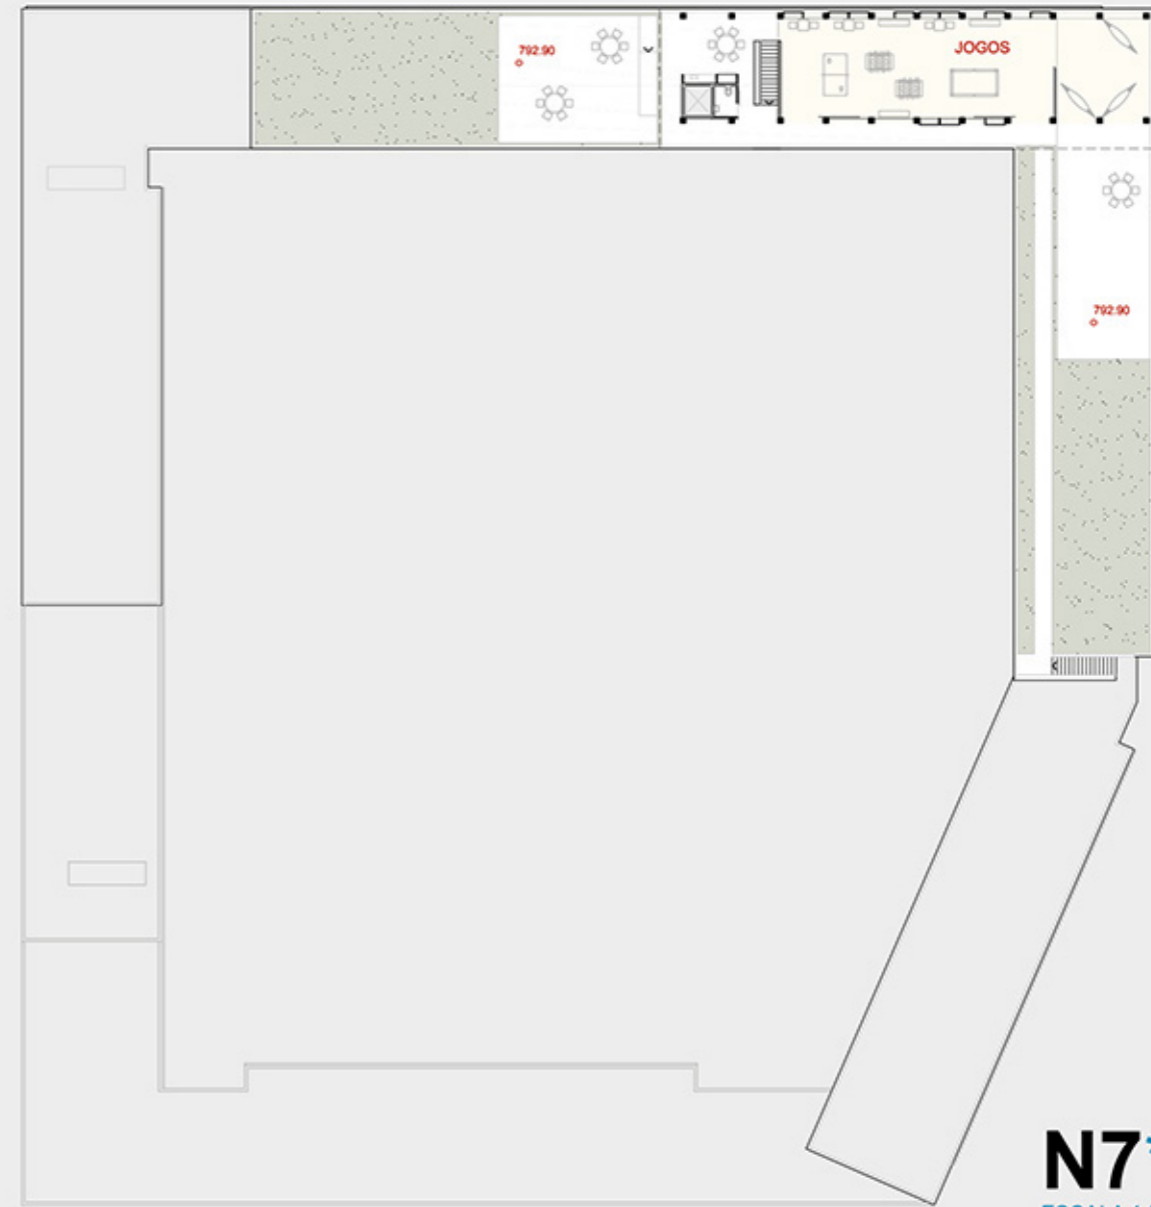

N7*792.90
ESCALA 1:500

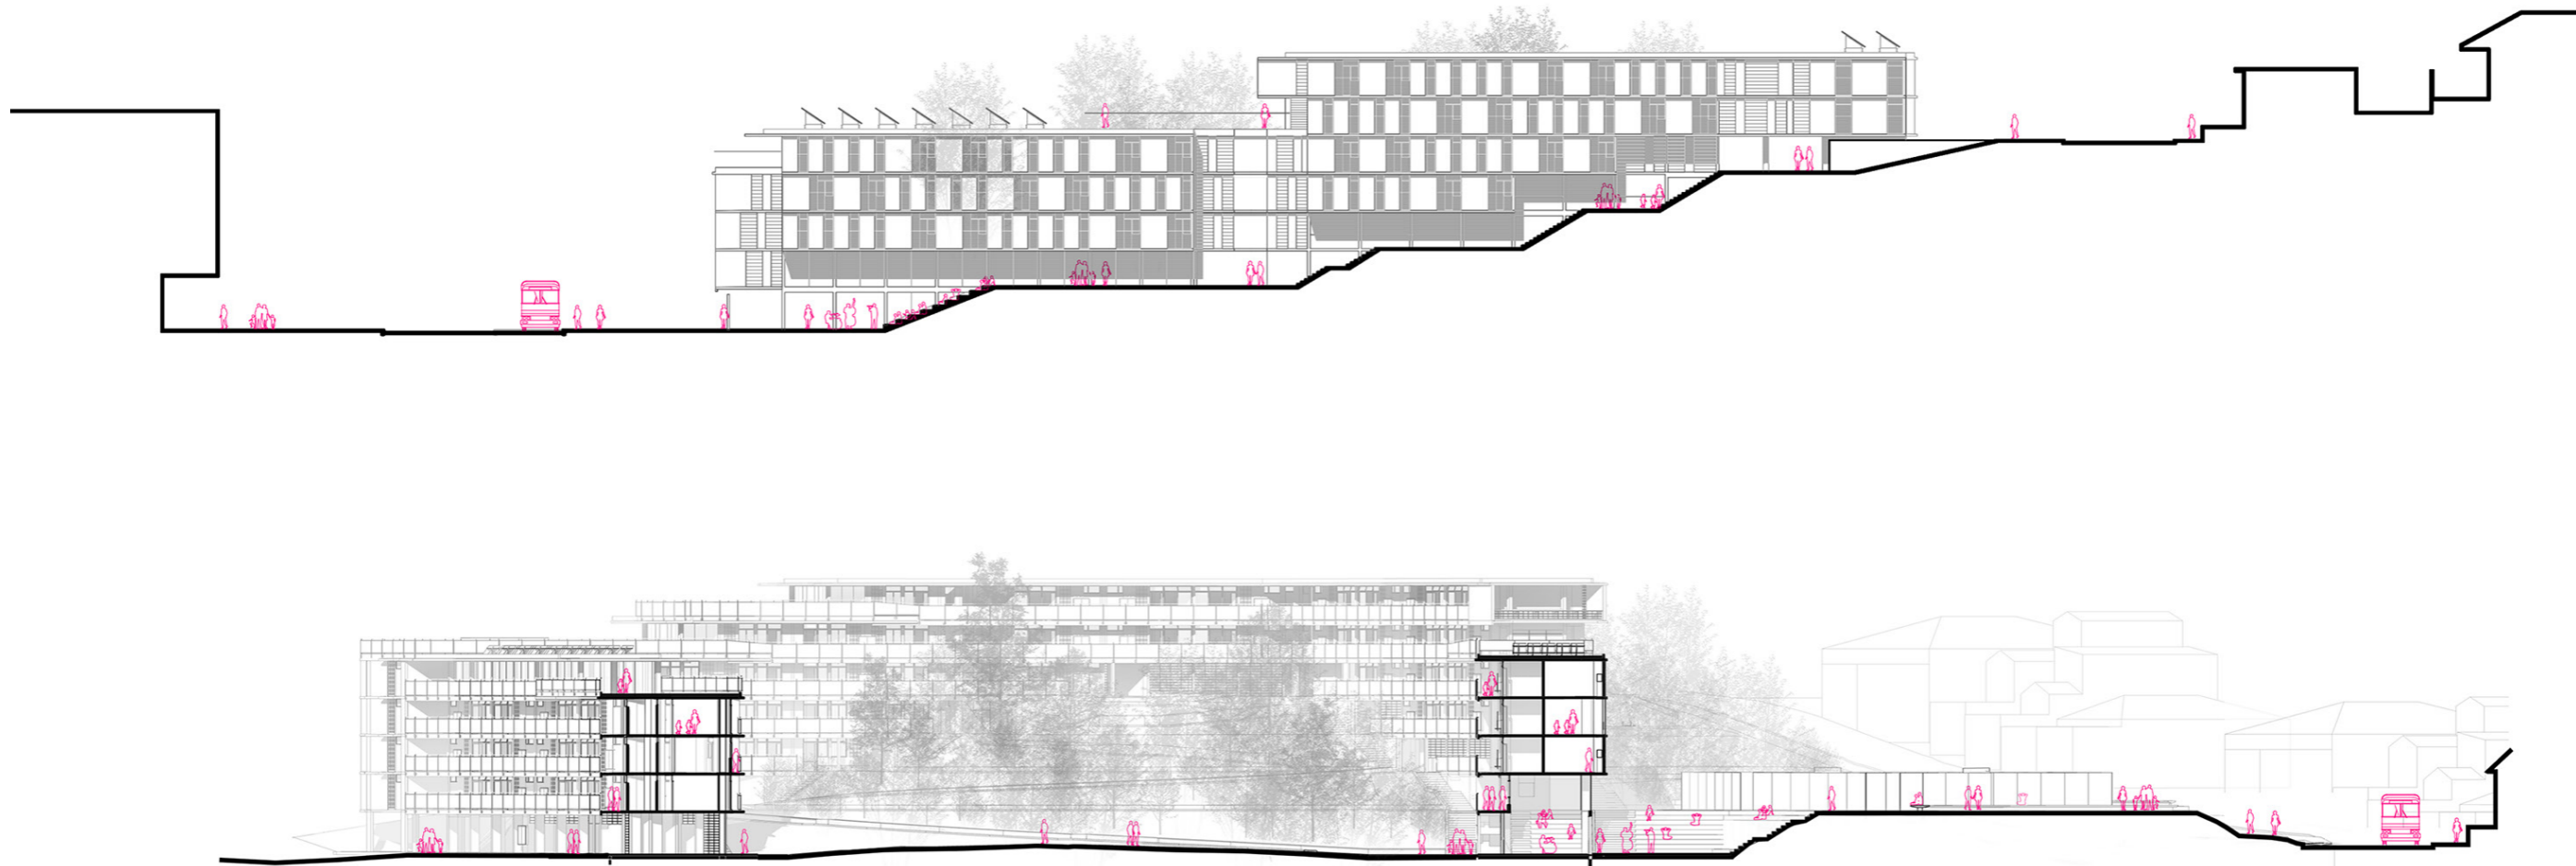

CORTES GERAIS




CASA APODI
São Paulo, SP | 2019





fotos: Pedro Napolitano




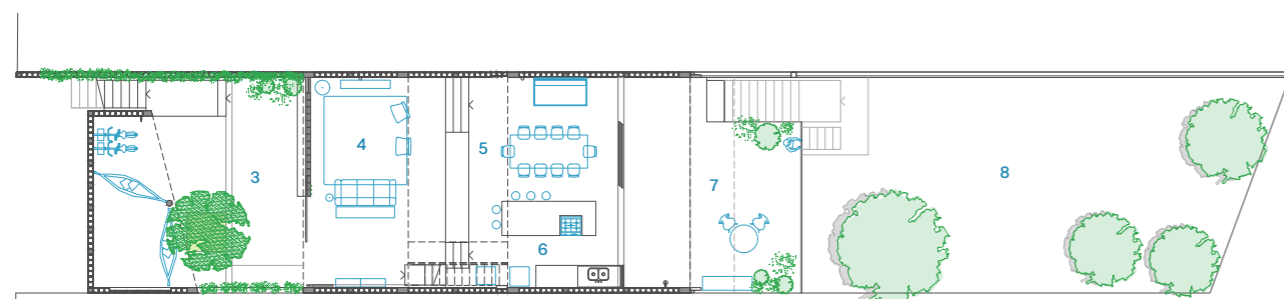

PLANTA SOCIAL

- 3. pátio
- 4. sala de estar
- 5. sala de jantar
- 6. cozinha
- 7. varanda
- 8. quintal


0 1 2 5m

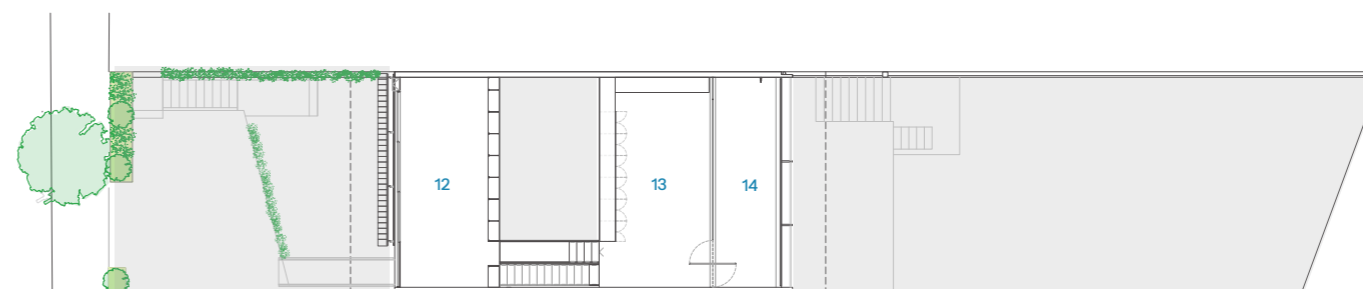

PLANTA ÁTICO

- 12. quarto de visitas
- 13. escritório
- 14. sacada


0 1 2 5m

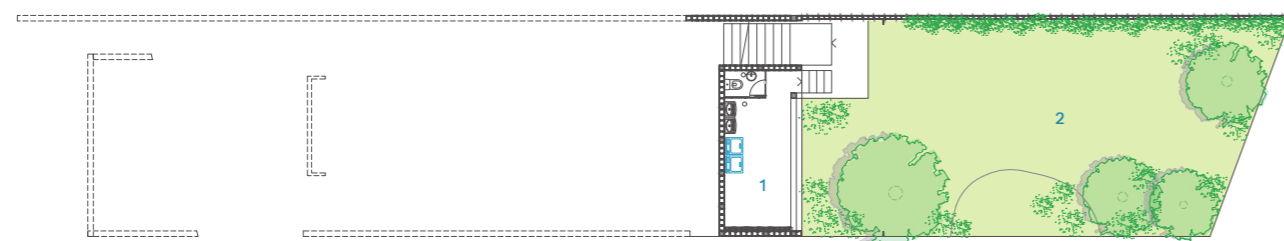

PLANTA QUINTAL

- 1. lavanderia
- 2. quintal


0 1 2 5m

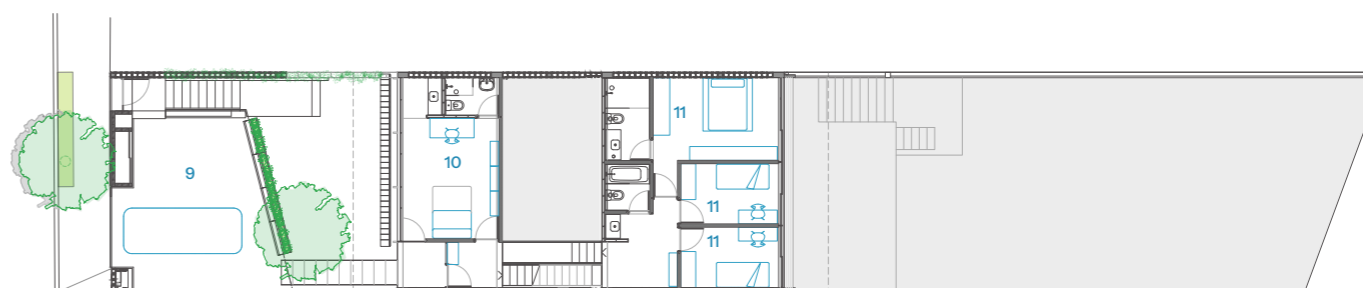

PLANTA DORMITÓRIOS

- 9. garagem
- 10. consultório
- 11. dormitórios

0 1 2 5m

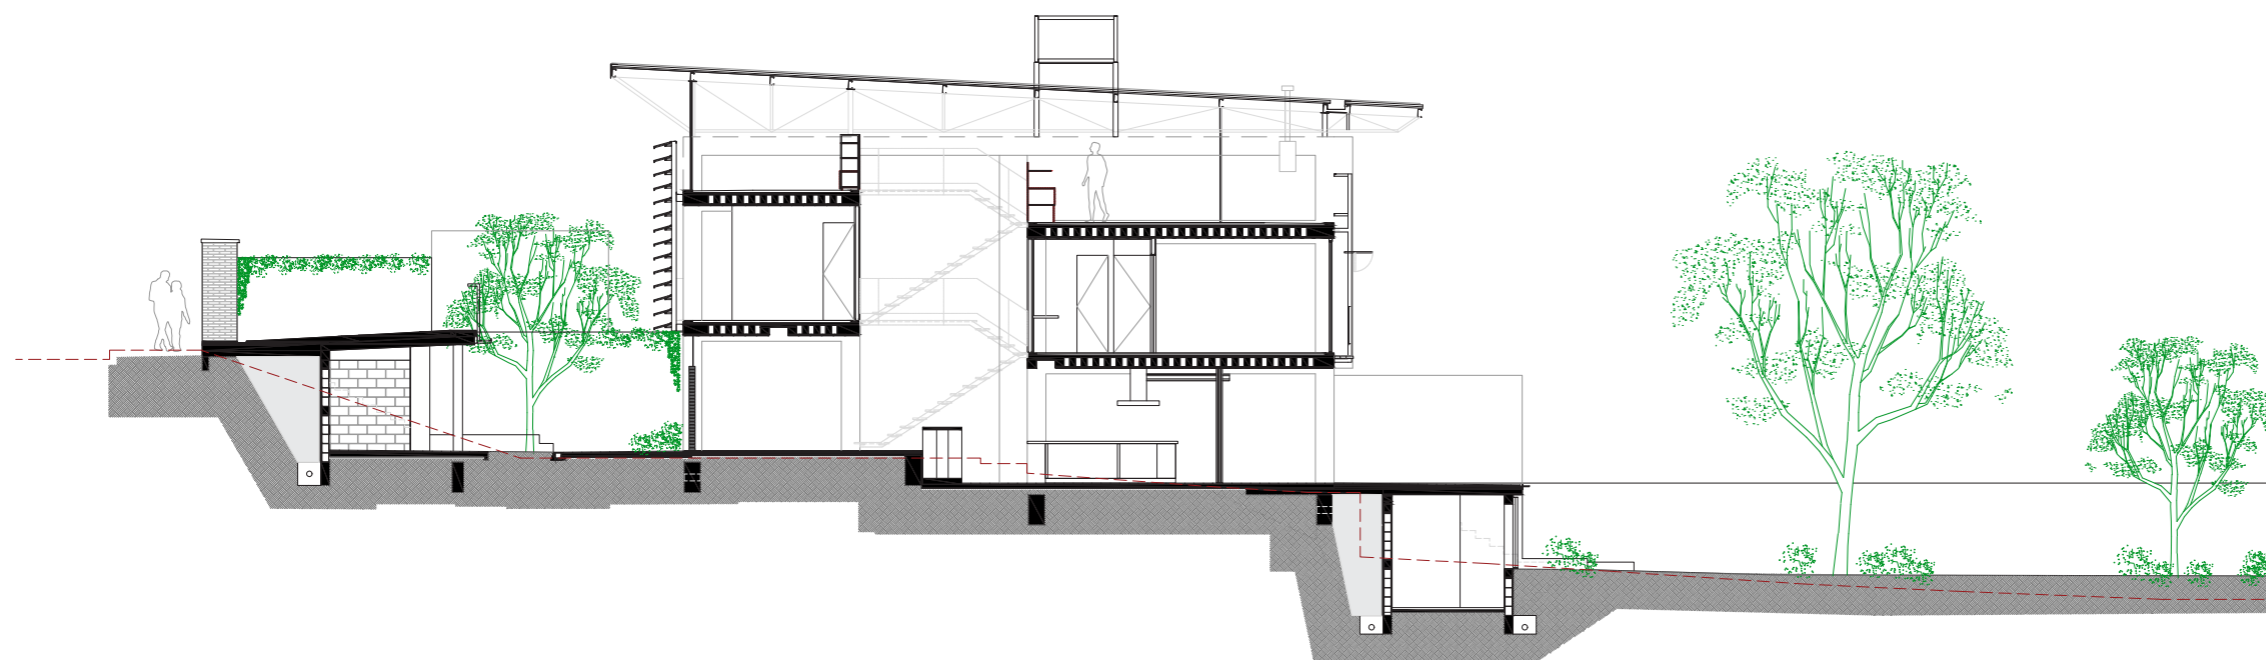

CORTE A




0 1 2 5

CASA SANTO ANTÔNIO
Santo Antônio do Pinhal, SP | 2011-2014






fotos: Pedro Napolitano

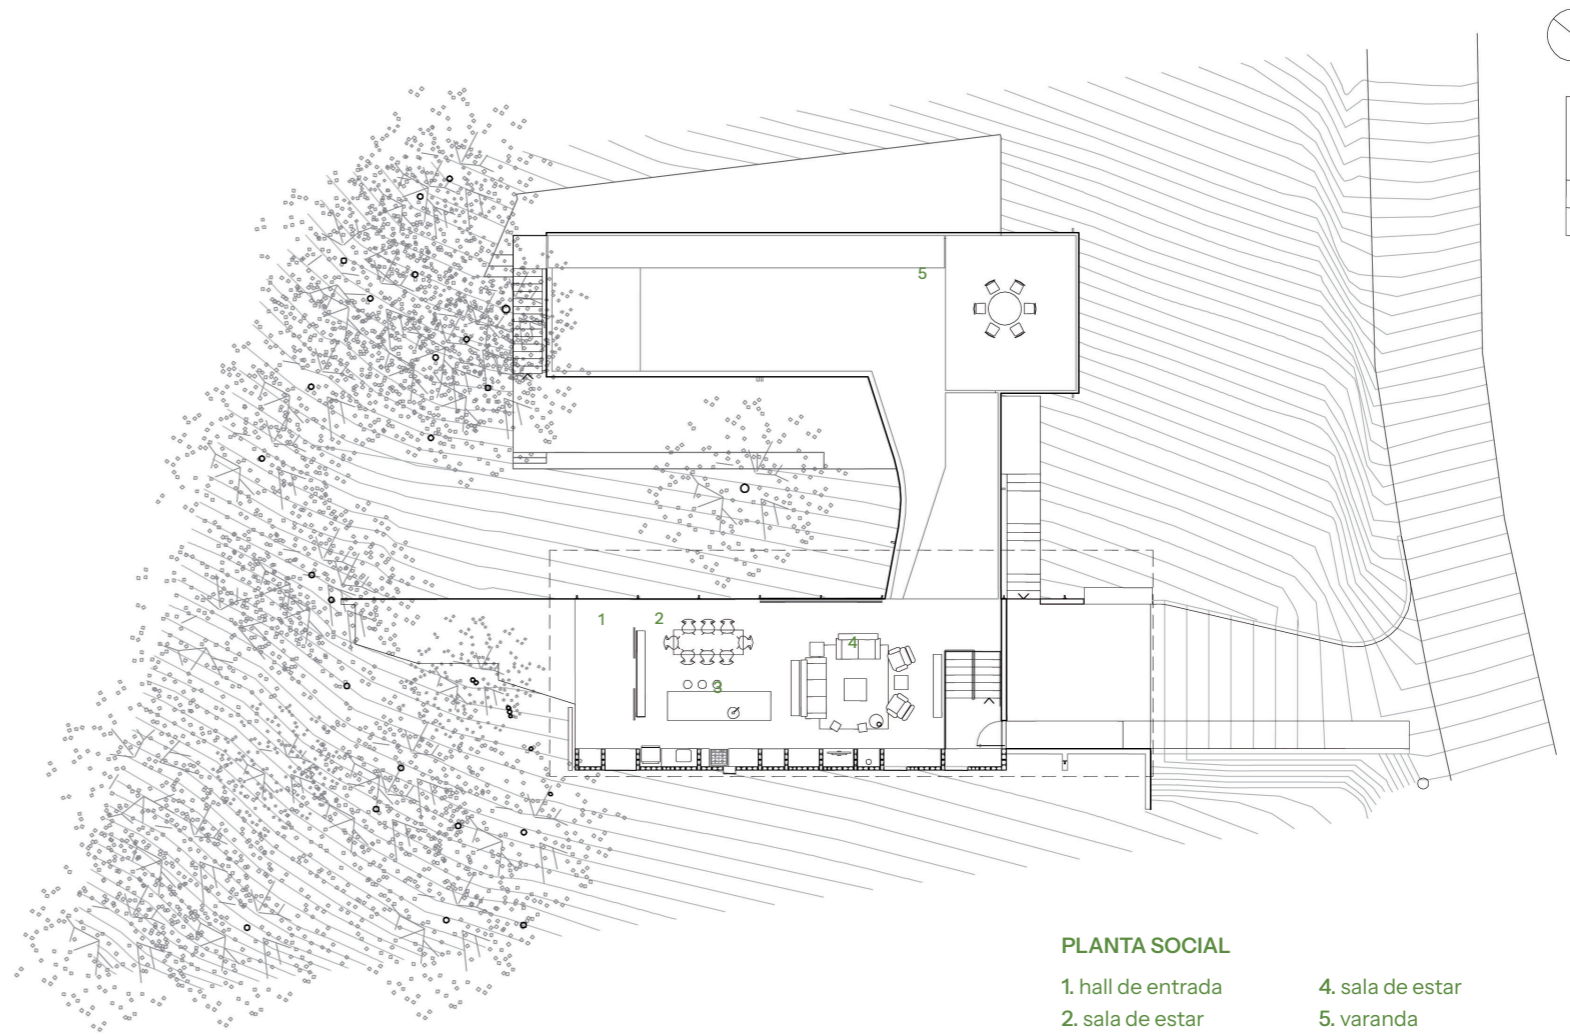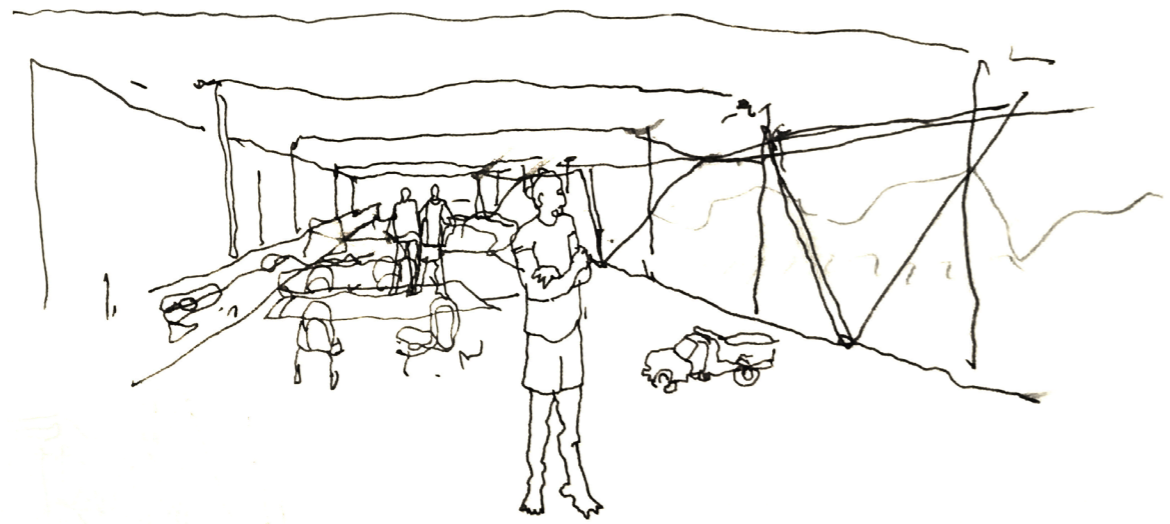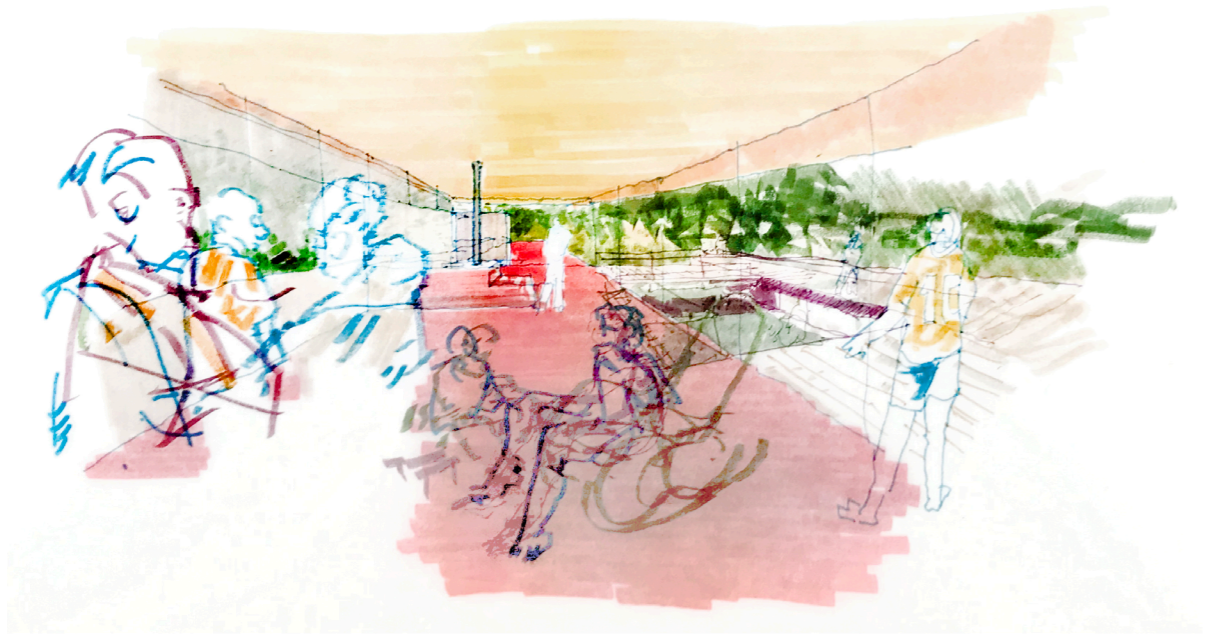


PLANTA SOCIAL

- 1. hall de entrada
- 2. sala de estar
- 3. cozinha
- 4. sala de estar
- 5. varanda

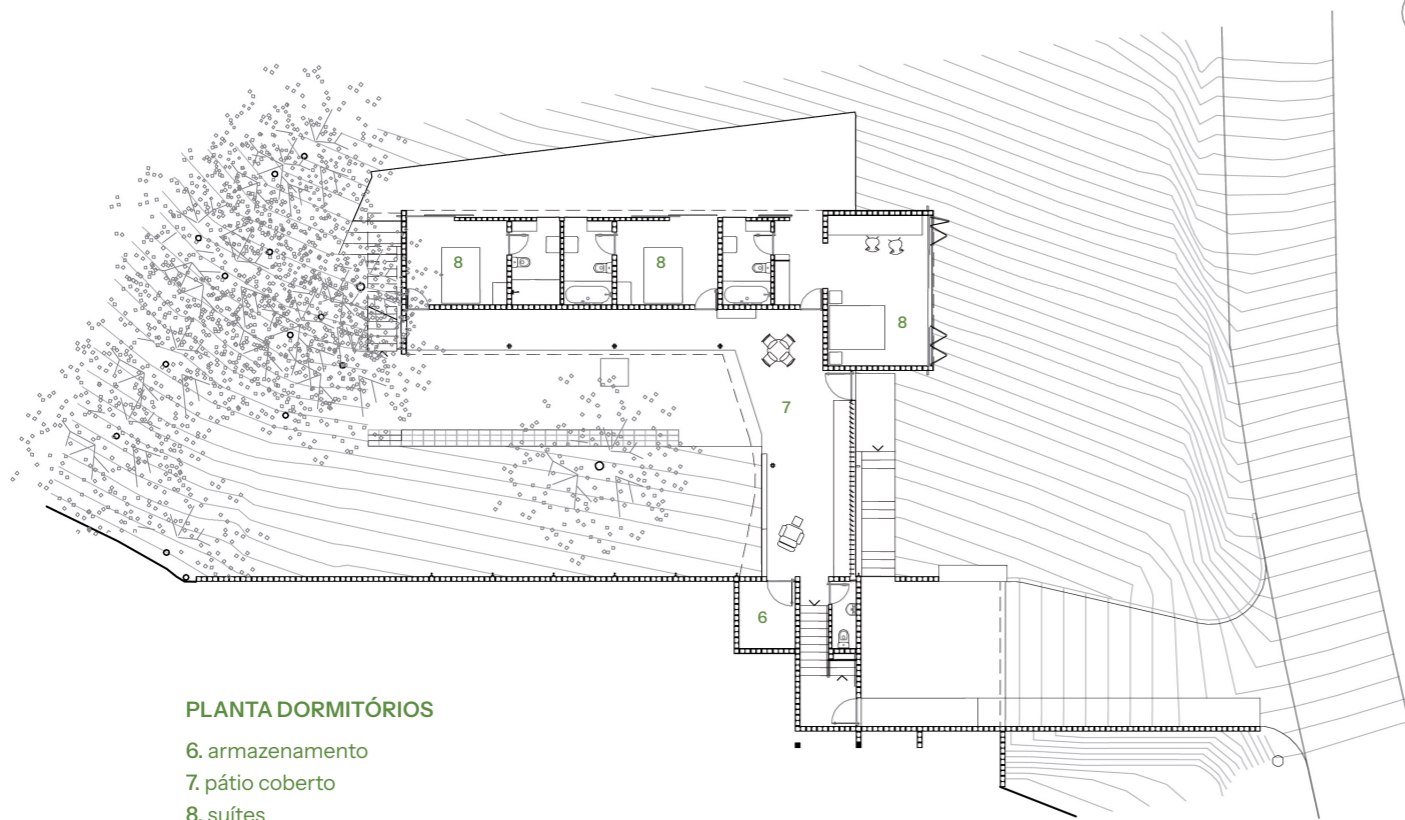

PLANTA DORMITÓRIOS

- 6. armazenamento
- 7. pátio coberto
- 8. suítes

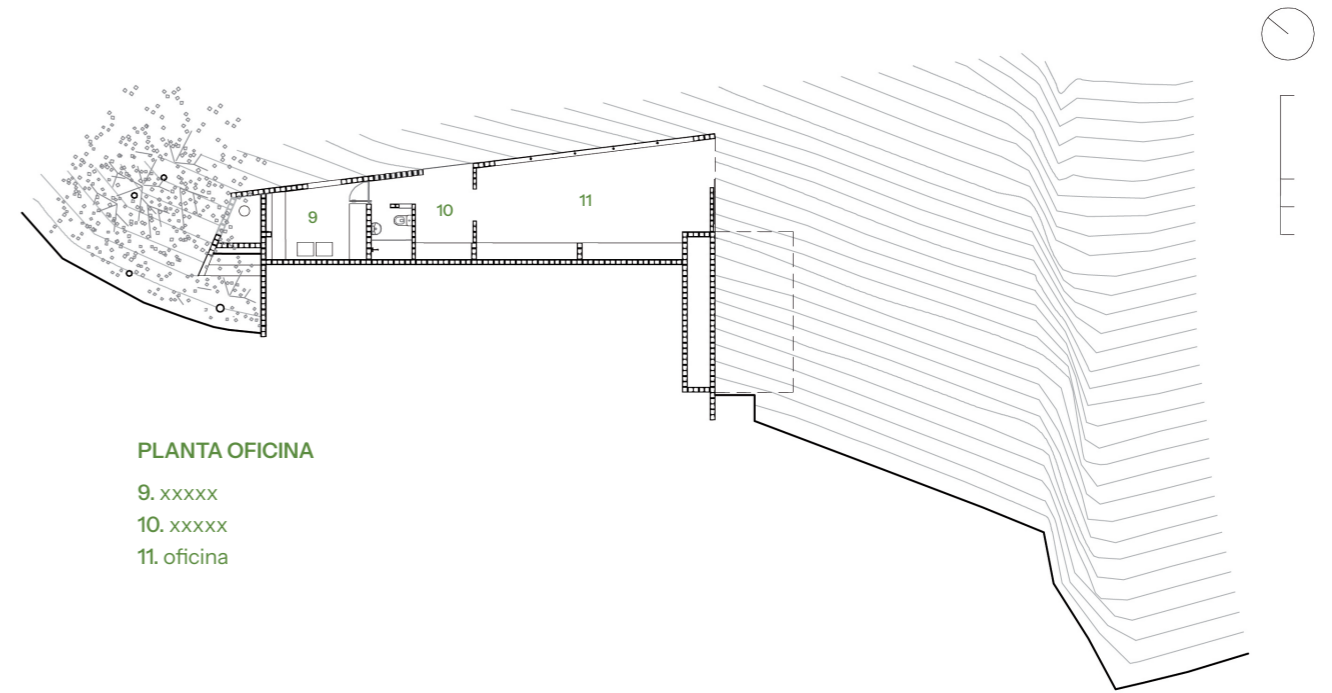

PLANTA OFICINA

- 9. xxxxx
- 10. xxxxx
- 11. oficina



fotos: Pedro Napolitano

ED. SANTA ADELAIDE
São Bernardo do Campo, SP | 1998





foto: Daniel Ducci



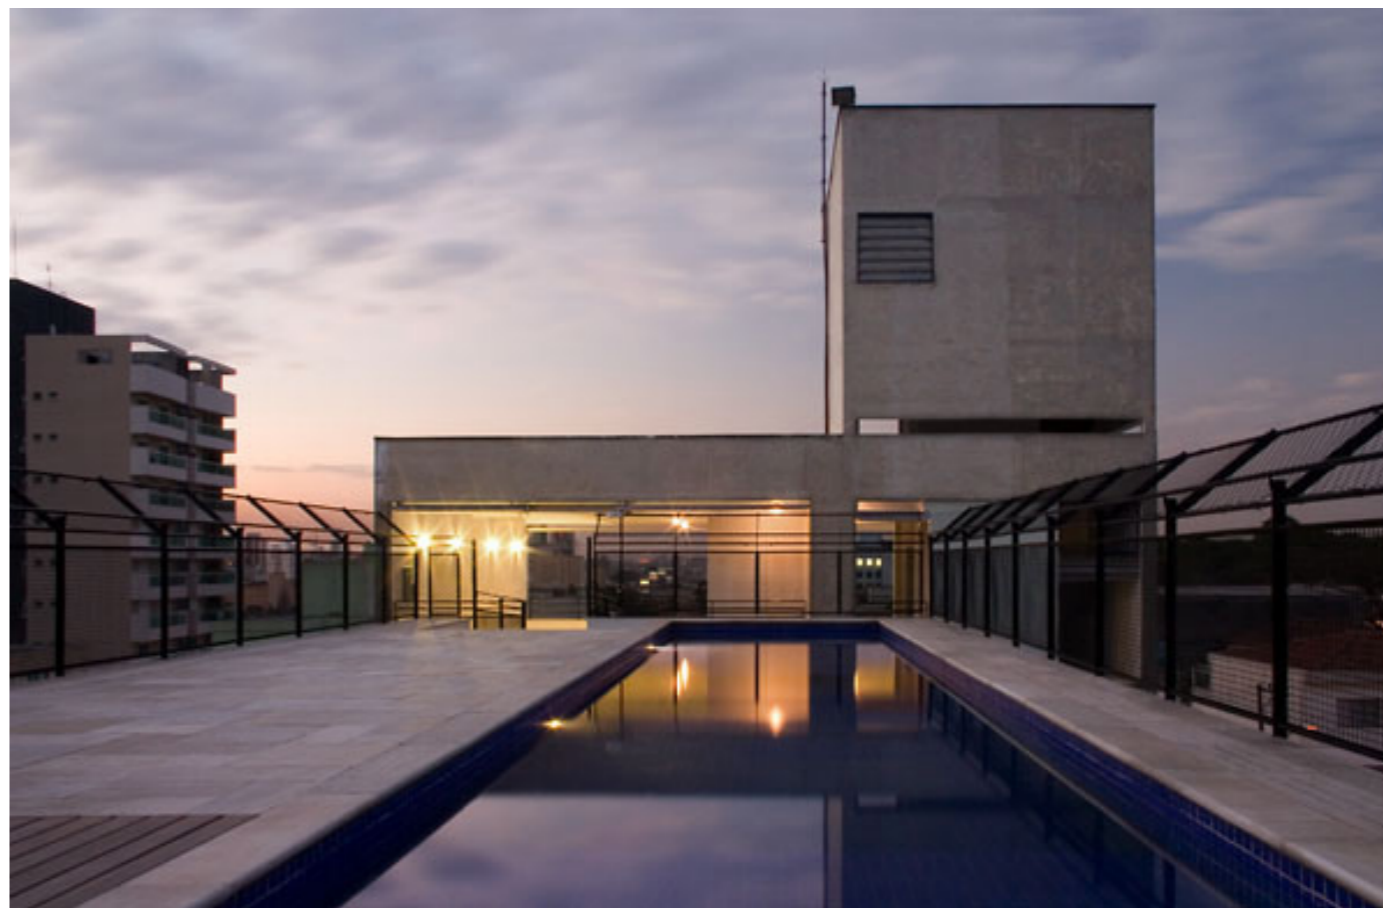


foto: Daniel Ducci

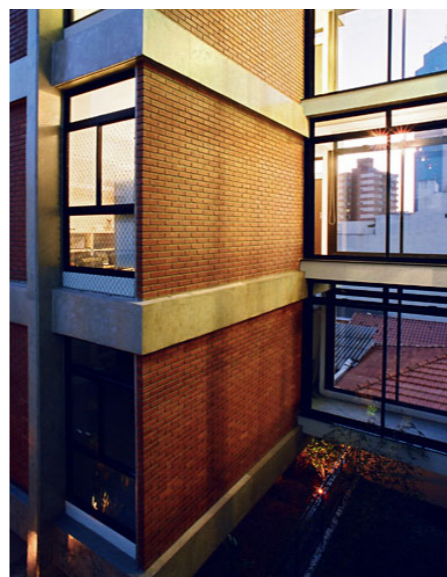


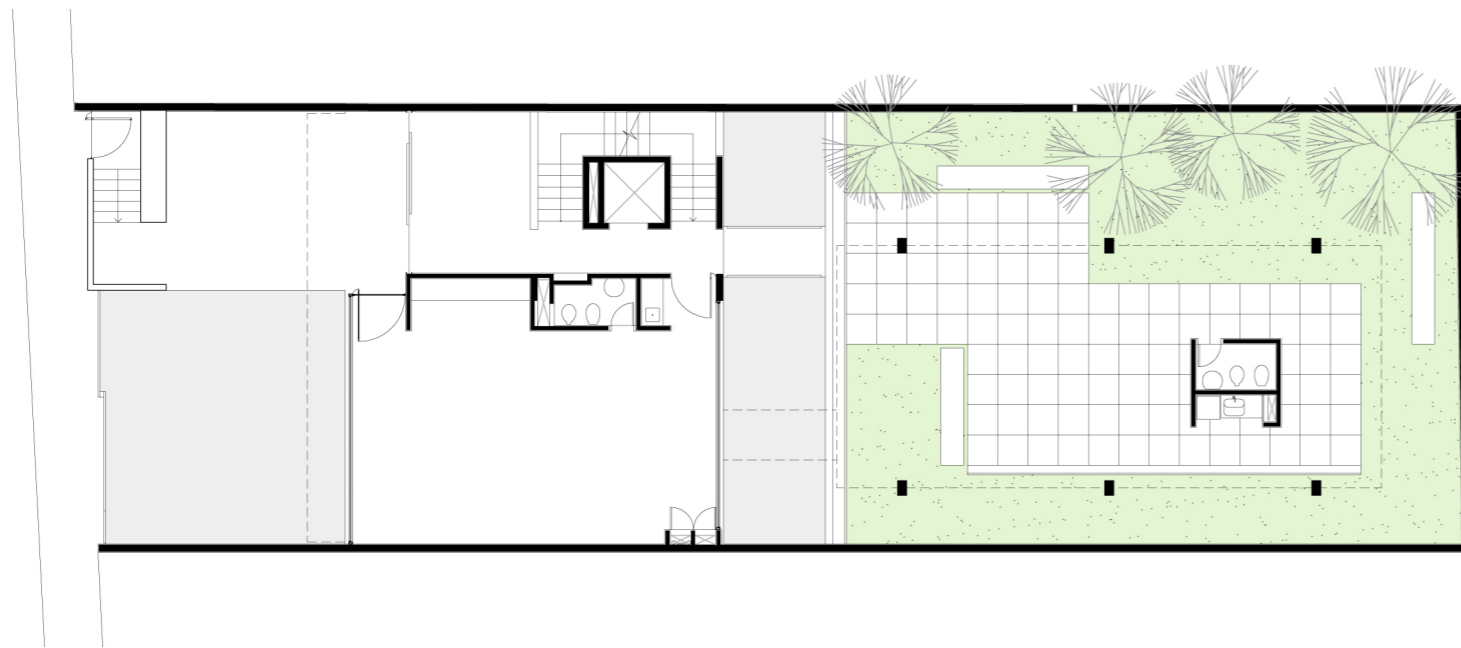

PAVIMENTO TÉRREO

N


0 1 5m

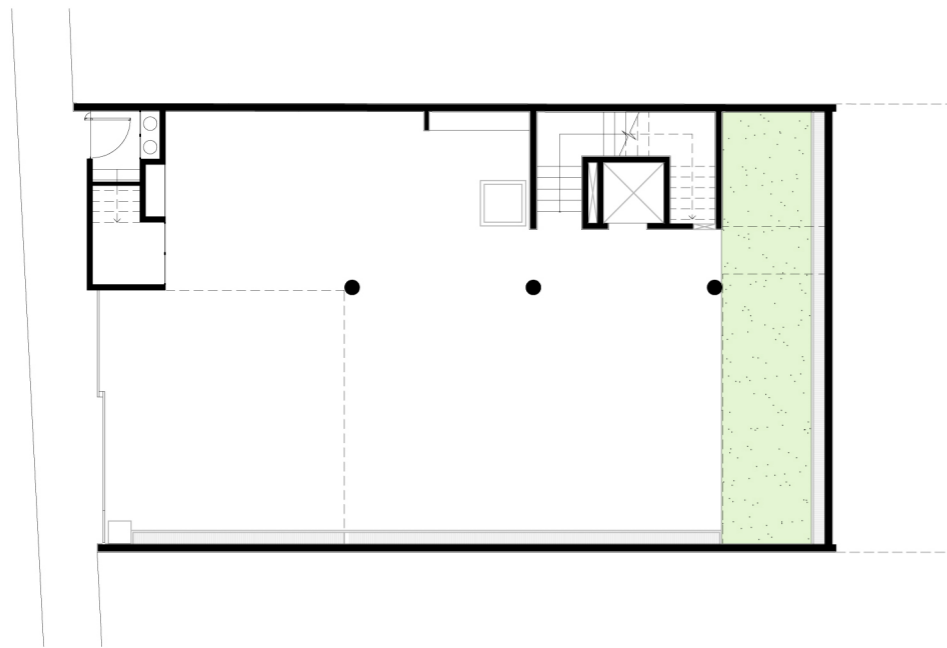

ESTACIONAMIENTO


N

0 1 5m

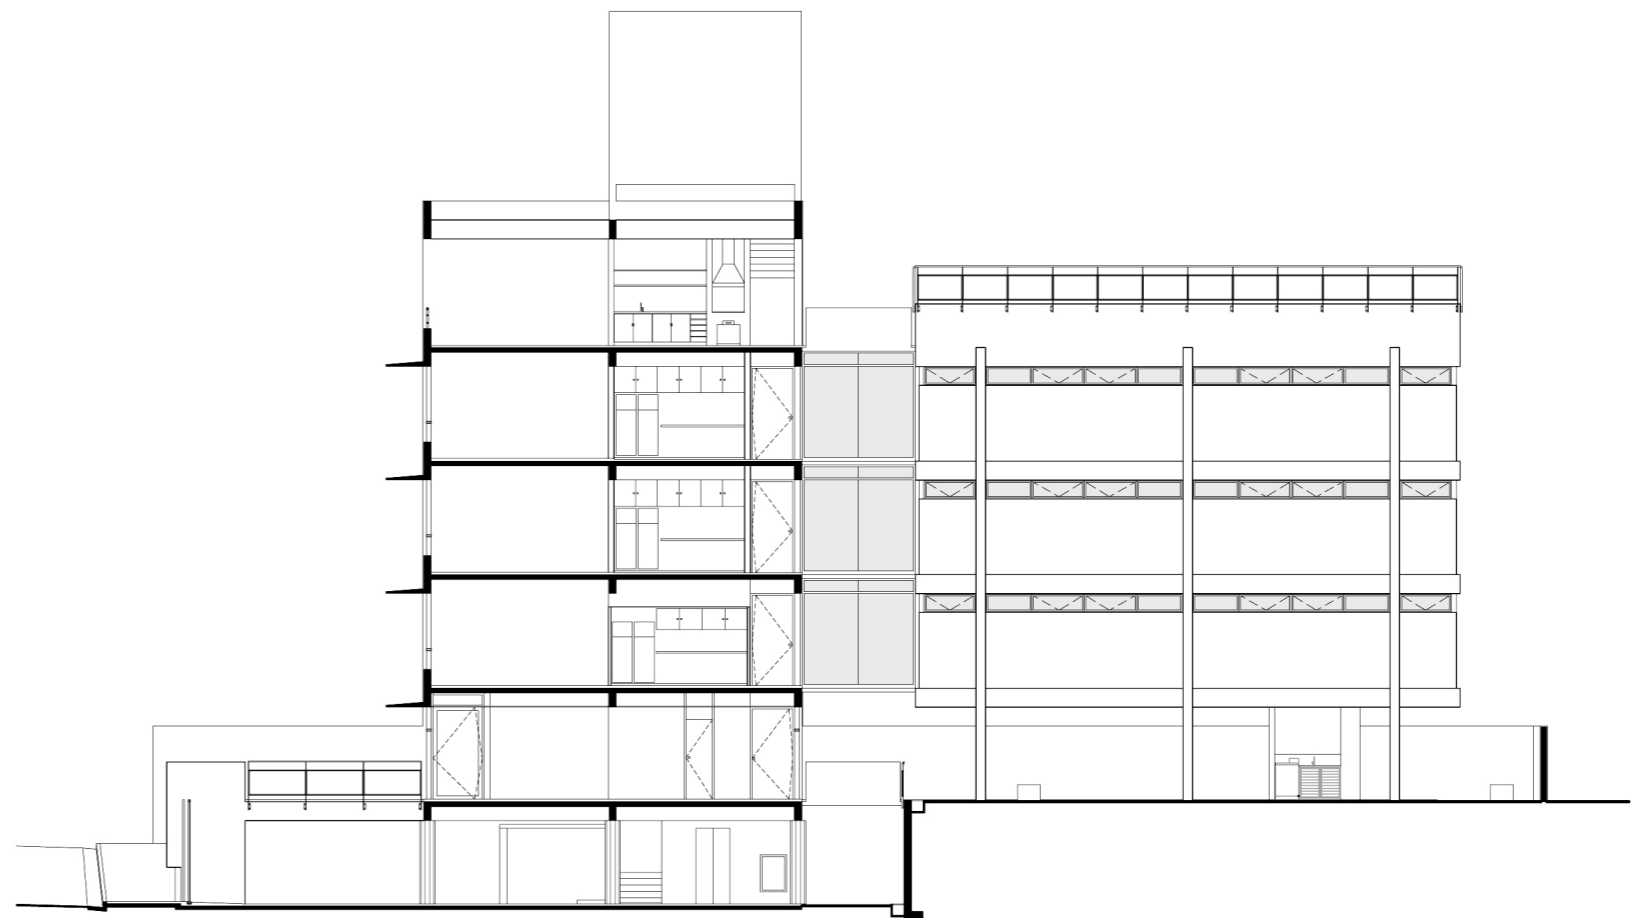


CORTE LONGITUDINAL


0 1 5m

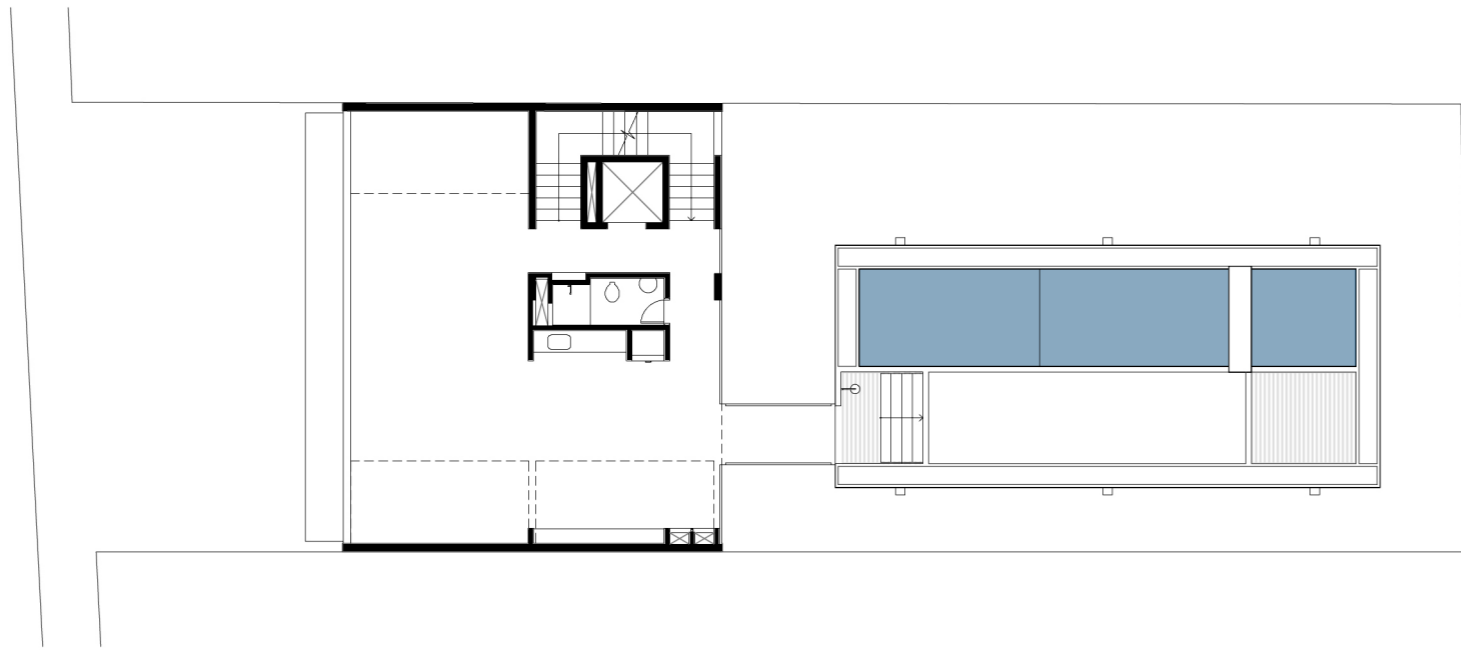

COBERTURA

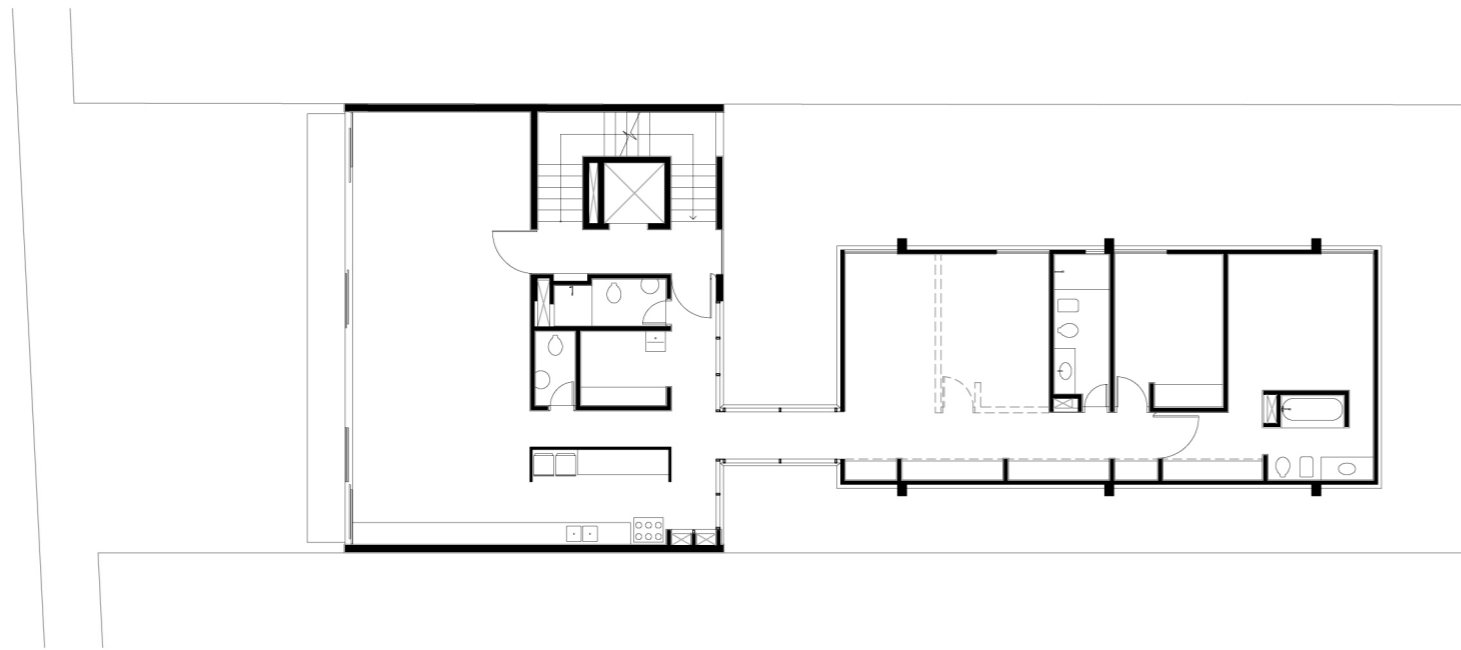

PRIMEIRO PAVIMENTO

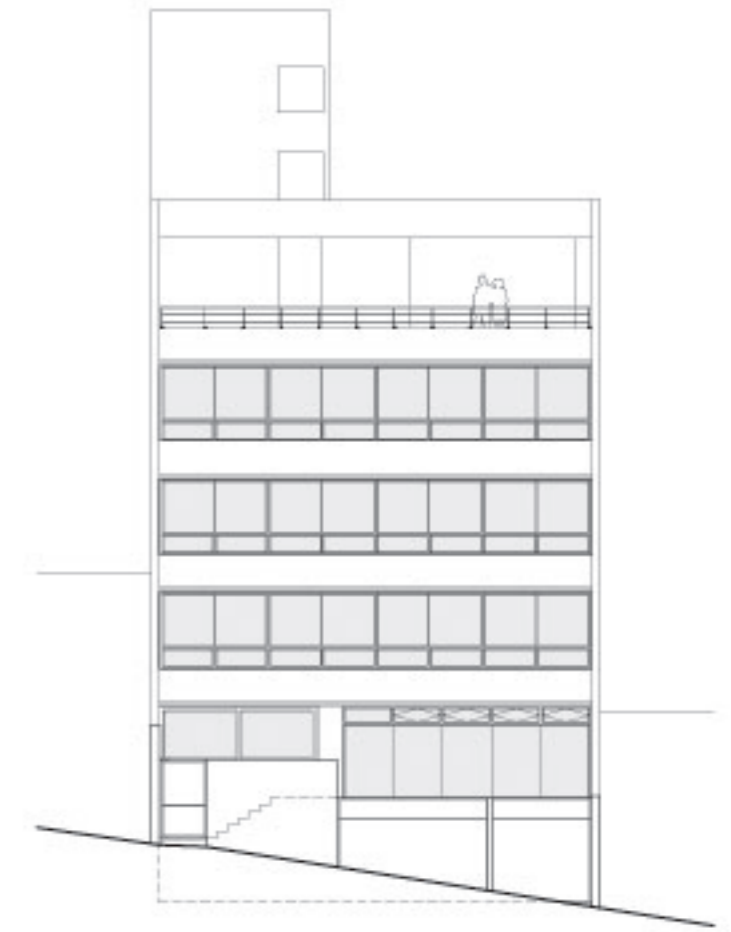

0 1 5m