


REFORMA EDIFÍCIO SEDE CAU-SP


São Paulo, SP | 2023-2026


Concurso Nacional - 1º Prêmio


(em licitação de obra)



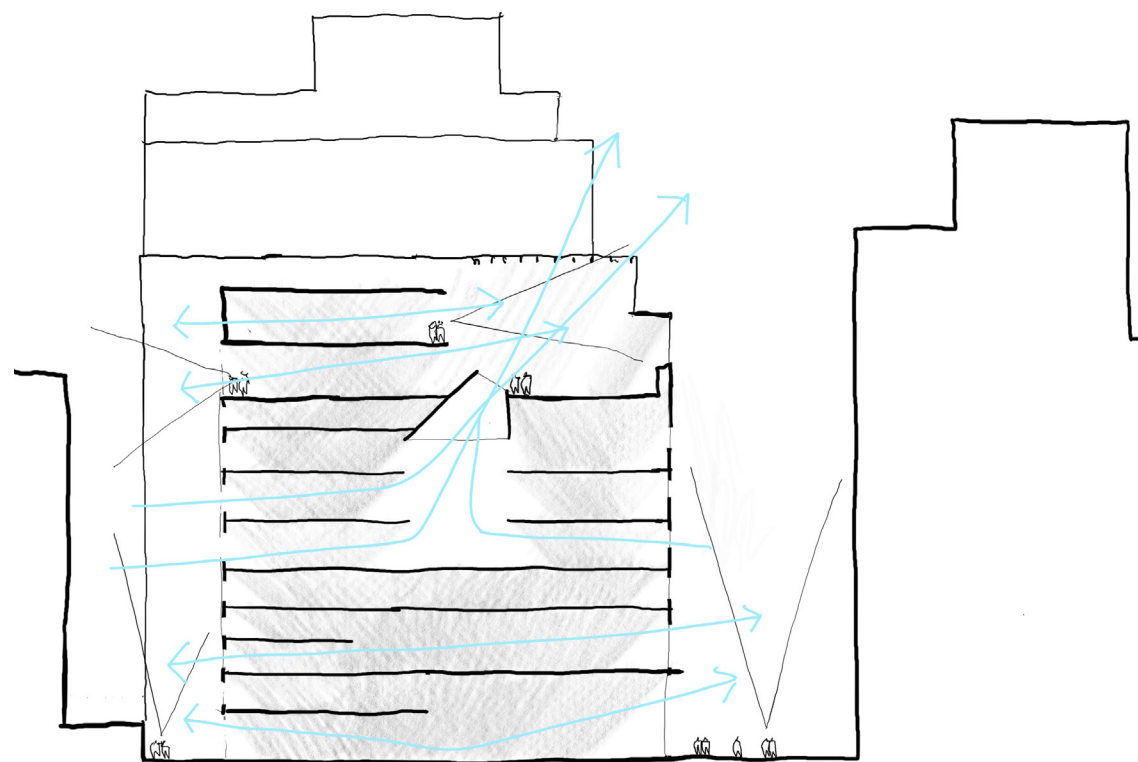


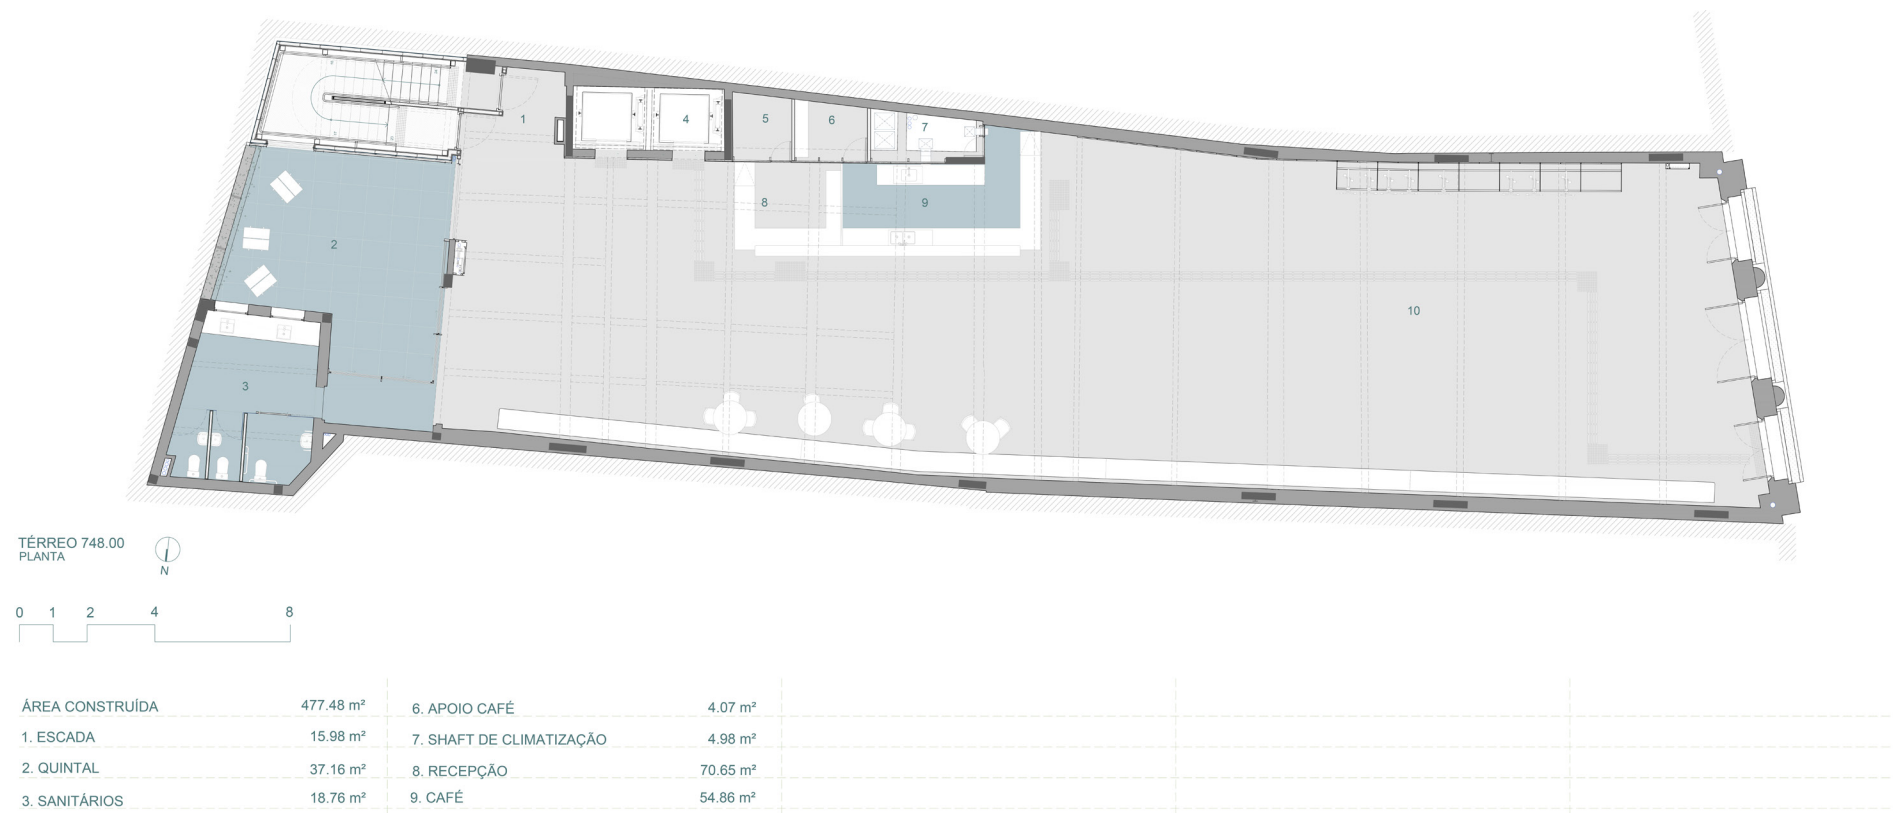

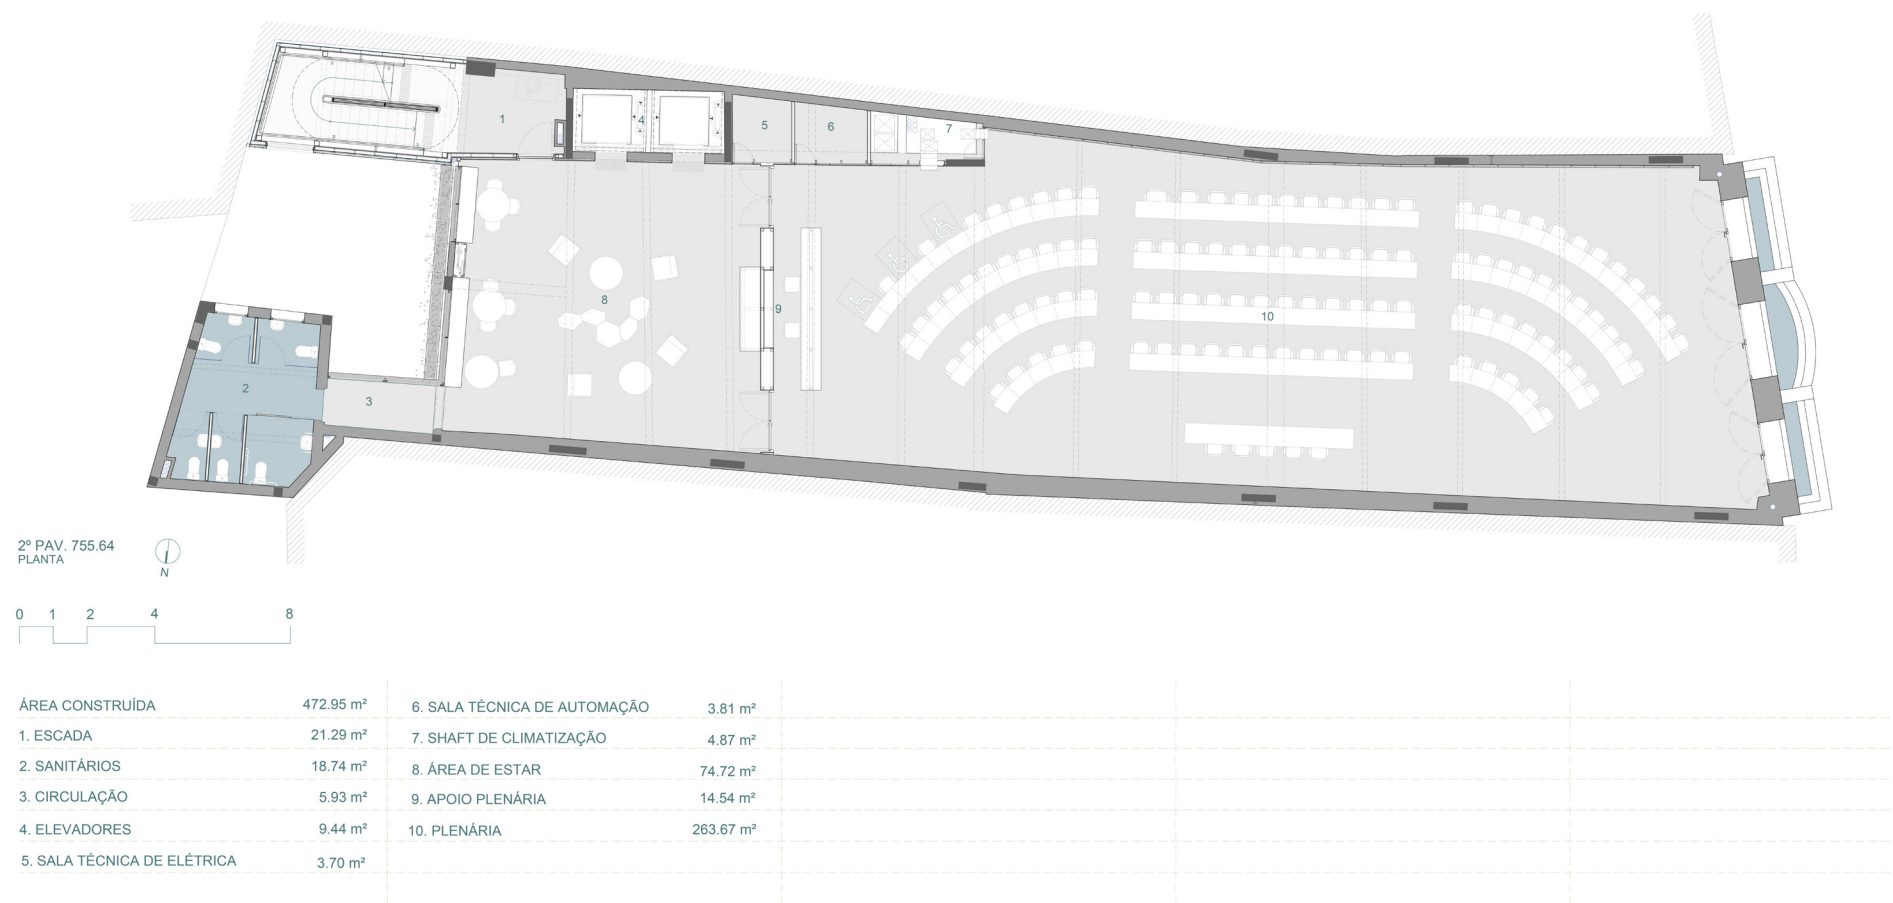


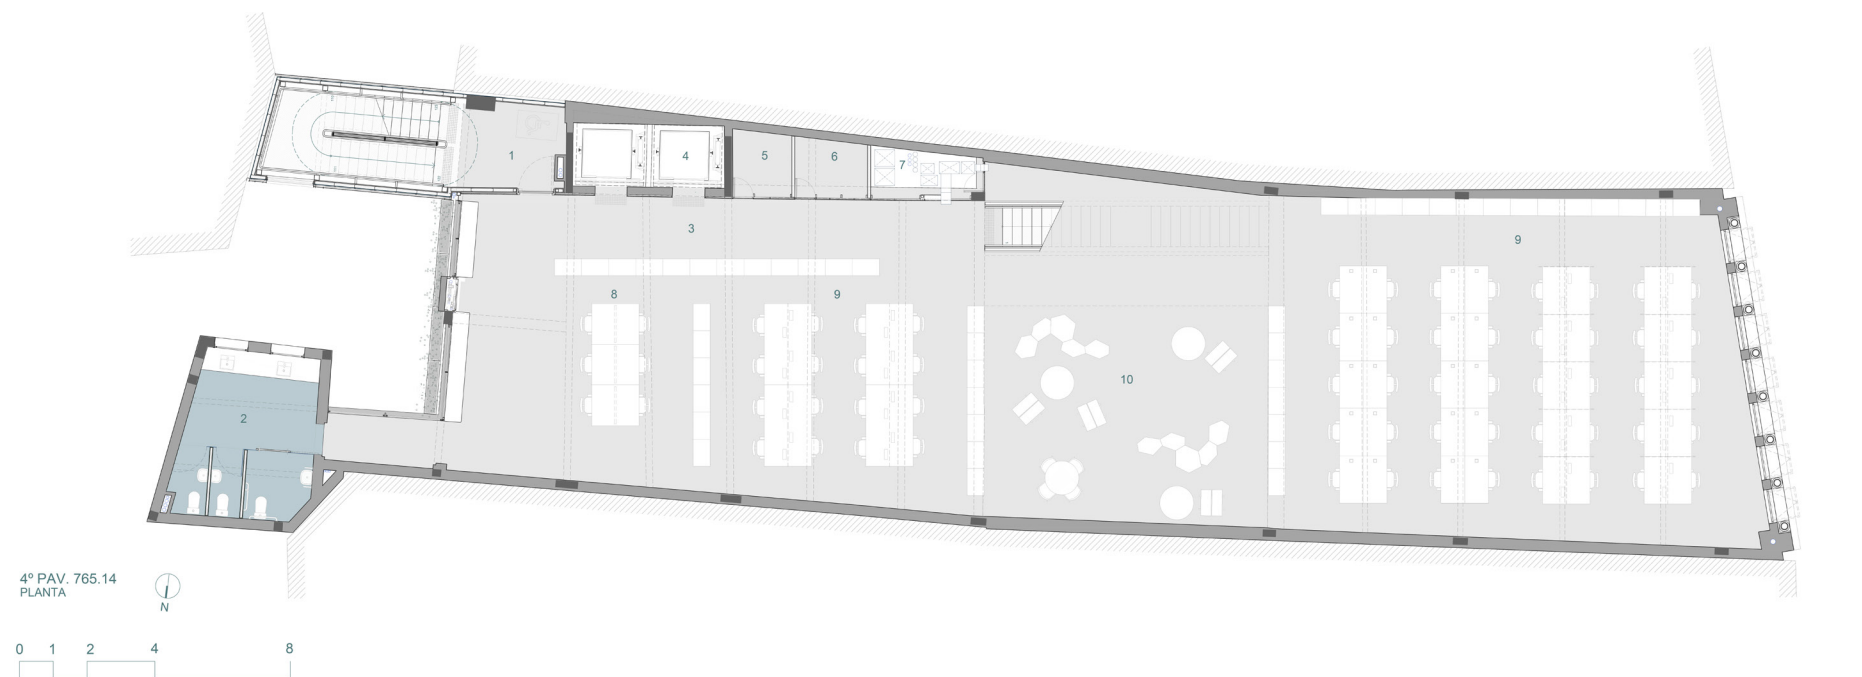


ÁREA CONSTRUÍDA	465.80 m²	6. SALA TÉCNICA DE AUTOMAÇÃO	3.81 m²		
1. ESCADA	21.18 m²	7. SHAFT DE CLIMATIZAÇÃO	4.86 m²		
2. SANITÁRIOS	18.74 m²	8. MULTIUSO (TRABALHO / ESTAR)	47.06 m²		
3. CIRCULAÇÃO	61.11 m²	9. GERÊNCIA TÉCNICA	194.67 m²		
4. ELEVADORES	9.44 m²	10. MULTIUSO (ESTAR / DESCANSO)	64.13 m²		
5. SALA TÉCNICA DE ELÉTRICA	3.69 m²				

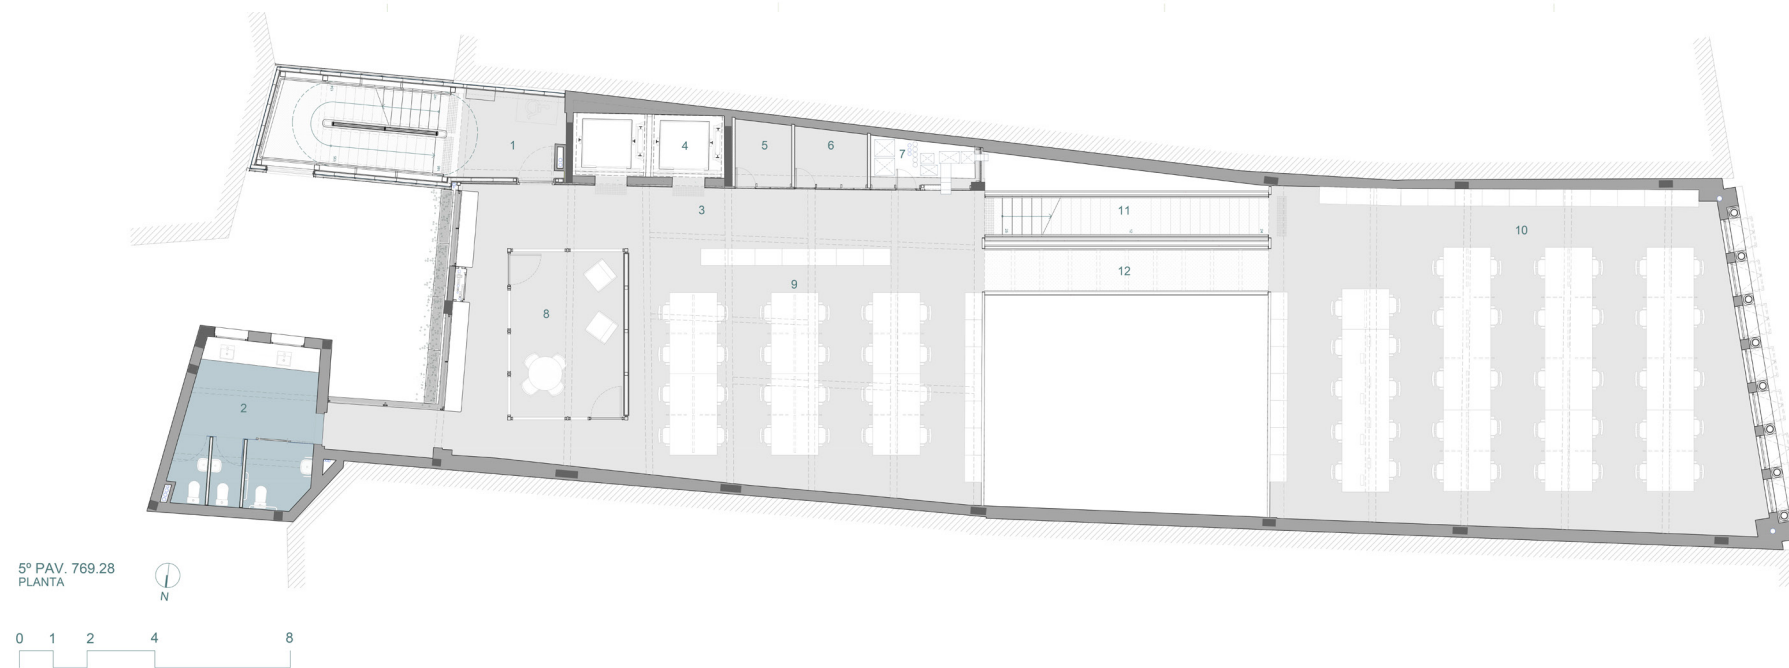

ÁREA CONSTRUÍDA	392.55 m²	6. SALA TÉCNICA DE AUTOMAÇÃO	3.81 m²	11. ESCADA ATALHO	10.06 m²
1. ESCADA	21.10 m²	7. SHAFT DE CLIMATIZAÇÃO	4.86 m²	12. PASSARELA	10.04 m²
2. SANITÁRIOS	14.84 m²	8. SALA FUNCIONÁRIOS TERCEIRIZADOS	18.20 m²		
3. CIRCULAÇÃO	47.30 m²	9. GERÊNCIA FINANCEIRA	74.67 m²		
4. ELEVADORES	9.41 m²	10. GERÊNCIA ADMINISTRATIVA	140.22 m²		
5. SALA TÉCNICA DE ELÉTRICA	3.73 m²				

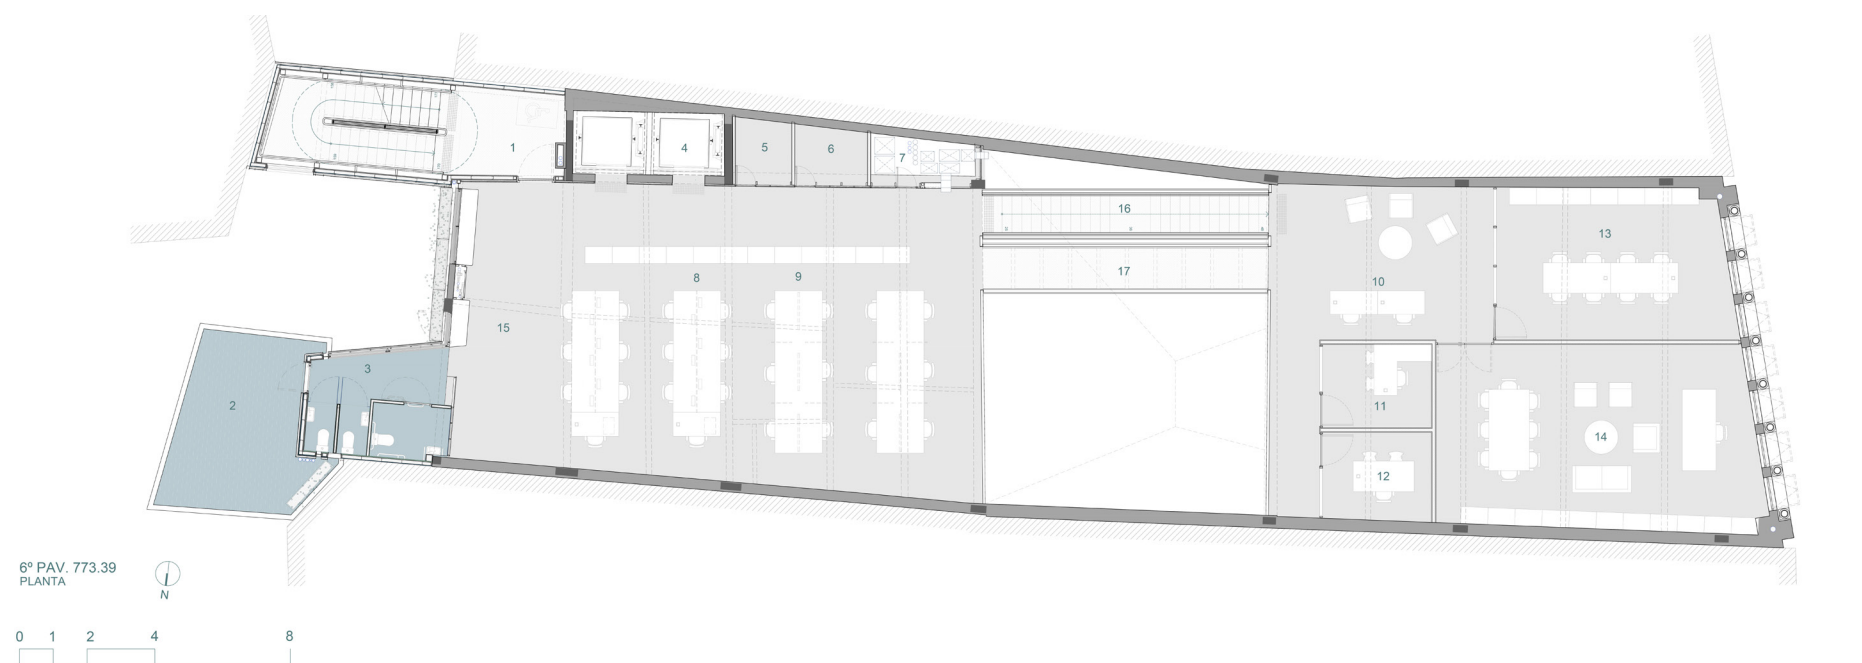

ÁREA CONSTRUÍDA	355.80 m²	6. SALA TÉCNICA DE AUTOMAÇÃO	3.81 m²	12. VICE-PRESIDÊNCIA	8.97 m²
1. ESCADA	22.07 m²	7. SHAFT DE CLIMATIZAÇÃO	4.86 m²	13. ASSESSORIA JURÍDICA	30.93 m²
2. VARANDA	22.68 m²	8. SECRETARIA GERAL DOS ÓRGÃOS	49.04 m²	14. PRESIDÊNCIA	53.11 m²
3. SANITÁRIOS	14.84 m²	9. PROJETOS ESPECIAIS	51.29 m²	15. CIRCULAÇÃO	35.74 m²
4. ELEVADORES	9.46 m²	10. SECRETARIA PRESIDÊNCIA	29.97 m²	16. ESCADA ATALHO	10.06 m²
5. SALA TÉCNICA DE ELÉTRICA	3.70 m²	11. CHEFE DE GABINETE	9.15 m²	17. PASSARELA	10.04 m²

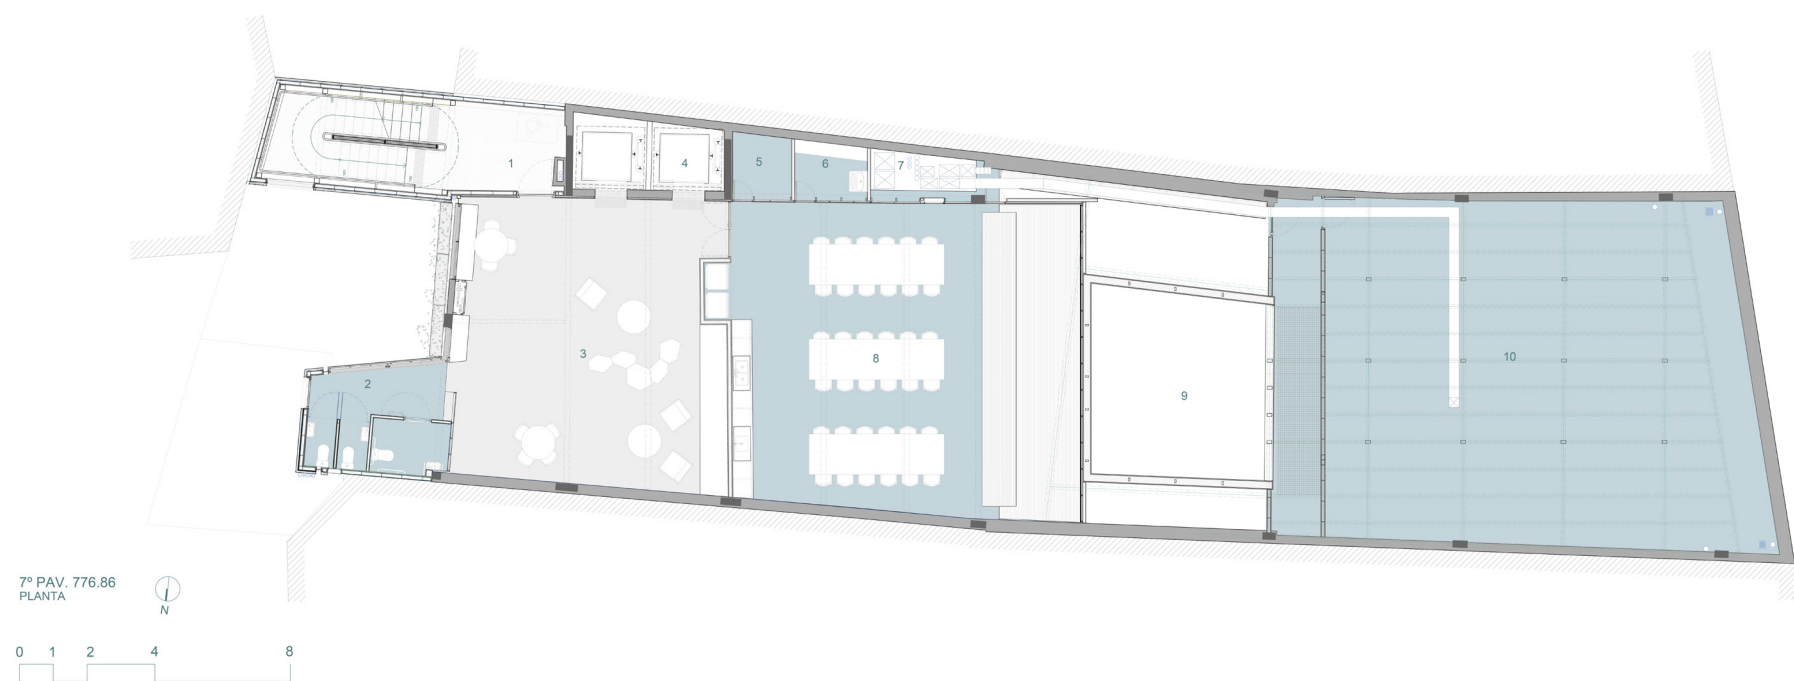

ÁREA CONSTRUÍDA	237.62 m²	6. SALA TÉCNICA DE AUTOMAÇÃO	3.81 m²		
1. ESCADA	22.07 m²	7. SHAFT DE CLIMATIZAÇÃO	4.86 m²		
2. SANITÁRIOS	14.84 m²	8. REFEITÓRIO	94.86 m²		
3. ESTAR FUNCIONÁRIOS	65.96 m²	9. CLARABOIA	33.52 m²		
4. ELEVADORES	10.62 m²	10. ESPAÇO TÉCNICO	140.25 m²		
5. SALA TÉCNICA DE ELÉTRICA	3.72 m²				

