


SESC LIMEIRA

Limeira, SP | 2017


Concurso Nacional de Arquitetura para a Unidade SESC Limeira - Premiado em 3º lugar





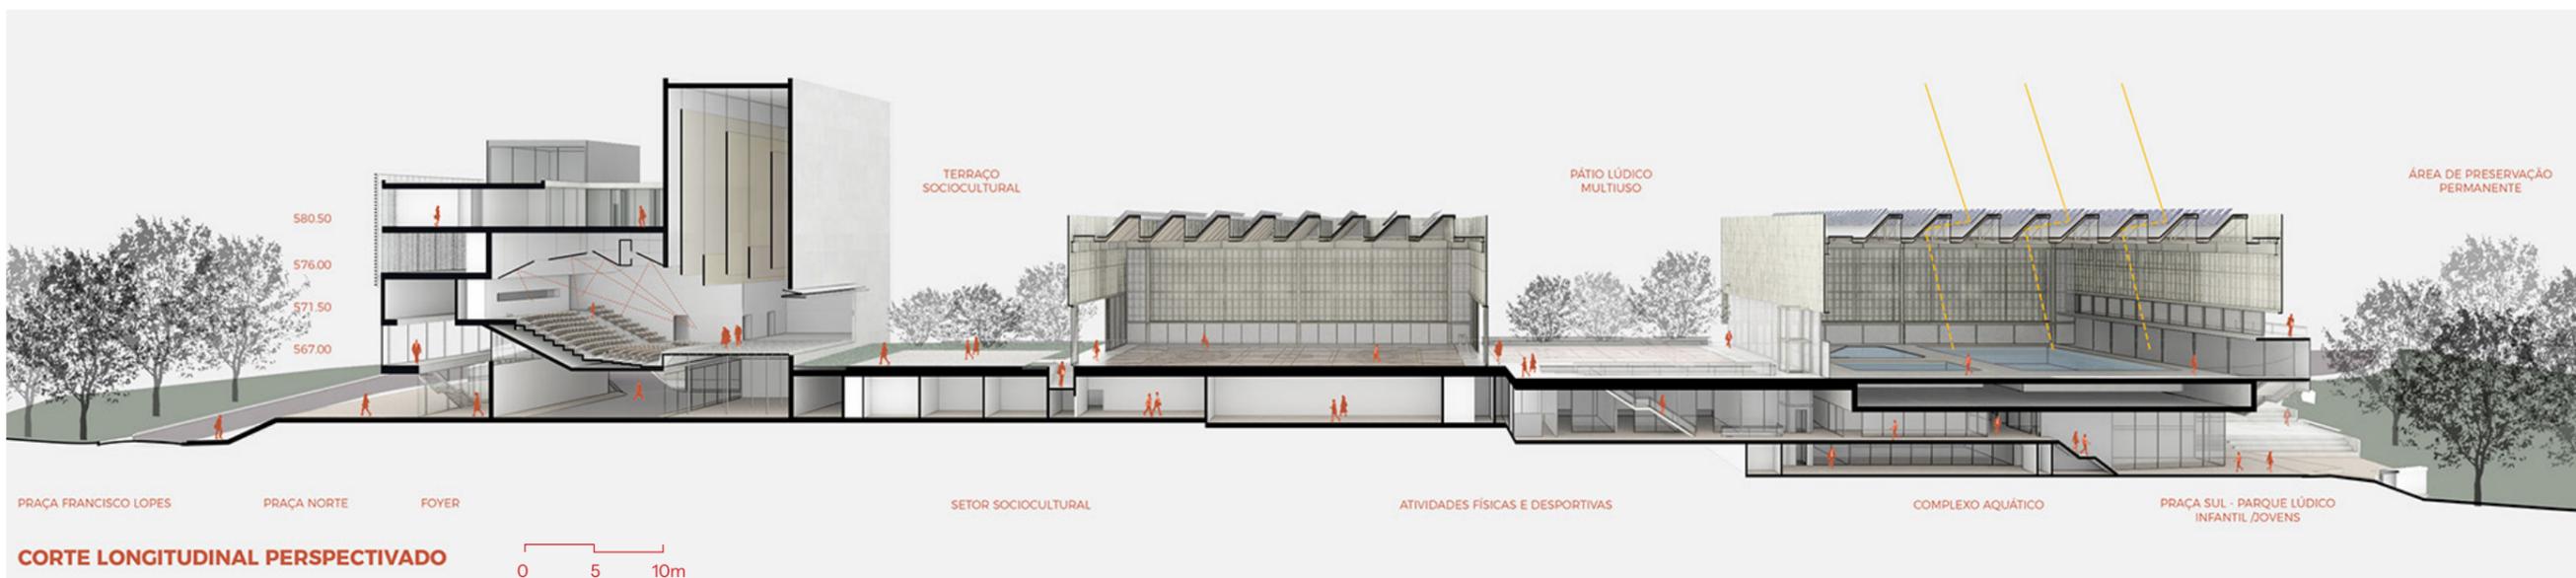

RUA JOÃO CIARROCHI

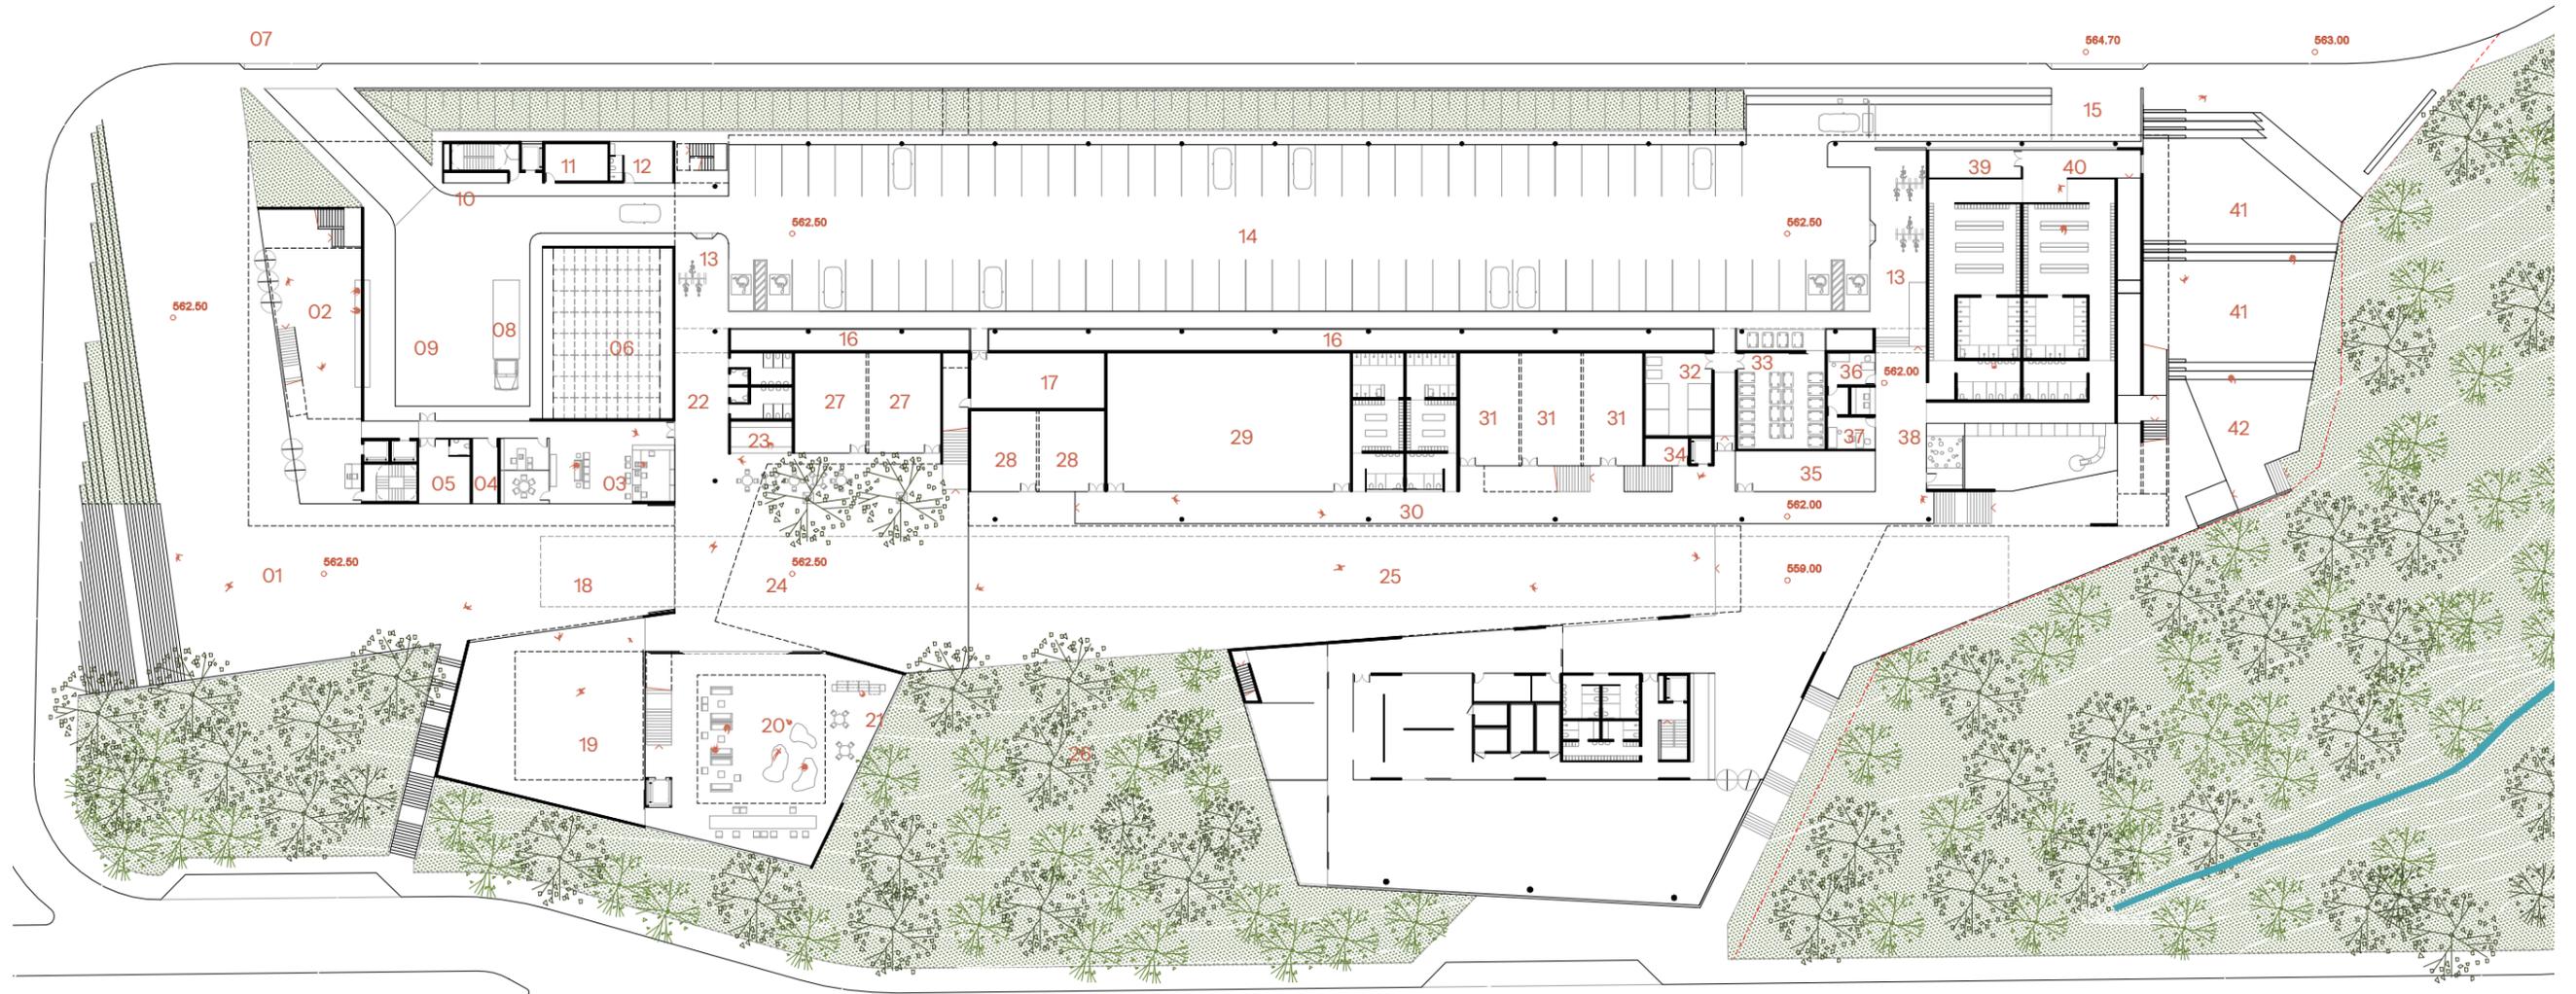

NÍVEL 562.50



0 5 10m


01 PRAÇA DE ACESSO NORTE
02 FOYER TEATRO
03 CENTRAL DE ATENDIMENTO
04 APOIO
05 TURISMO SOCIAL
06 ELEVADOR PALCO
07 ACESSO VEÍCULOS
08 PÁTIO SERVIÇOS TEATRO

09 PÁTIO EMBARQUE/DESEMB.
10 CIRCULAÇÃO VERTICAL TEATRO
11 SALA CFTV
12 APOIO SEGURANÇA
13 BICICLETÁRIO
14 ESTACIONAMENTO
15 SAÍDA VEÍCULOS
16 GALERIA TÉCNICA

17 DEP. BENS PATRIMONIAIS
18 PORTÃO NORTE
19 USO MÚLTIPLO / EXPOSIÇÕES
20 CONVIVÊNCIA
21 LOJA
22 SANITÁRIOS
23 CAFETERIA
24 EXTENSÃO CONVIVÊNCIA
25 RUA DE CONVIVÊNCIA

26 FLORESTA EDUCATIVA
27 EDUCATIVO
28 OFICINAS CULTURAIS
29 GINÁSTICA MULTIFUNCIONAL
30 VESTIÁRIOS ESPORTIVO
31 ATIVIDADES FÍSICAS
32 MANIPULAÇÃO
33 CONTAINERS
34 APOIO LIMPEZA

35 TÉCNICOS ESPORTIVOS
36 EMERGÊNCIAS
37 EXAME MÉDICO
38 VESTIÁRIOS C.J. AQUÁTICO
39 APOIO
40 RAMPA ACESSO PISCINAS
41 PRAÇA LIVRE JOVENS
42 PARQUE LÚDICO INFANTIL
43 ACESSO APP

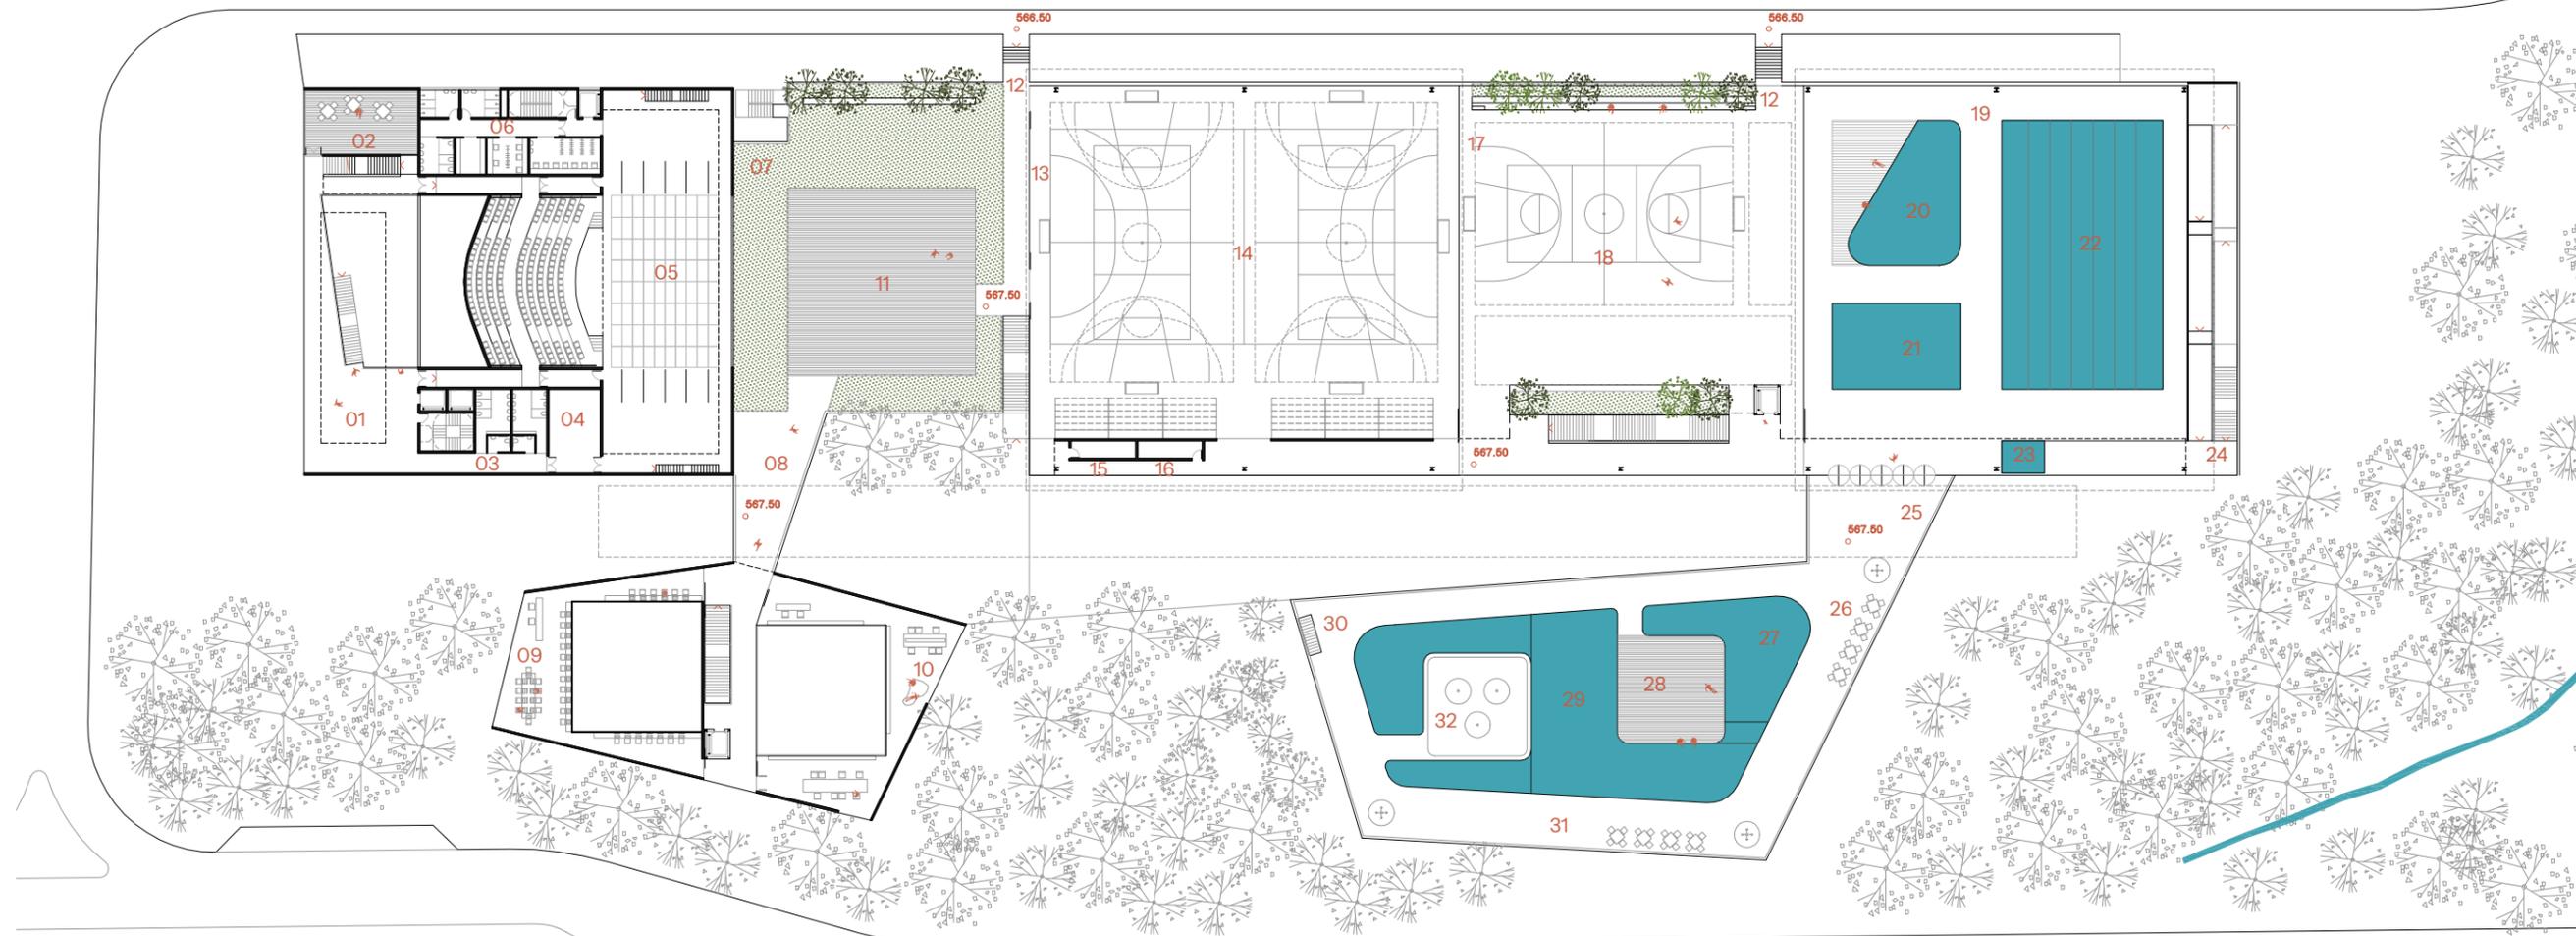

NÍVEL 567.50




0 5 10m

01 FOYER
 02 VARANDA
 03 SANITÁRIOS
 04 APOIO PALCO
 05 PALCO
 06 CAMARINS
 07 ABERTURA DO PALCO
 08 PASSARELA
 09 TECNOLOGIA E INTERNET


10 MEDIATECA
 11 TERRAÇO SOCIOCULTURAL
 12 CONEXÃO EVENTUAL
 13 ABERTURA GINÁSIO-TERRAÇO
 14 GINÁSIO POLIESPORTIVO
 15 DEPÓSITO
 16 APOIO
 17 ABERTURA GINÁSIO-PÁTIO
 18 PÁTIO LÚDICO MULTIUSO

19 CJ. AQUÁTICO COBERTO
 20 PISCINA INFANTIL
 21 PISCINA SEMI-OLÍMPICA
 22 PISCINA HIDROGINÁSTICA
 23 LAVAPÉS
 24 RAMP ACESSO VESTIÁRIOS
 25 PASSARELA
 26 PQ. AQUÁTICO DESCOBERTO
 27 PISCINA INFANTIL

28 DECK
 29 PISCINA ADULTA
 30 SAÍDA DE EMERGÊNCIA
 31 CHUVEIROS
 32 BRINQUEDOS AQUÁTICOS

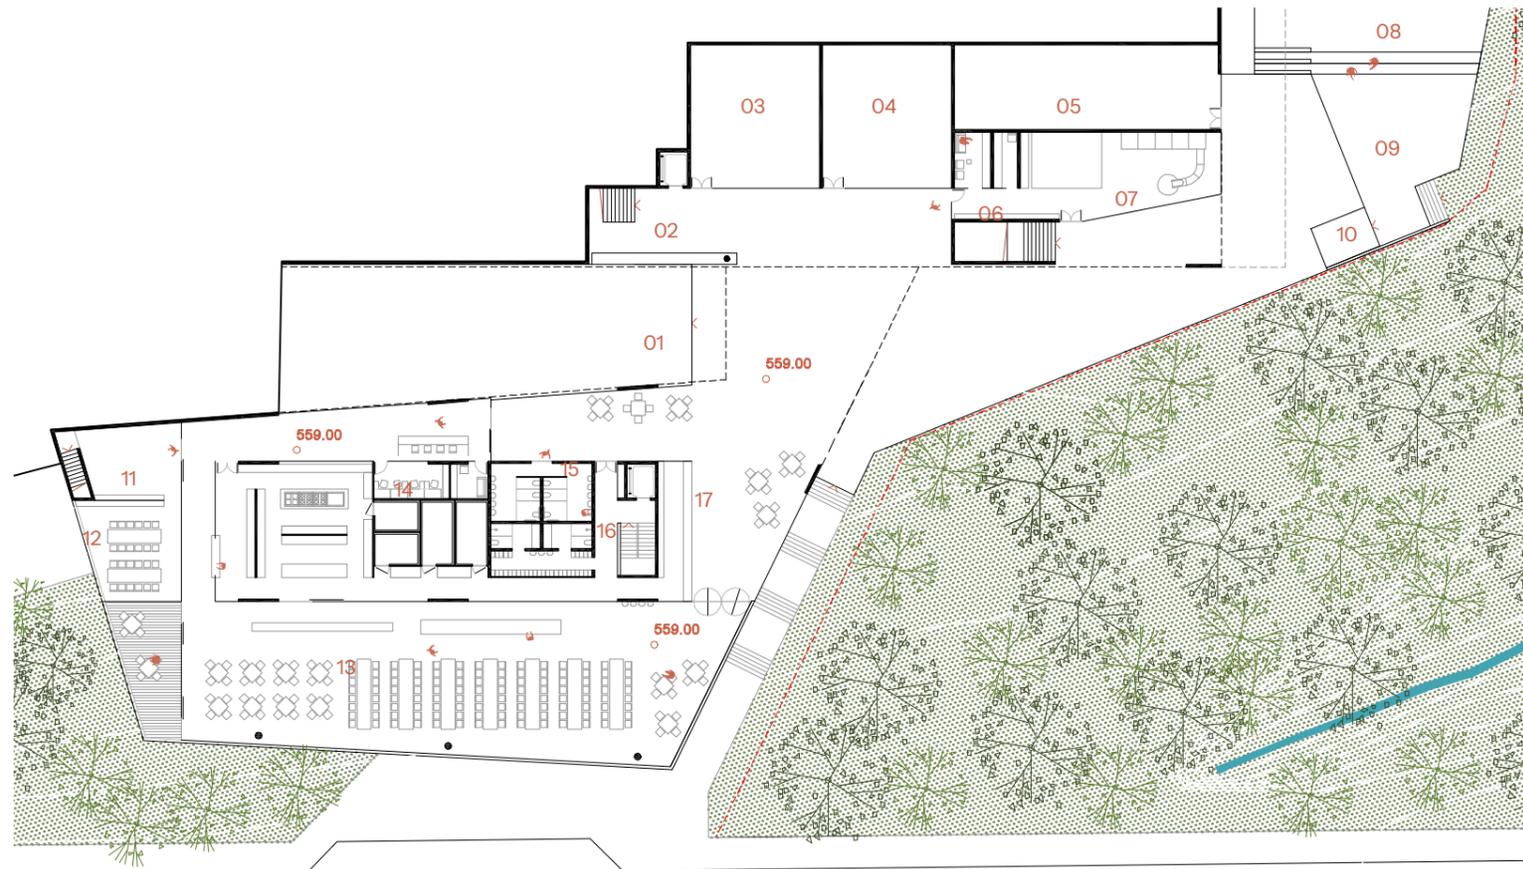

NÍVEL 559.00 ESCALA 1:500

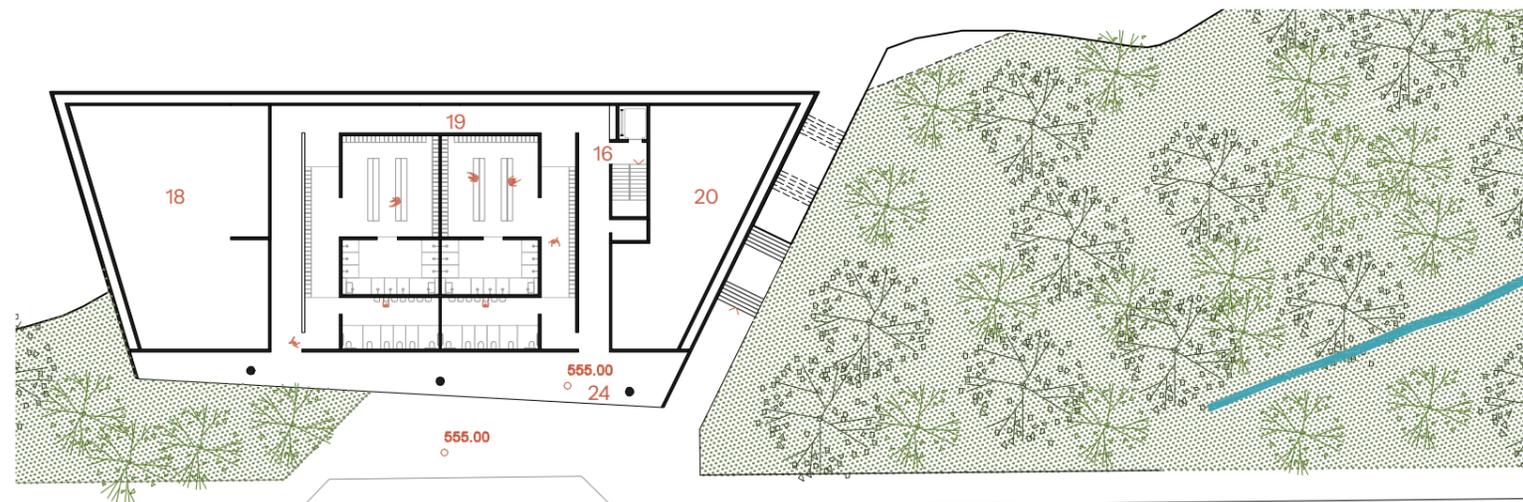


NÍVEL 555.00 ESCALA 1:500




01 RUA DE CONVIVÊNCIA (i=5%)
 02 CIRCULAÇÃO VERT. PÚBLICO
 03 ALMOXARIFADO
 04 MANUT. PREDIAL E PAISAGISMO
 05 INSTALAÇÕES INTERATIVAS
 06 APOIO PAIS E BEBÊS
 07 ÁREA INFANTIL INTERNA

08 PRAÇA LIVRE JOVENS
 09 PARQUE LÚDICO INFANTIL
 10 ACESSO APP
 11 ESTAR FUNCIONÁRIOS
 12 REFEITÓRIO FUNCIONÁRIOS
 13 COMEDORIA
 14 ADM / MESA BRASIL


15 SANITÁRIOS PÚBLICOS
 16 CIRCULAÇÃO VERT. FUNCIONÁRIOS
 17 CAFETERIA
 18 GERADORES E TRANSFORMADORES
 19 VESTIÁRIOS FUNCIONÁRIOS
 20 E.T.E.
 21 ACESSO EVENTUAL SERVIÇOS

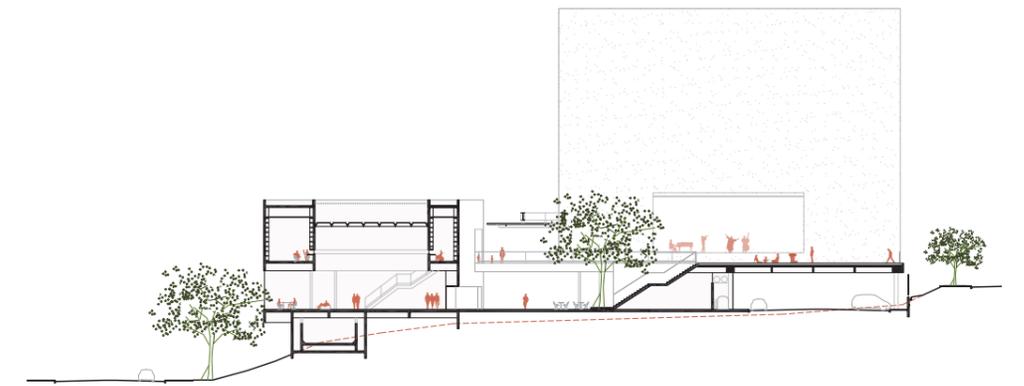

CORTE PRAÇA MEDIATECA

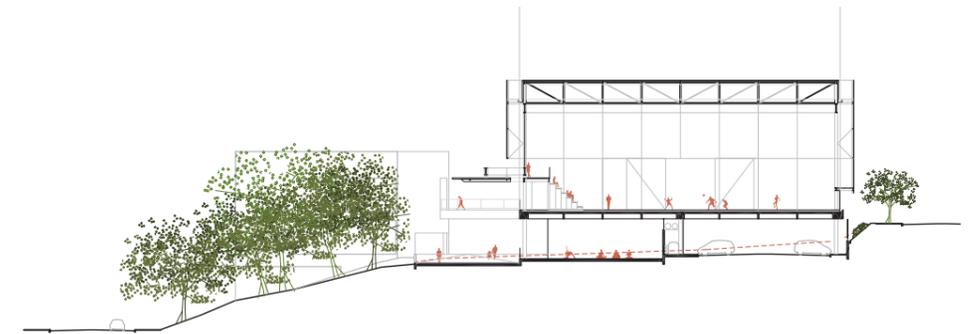

CORTE QUADRAS

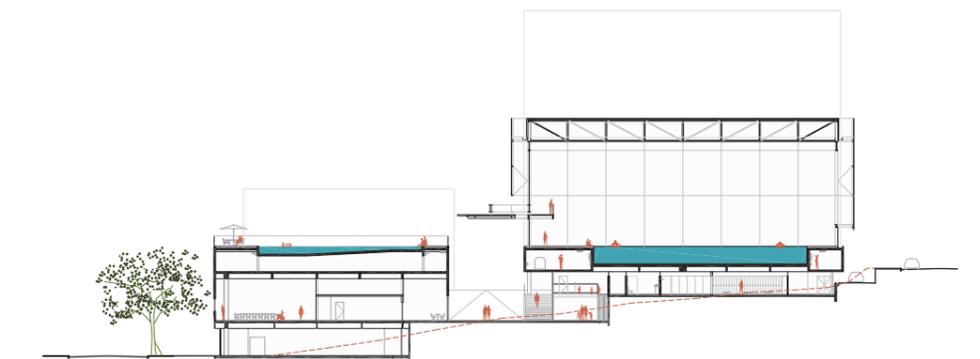

CORTE PISCINAS

