


GOLFE OLÍMPICO

Rio de Janeiro, RJ | 2012

Concurso Nacional para a Sede do Campo Olímpico de Golfe





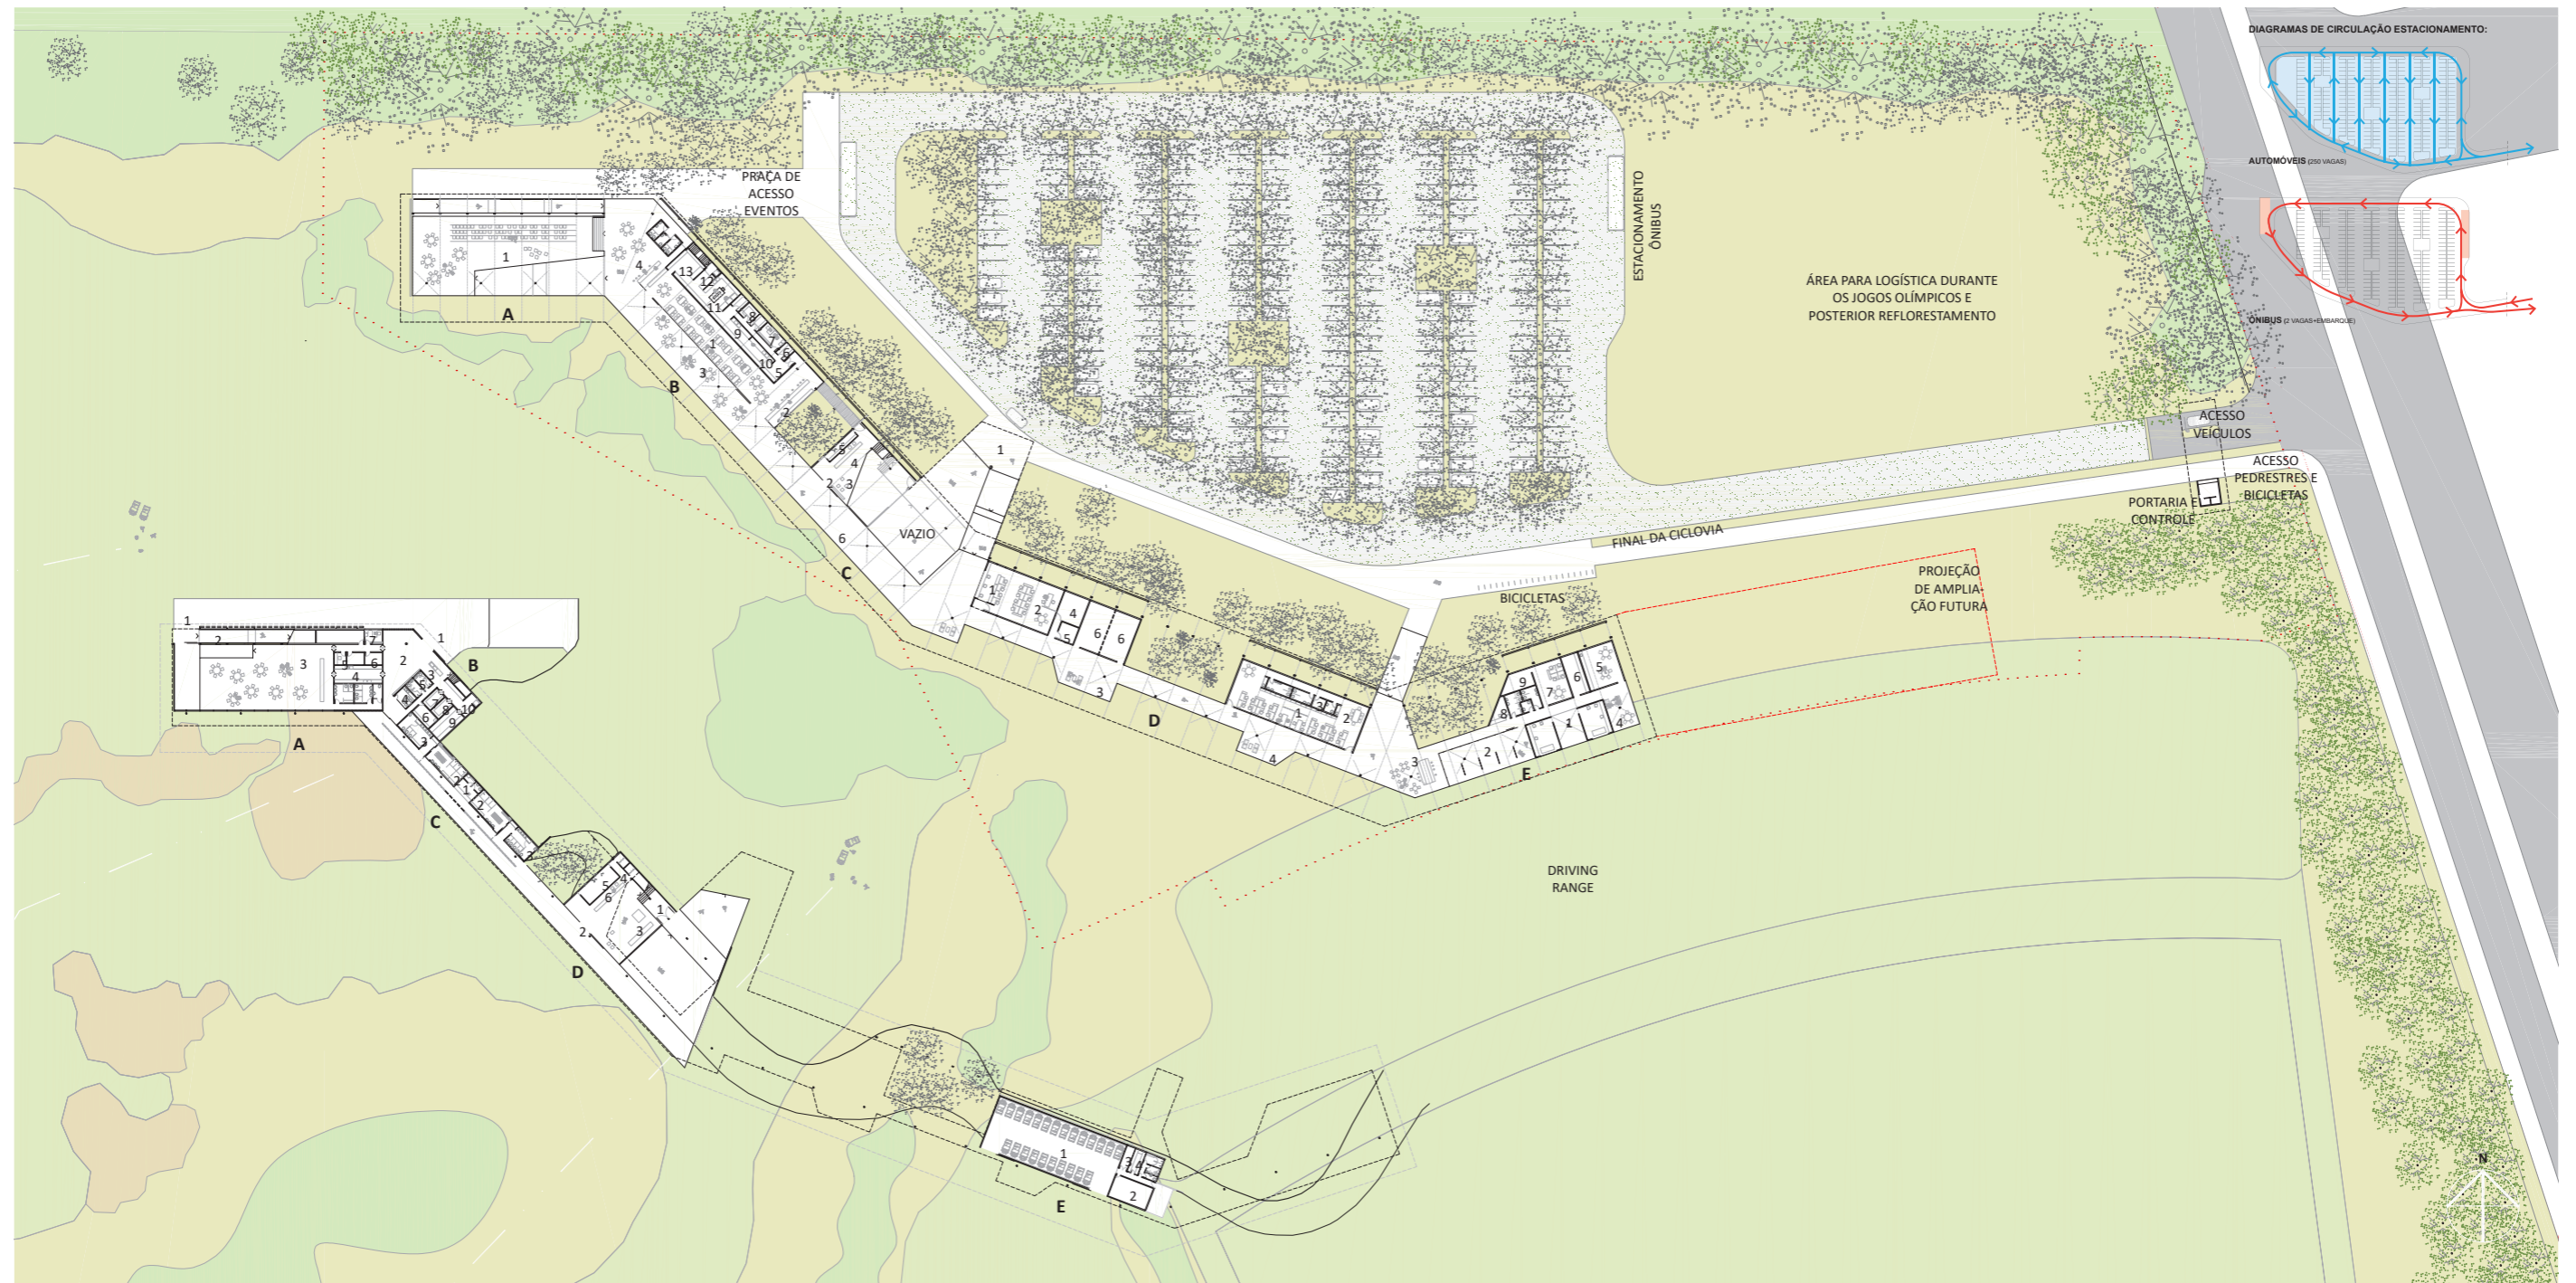

PLANTA NÍVEL VARANDA



A- EVENTOS

- 1- VARANDA OLÍMPICA

B- RESTAURANTE

- 1- SALÃO RESTAURANTE
- 2- ESPERA/BAR
- 3- VARANDA DO RESTAURANTE
- 4- BAR DA VARANDA/AMPLIAÇÃO DO ATENDIMENTO
- 5- PRAÇA DE GARÇONS E LAVAGEM E GUARDA DE LOUÇAS
- 6- ADEGA
- 7- ESCRITÓRIO
- 8- DESPENSA/FRIGORÍFICO/DEPÓSITO
- 9- SOBREMESAS
- 10- LAVAGEM DE PANEAS
- 11- COCÇÃO
- 12- MONTA-CARGA/ACESSO PAV. INFERIOR

- 13- FINALIZAÇÃO

C- ACESSO/LOJA

- 1- ACESSO / DESEMBARQUE COBERTO
- 2- ACESSO PELA VARANDA
- 3- EXPOSITORES
- 4- CAIXA
- 5- DEPÓSITO
- 6- VARANDA DA LOJA

D- RECEPÇÃO/ADM./REUNIÕES

- 1- RECEPÇÃO
- 2- ADMINISTRAÇÃO
- 3- VARANDA DAS SALAS DE REUNIÃO
- 4- LIMPEZA/AMOXARIFADO
- 5- DEPÓSITO DE MESAS E CADEIRAS
- 6- SALA MULTIPLOS FINS

D- SEDES CONFEDERAÇÕES

- 1- ÁREA DE ESCRITÓRIO
- 2- COPA
- 8- UTILIDADES
- 4- VARANDA DA CONFEDERAÇÃO

E- ACADEMIA

- 1- SALAS DE TREINAMENTO
- 2- VARANDA DE TREINAMENTO
- 3- BAR
- 4- VARANDA DOS PROFISSIONAIS
- 5- COPA/ESPAÇO PARA PROFISSIONAIS
- 6- OFICINA DE TACOS/GUARDA MATERIAIS
- 7- SECRETARIA
- 8- RECEPÇÃO
- 9- DEPÓSITO/SERVIÇO E LIMPEZA

PLANTA NÍVEL CAMPO



A- PAVILHÃO DE EVENTOS

- 1- ACESSO PÚBLICO EXTERNO
- 2- RAMPA LIGAÇÃO VARANDA
- 3- SALÃO USO MÚLTIPLO
- 4- COPA
- 5- ÁUDIO E VÍDEO
- 6- DEPÓSITOS
- 7- ESCRITÓRIO

B- APOIO DA COZINHA

- 1- ACESSO SERVIÇOS EXTERNO
- 2- PÁTIO SERVIÇOS
- 3- RECEBIMENTO
- 4- COPA
- 5- VESTIÁRIOS
- 6- D.M.L.
- 7- LIXO REFRIGERADO

- 8- CÂMARA FRIA
- 9- DESPENSA
- 10- DISTRIBUIÇÃO

C- CONFORTO JOGADORES

- 1- ATENDIMENTO / CONTROLE
- 2- VESTIÁRIOS
- 3- SANITÁRIOS

D- LOJA


- 1- ACESSO PATAMAR
- 2- ACESSO CAMPO
- 3- EXPOSITORES (DUPLA ALTURA)
- 4- TROCADORES
- 5- DEPÓSITO
- 6- CAIXA / ATENDIMENTO

E- CARROS ELÉTRICOS E MATERIAL

- 1- GARAGE CARROS ELÉTRICOS
- 2- SALA DE CADDIES
- 3- LAVAGEM DE ESTOFADOS
- 4- GUARDA DE BOLSAS



LEGENDA:



- 01. PORTÃO DE ACESSO
- 02. BICICLETAS
- 03. CARROS
- 04. MOTOS
- 05. PÁTIO / CAMINHÕES
- 06. RECEPÇÃO
- 07. SUPERINTENDENTE / GERENTE
- 08. ALMOXARIFADO
- 09. ARMÁRIOS
- 10. REFEITÓRIO
- 11. LIMPEZA/SERVIÇOS
- 12. VESTIÁRIOS
- 13. MÁQUINAS
- 14. OFICINA
- 15. IRRIGAÇÃO
- 16. PESTICIDAS
- 17. FERTILIZANTES
- 18. RESÍDUOS
- 19. LAVAGEM DE EQUIPAMENTOS
- 20. DEPÓSITO DE TERRA
- 21. DEPÓSITO DE EQUIPAMENTOS
- 22. COMBUSTÍVEL
- 23. E.T.E. / RESERVATÓRIOS
- 24. ACESSO AO CAMPO
- 25. MEDIDORES

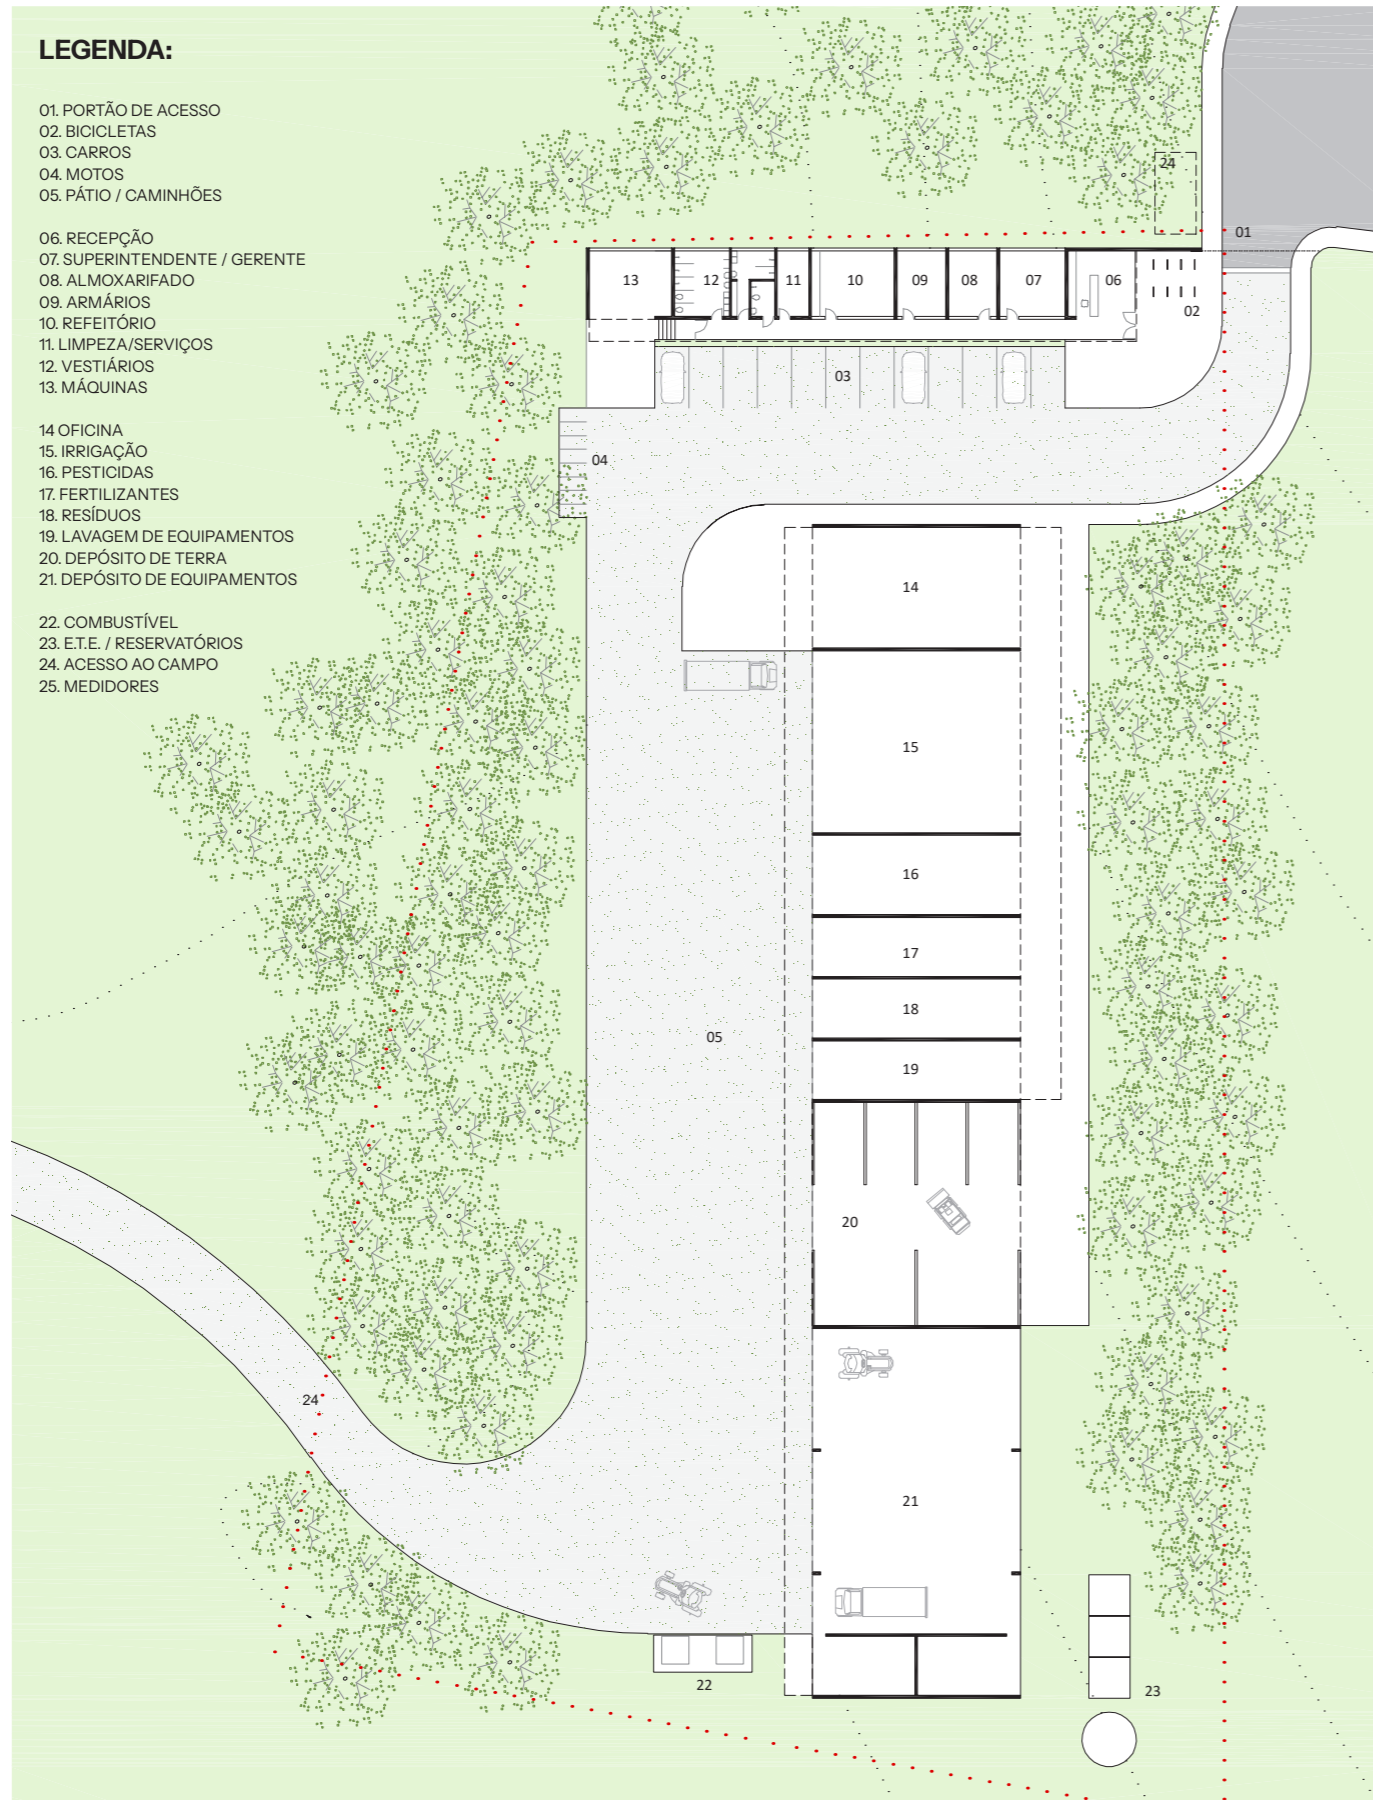


NÚCLEO DE SERVIÇOS - PLANTA GERAL



0 5 15 30m

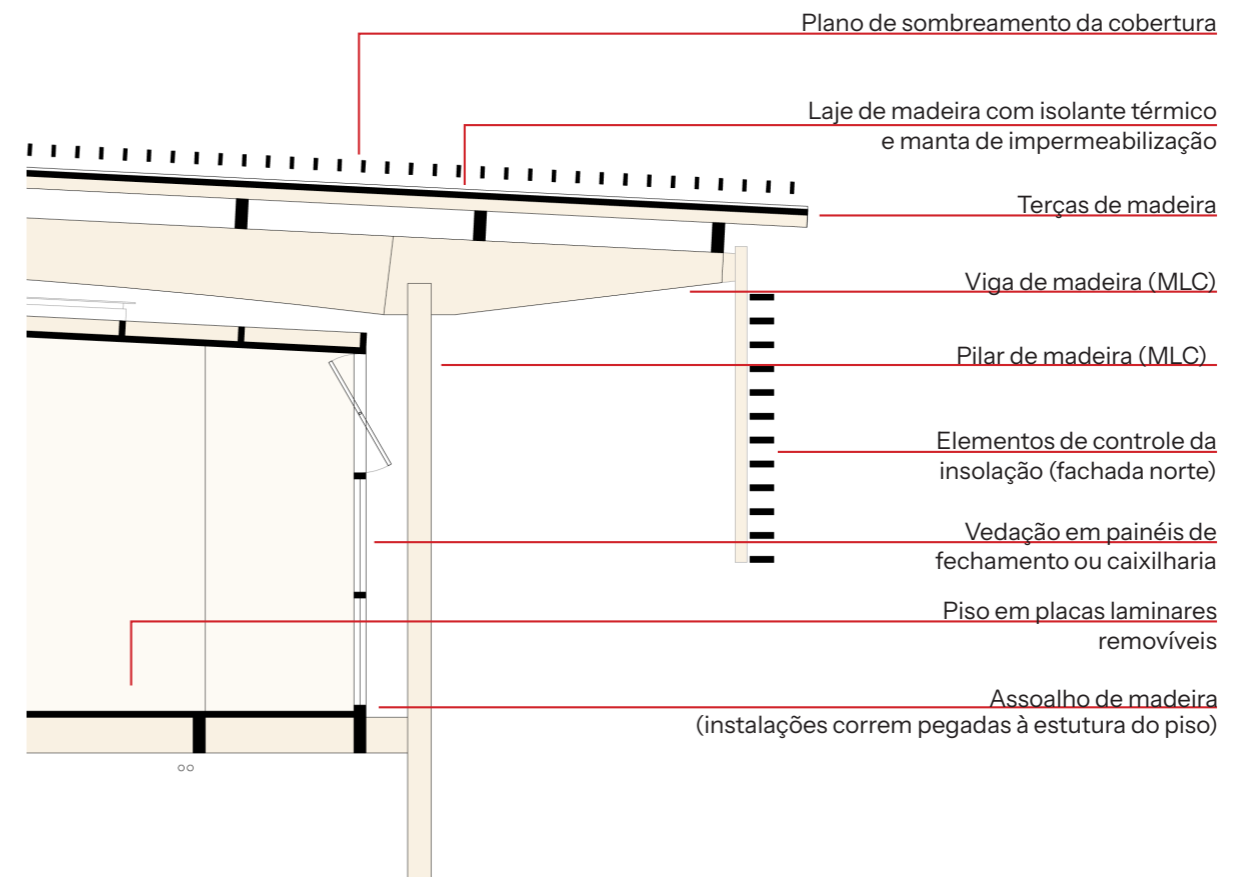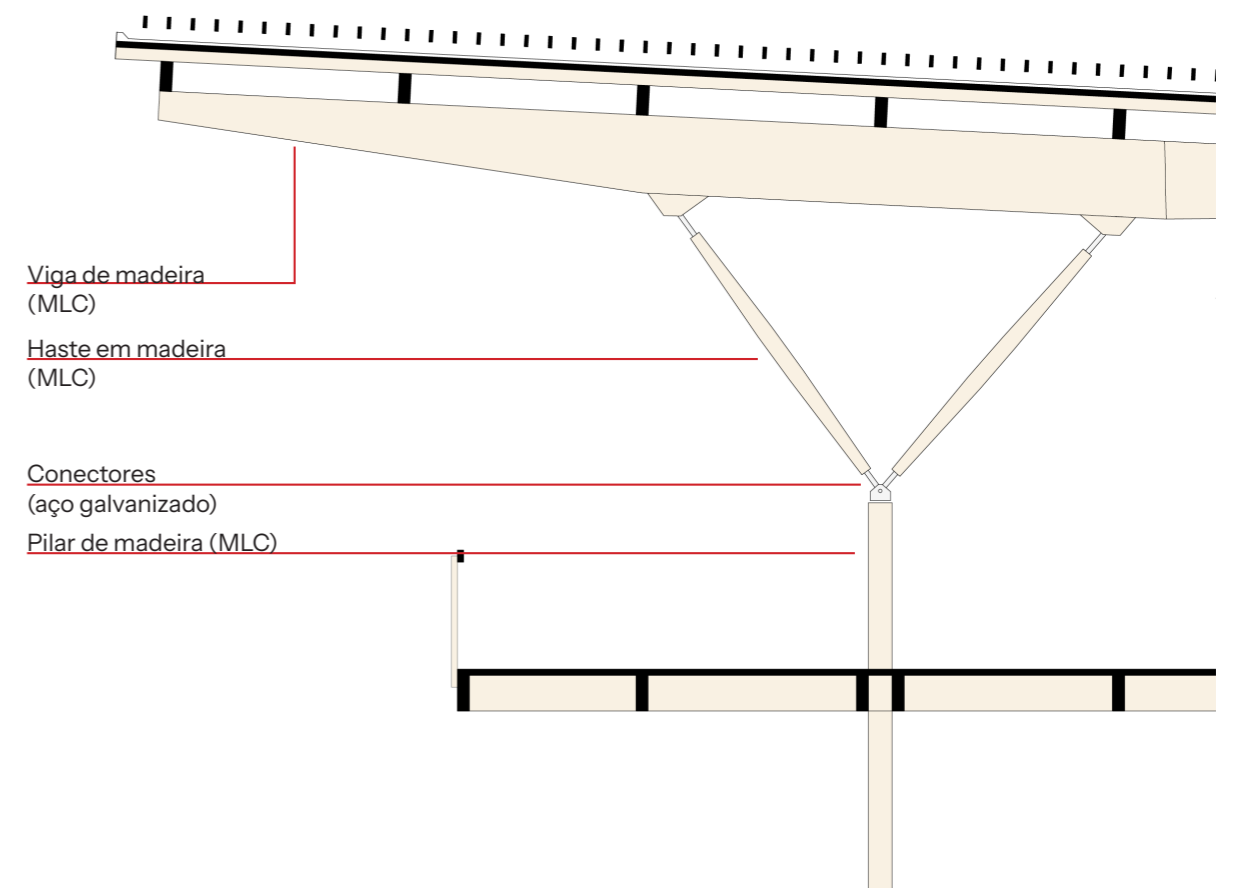

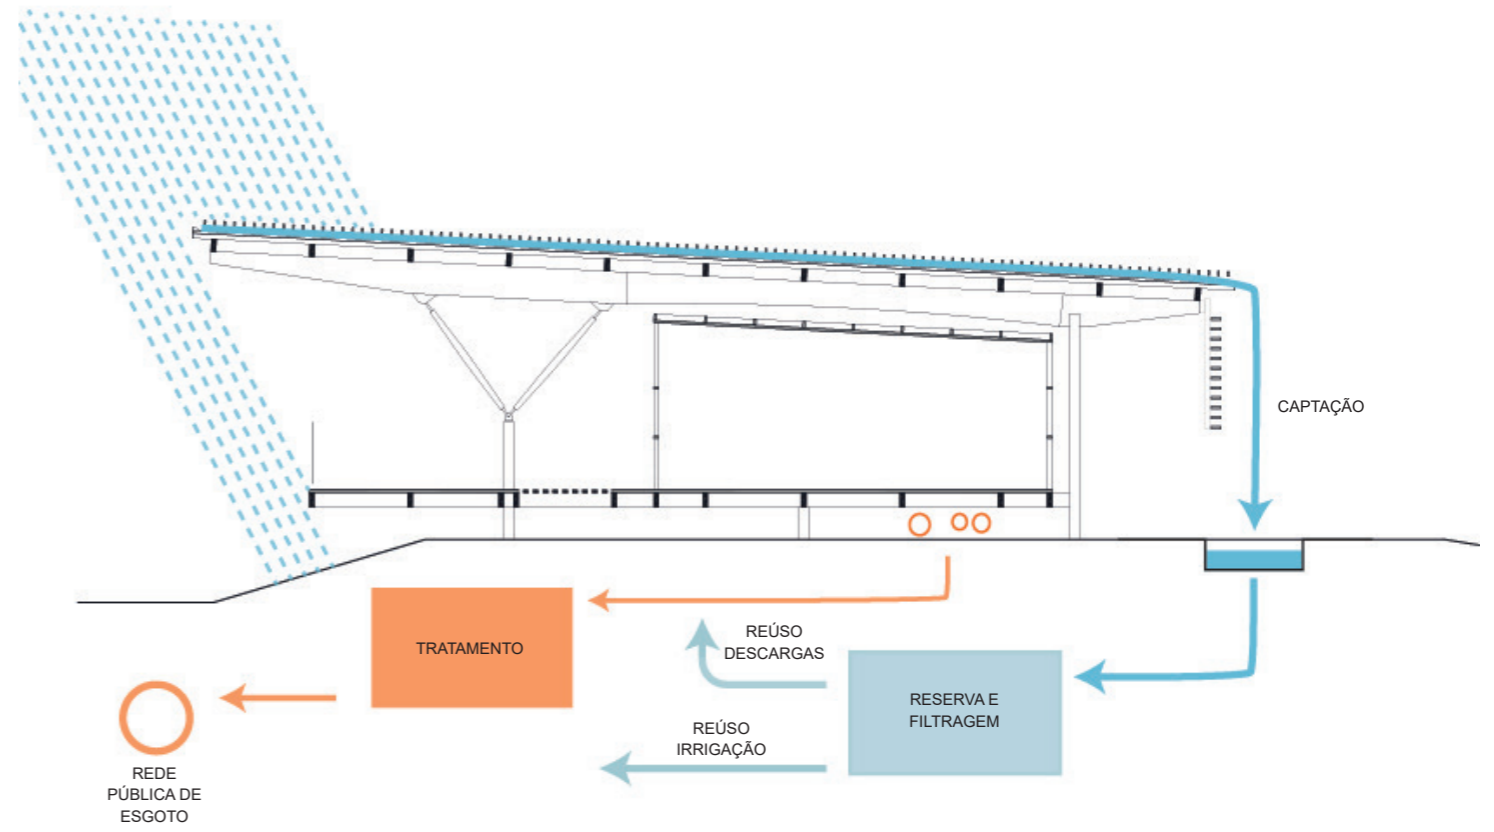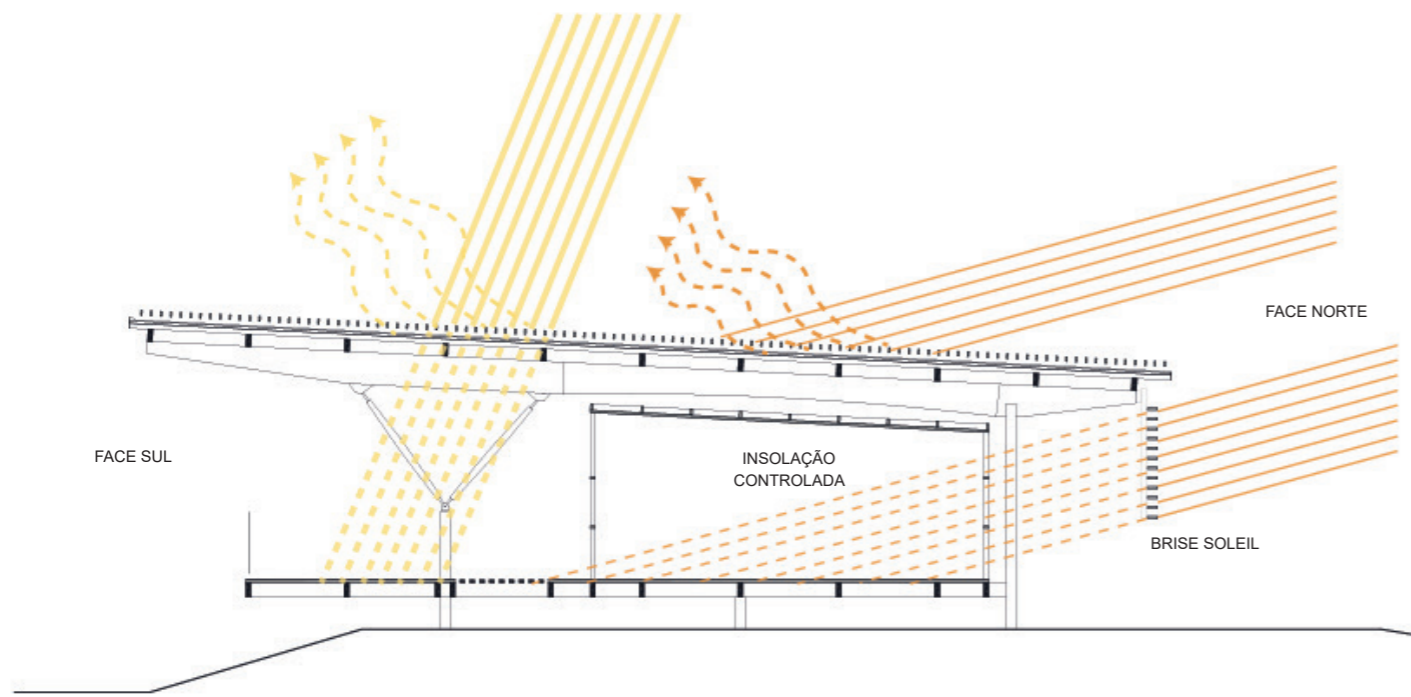

CORTE TRANSVERSAL CONFEDERAÇÕES
 ESCALA 1:125

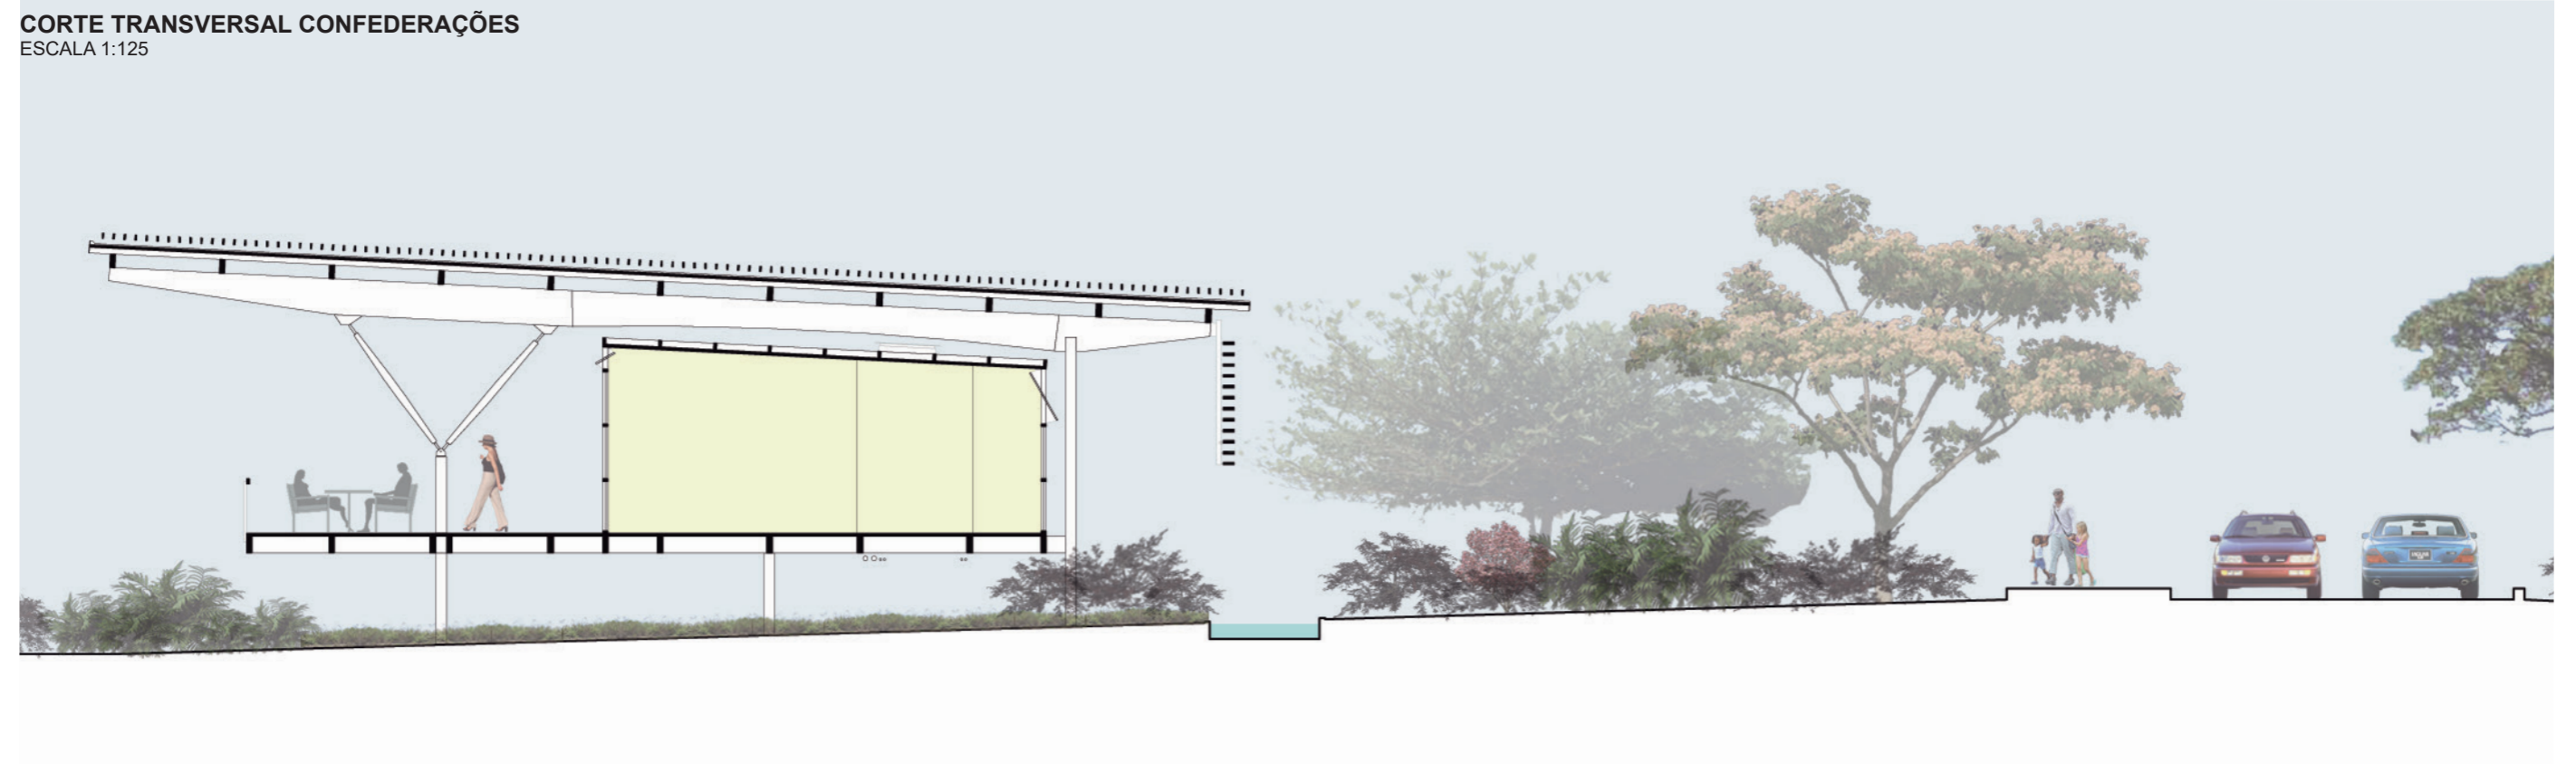

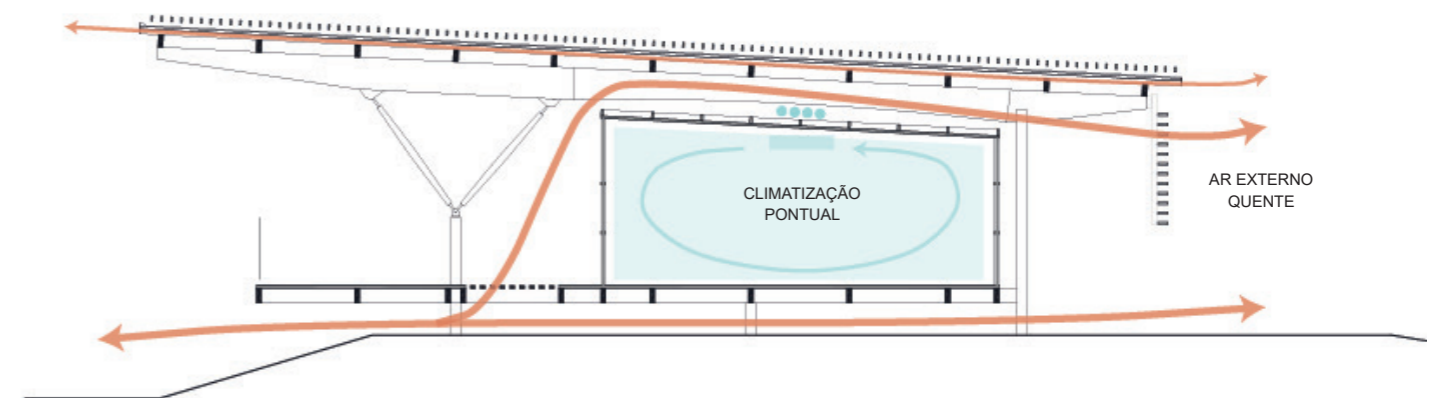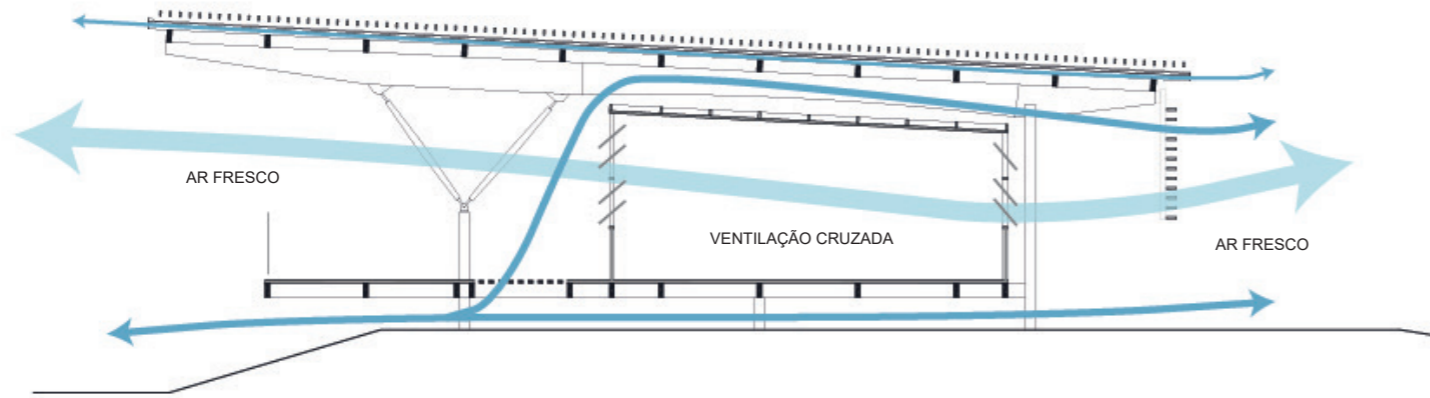

CORTE TRANSVERSAL ACESSO SOCIAL
 ESCALA 1:125

