


**PARQUE CENTRAL-SUL**  
Águas Claras, DF | 2019







SETORIZAÇÃO

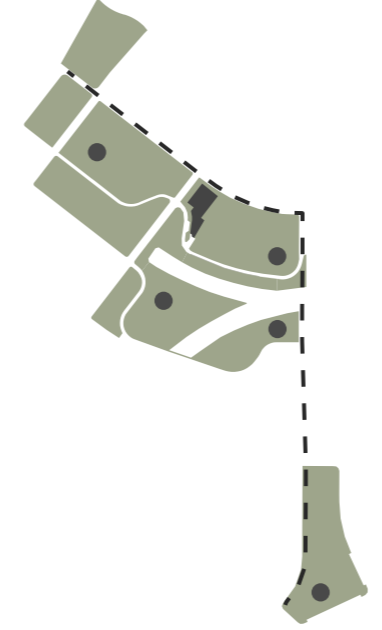


LOCALIZAÇÃO DOS EDIFÍCIOS

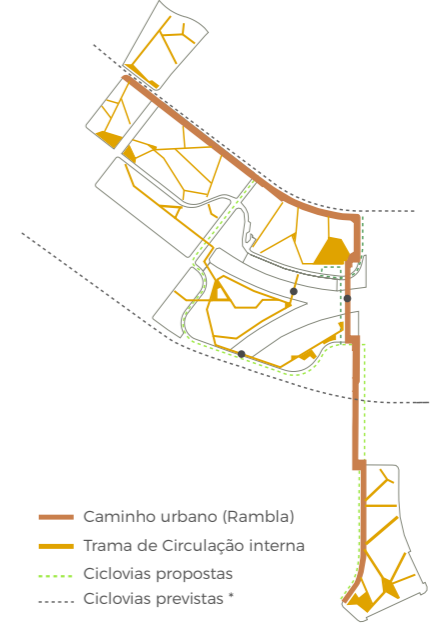

ARTICULAÇÕES E PERCURSOS PROPOSTOS

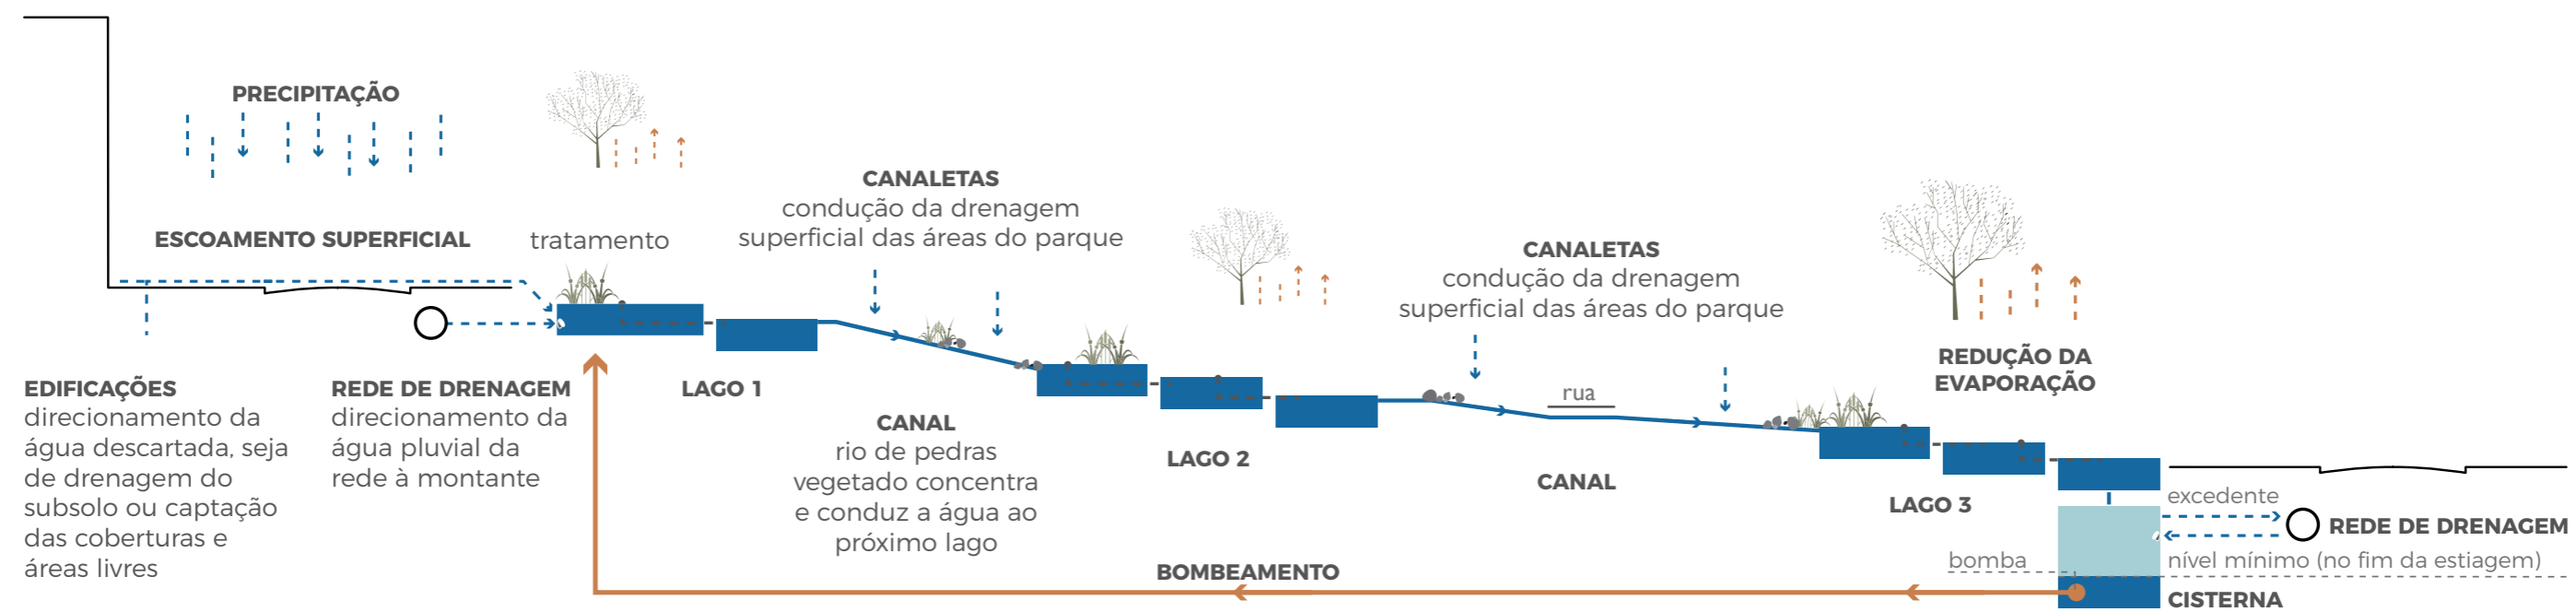


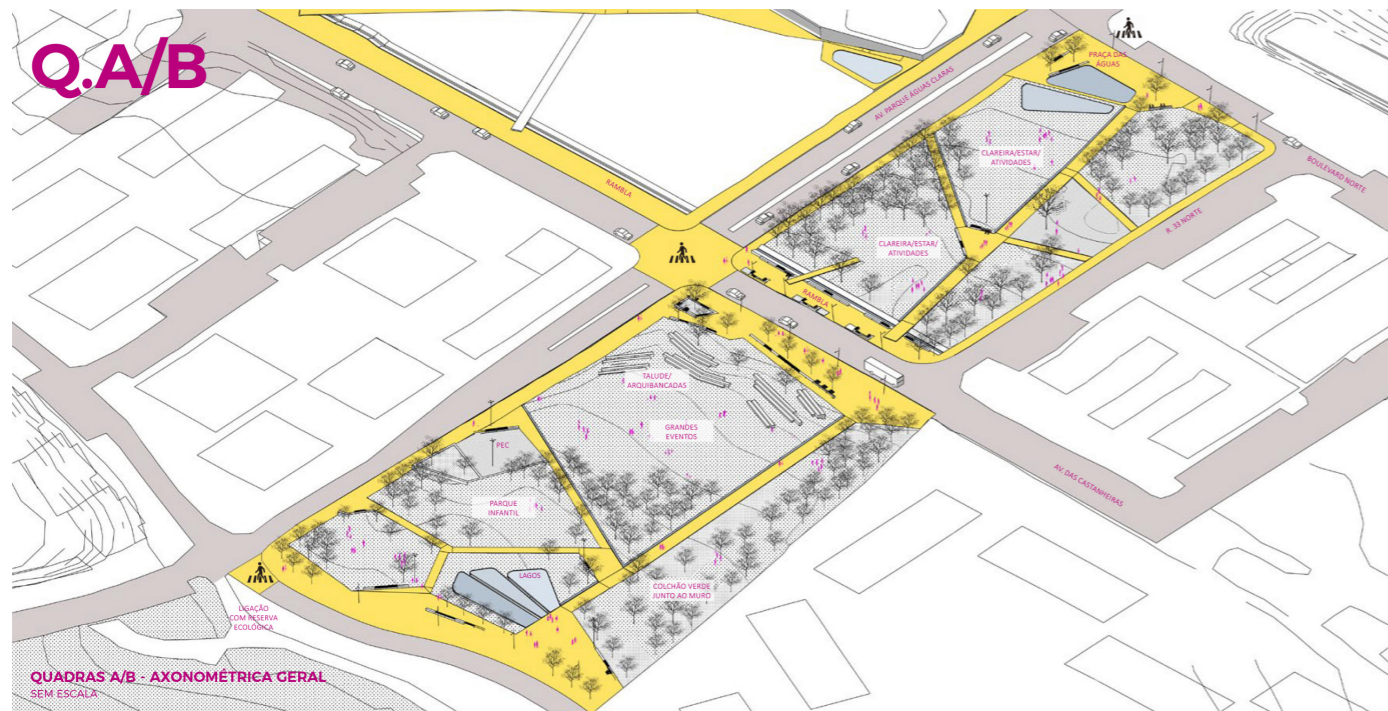

QUADRAS A/B - AXONOMÉTRICA GERAL SEM ESCALA




QUADRAS C/D - AXONOMÉTRICA GERAL SEM ESCALA

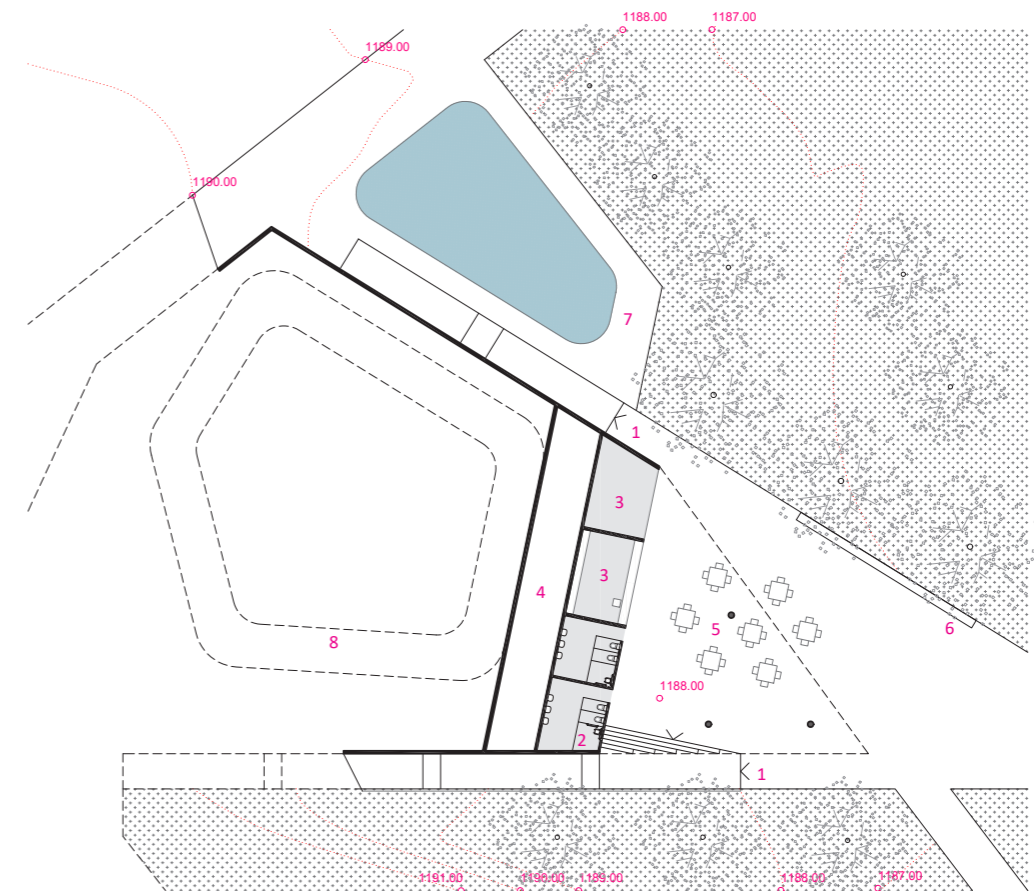


AMPLIAÇÃO EDIFÍCIO DE APOIO (Q.D)  
ESCALA 1:500




- LEGENDA:**
- 01. ACESSO AV. P. ÁGUAS CLARAS
  - 02. SANIT./VEST.
  - 03. POSTO COMERCIAL
  - 04. ÁREAS TÉCNICAS/APOIO
  - 05. MESAS/ESTAR
  - 06. BANCO/MOBILIÁRIO POE.
  - 07. LAGO
  - 08. PROJEÇÃO LAGO SUPERIOR

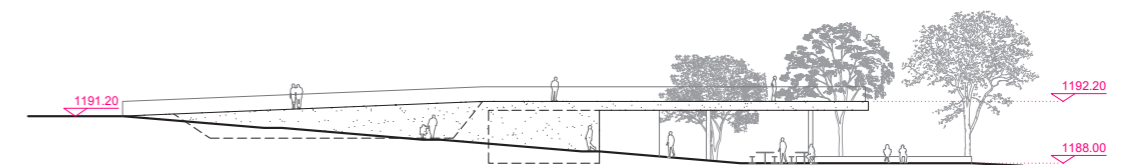

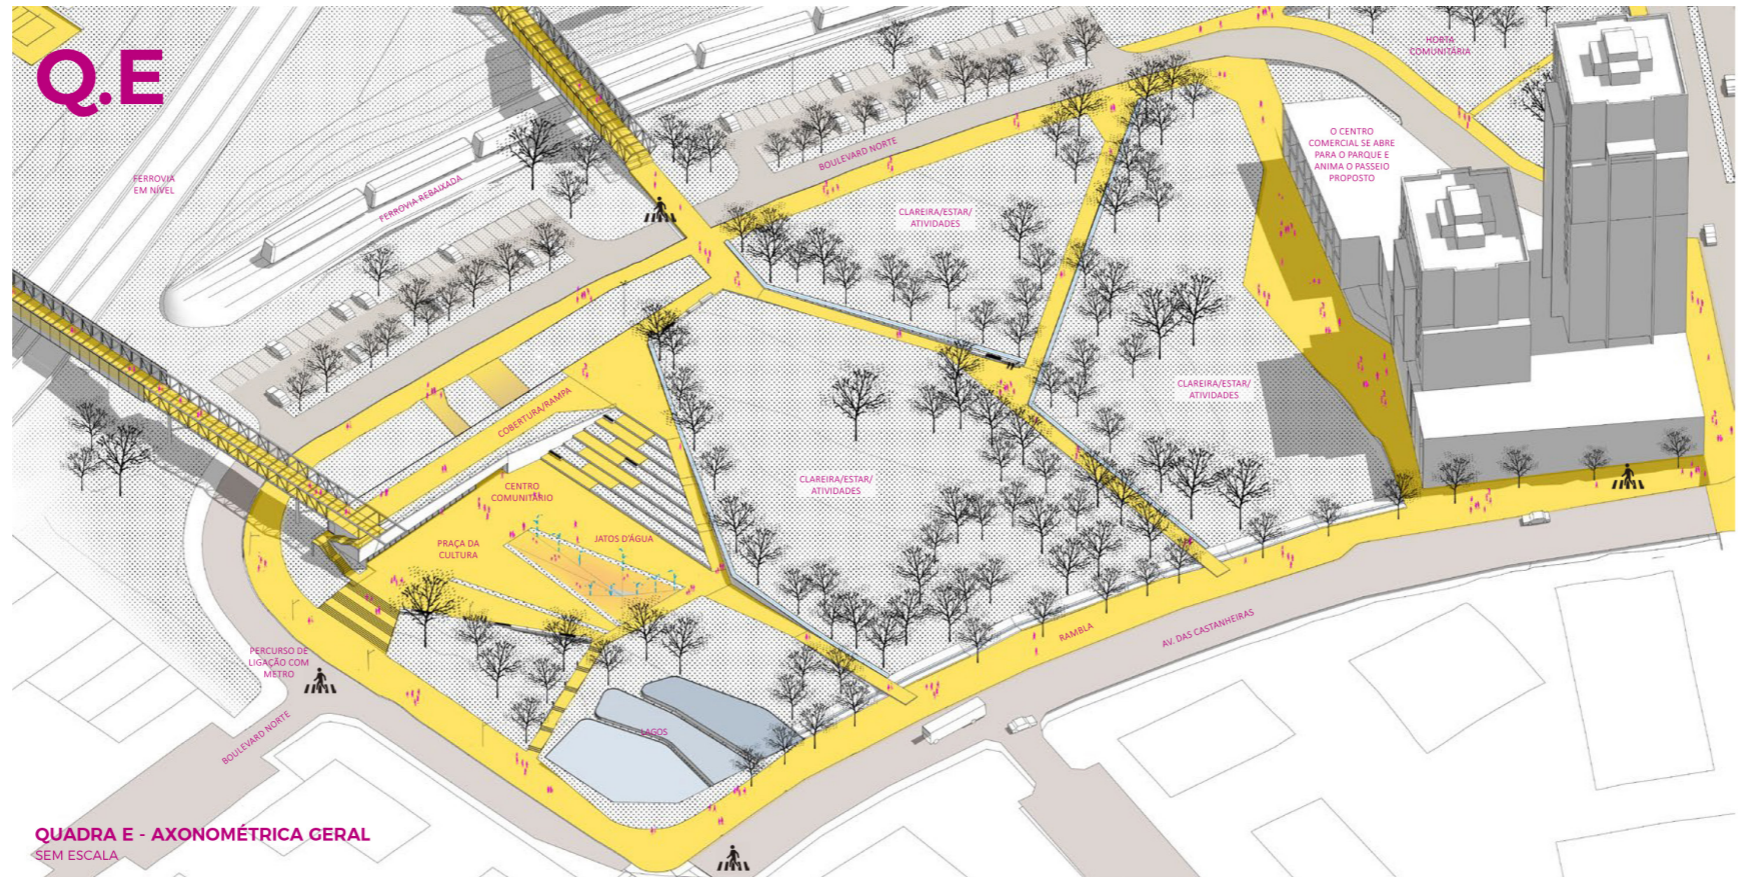


**QUADRA E - AXONOMÉTRICA GERAL**  
SEM ESCALA

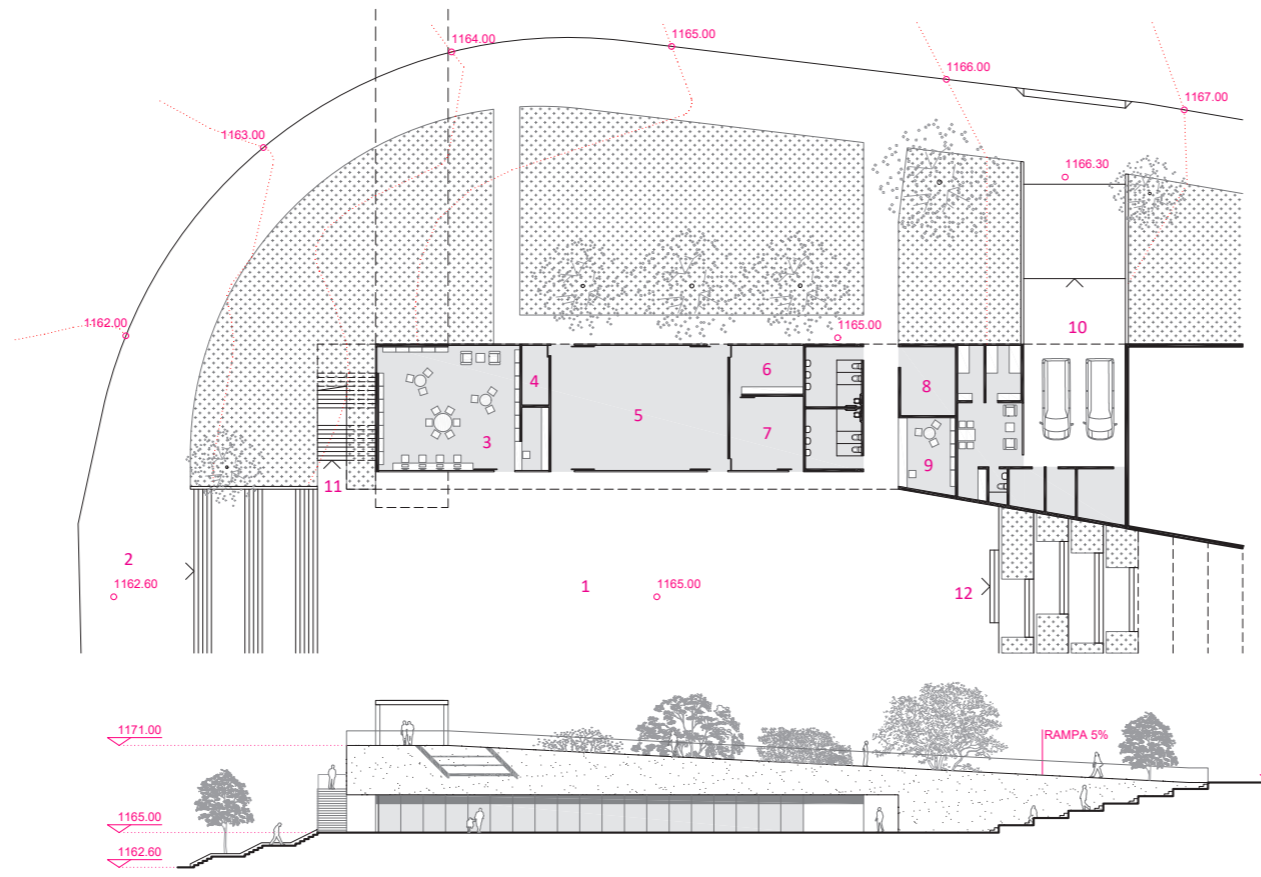


**AMPLIAÇÃO CENTRO COMUNITÁRIO (Q.E)**  
ESCALA 1:500




- LEGENDA:**
- 01. PRAÇA DA CULTURA
  - 02. CHEGADA ESTAÇÃO
  - 03. BIBLIOTECA
  - 04. DEP./APOIO
  - 05. SALA MULTIUSO
  - 06. COPA/COZINHA
  - 07. COORD./REUNIÃO
  - 08. MANUT./FERRAMENTAS
  - 09. SEGURANÇA
  - 10. BASE SAMU
  - 11. ACESSO TRANSPOSIÇÃO
  - 12. ARQUIBANCADA

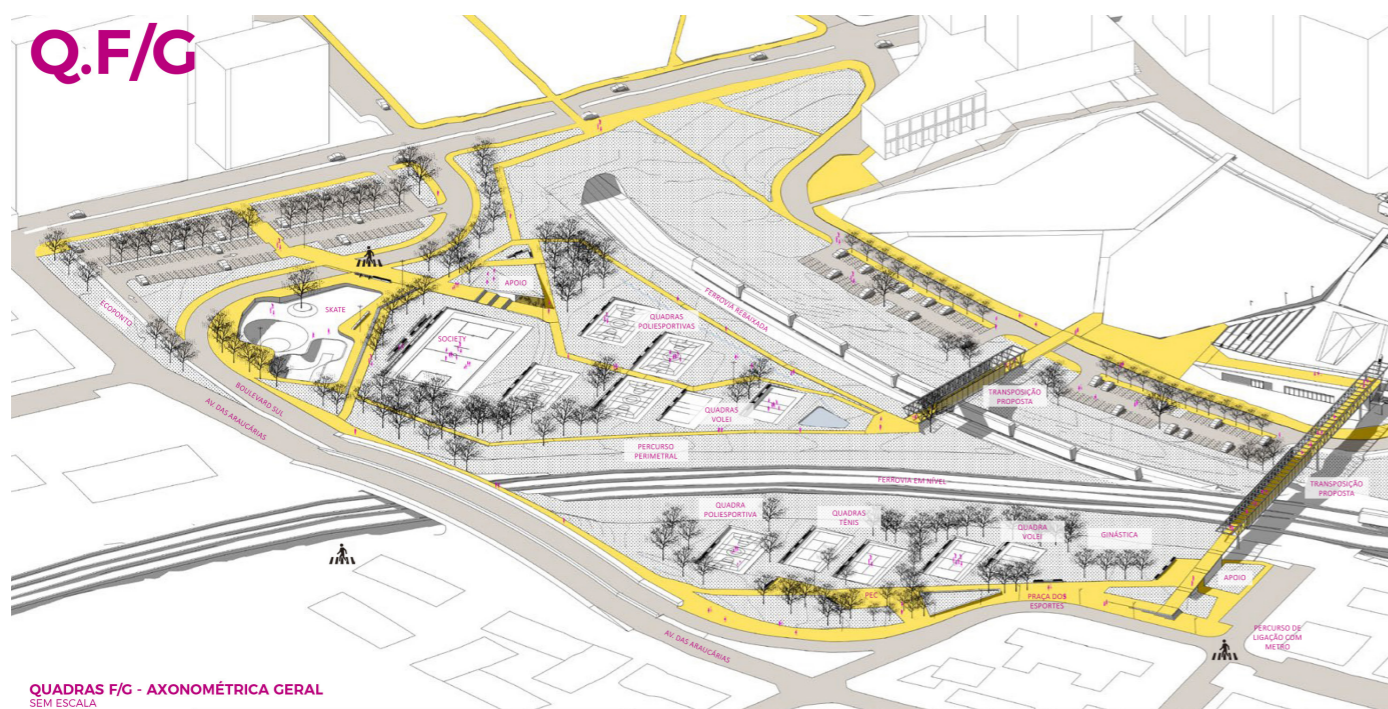


QUADRAS F/G - AXONOMÉTRICA GERAL  
SEM ESCALA

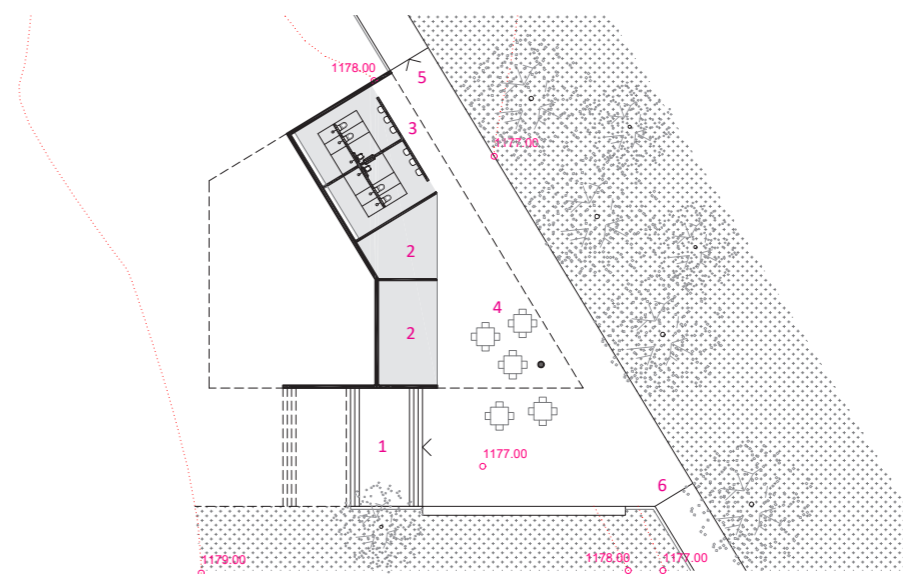


- LEGENDA:**
- 01. ACESSO ESTACIONAMENTO
  - 02. POSTO COMERCIAL
  - 03. SANIT./VEST.
  - 04. MESAS/ESTAR
  - 05. ACESSO NORTE
  - 06. ACESSO QUADRAS

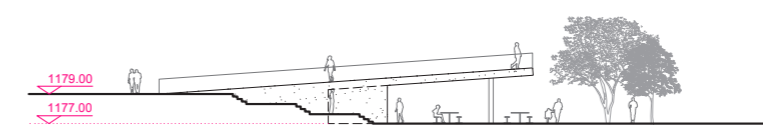



AMPLIAÇÃO APOIO SETOR ESPORTIVO (Q.F)  
ESCALA 1:500

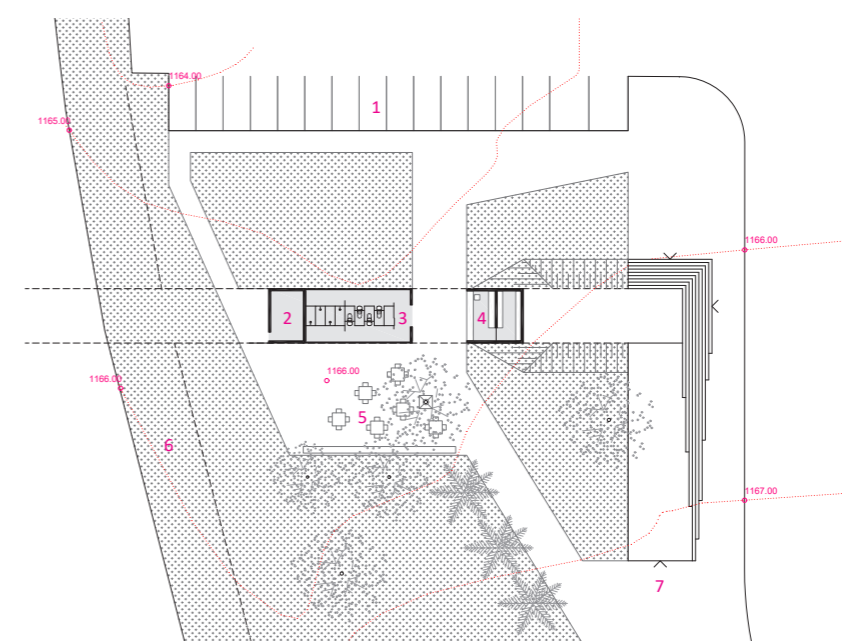

- LEGENDA:**
- 01. ESTACIONAMENTO
  - 02. DEP./APOIO
  - 03. SANIT./VEST.
  - 04. POSTO COMERCIAL
  - 05. MESAS/ESTAR
  - 06. FAIXA METRO
  - 07. ACESSO TRANSPOSIÇÃO

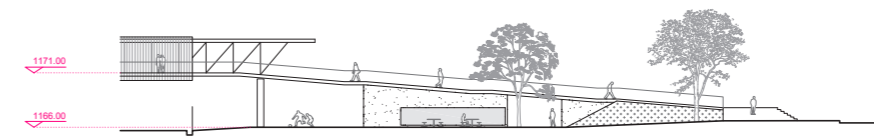

AMPLIAÇÃO APOIO SETOR ESPORTIVO (Q.G)  
ESCALA 1:500

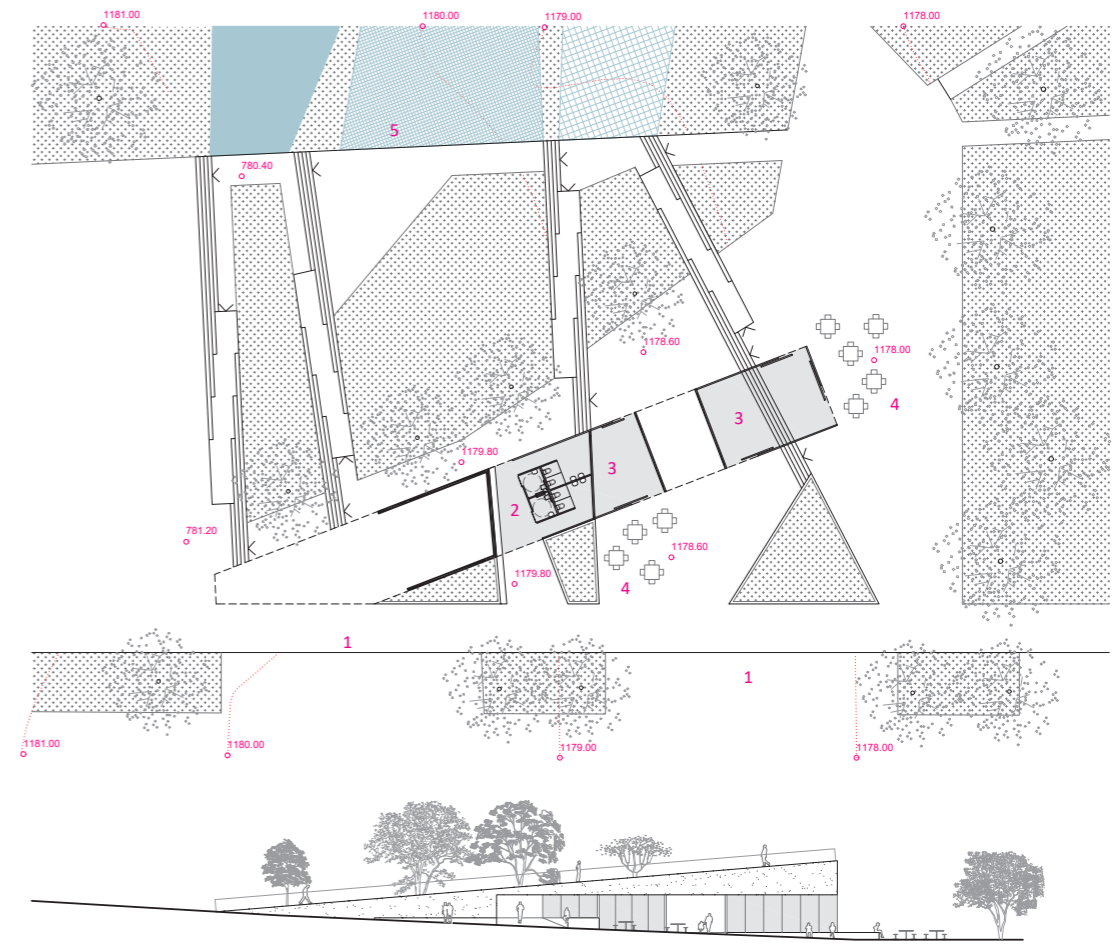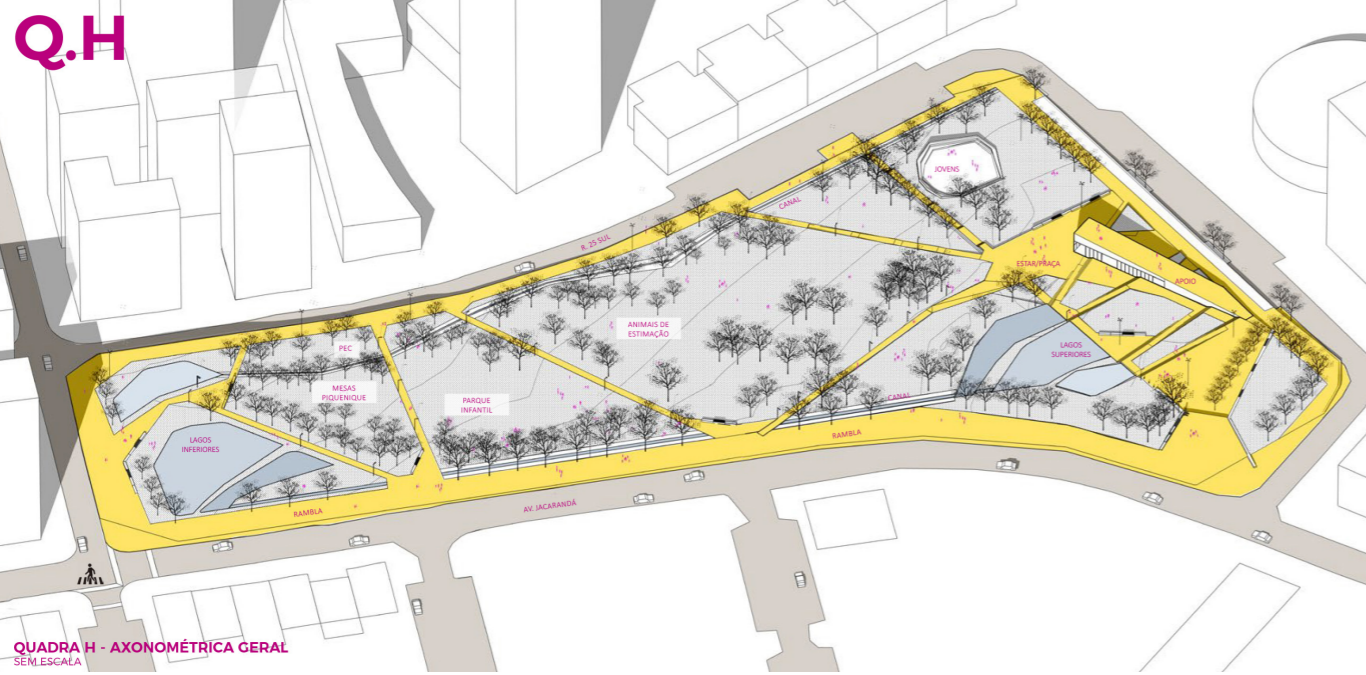

**AMPLIACAO APOIO QUADRA H**  
 ESCALA 1:500



- LEGENDA:**
- 01. VAGAS JUNTO À RUA
  - 02. SANIT./VEST.
  - 03. POSTO COMERCIAL
  - 04. MESAS/ESTAR
  - 05. LAGOS