


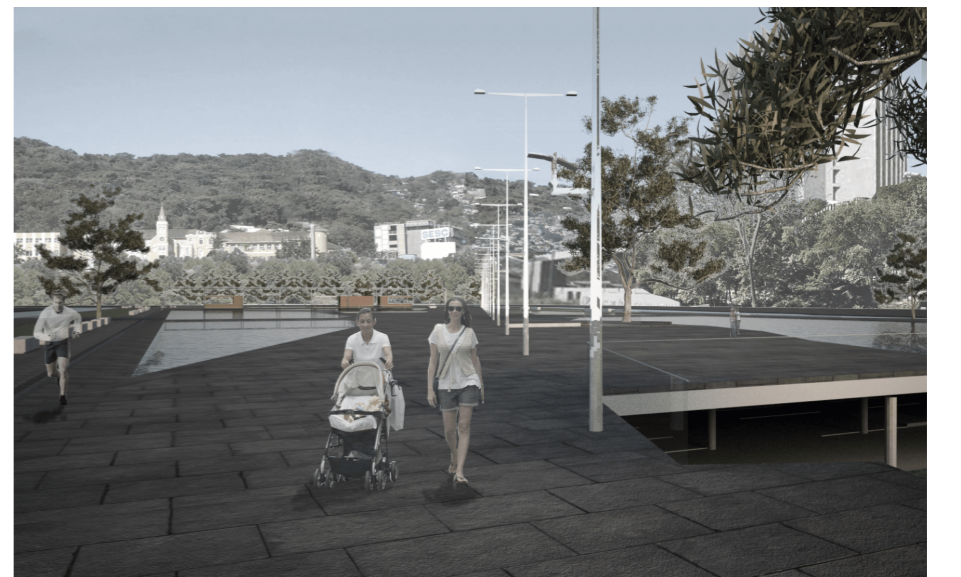
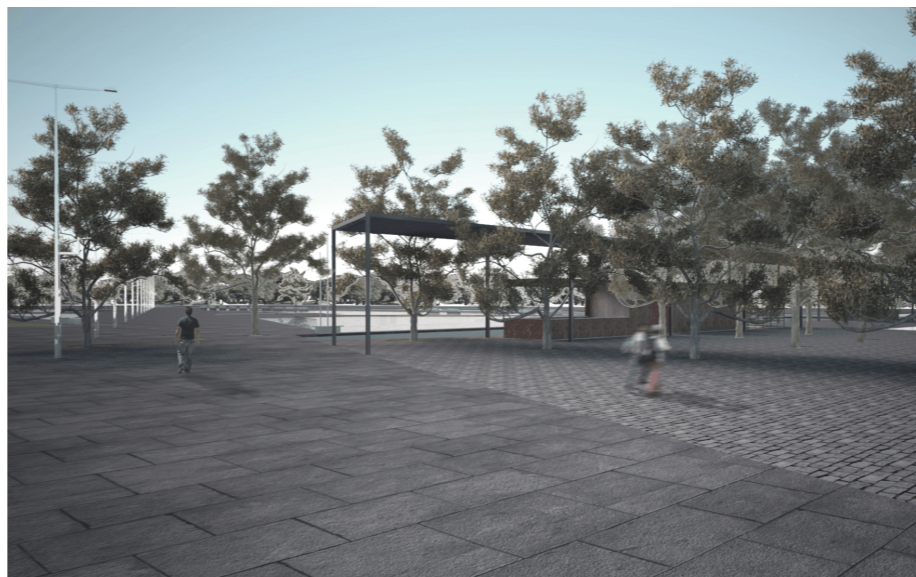
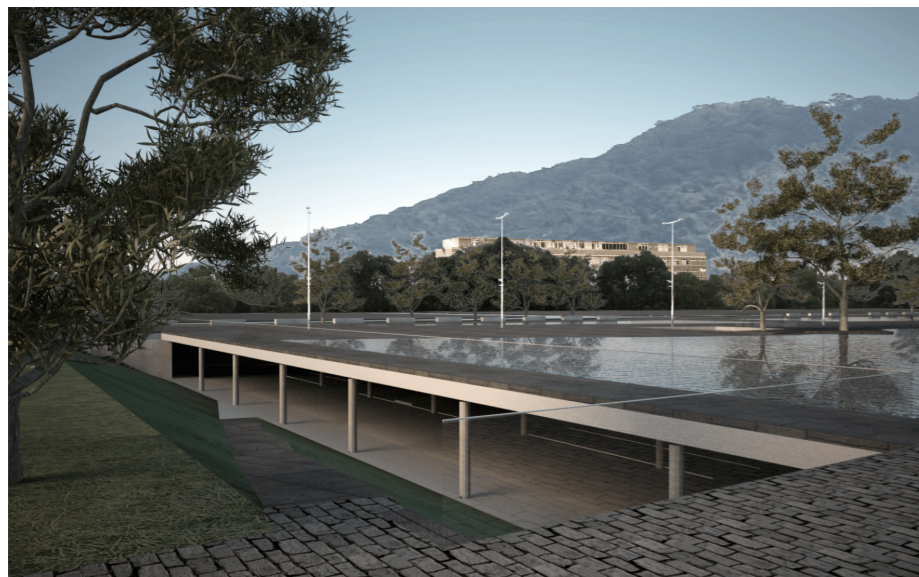


PRAÇA DOS TRÊS PODERES

Florianópolis, SC | 2010

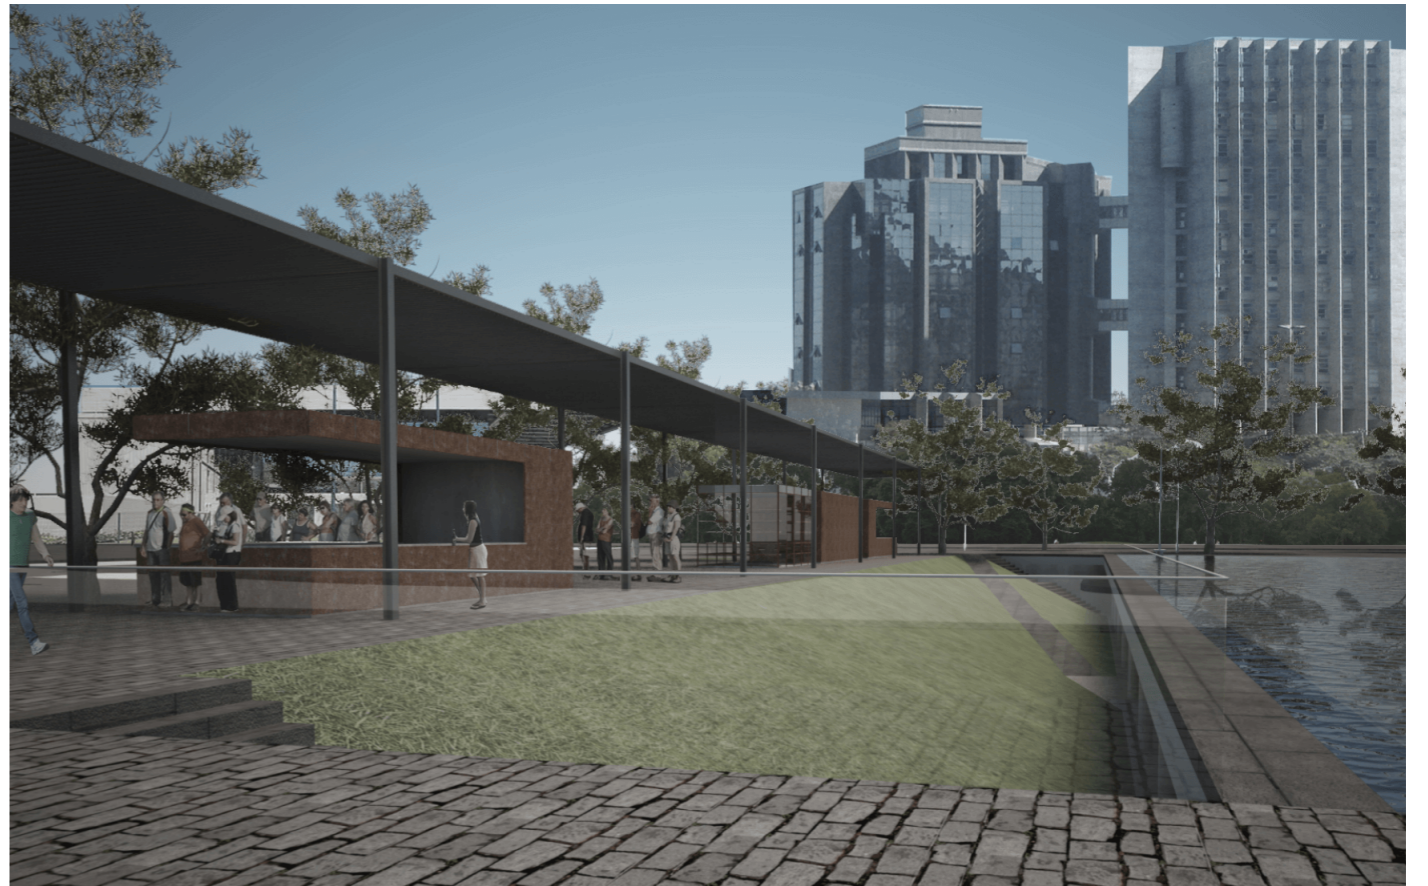


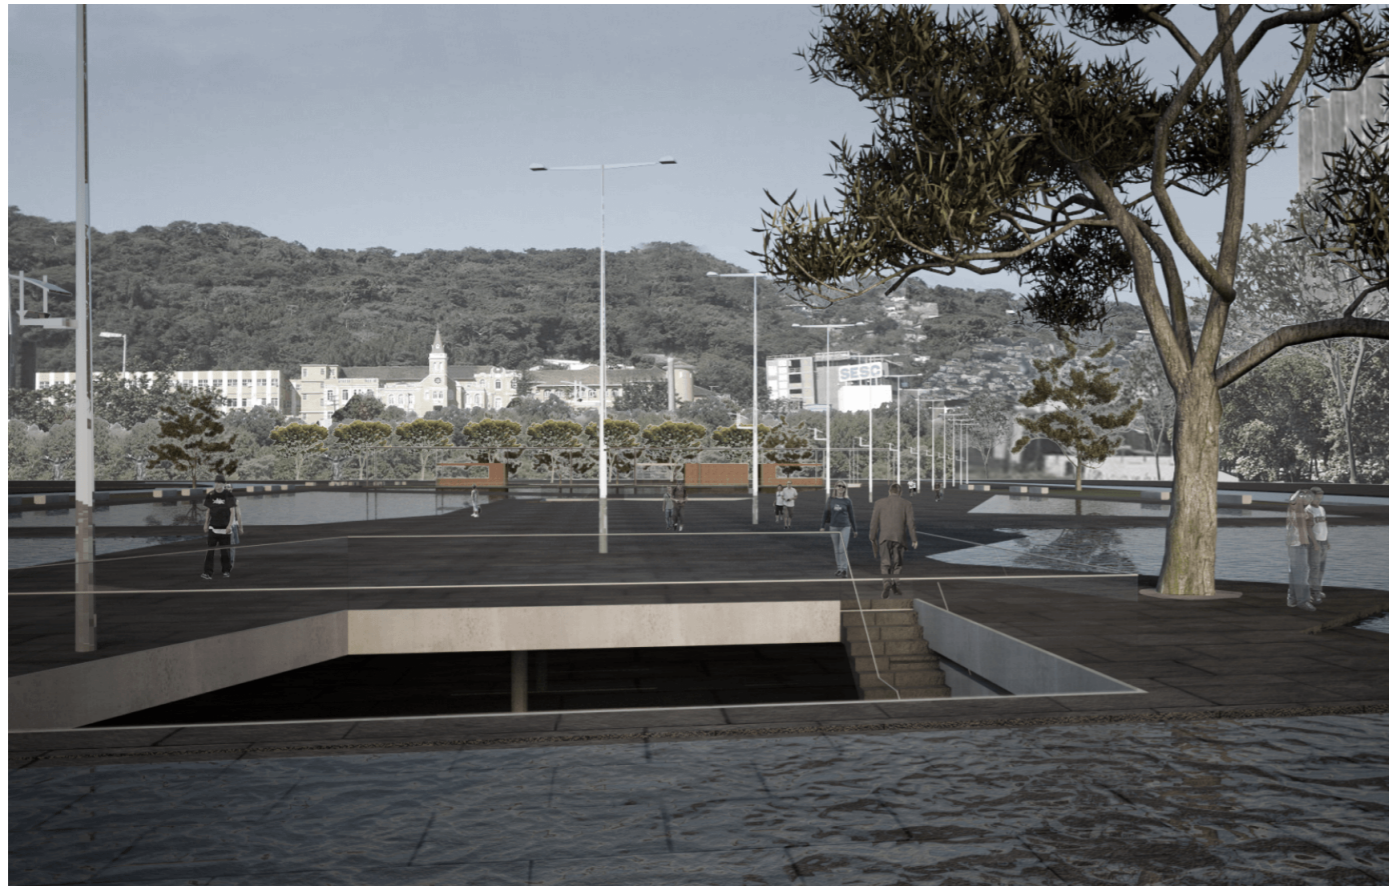

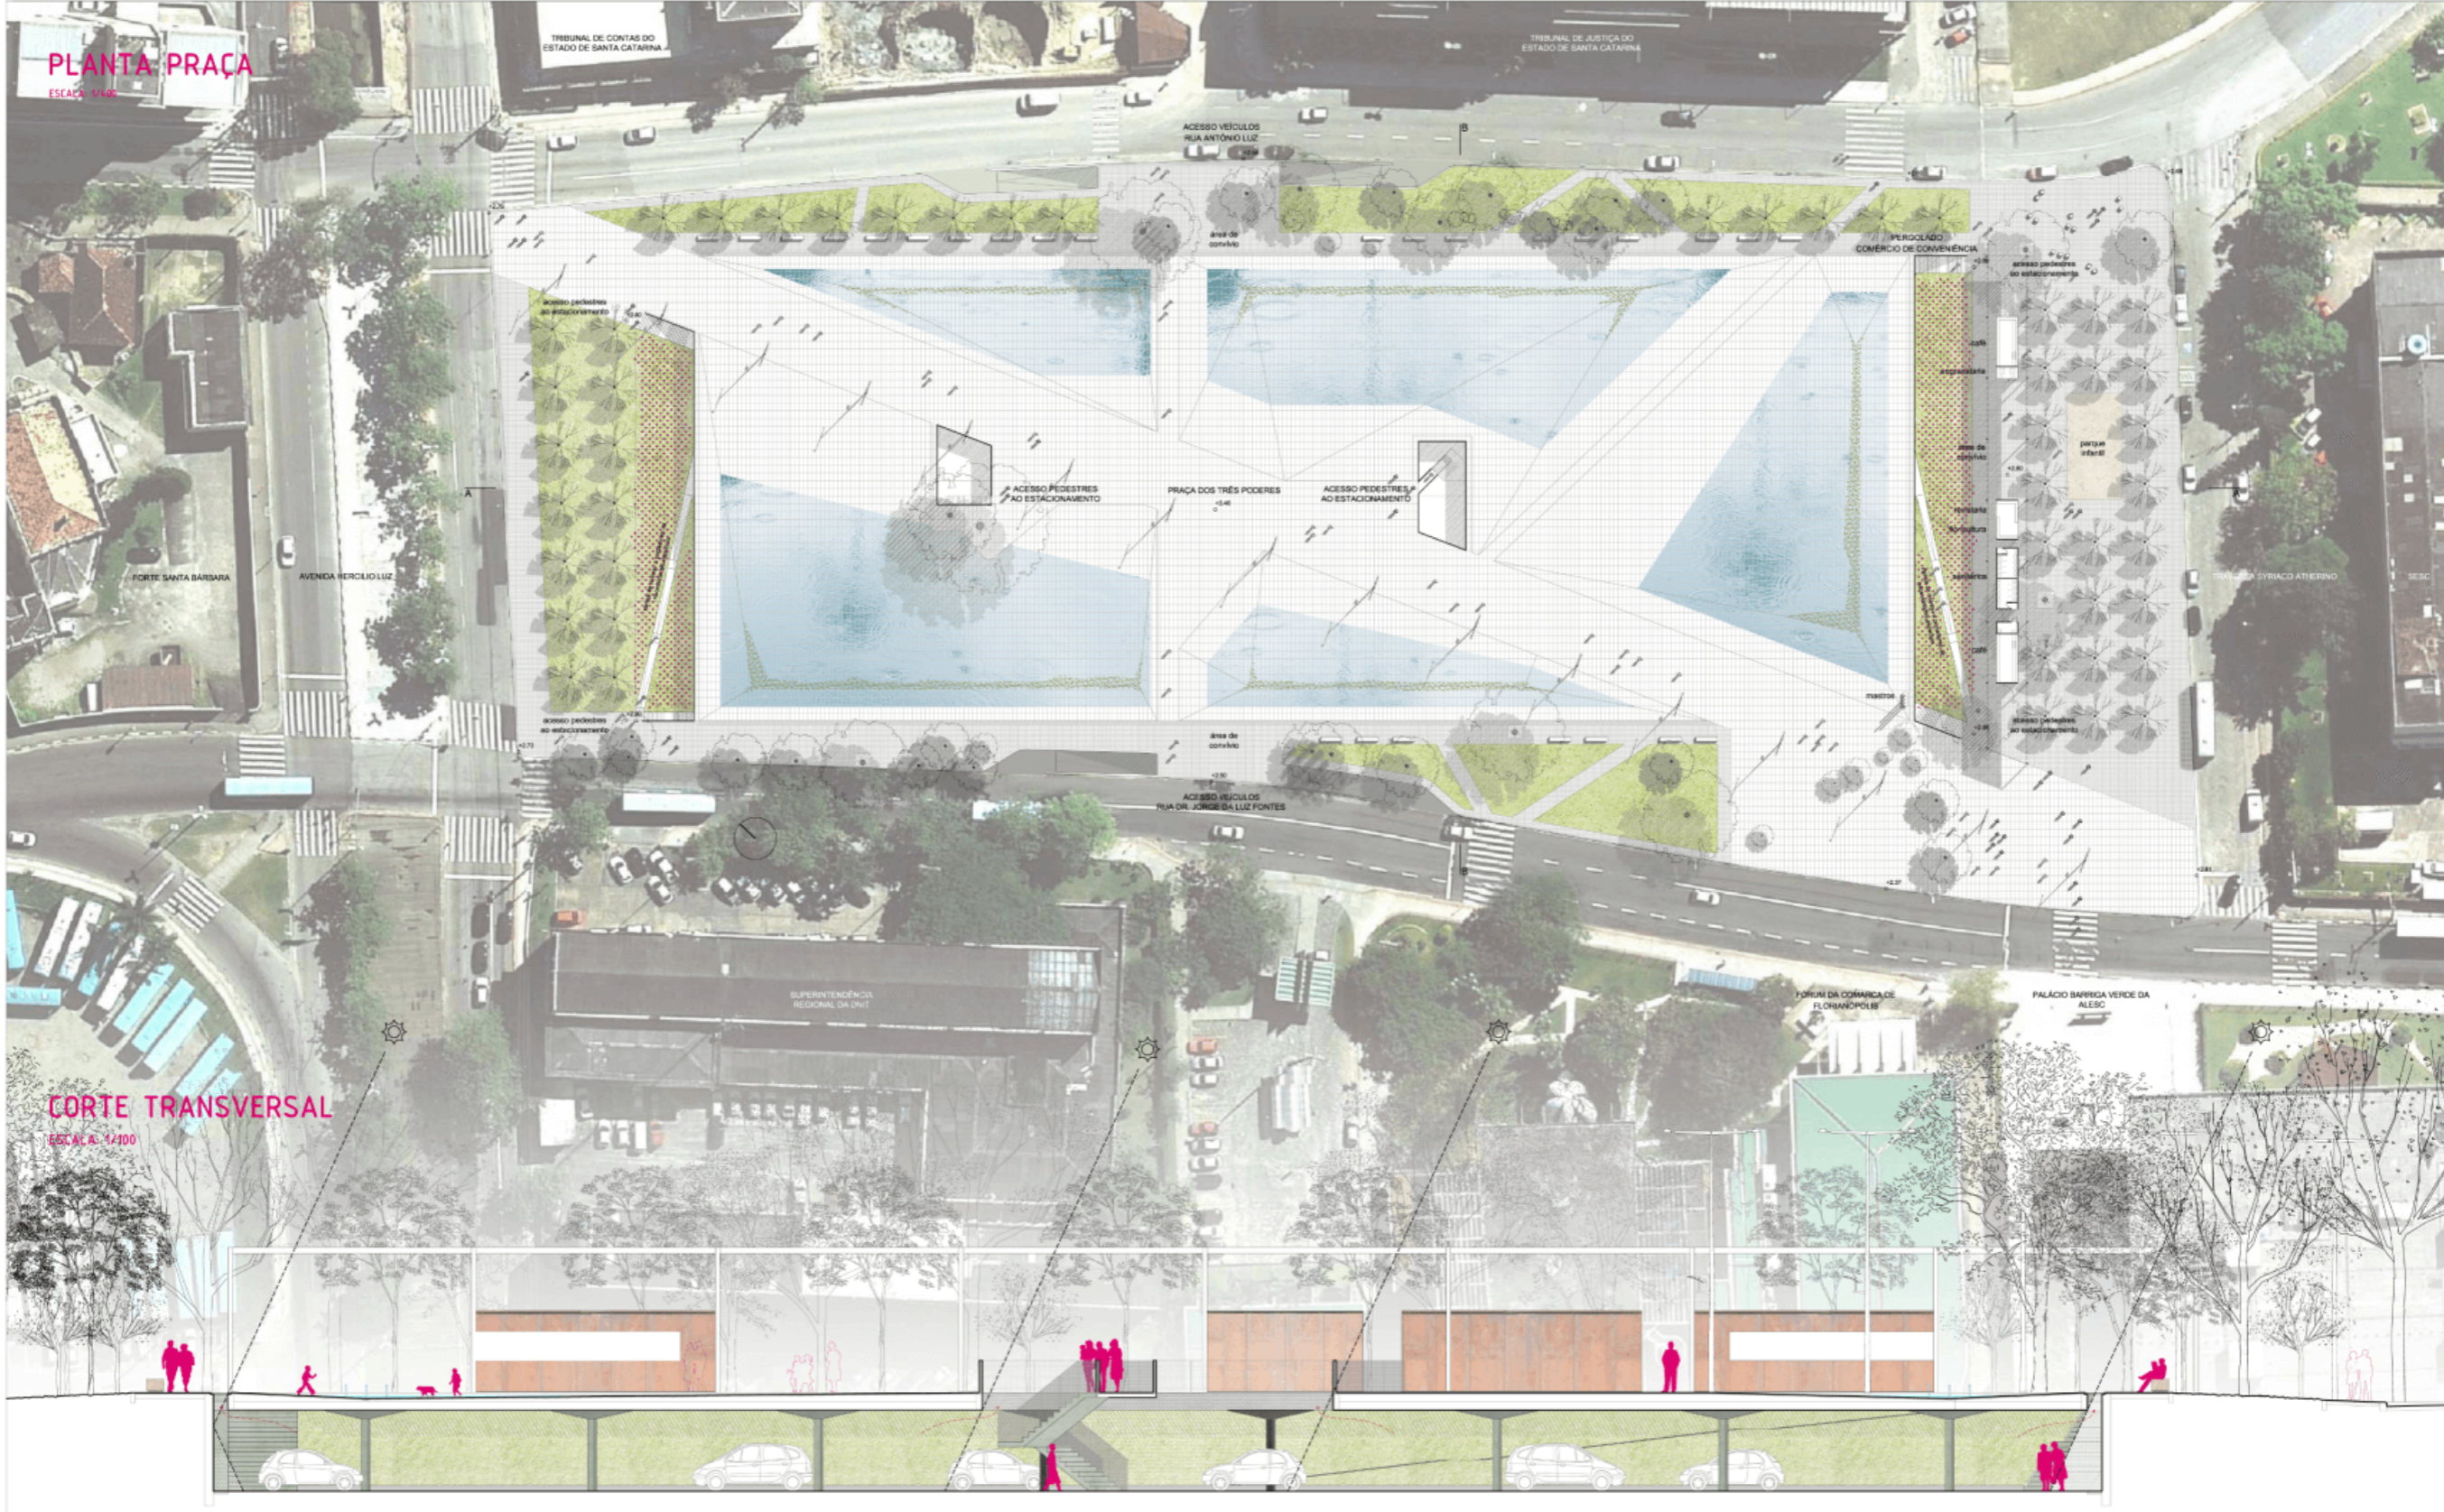

PLANTA ESTACIONAMENTO

ESCALA: 1/400

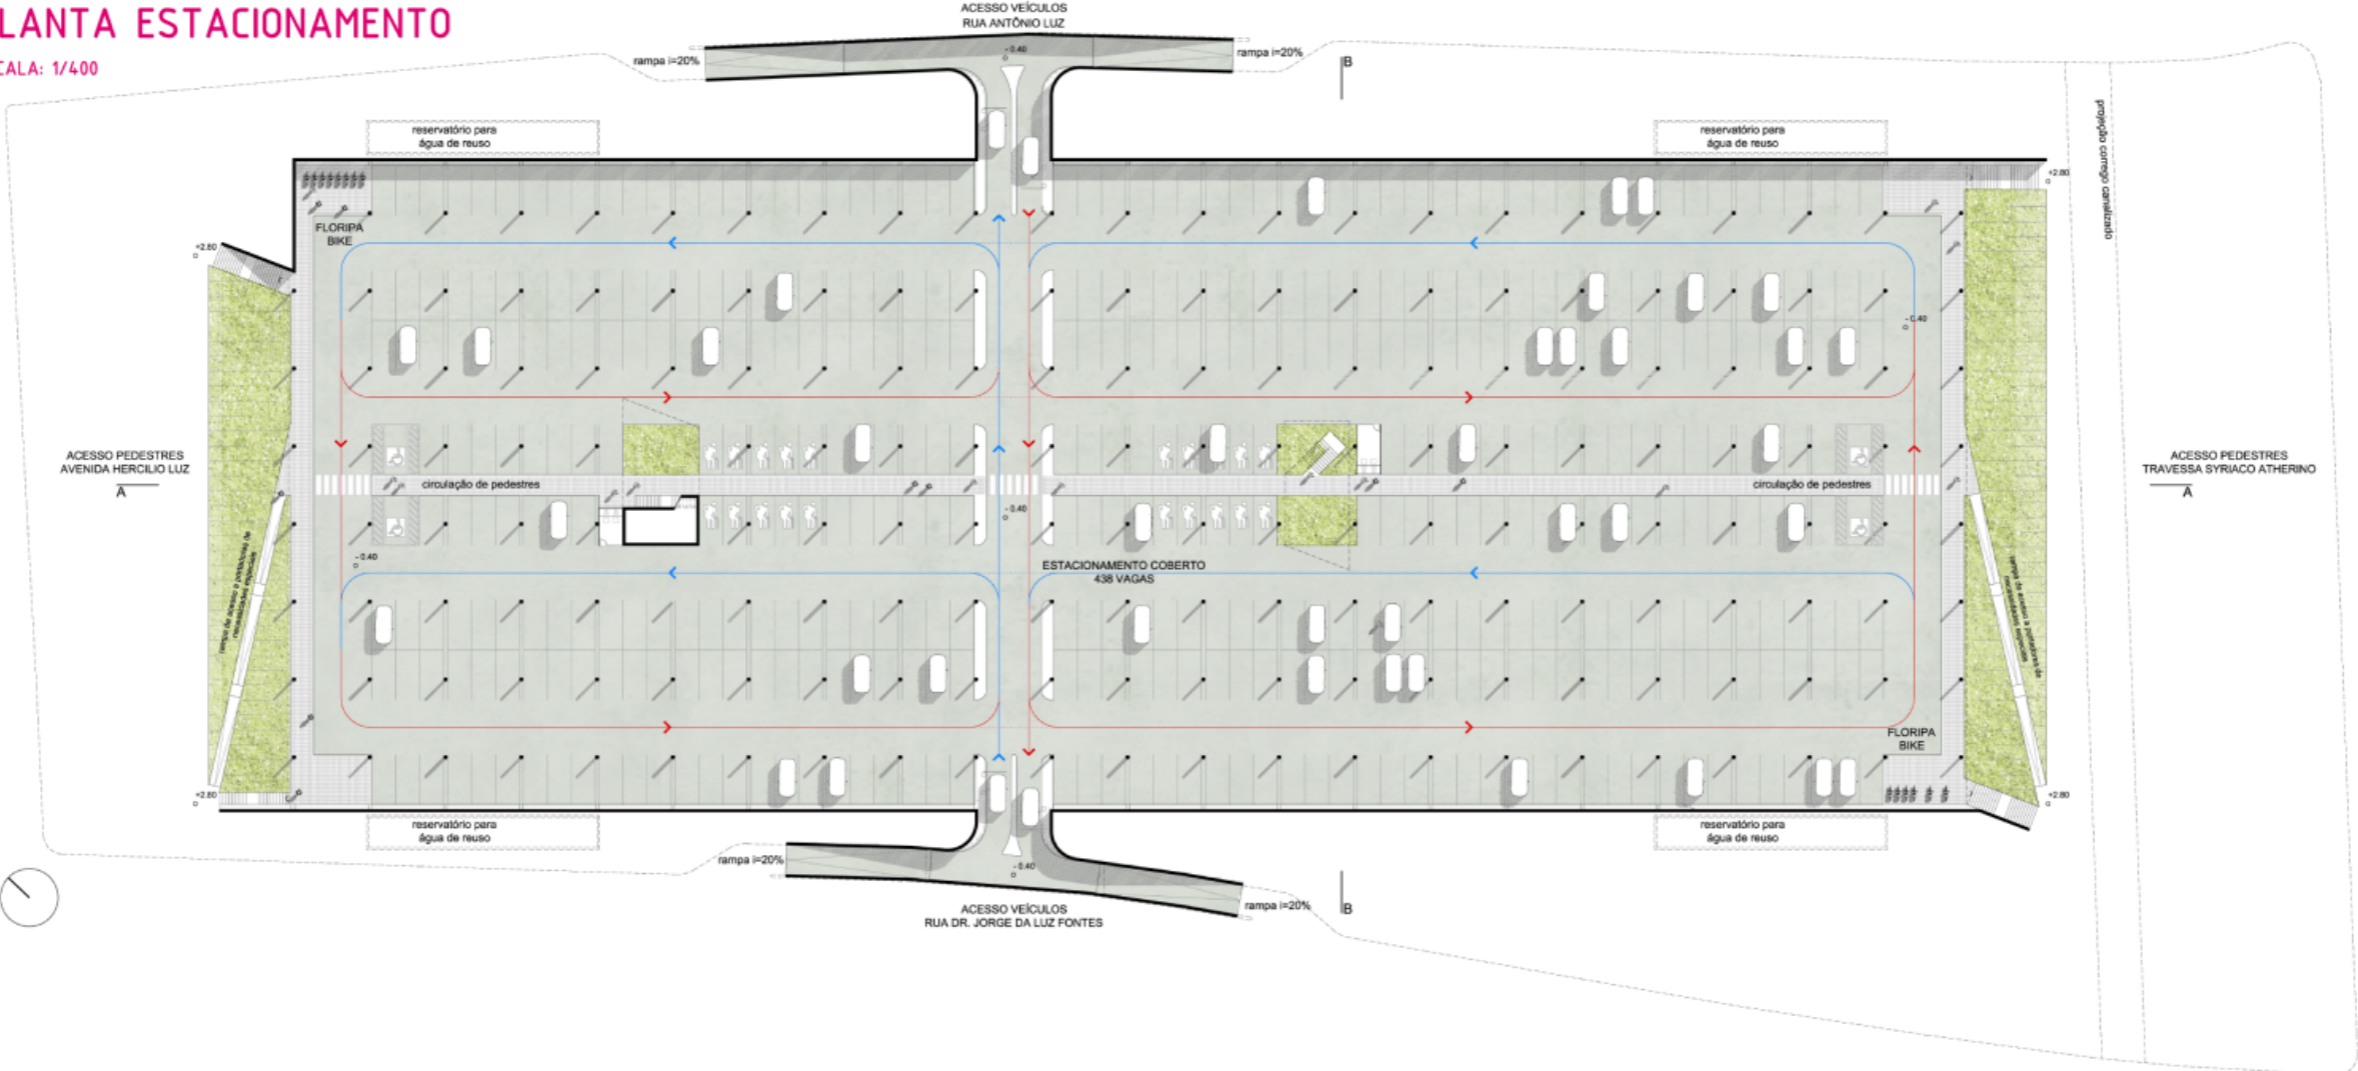

CORTE LONGITUDINAL


ESCALA: 1/400



A_CIRCULAÇÃO PEDESTRES

LEGENDA


- faixa de pedestres
- acesso ao subsolo
- acesso 'pne'
- eixo peatonal principal
- cruzamentos possíveis

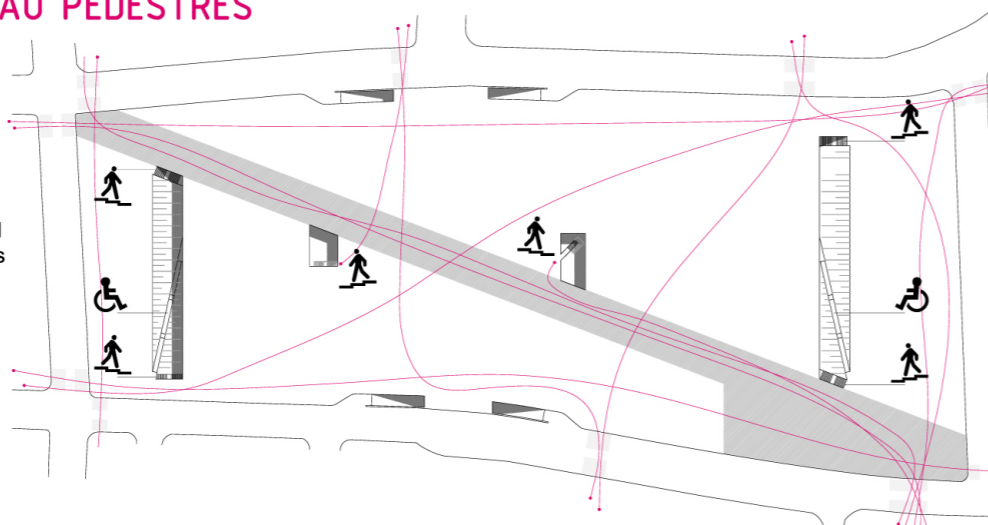

B_SETORES

LEGENDA


- 'arena' - praça cívica
- mastro das bandeiras
- parque infantil
- 1. comércio de conveniência sob pergola
- eixo principal
- área de convívio
- área de contemplação

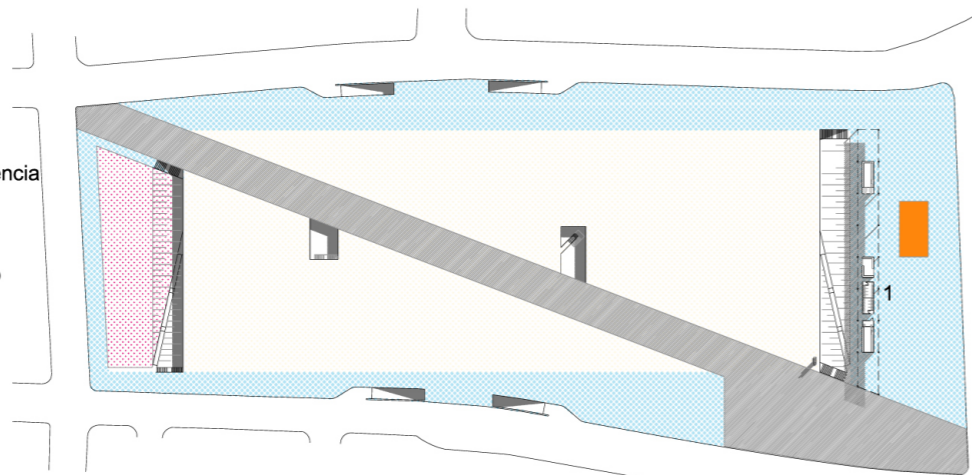

C_EXEMPLOS DE VARIAÇÕES

LEGENDA


- 1. feira aos domingos ou festa nacional da 'laelia purpurata' apresentações
- 2. apresentações
- 3. utilização da água como regulador dos espaços

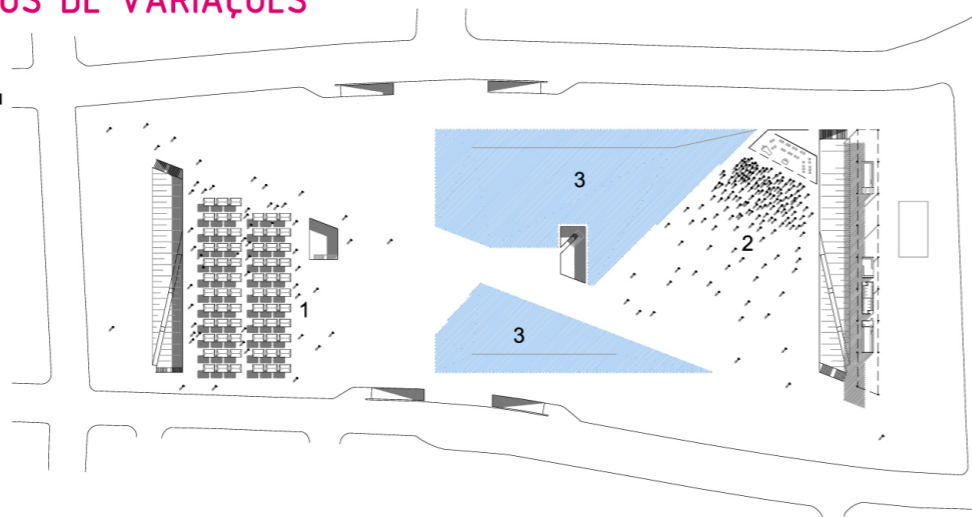

D_CAPTAÇÃO ÁGUAS PLUVIAIS

LEGENDA

- 1. captação
- 2. reservatório
- 3. reuso

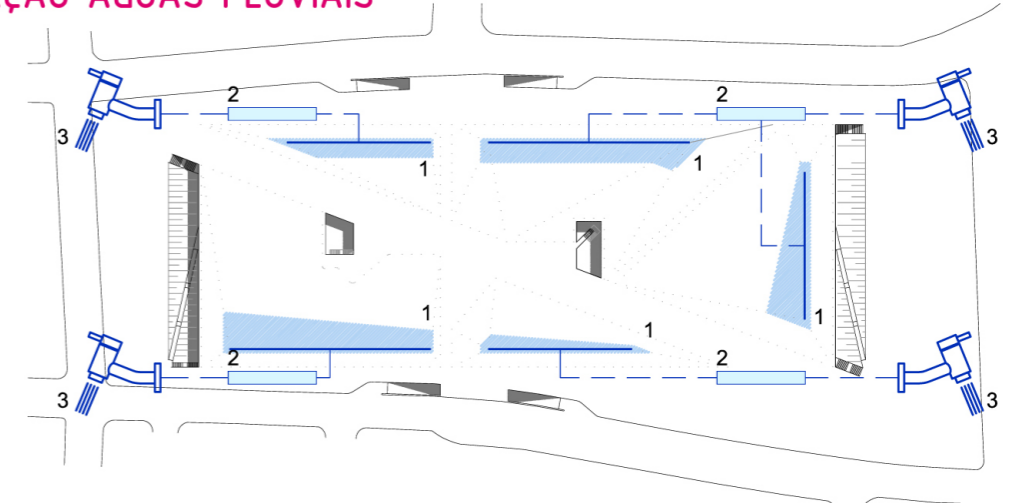

E_VEGETAÇÃO

LEGENDA

- árvores existentes
- árvores propostas
- área ajardinada
- areia - parque infantil
- taludes com flores ornamentais
- 1. bosque de 'guarapuvus'



F_ILUMINAÇÃO E MOBILIÁRIO

LEGENDA

- bancos
- mastro
- mobiliário móvel
- iluminação eixo peatonal
- eixo iluminação junto ao piso
- iluminação geral
- pergolado

