




# SEDE CAU-IAB

Brasília, DF | 2016


Concurso Nacional de Arquitetura para a sede conjunta do CAU e do IAB-DF

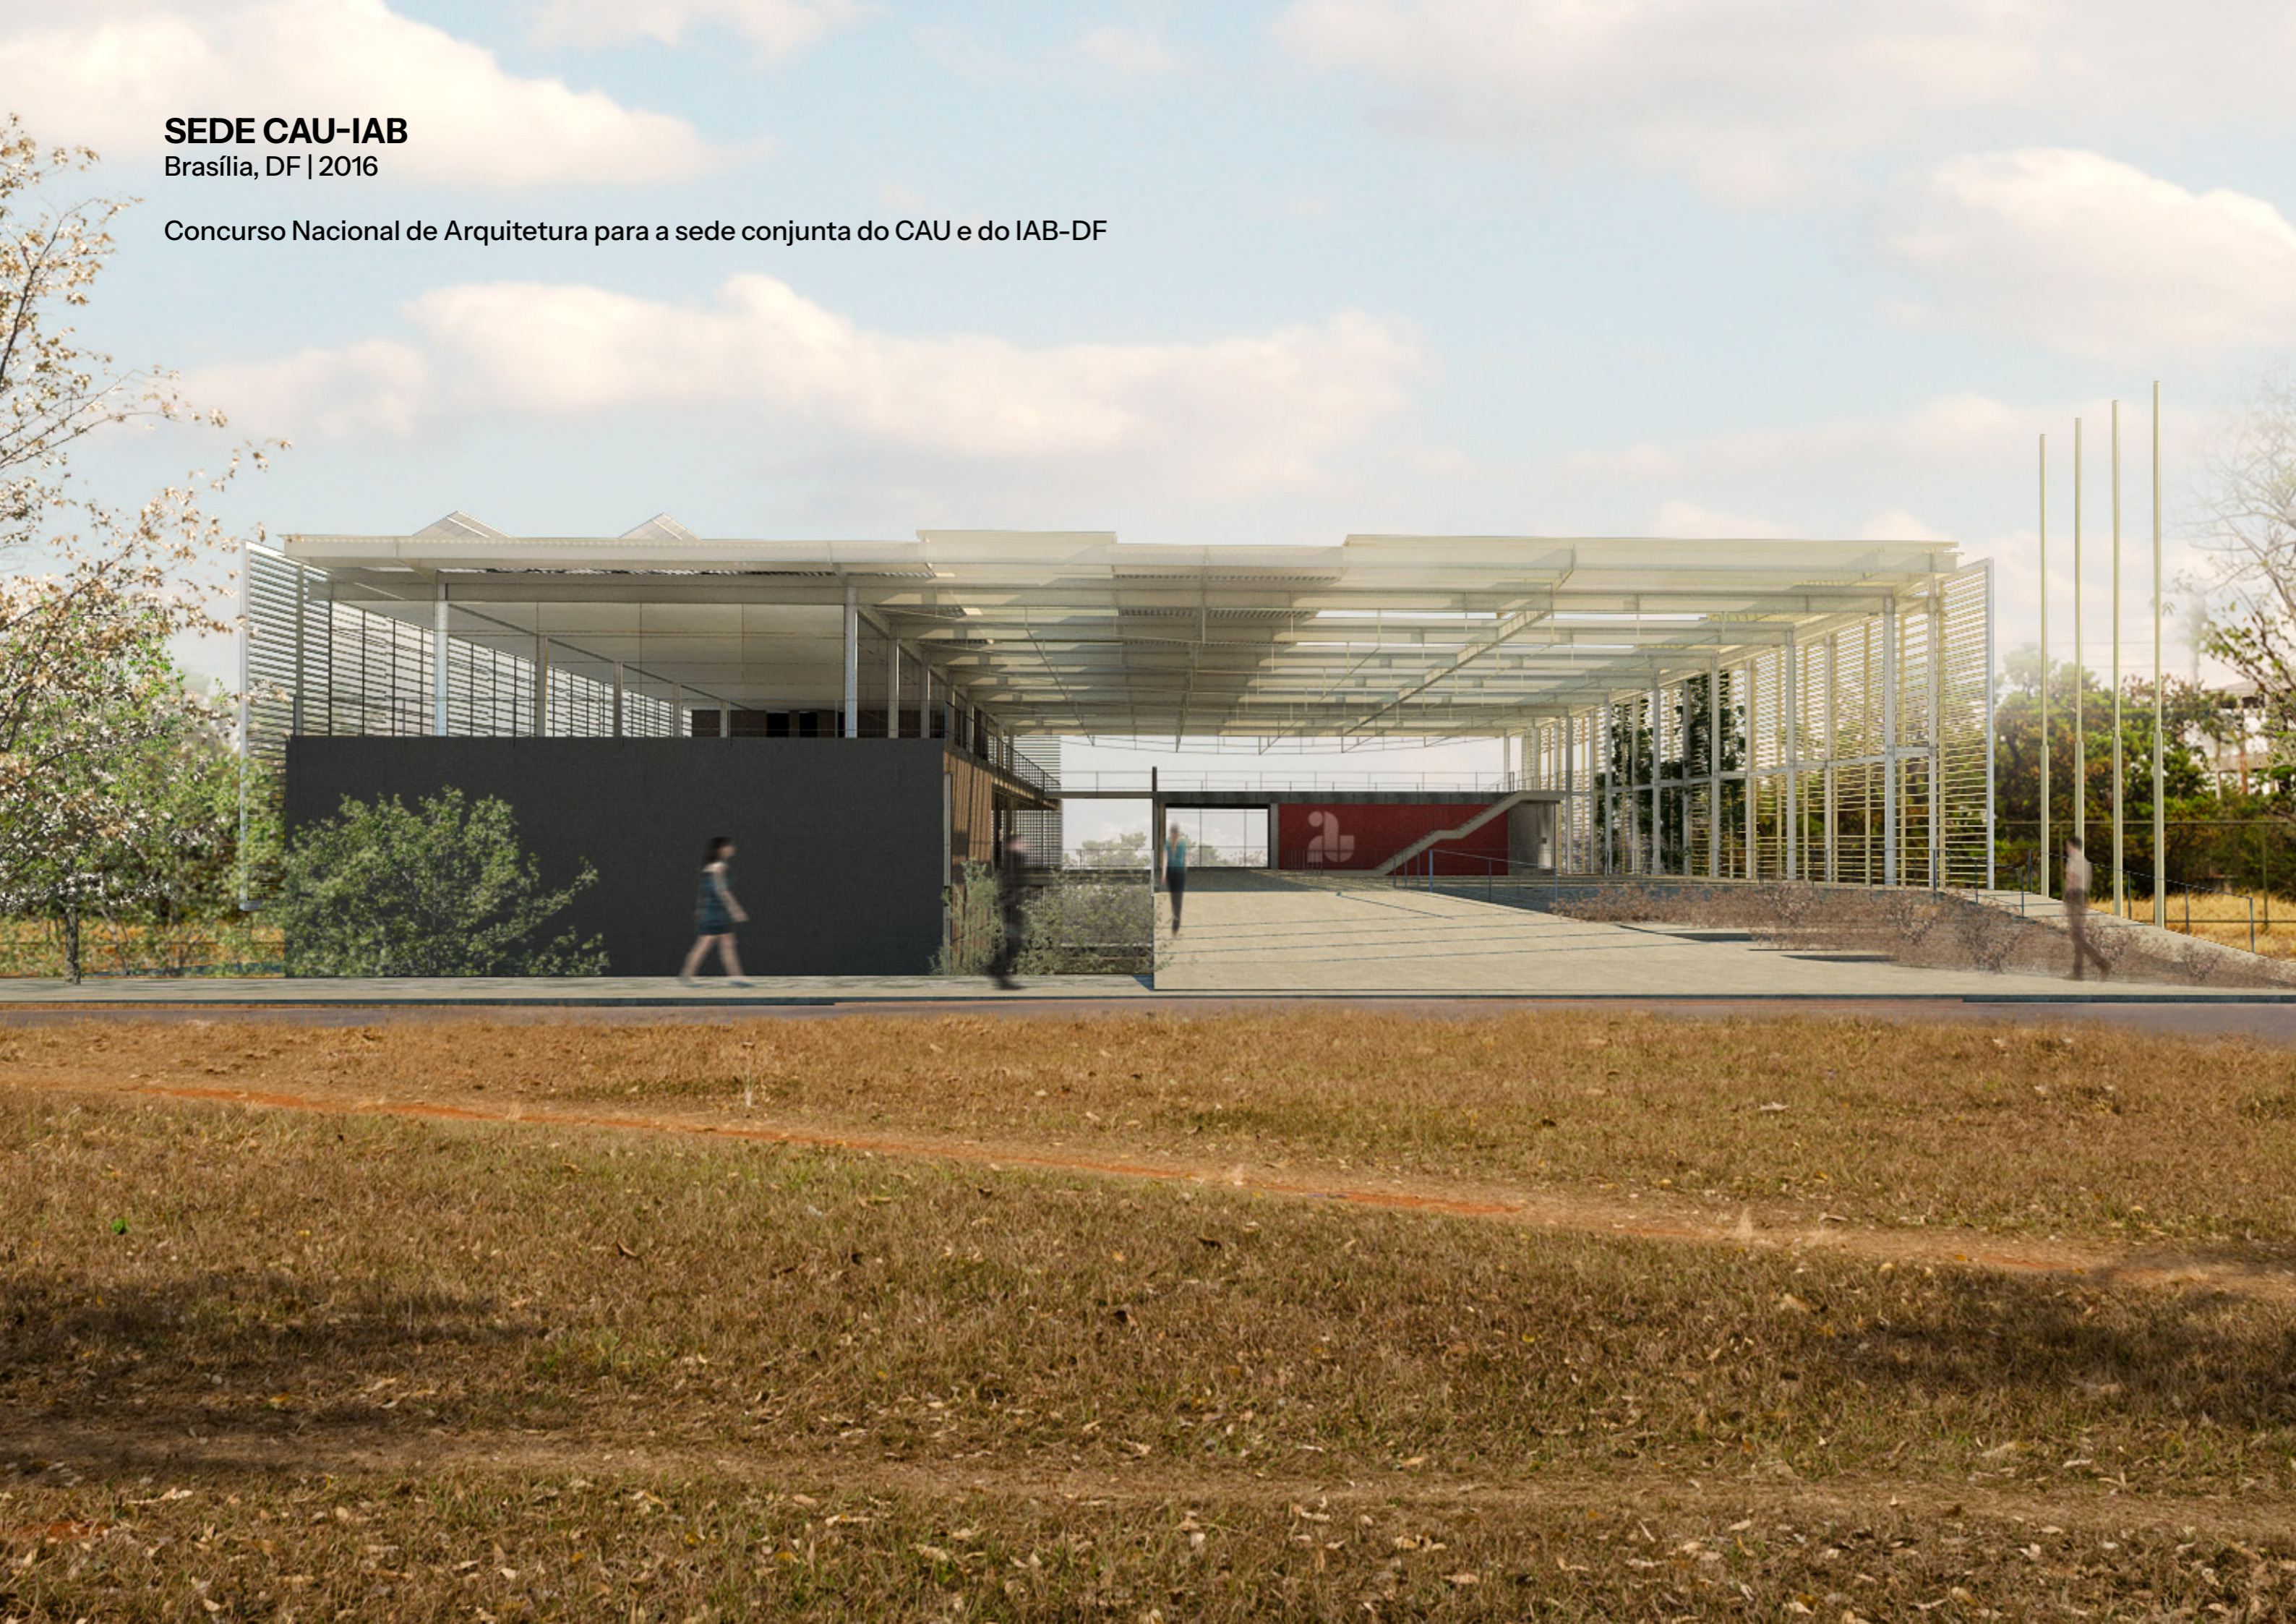

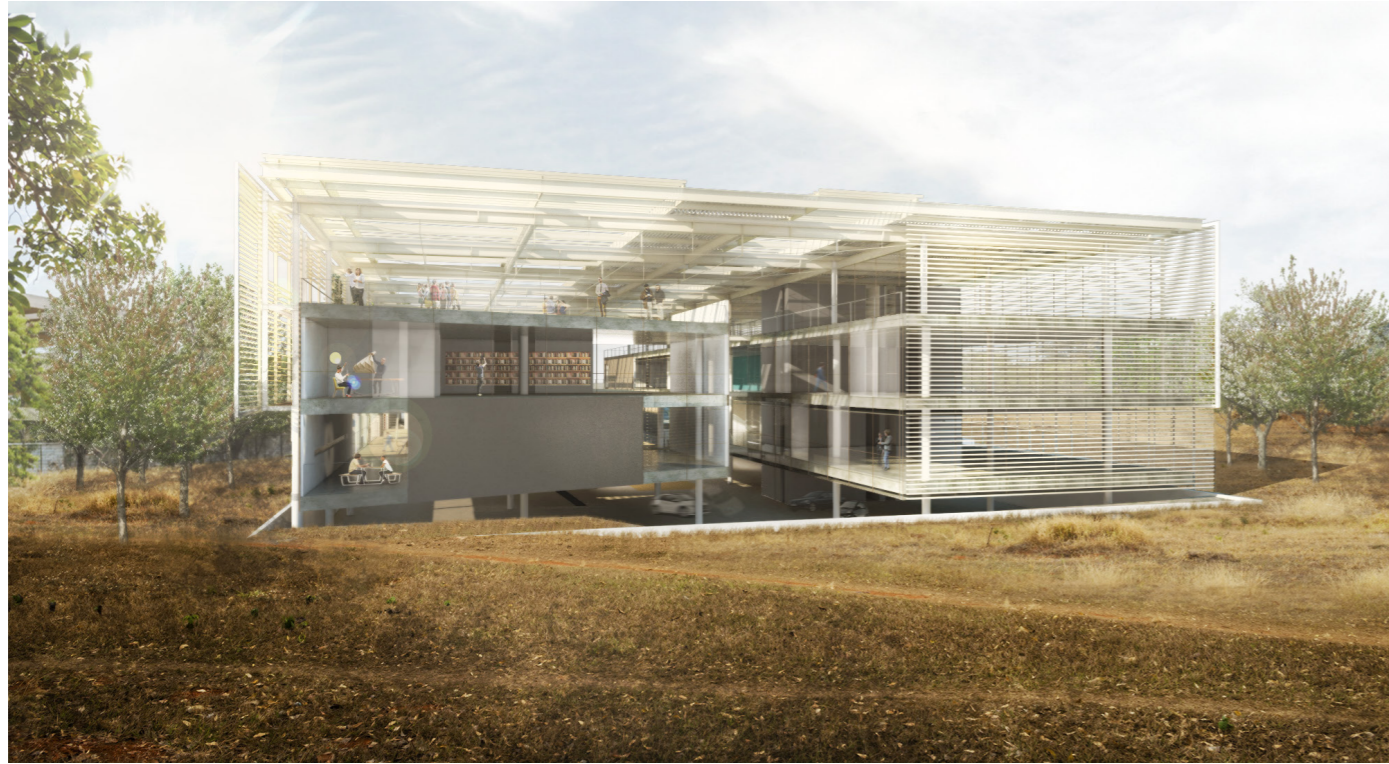

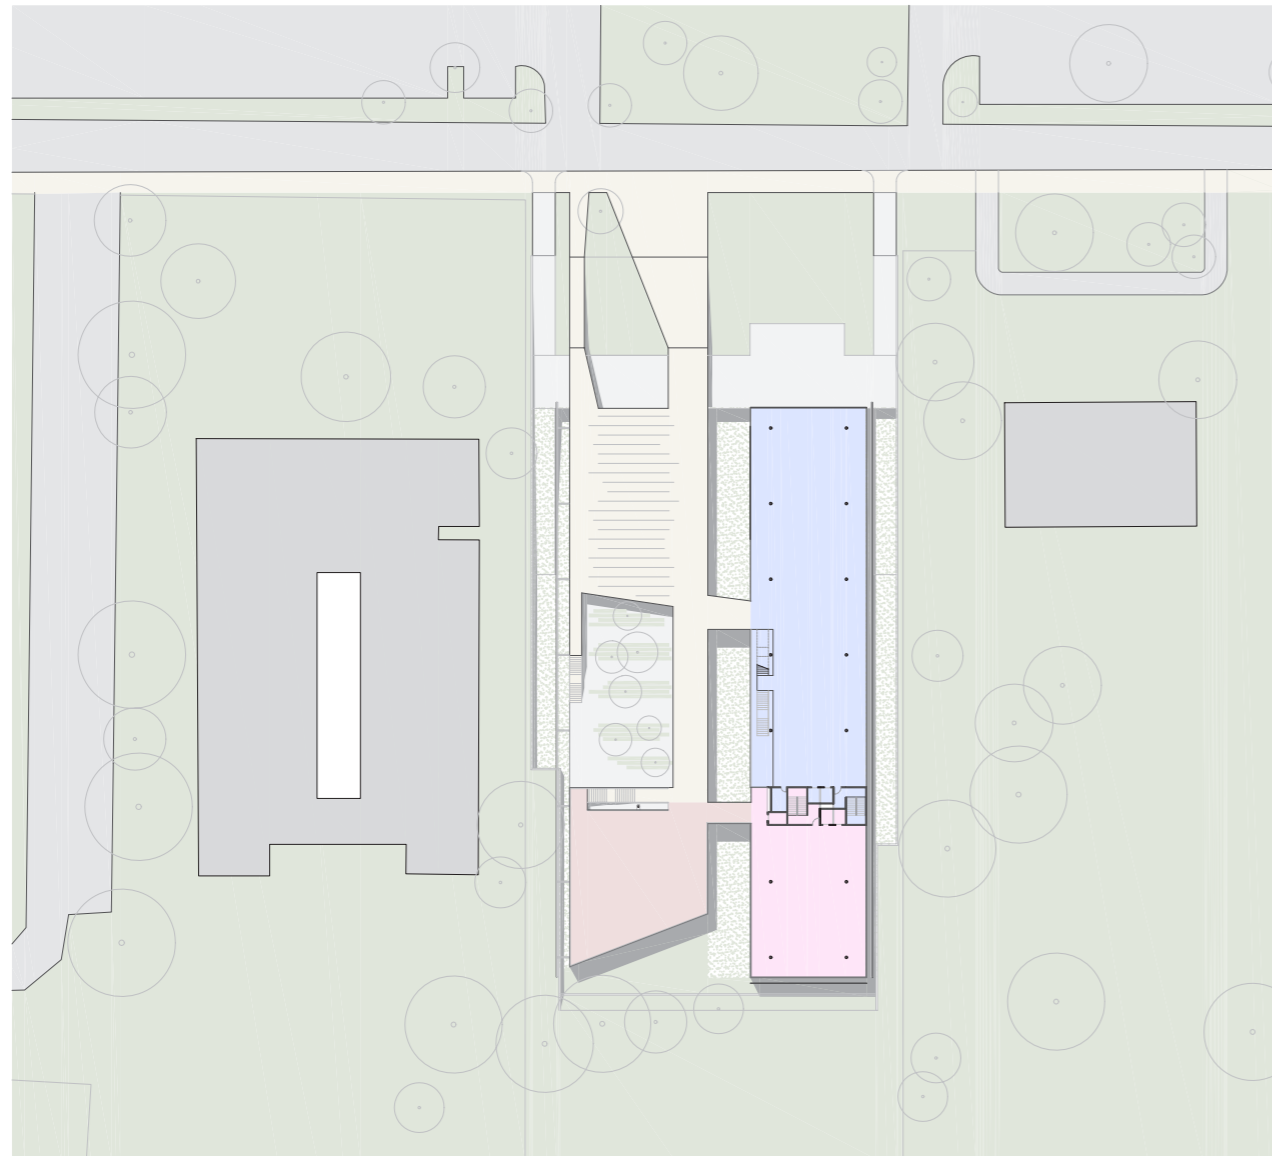


**IMPLANTAÇÃO**  
ESCALA 1:1000

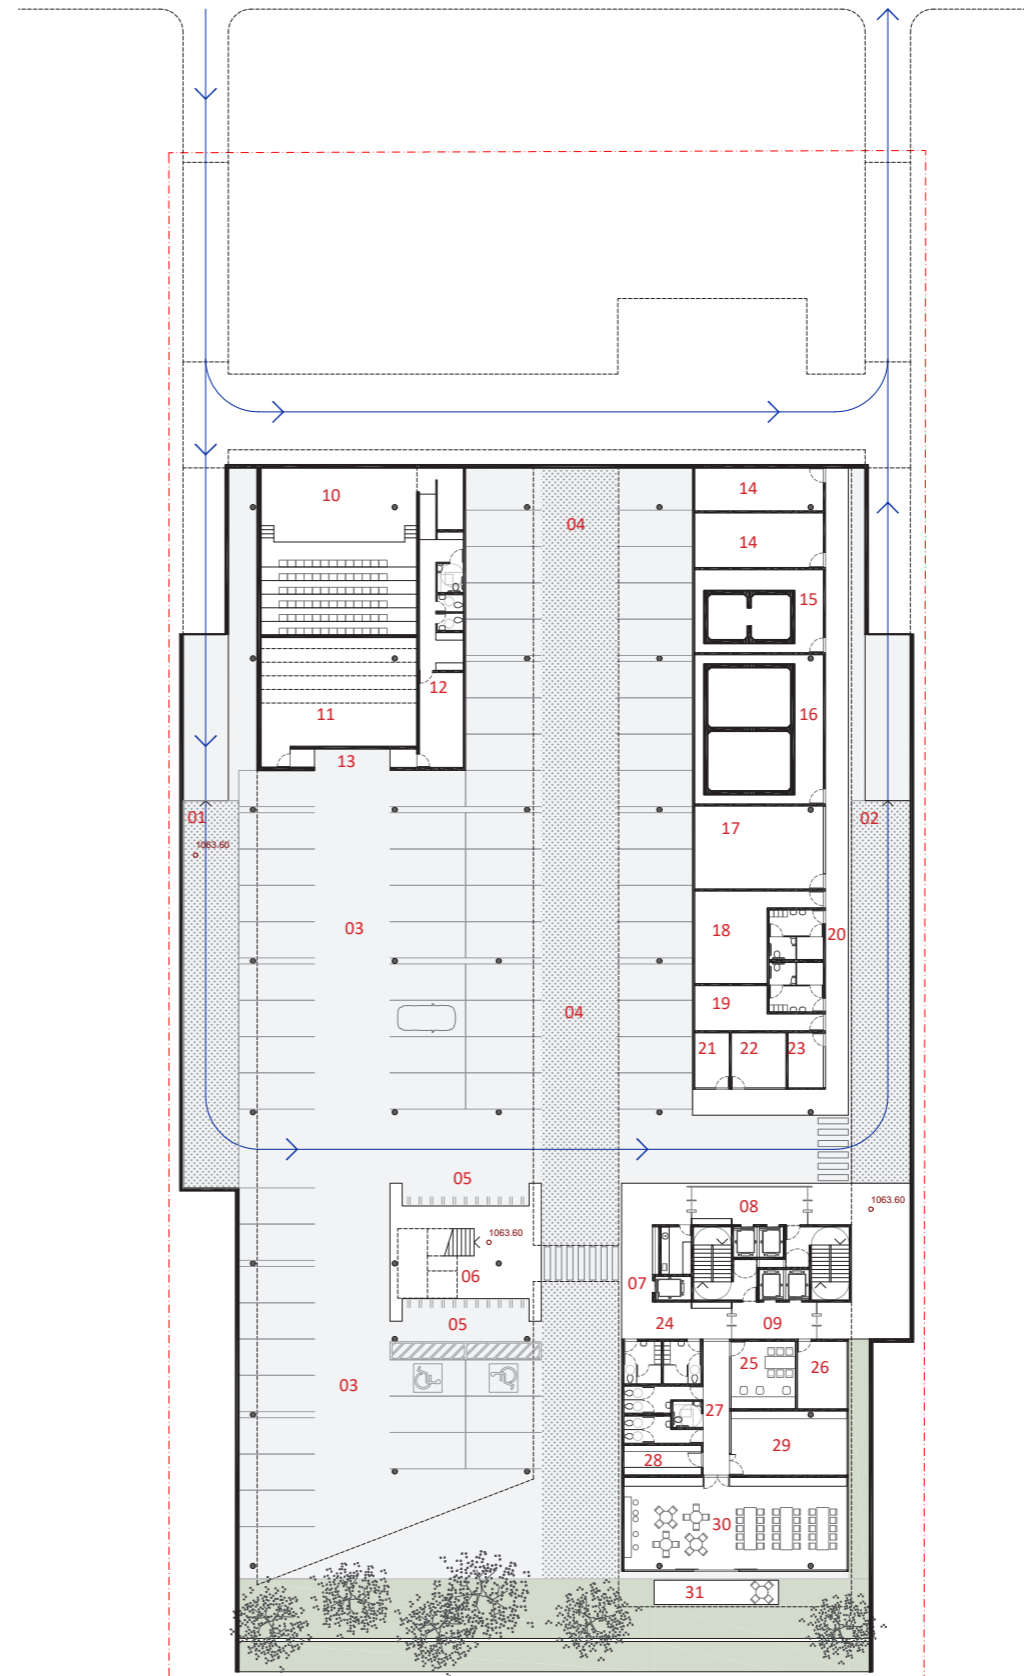

**SUBSOLO (NÍVEL 1063.60)**  
ESCALA 1:500

**LEGENDA:**

- 01. RAMPA DE ACESSO
- 02. RAMPA DE SAÍDA
- 03. VAGAS IAB (TOTAL 34)
- 04. VAGAS CAU (TOTAL 34)
- 05. BICICLETÁRIO
- 06. ESCADA PÚBLICA
- 07. ELEVADOR PÚBLICO/IAB
- 08. ACESSO CAU
- 09. ACESSO LOCAÇÃO
- 10. PALCO TEATRO
- 11. ÁREA TÉCNICA
- 12. APOIO TEATRO
- 13. ACESSO INT. TEATRO
- 14. INFRAESTRUTURAS
- 15. RESERV. TRATAMENTO
- 16. RESERV. INFERIORES
- 17. MANUT. PREDIAL
- 18. ALMOXARIFADO
- 19. SERV. LIMPEZA
- 20. VEST. TERCEIRIZADOS
- 21. VIGILÂNCIA
- 22. MOTORISTAS
- 23. CONTROLE TERCEIR.
- 24. VEST. CICLISTAS
- 25. ASSOCIAÇÃO
- 26. SALA CONDOMÍNIO
- 27. SANITÁRIOS
- 28. COPA CENTRAL
- 29. ESTAR
- 30. CAFETERIA/REFEITÓRIO
- 31. VARANDA

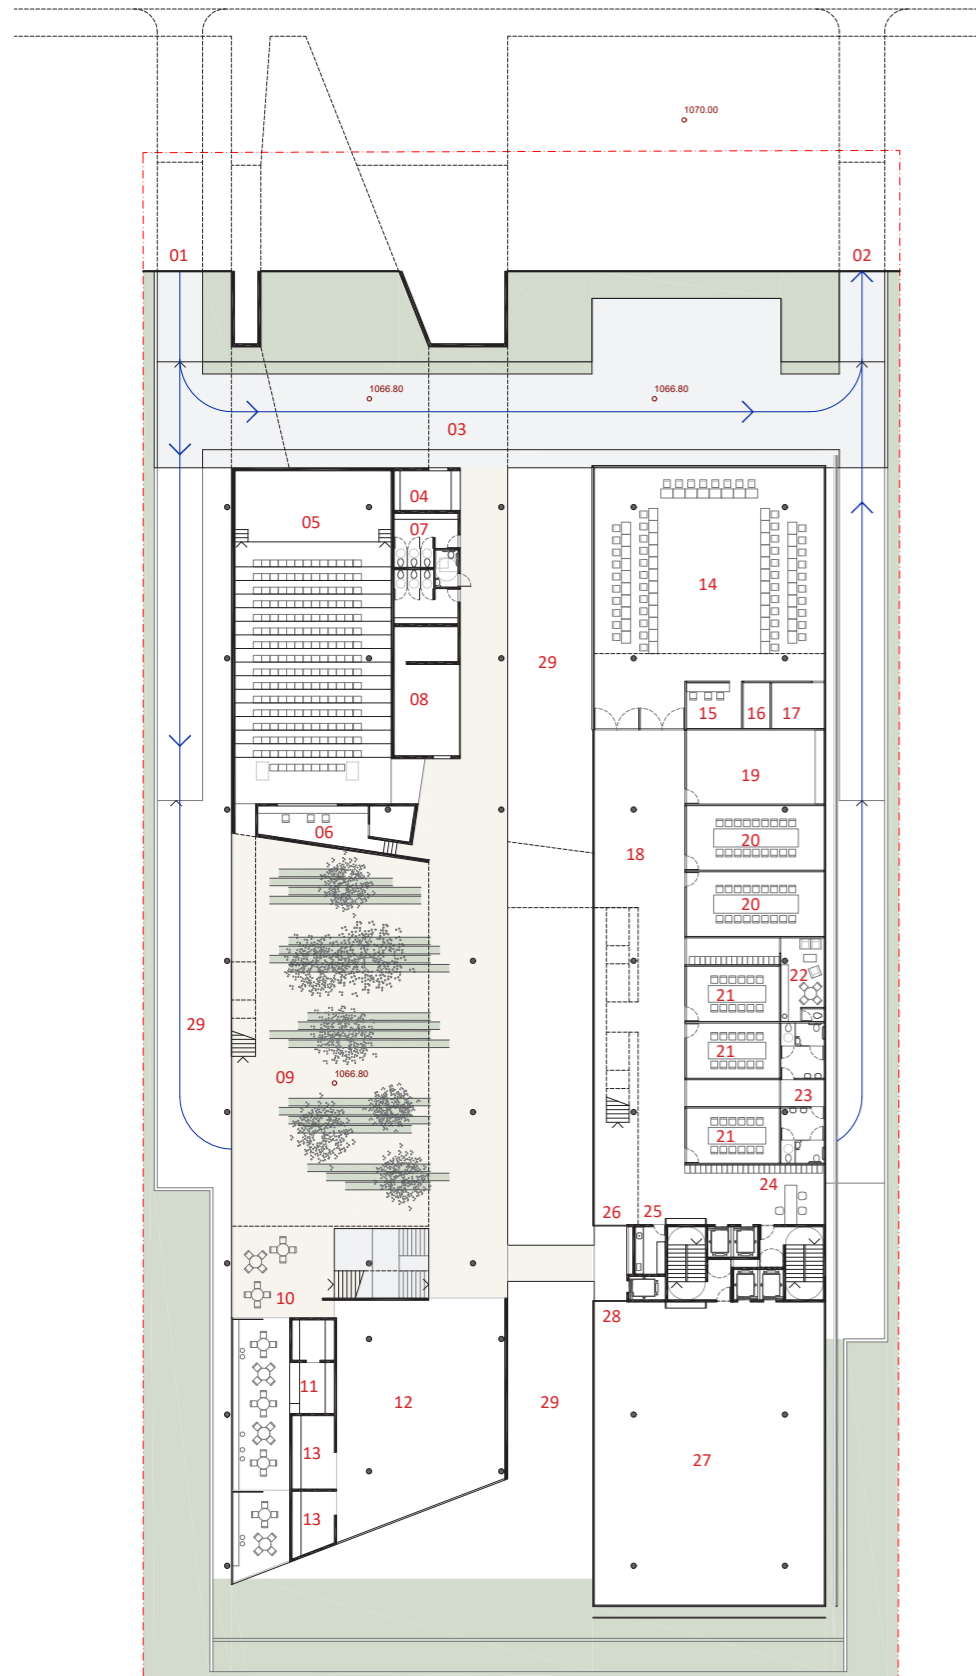


**TÉRREO INFERIOR (NÍVEL 1066.80)**  
ESCALA 1:500




**LEGENDA:**


- 01. RAMPA DE ACESSO
- 02. RAMPA DE SAÍDA
- 03. RUA EMB./DESEMB.
- 04. CONTROLE ACESSOS
- 05. TEATRO
- 06. CABINE MULTIM./TRAD.
- 07. SANIT. PÚBLICO
- 08. LOJA IAB
- 09. PÁTIO CENTRO CULTURAL
- 10. BAR/RESTAURANTE
- 11. COZINHA
- 12. SALÃO MULTIUSO
- 13. DEPÓSITO
- 14. PLENÁRIO
- 15. APOIO TÉCNICO
- 16. AR CONDICIONADO
- 17. DEPÓSITO
- 18. FOYER/ESTAR
- 19. SALA RESERVA
- 20. COMISSÕES (18P)
- 21. COMISSÕES (12P)
- 22. ESPERA CONVIDADOS
- 23. SANITÁRIOS
- 24. APOIO CONSELHEIROS
- 25. COPA
- 26. ACESSO ALTERNATIVO CC
- 27. ÁREA CORPORATIVA IAB
- 28. ACESSO ALTERNATIVO CC
- 29. VAZIO

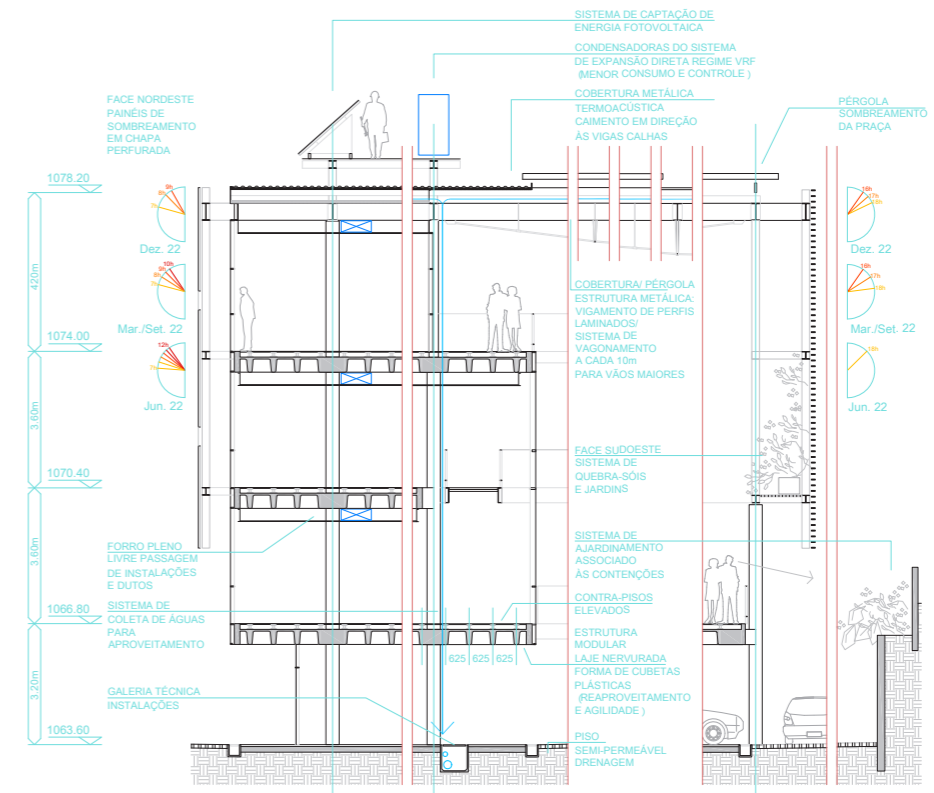


**PORMENORES TÉCNICOS**  
ESCALA 1:200

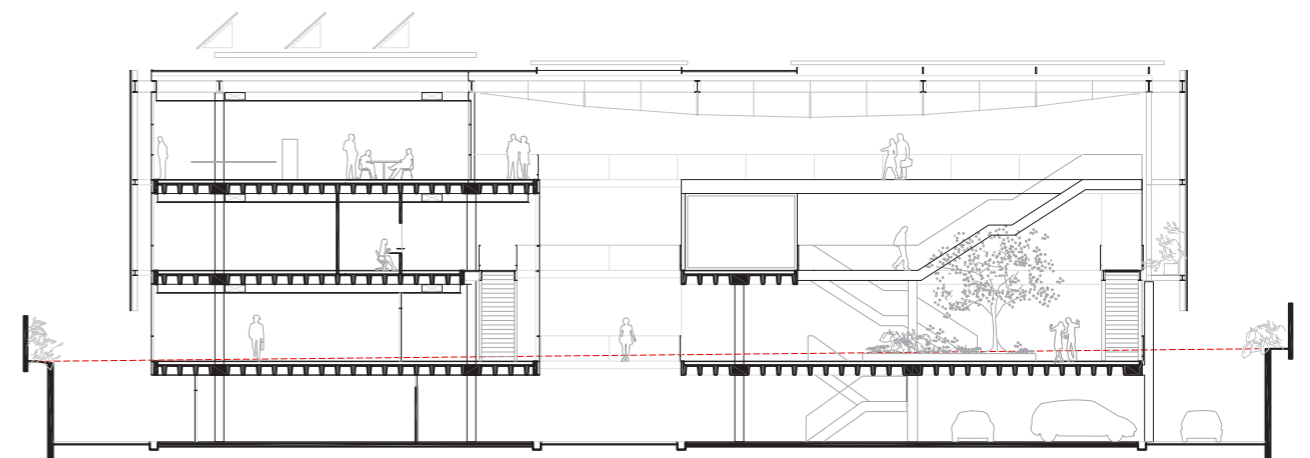

**CORTE TRANSVERSAL**  
ESCALA 1:300

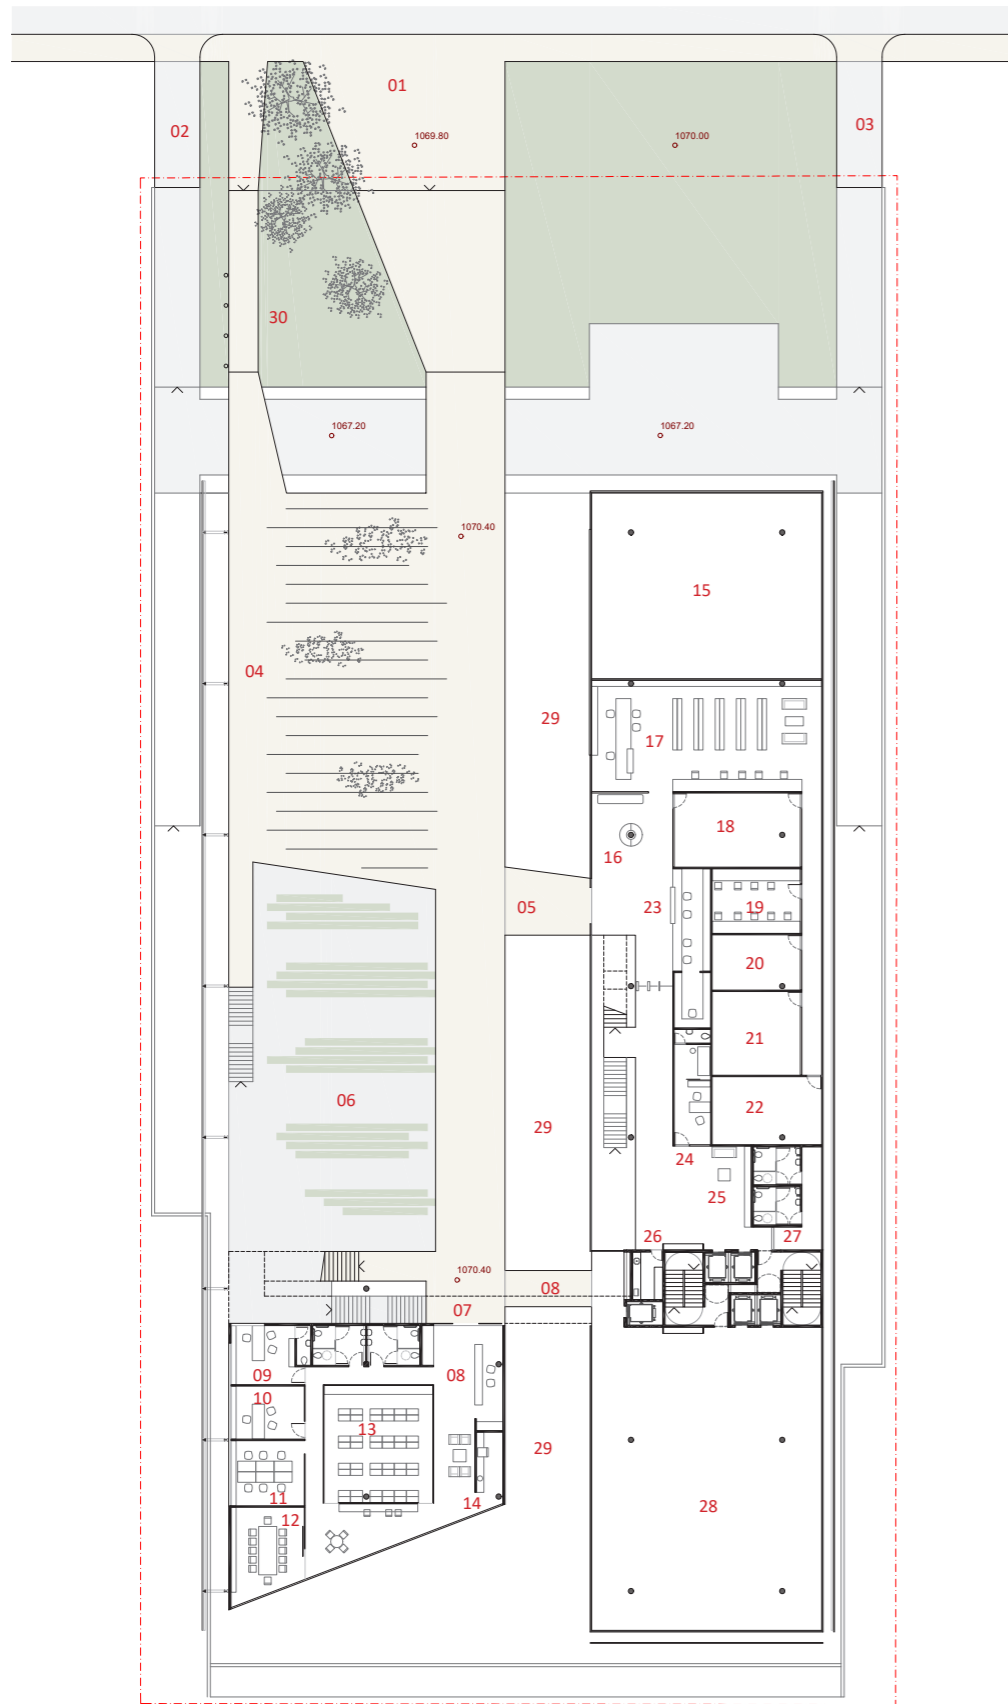

**TÉRREO SUPERIOR (NÍVEL 1070.40)**  
 ESCALA 1:500

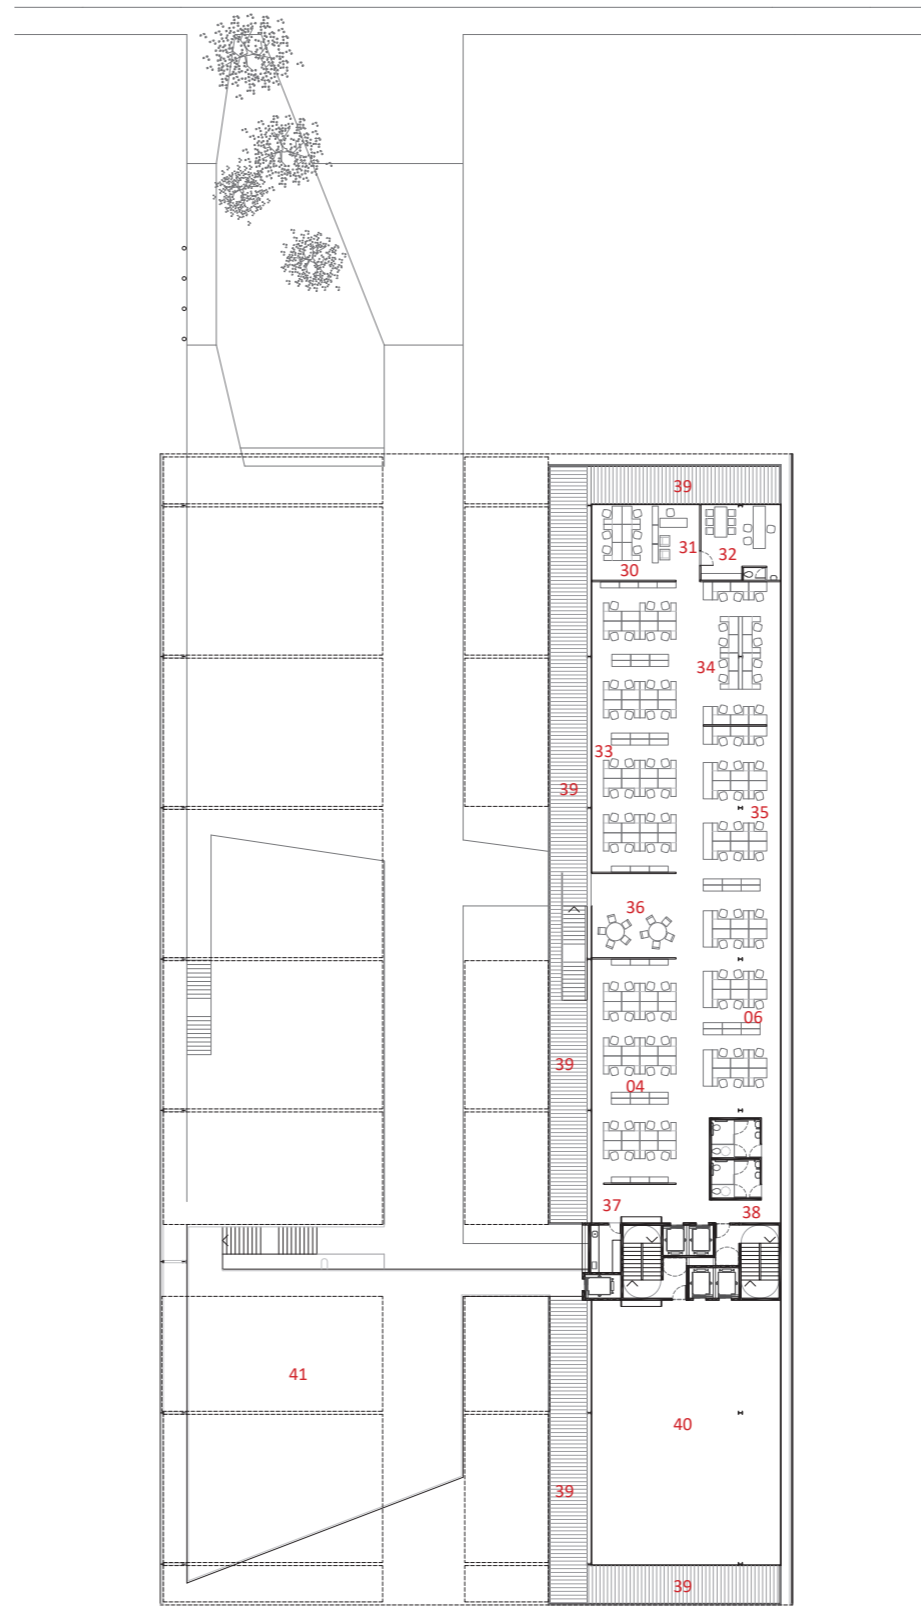


**1º PAVIMENTO (NÍVEL 1074.00)**  
 ESCALA 1:500



**LEGENDA:**

- 01. PRAÇA DE ACESSO
- 02. RAMPA DE ACESSO
- 03. RAMPA DE SAÍDA
- 04. PRAÇA ACOLHIMENTO
- 05. ACESSO CAU
- 06. VAZIO PÁTIO CENTRO C.
- 07. ACESSO IAB
- 08. ACESSO CORPORAT. IAB
- 09. PRESIDENTE IAB DF
- 10. PRESIDENTE IAB DN
- 11. DIRETORIA
- 12. REUNIÕES
- 13. ARQUIVOS+DEPÓSITO
- 14. COPA
- 15. VAZIO PLENÁRIO
- 16. ACESSO C. DOCUMENT.
- 17. BIBLIOTECA
- 18. MULTIUSO
- 19. PROJ. ETHOS
- 20. INFORMÁTICA
- 21. VIDEOTECA
- 22. ARQUIVO GERAL
- 23. RECEPÇÃO/PROTOCOLO
- 24. ENTREVISTAS/CONSULT.
- 25. ESPERA
- 26. COPA
- 27. SANITÁRIOS
- 28. ÁREA CORPORATIVA IAB
- 29. VAZIO
- 30. CHEFIA/ASSESSORIA
- 31. SECRETARIA/ESPERA
- 32. PRESIDÊNCIA
- 33. GERÊNCIAS
- 34. SEC. GERAL MESA DIR.
- 35. ASSESSORIAS
- 36. APOIO
- 37. COPA
- 38. SANITÁRIOS
- 39. VARANDA
- 40. ÁREA CORPORATIVA IAB
- 41. TERRAÇO DE EVENTOS

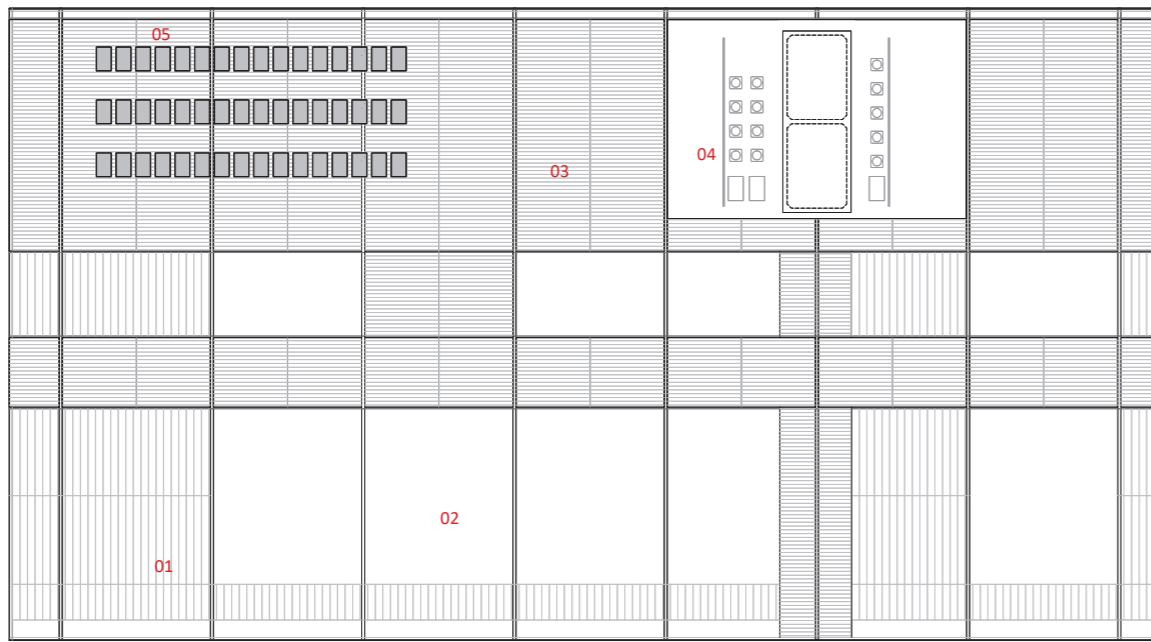


**PLANTA DE COBERTURA**  
ESCALA 1:500



**LEGENDA:**

- 01. PÉRGOLA
- 02. VAZIO
- 03. COBERTURA METÁLICA
- 04. EQUIPAMENTOS
- 05. PLACAS FOTOVOLTAICAS

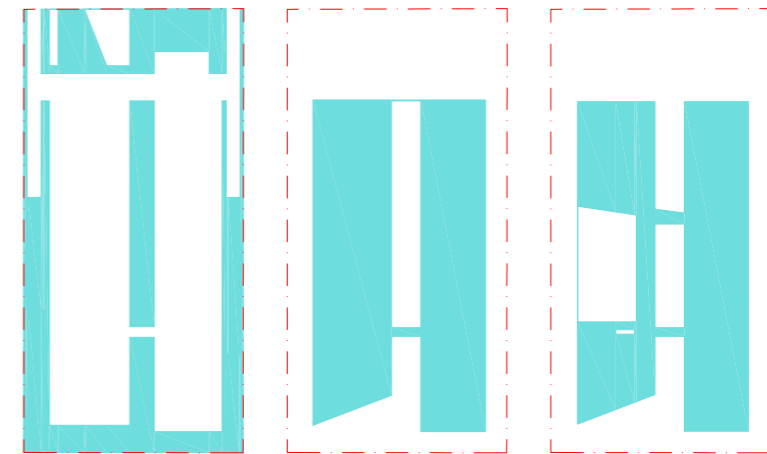

**01**


**02**

**03**

**01.**  
ÁREA PERMEÁVEL  
1839.85m<sup>2</sup> = 35.19%

**02.**  
T.O. GARAGEM  
2390.79m<sup>2</sup> = 47.37%

**03.**  
T.O. EDIFÍCIO  
2018.60m<sup>2</sup> = 39.99%

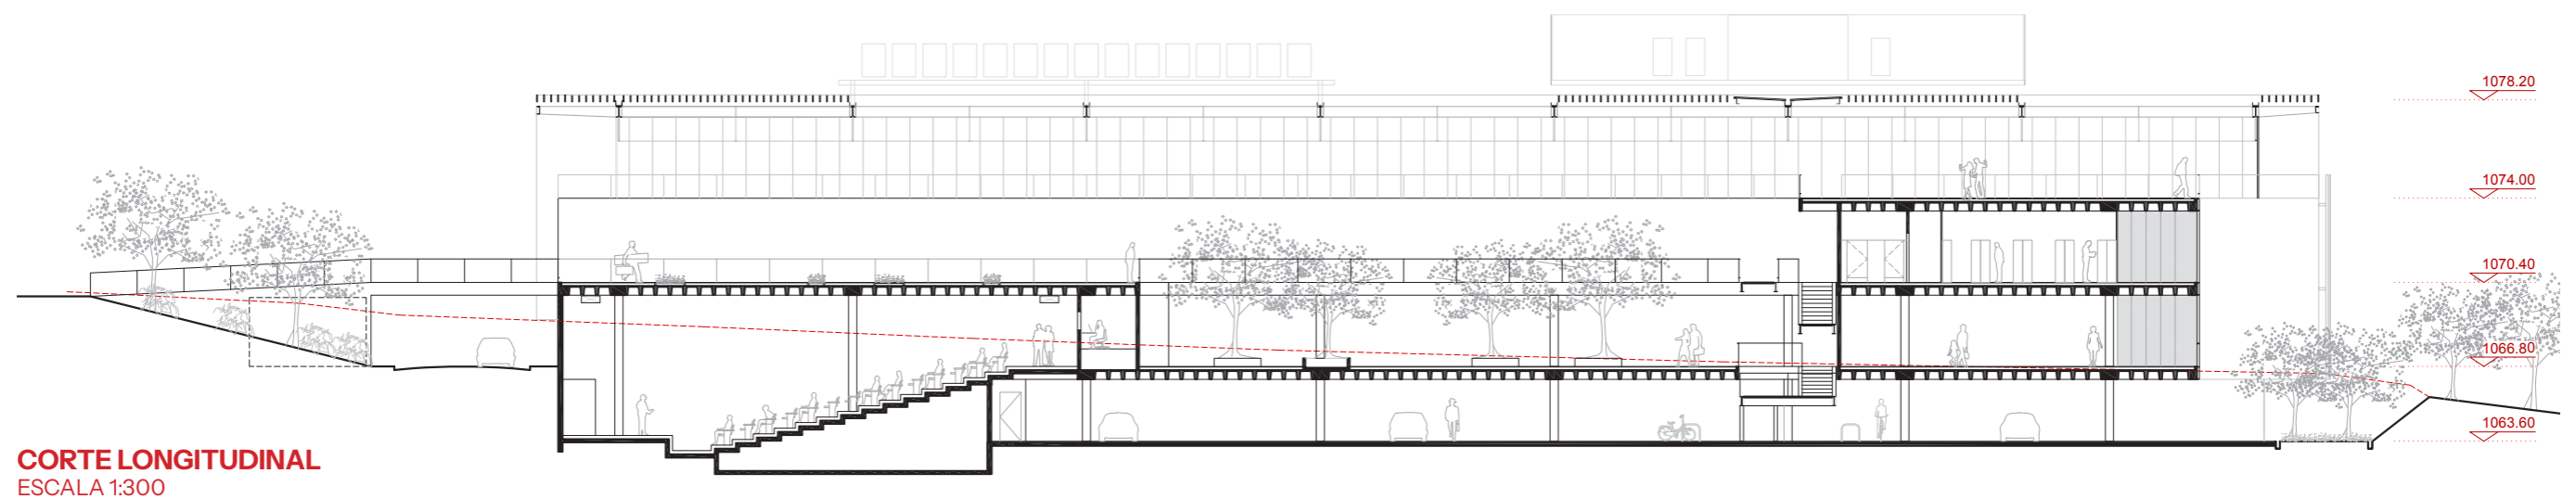

**CORTE LONGITUDINAL**  
ESCALA 1:300