


MUSEU DE CIÊNCIAS | CAETANO DE CAMPOS
São Paulo, SP | 2024




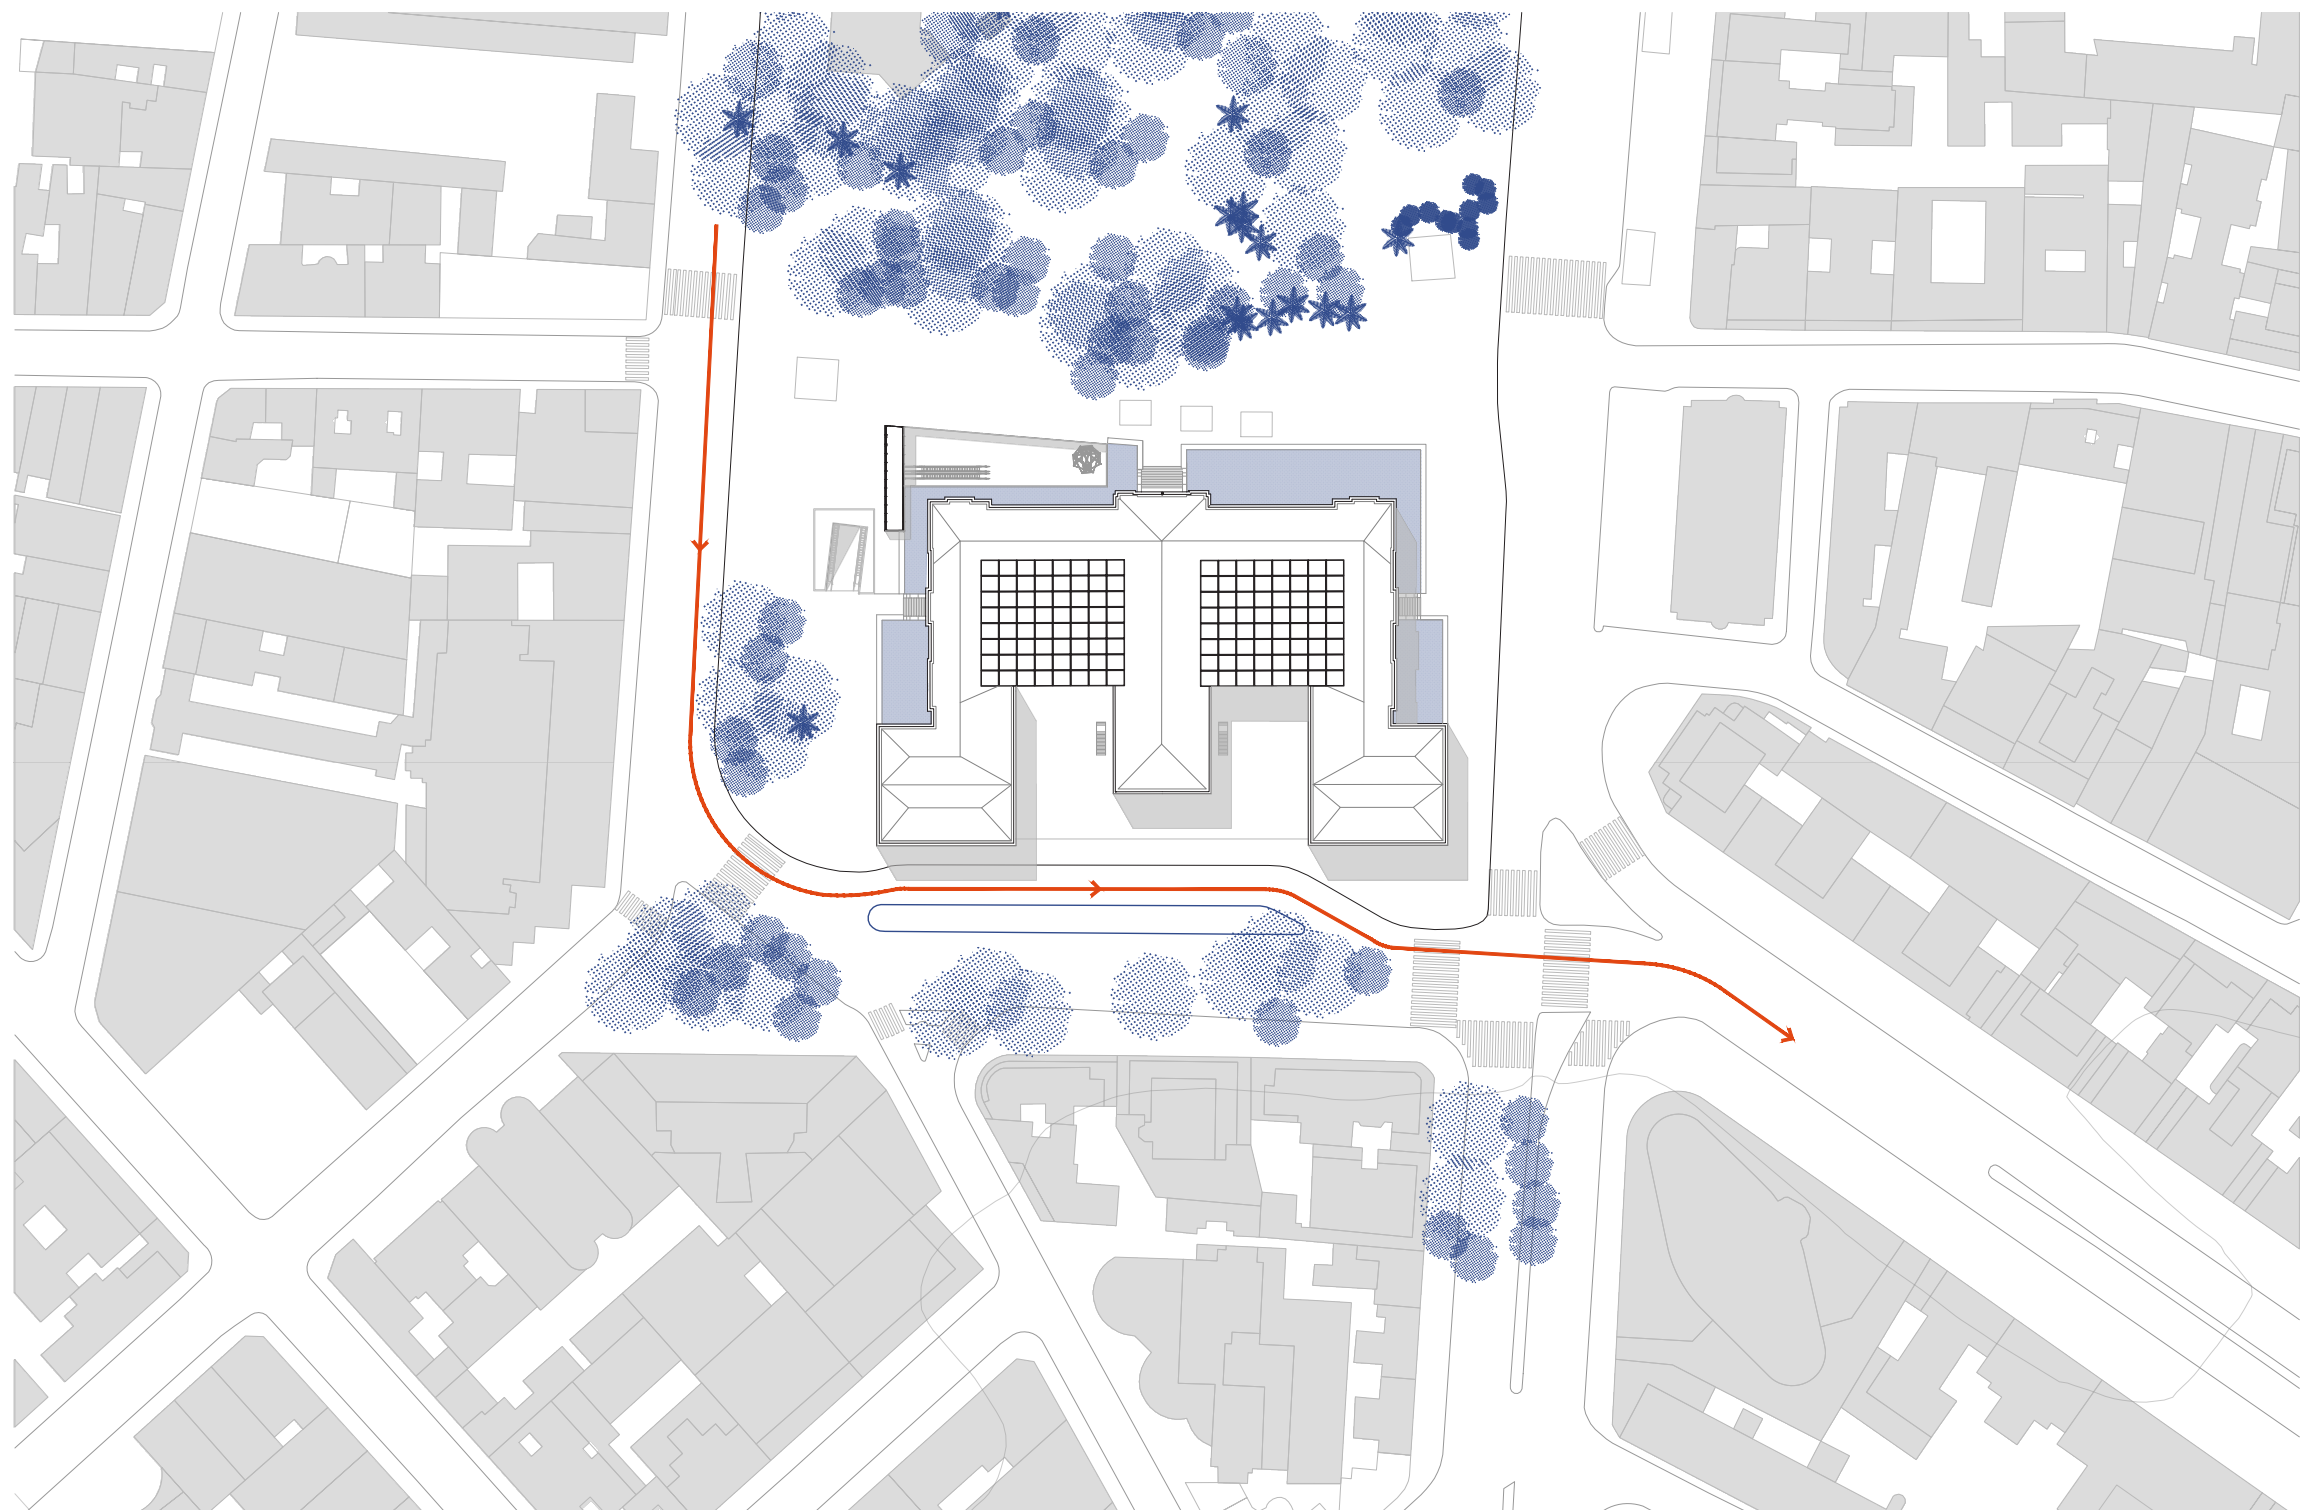


IMPLANTAÇÃO
ESC 1:1000



0 25 50 100m

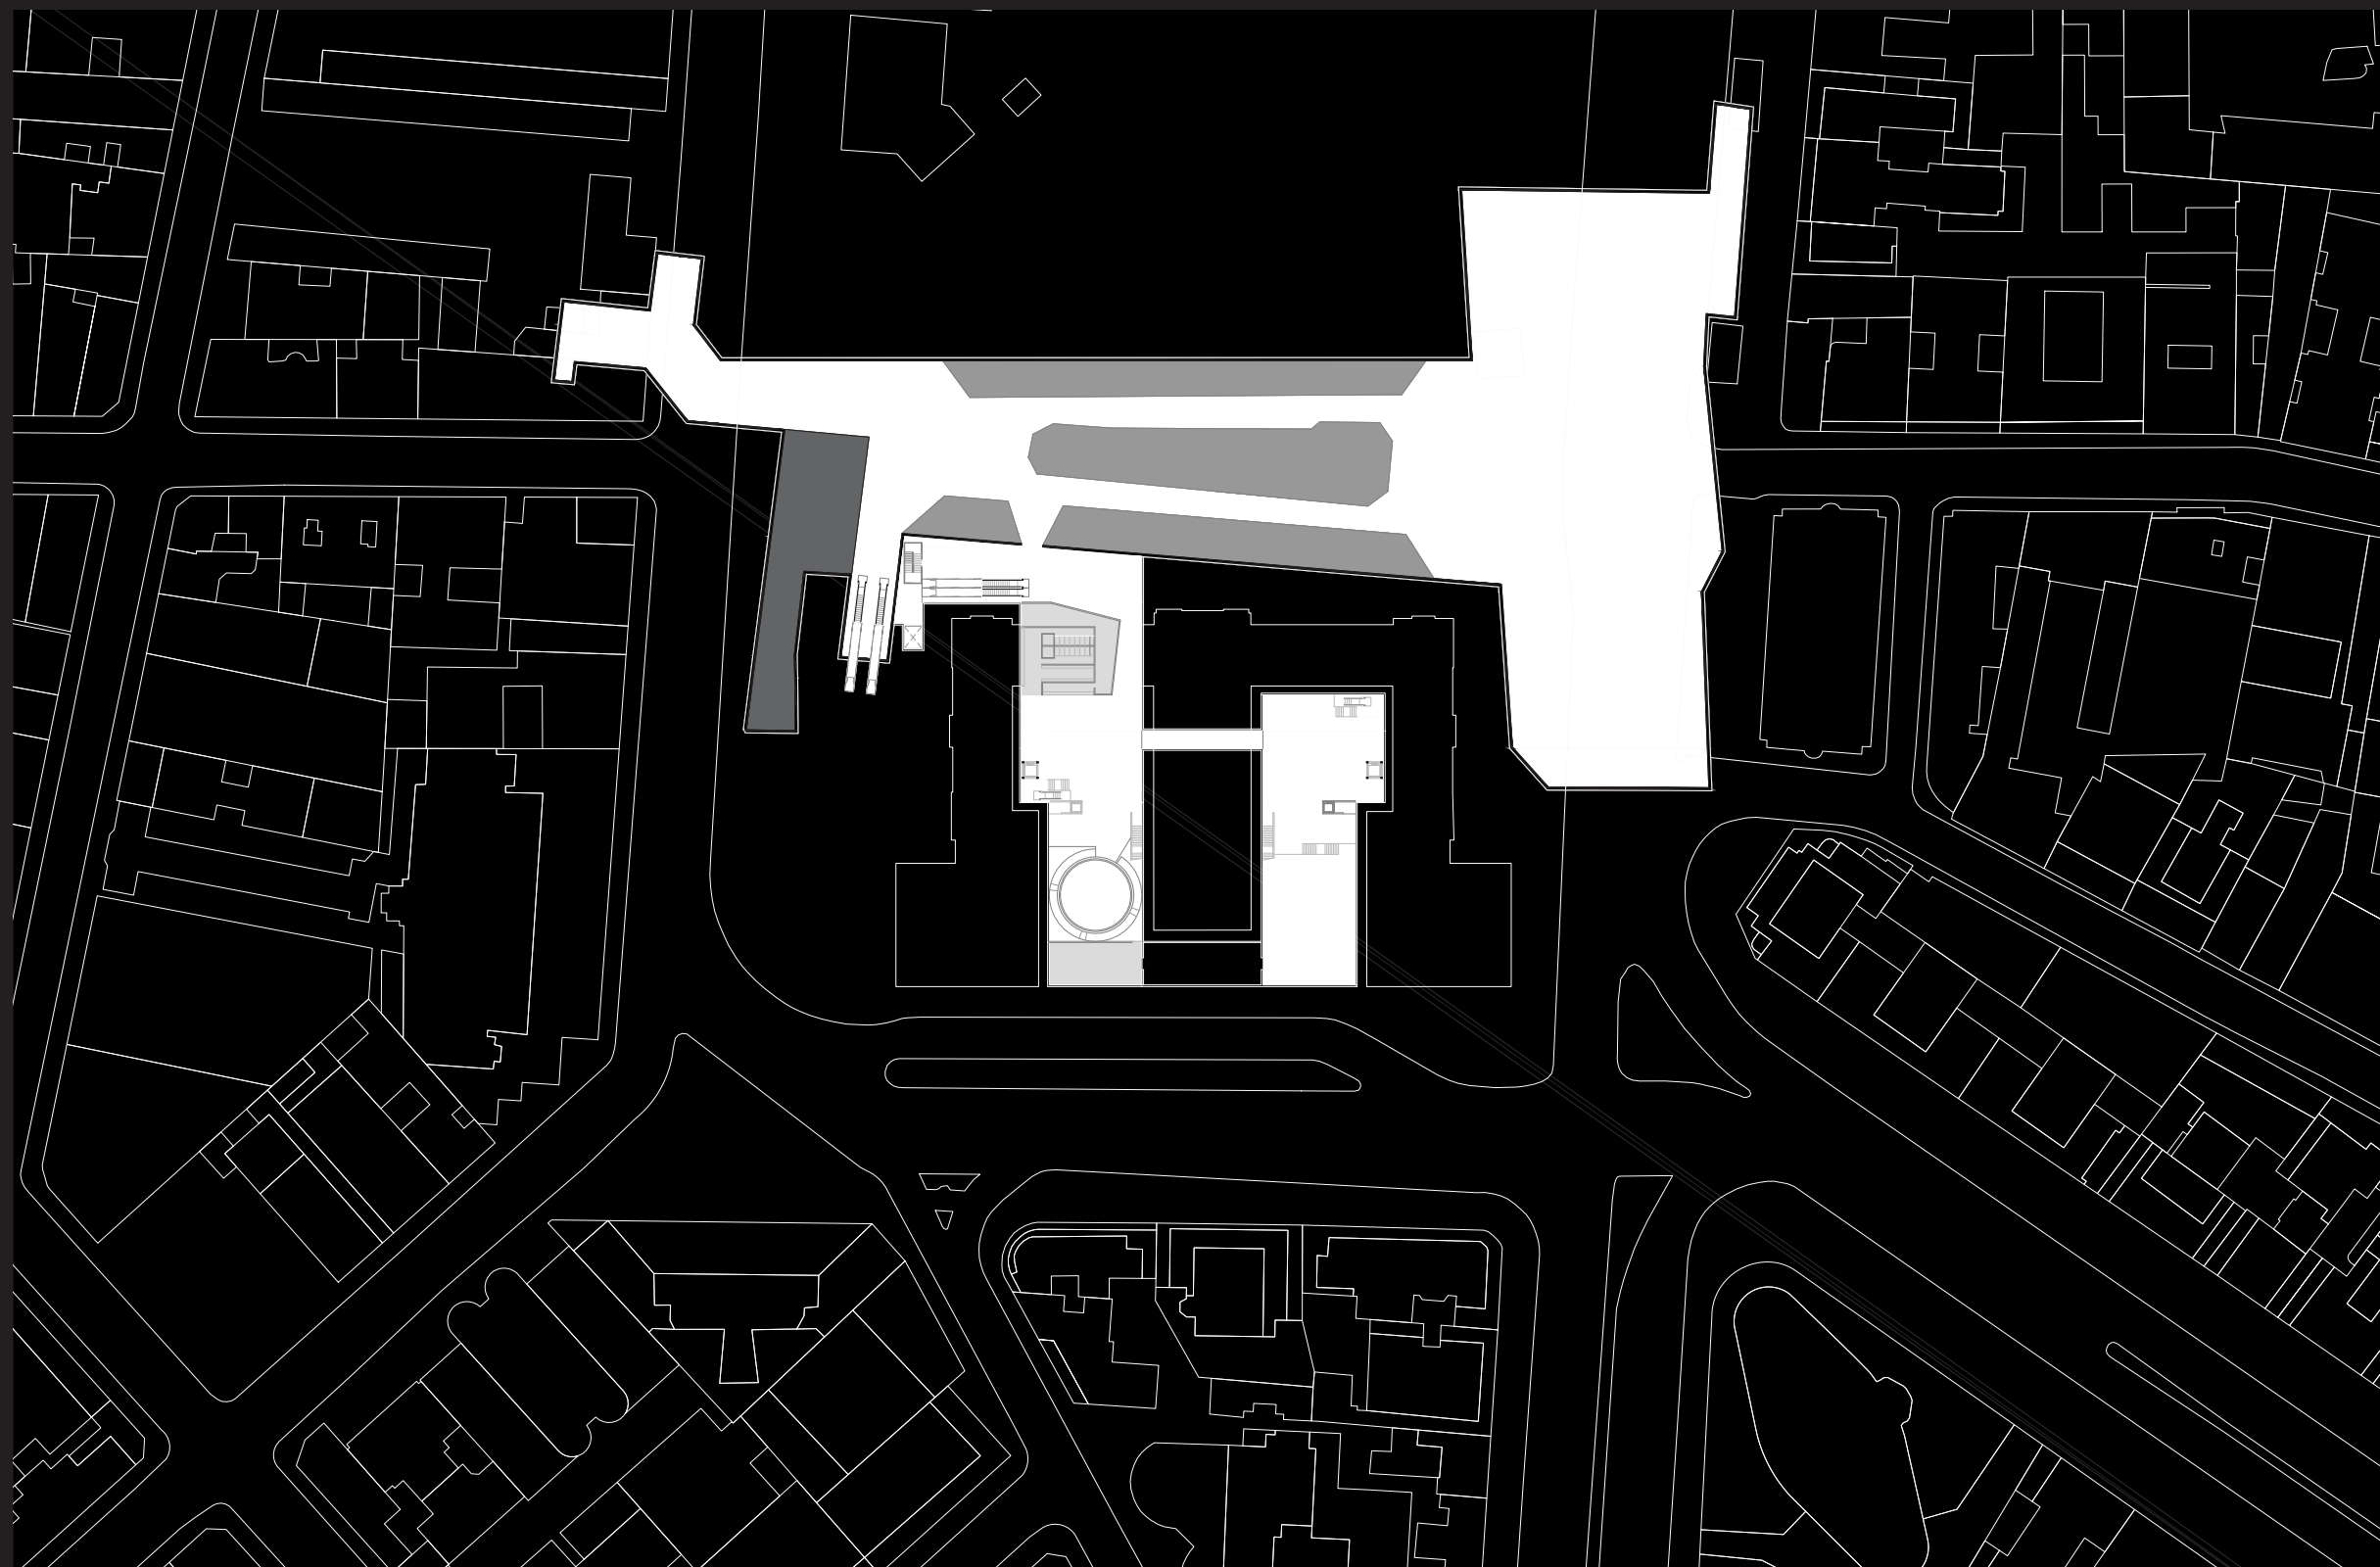

Implantação | Acesso Mezanino Metrô República

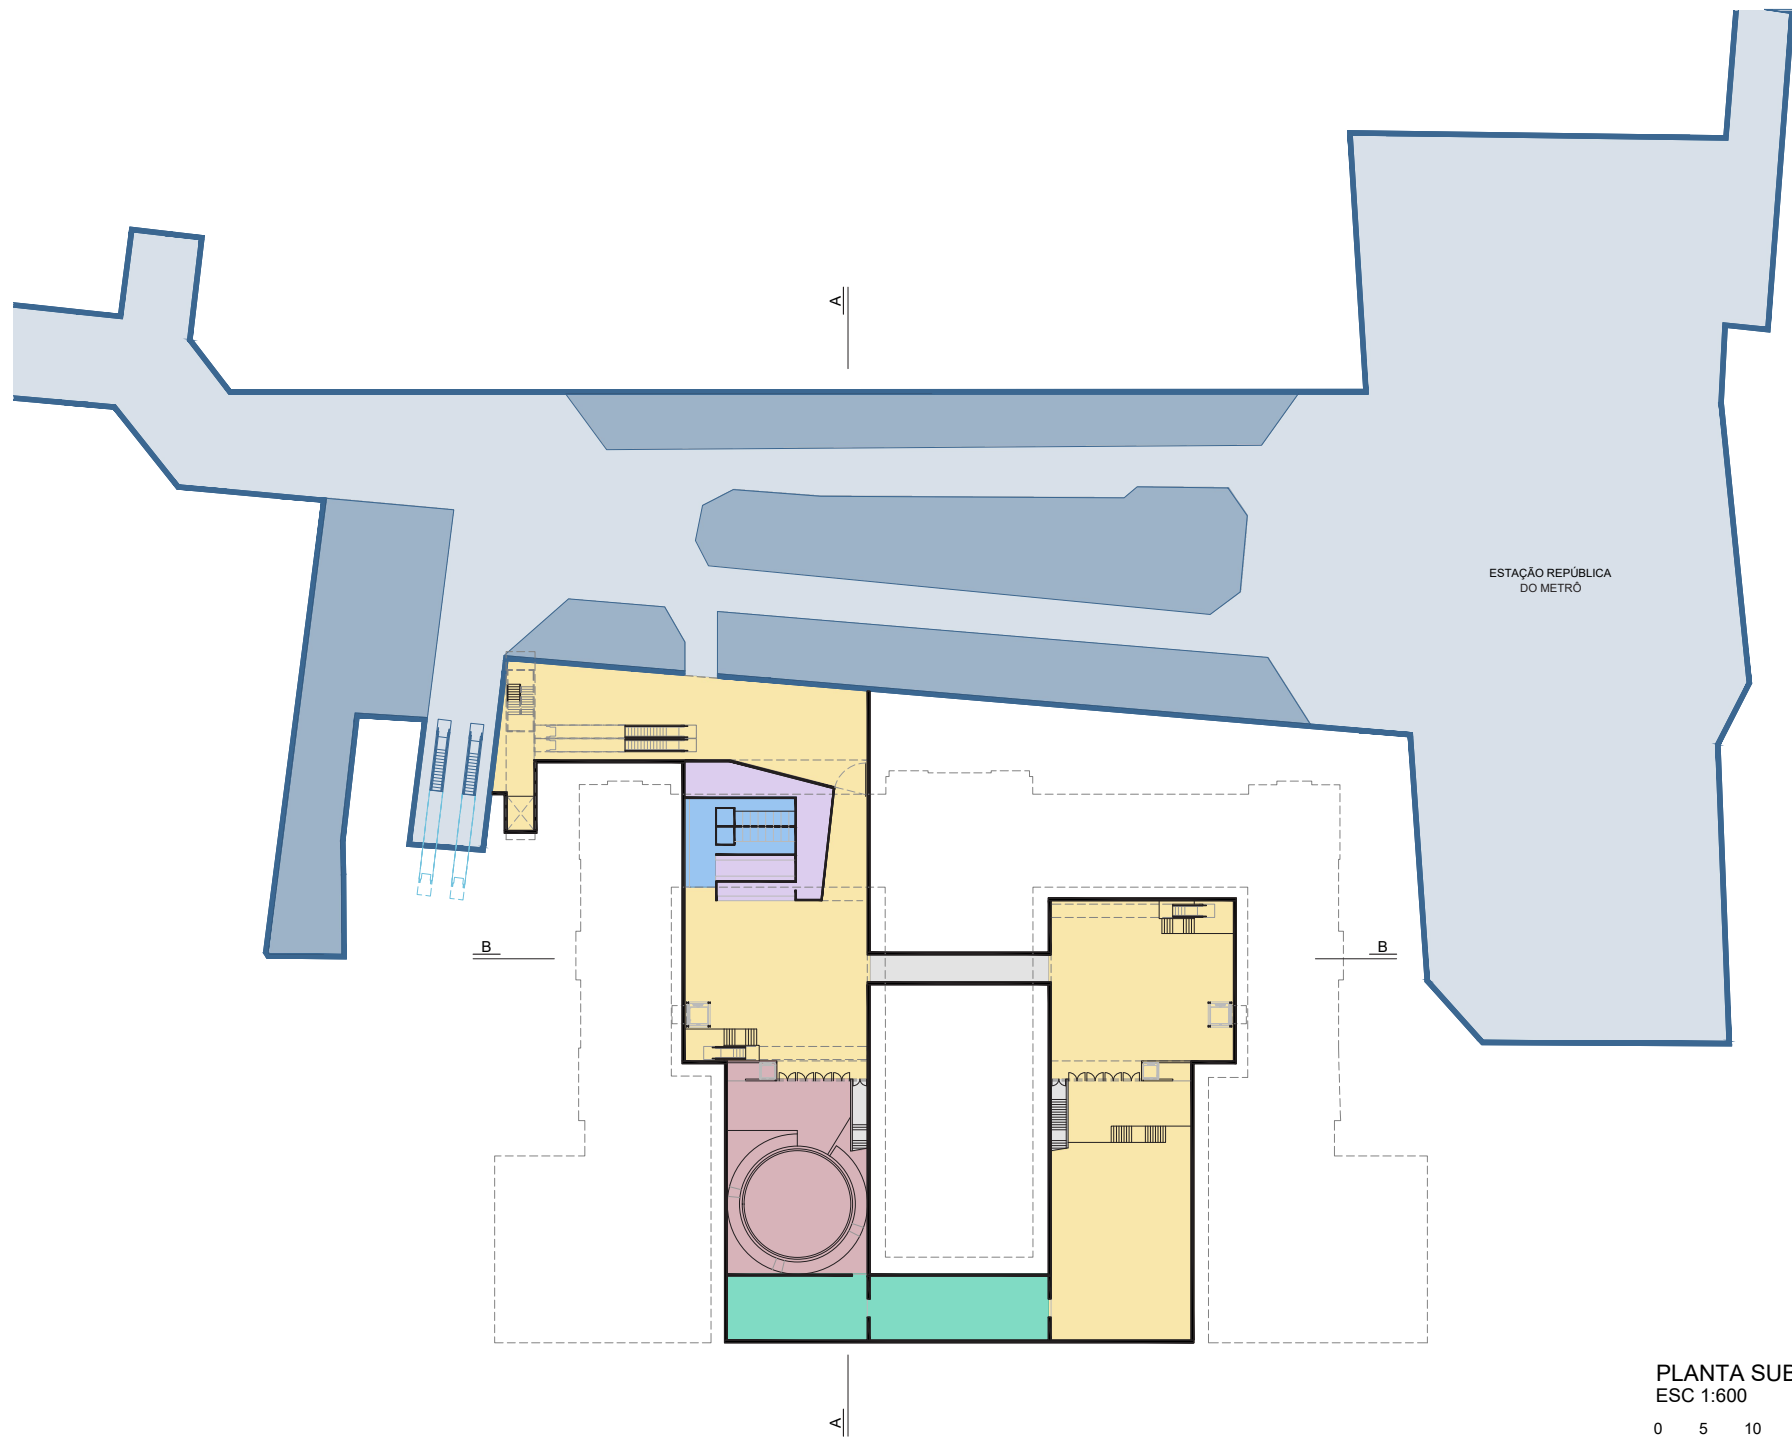

QUADRO DE ÁREAS - SUBSOLO	
BILHETERIA / APOIO	138m²
ÁREAS DE EXPOSIÇÃO E RECEPÇÃO DE PÚBLICO	1.764m²
PLANETÁRIO	437m²
SANITÁRIOS	93m²
ÁREAS DE APOIO TÉCNICO / EQUIPAMENTOS	272m²
CIRCULAÇÃO	437m²
TOTAL	3.141m²


QUADRO DE ÁREAS - PORÃO	
ÁREAS DE APOIO TÉCNICO / EQUIPAMENTOS	2.853m²
SANITÁRIOS	98m²
CIRCULAÇÃO	437m²
TOTAL	3.388m²


QUADRO DE ÁREAS - TÉRREO	
AUDITÓRIO	578m²
ÁREAS DE APOIO TÉCNICO E DO EDUCATIVO	311m²
ÁREAS DE EXPOSIÇÃO E RECEPÇÃO DE PÚBLICO	1.767m²
SANITÁRIOS	91m²
CIRCULAÇÃO	810m²
TOTAL	3.557m²

QUADRO DE ÁREAS - NÍVEL 1	
AUDITÓRIO	580m²
ÁREAS DE APOIO TÉCNICO E DO EDUCATIVO	292m²
ÁREAS DE EXPOSIÇÃO E RECEPÇÃO DE PÚBLICO	1.721m²
SANITÁRIOS	86m²
CIRCULAÇÃO	533m²
TOTAL	3.212m²

QUADRO DE ÁREAS - NÍVEL 2	
ESPAÇOS ADMINISTRATIVOS E DIREÇÃO DO MUSEU	540m²
LABORATÓRIOS E ESPAÇOS EDUCATIVOS	996m²
ÁREAS DE APOIO TÉCNICO E DO EDUCATIVO	364m²
ÁREAS DE EXPOSIÇÃO E RECEPÇÃO DE PÚBLICO	703m²
SANITÁRIOS	90m²
CIRCULAÇÃO	542m²
TOTAL	3.235m²



TOTAL	16.533m²
-------	----------

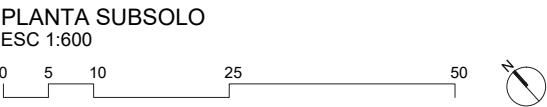

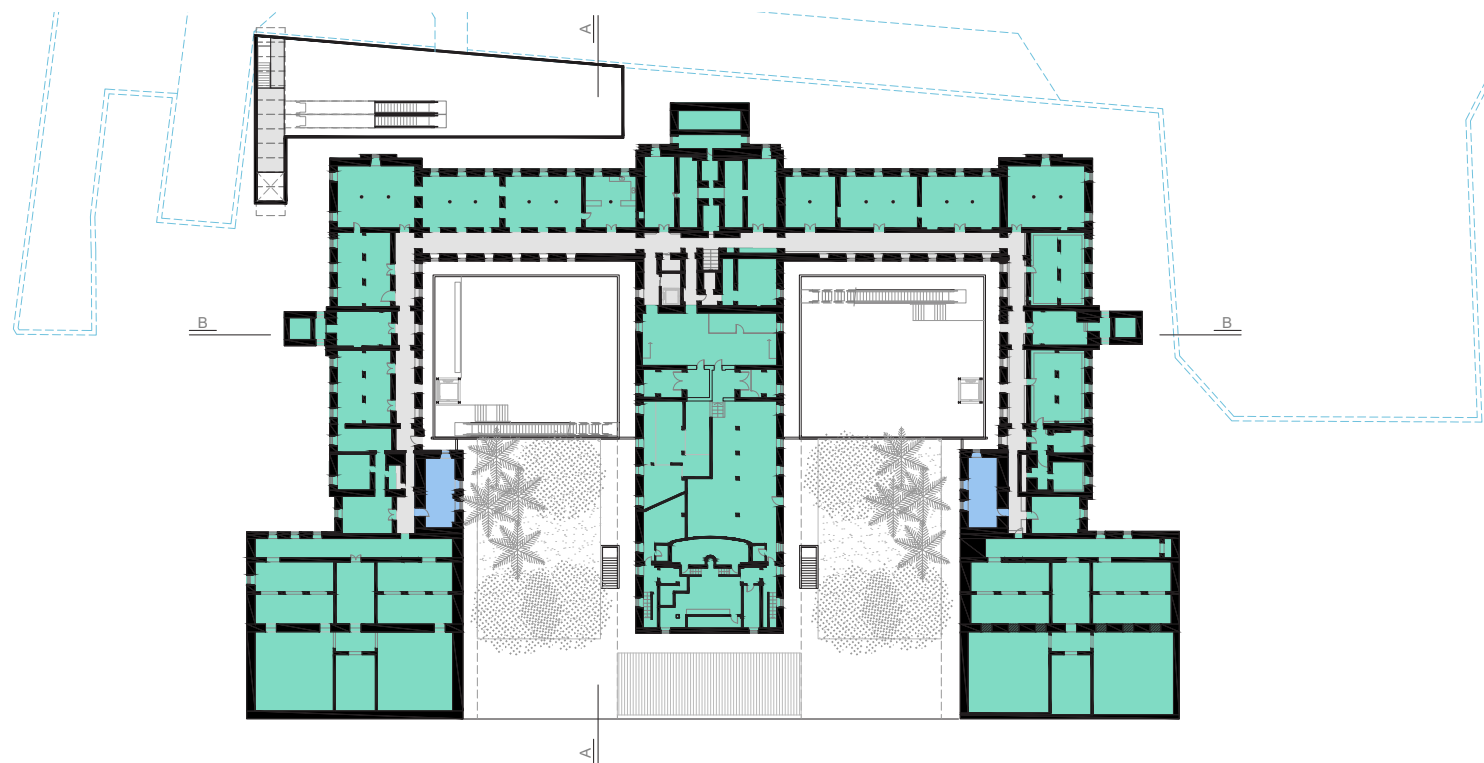



QUADRO DE ÁREAS - PORÃO	
ÁREAS DE APOIO TÉCNICO / EQUIPAMENTOS	2.853m ²
SANITÁRIOS	98m ²
CIRCULAÇÃO	437m ²
TOTAL	3.388m ²

PLANTA PORÃO
ESC 1:600

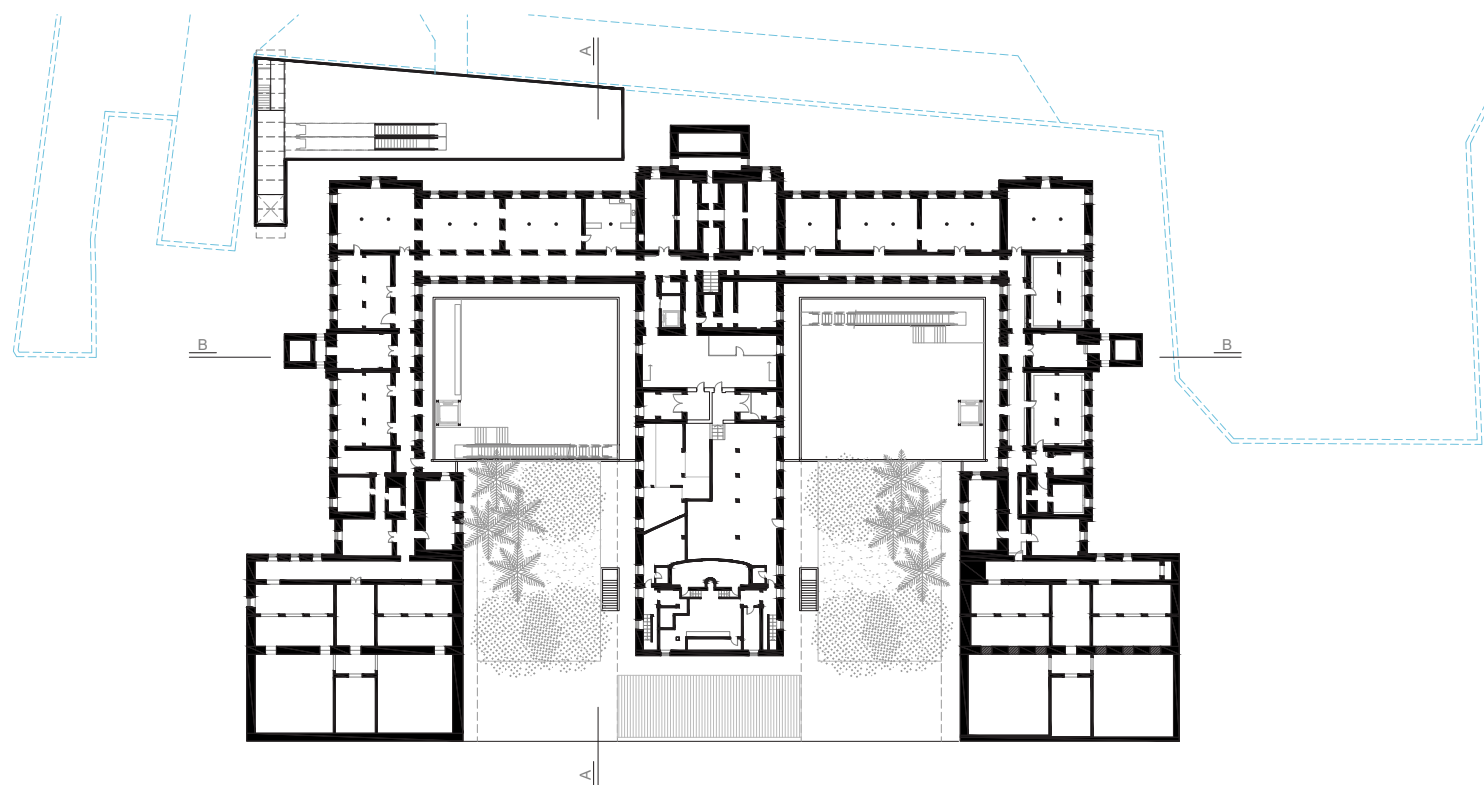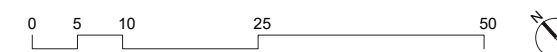


PLANTA PORÃO - REMOÇÕES E ADEQUAÇÕES
ESC 1:600

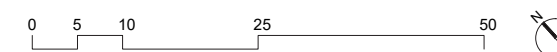

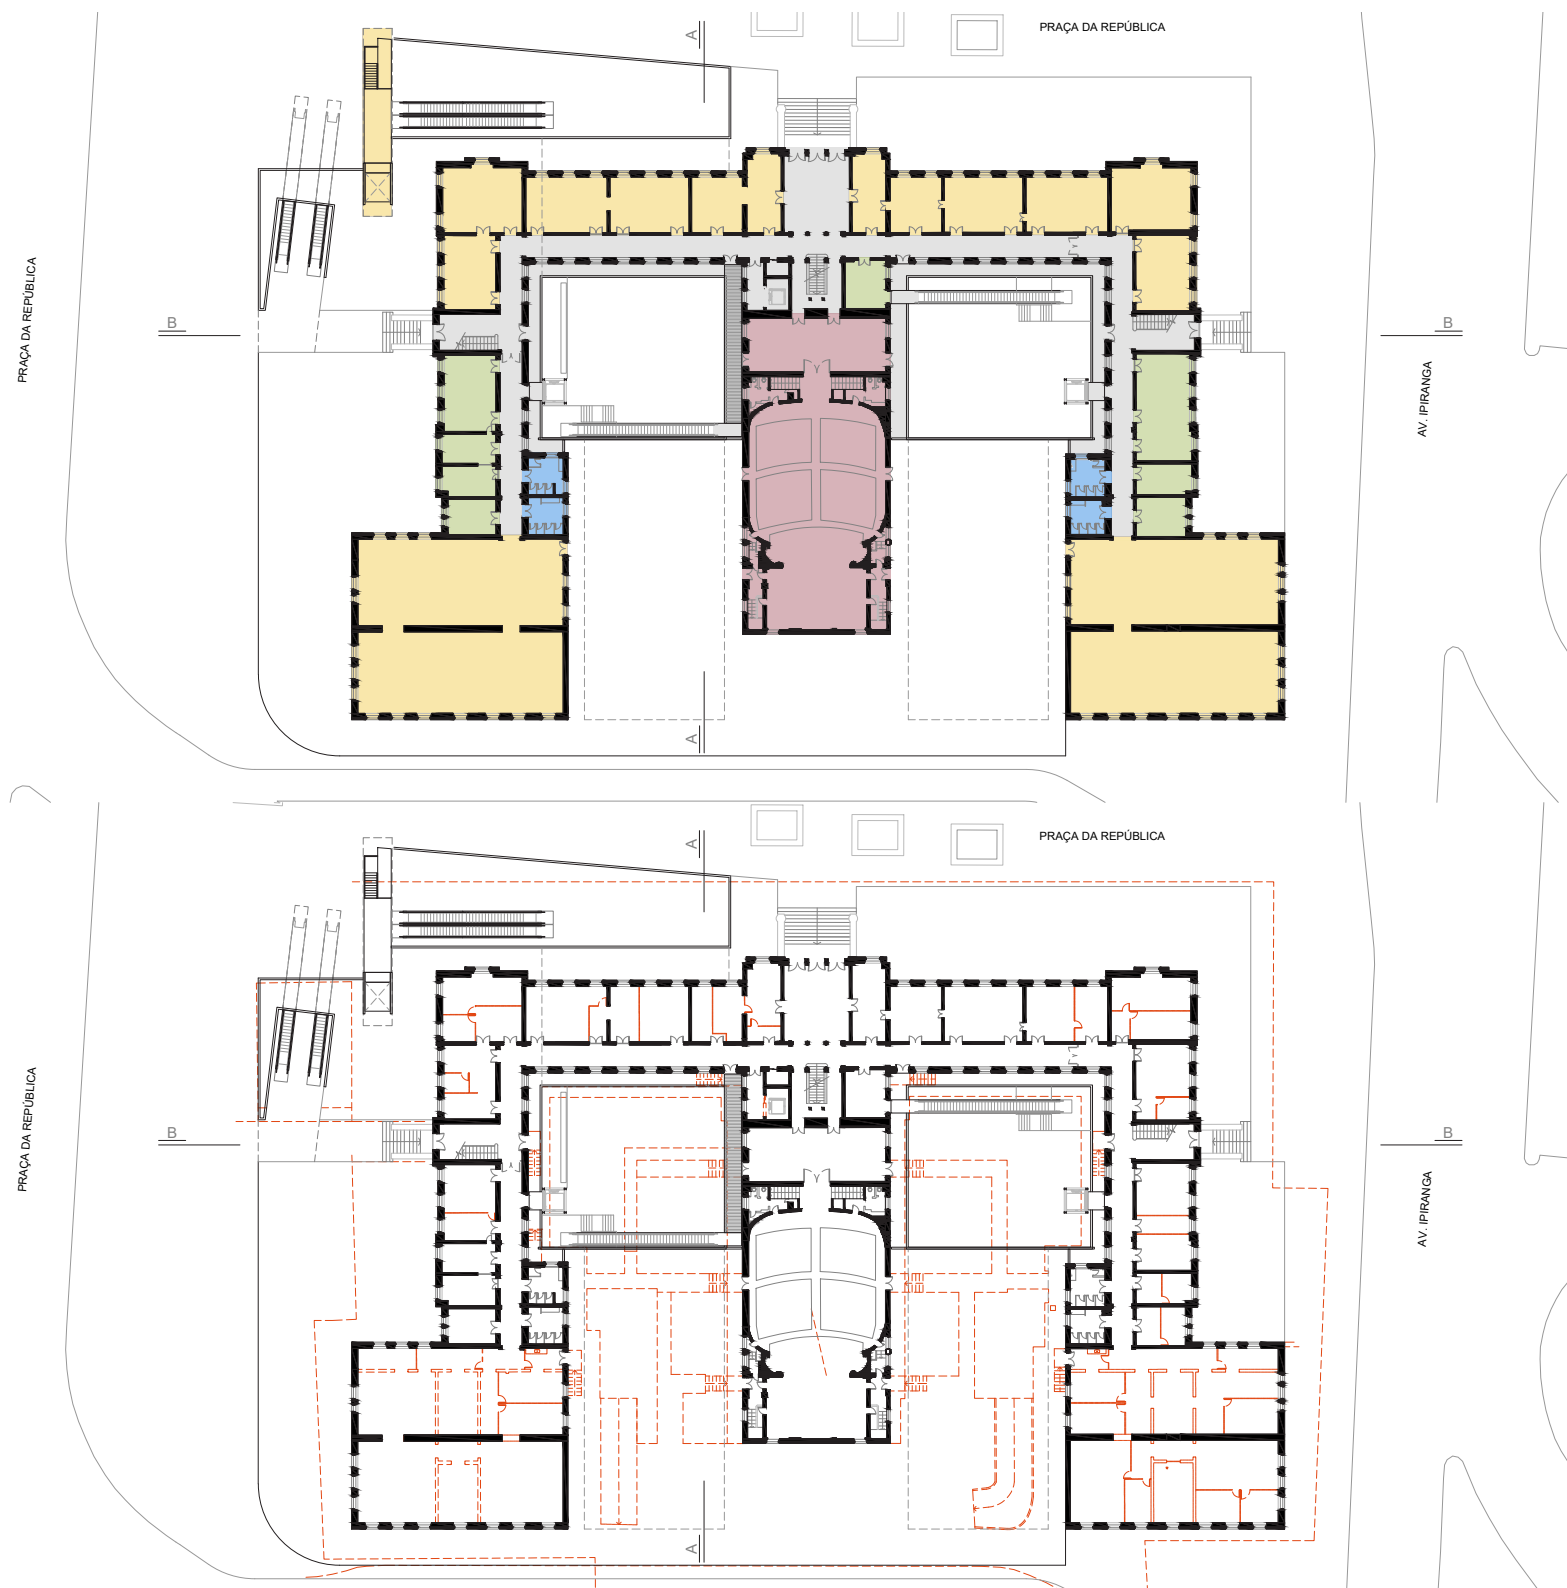



QUADRO DE ÁREAS - TÉRREO	
AUDITÓRIO	578m²
ÁREAS DE APOIO TÉCNICO E DO EDUCATIVO	311m²
ÁREAS DE EXPOSIÇÃO E RECEPÇÃO DE PÚBLICO	1.767m²
SANITÁRIOS	91m²
CIRCULAÇÃO	810m²
TOTAL	3.557m²

PLANTA TÉRREO
ESC 1:600

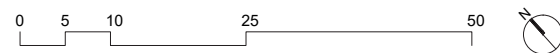

PLANTA TÉRREO - REMOÇÕES E ADEQUAÇÕES
ESC 1:600


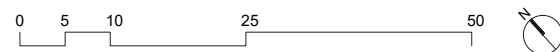


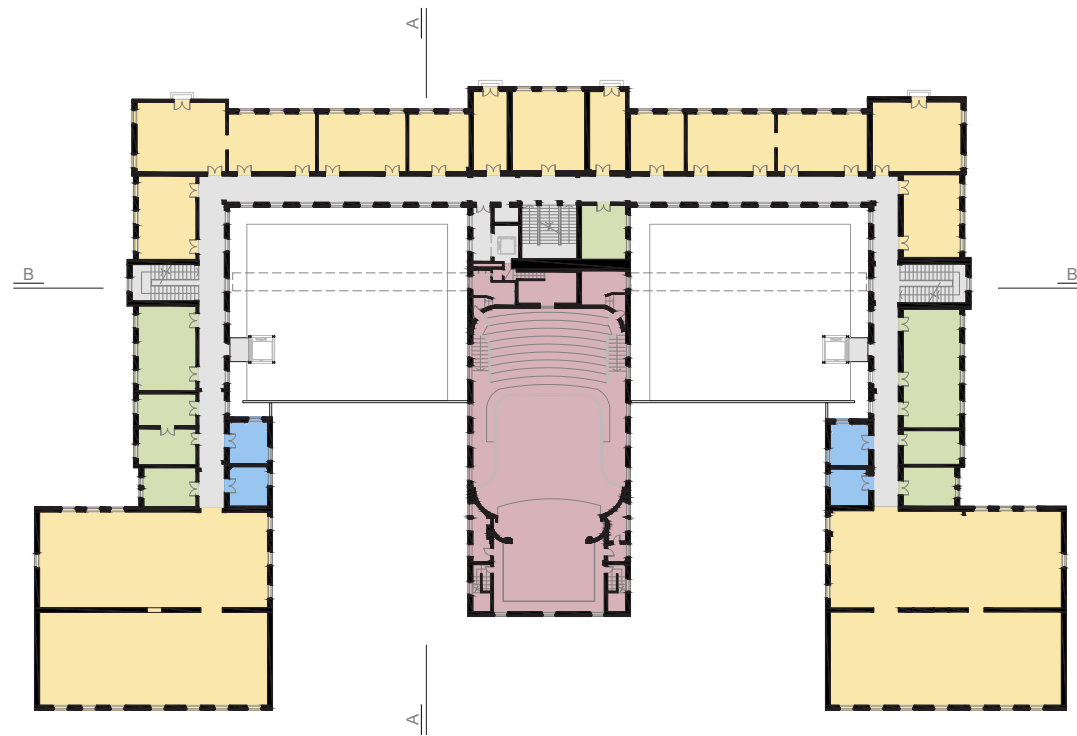

QUADRO DE ÁREAS - NÍVEL 1


AUDITÓRIO	580m²
ÁREAS DE APOIO TÉCNICO E DO EDUCATIVO	292m²
ÁREAS DE EXPOSIÇÃO E RECEPÇÃO DE PÚBLICO	1.721m²
SANITÁRIOS	86m²
CIRCULAÇÃO	533m²
TOTAL	3.212m²

PLANTA NÍVEL 1
ESC 1:600

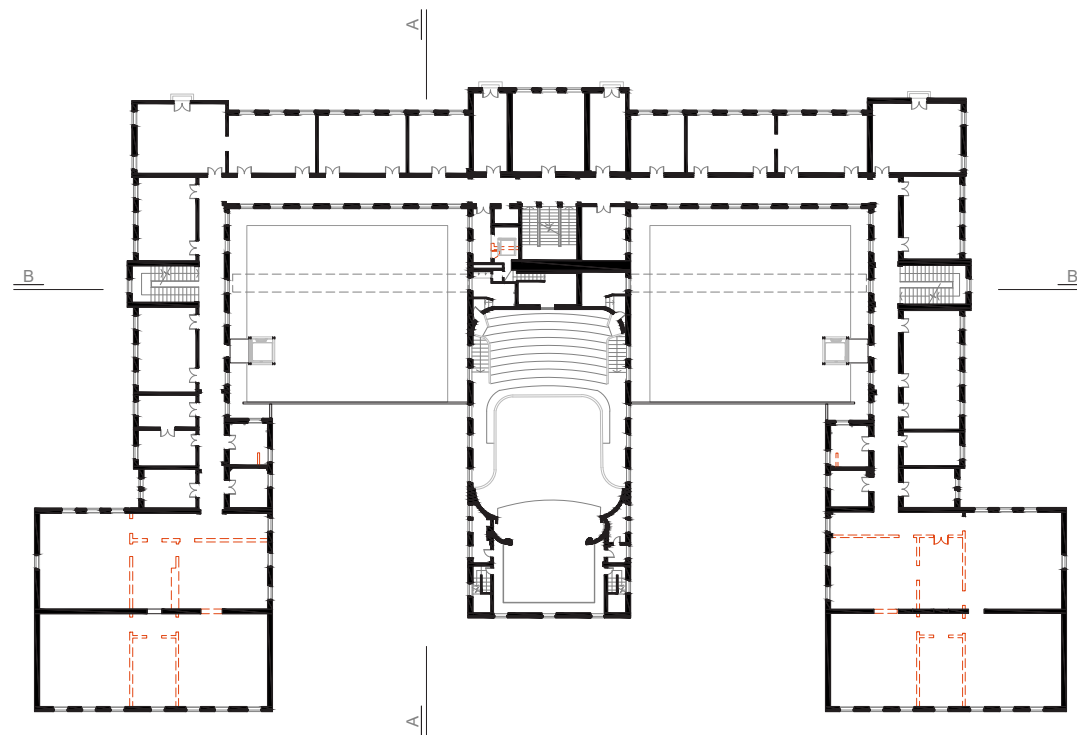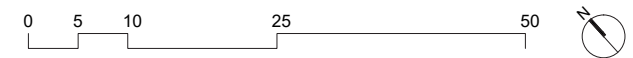



PLANTA NÍVEL 1 - REMOÇÕES E ADEQUAÇÕES
ESC 1:600



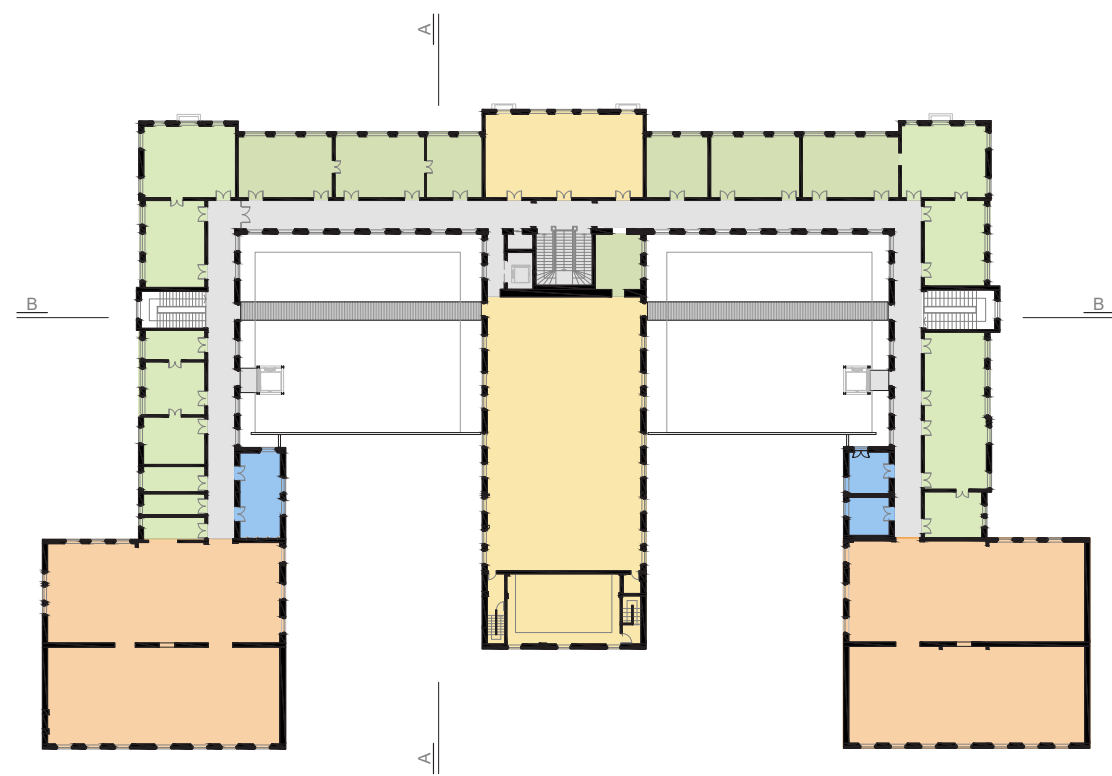



QUADRO DE ÁREAS - NÍVEL 2		
ESPAÇOS ADMINISTRATIVOS E DIREÇÃO DO MUSEU	540m²	
LABORATÓRIOS E ESPAÇOS EDUCATIVOS	996m²	
ÁREAS DE APOIO TÉCNICO E DO EDUCATIVO	364m²	
ÁREAS DE EXPOSIÇÃO E RECEPÇÃO DE PÚBLICO	703m²	
SANITÁRIOS	90m²	
CIRCULAÇÃO	542m²	
TOTAL	3.235m²	

PLANTA NÍVEL 2
ESC 1:600

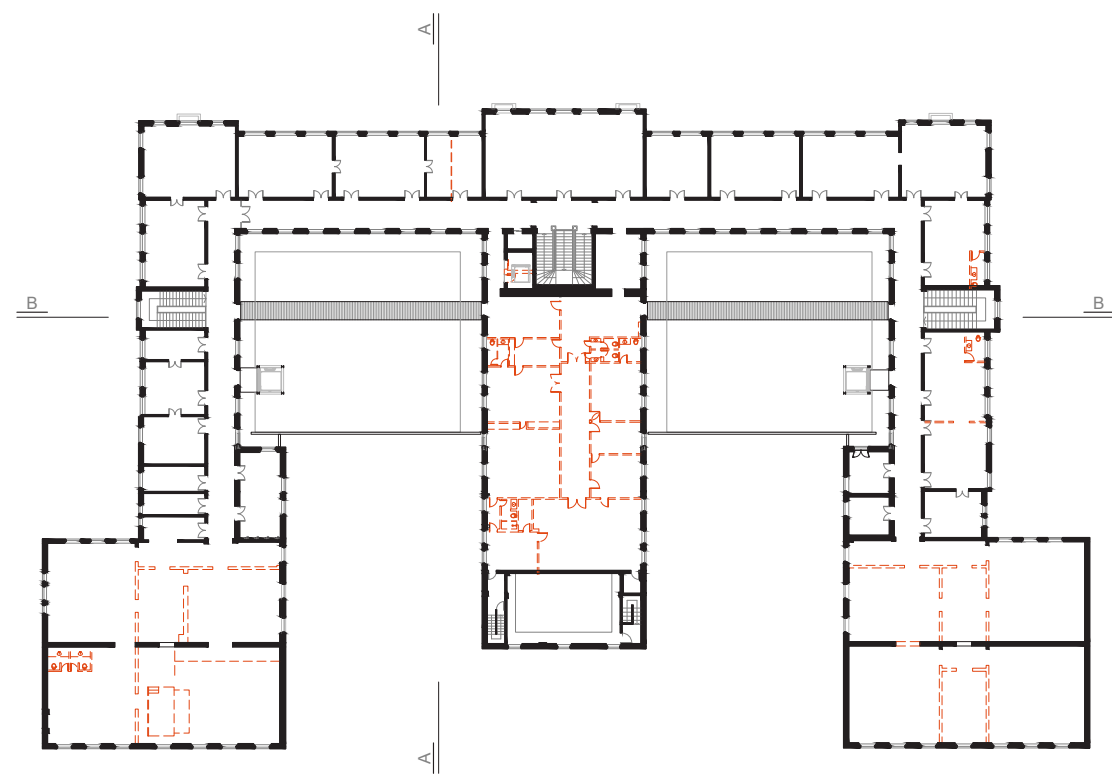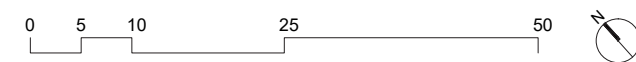


PLANTA NÍVEL 2 - REMOÇÕES E ADEQUAÇÕES
ESC 1:600

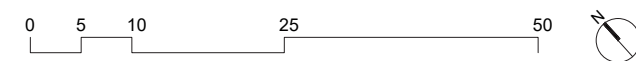

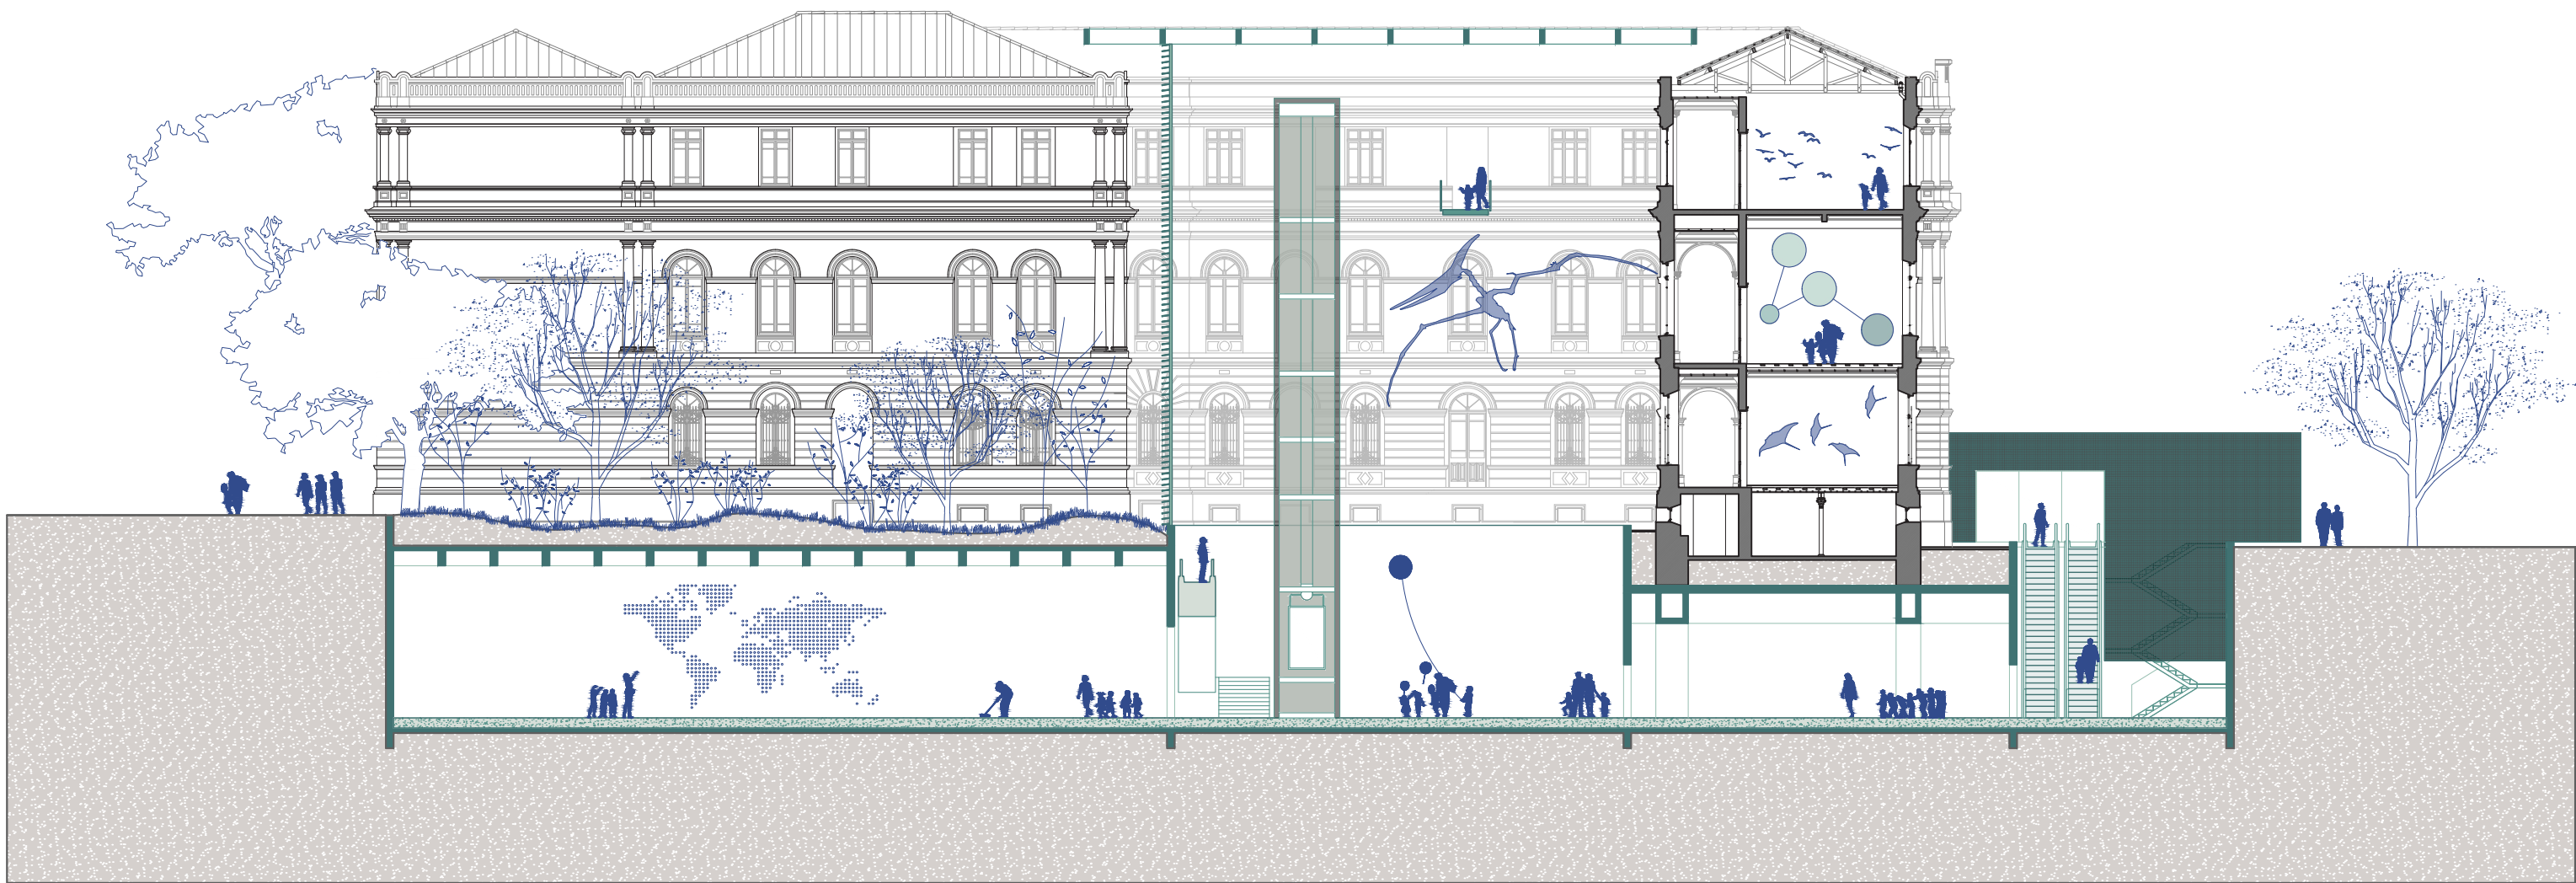



CORTE A
ESC 1:250


0 2 5 10 20

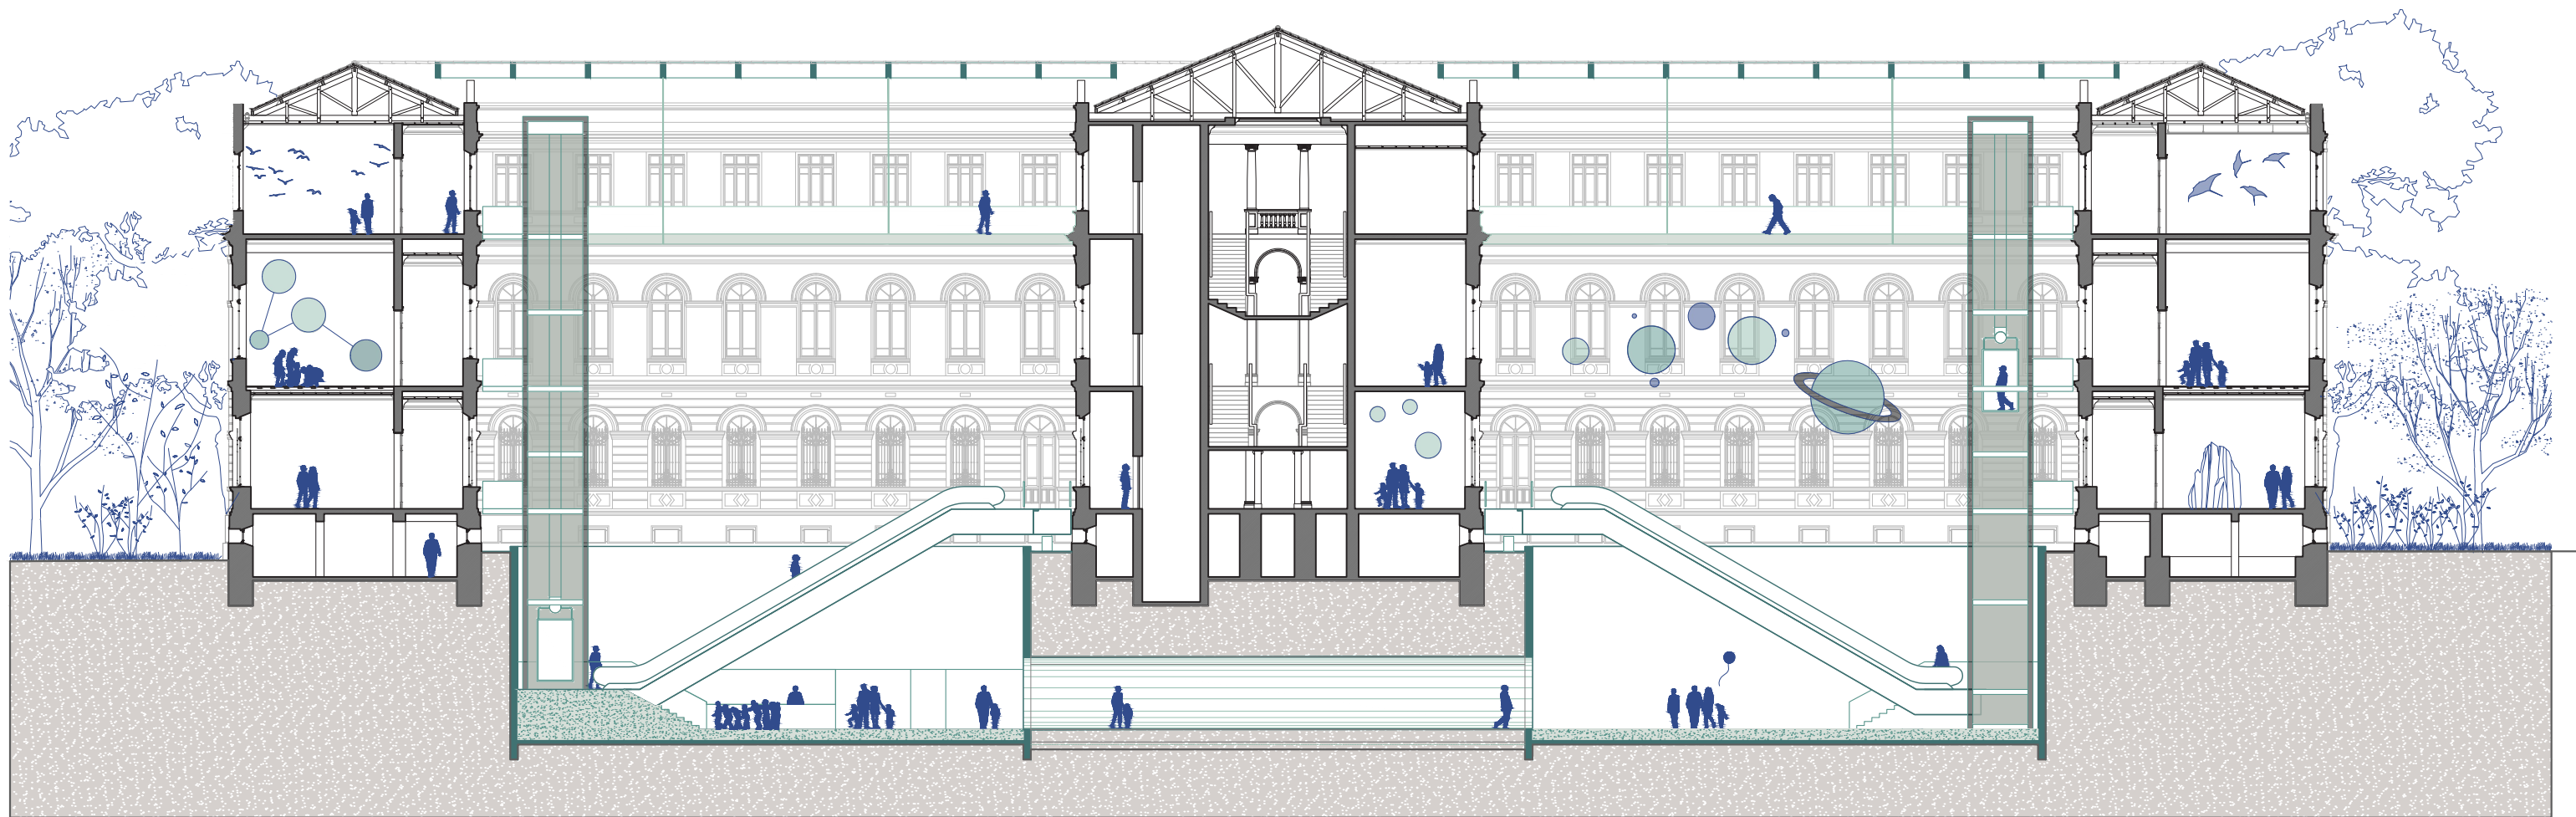


CORTE B
ESC 1:250


0 2 5 10 20

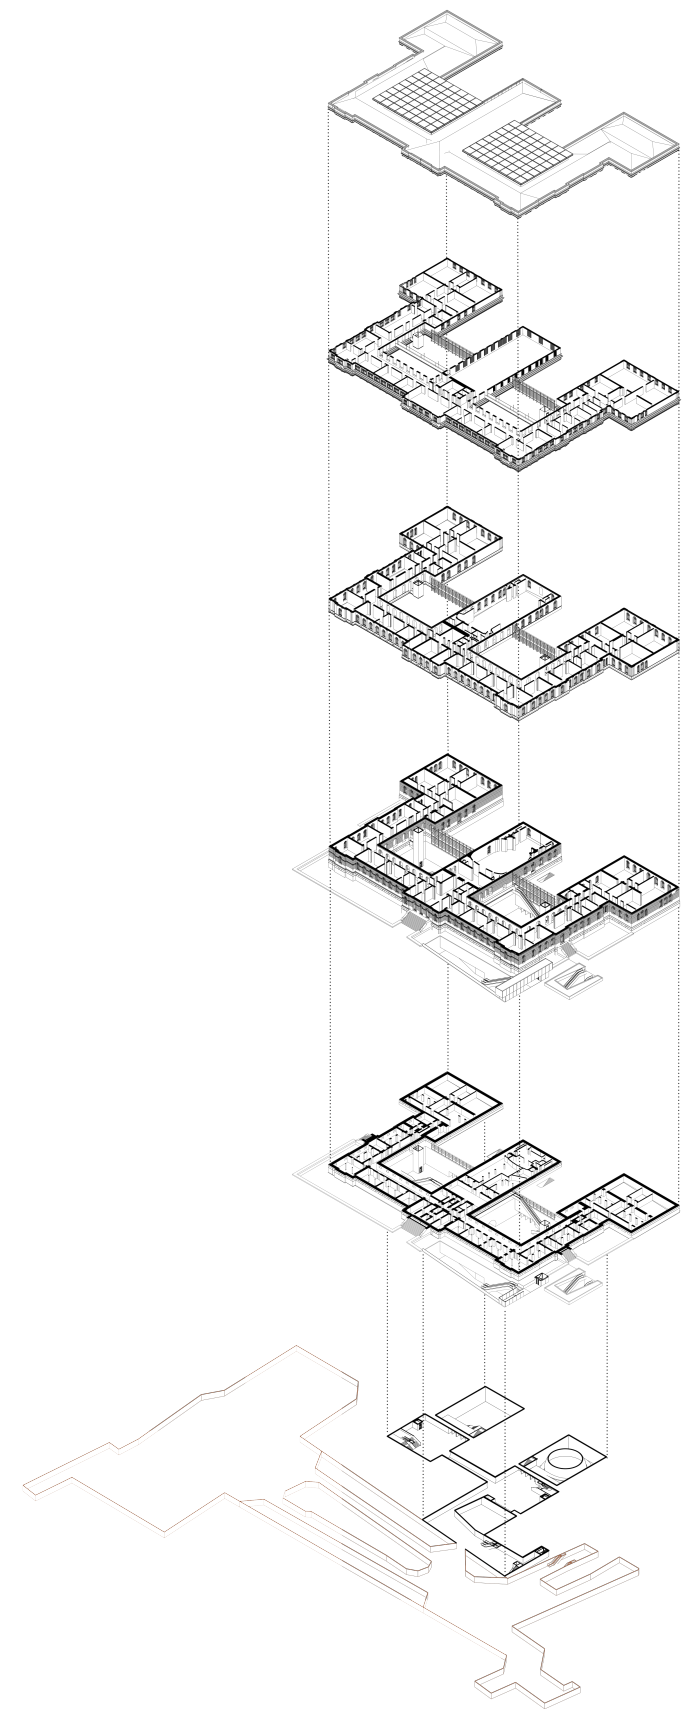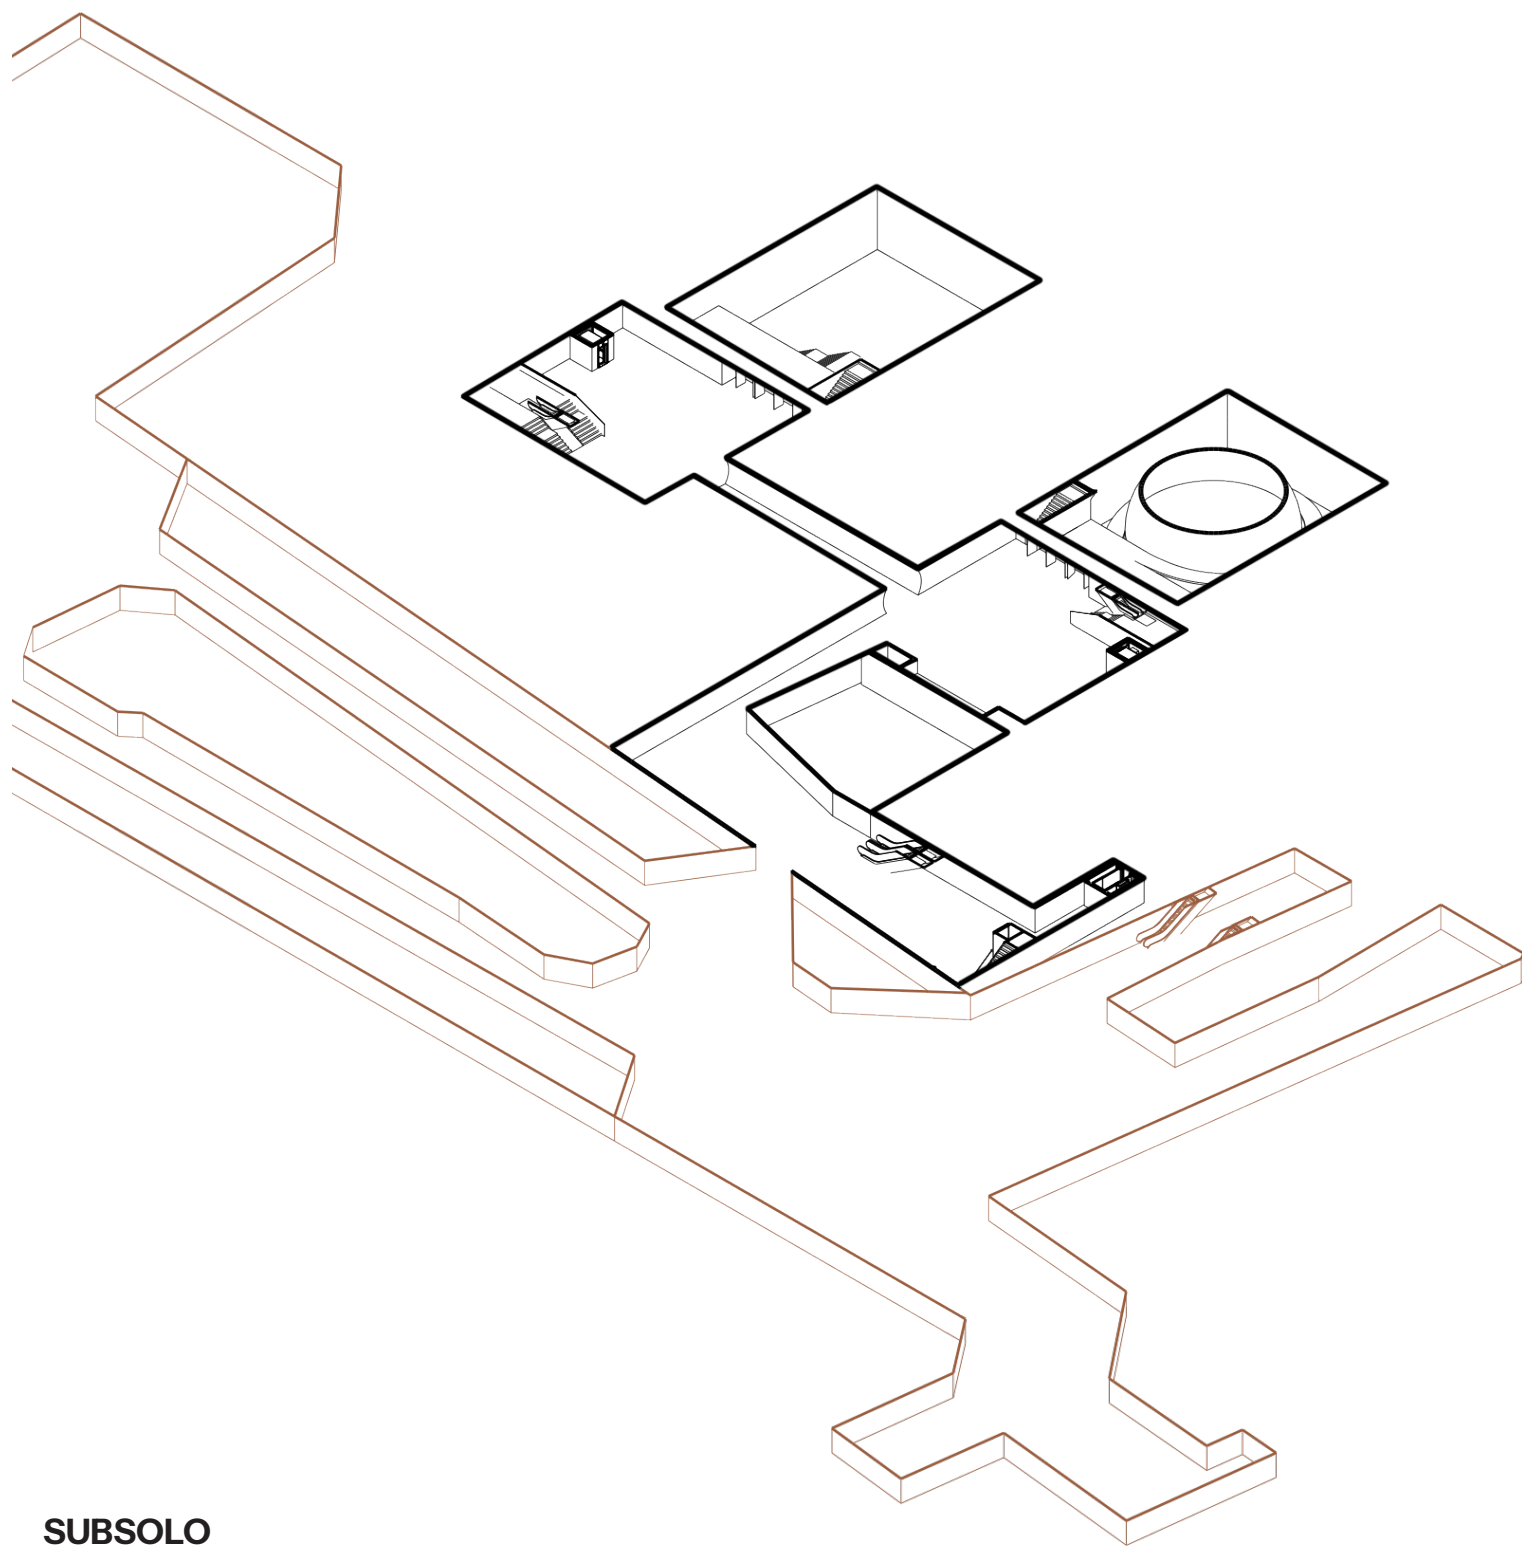

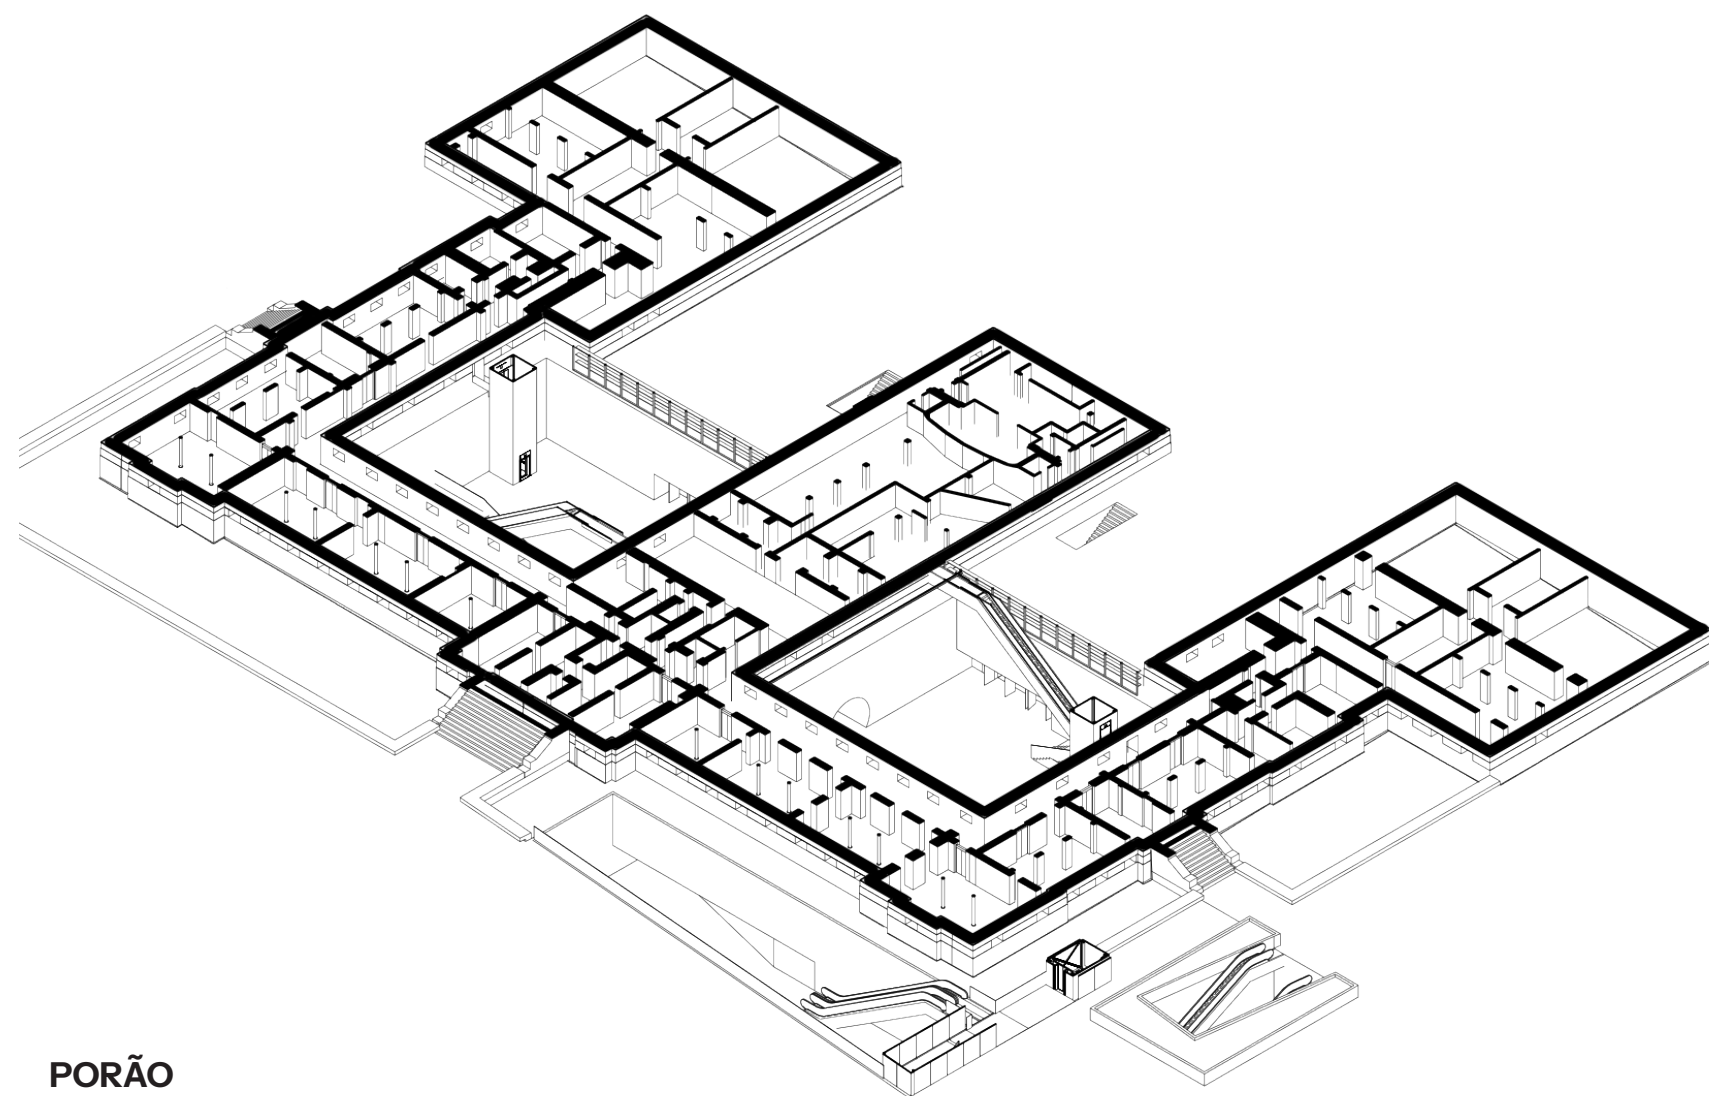



PORÃO

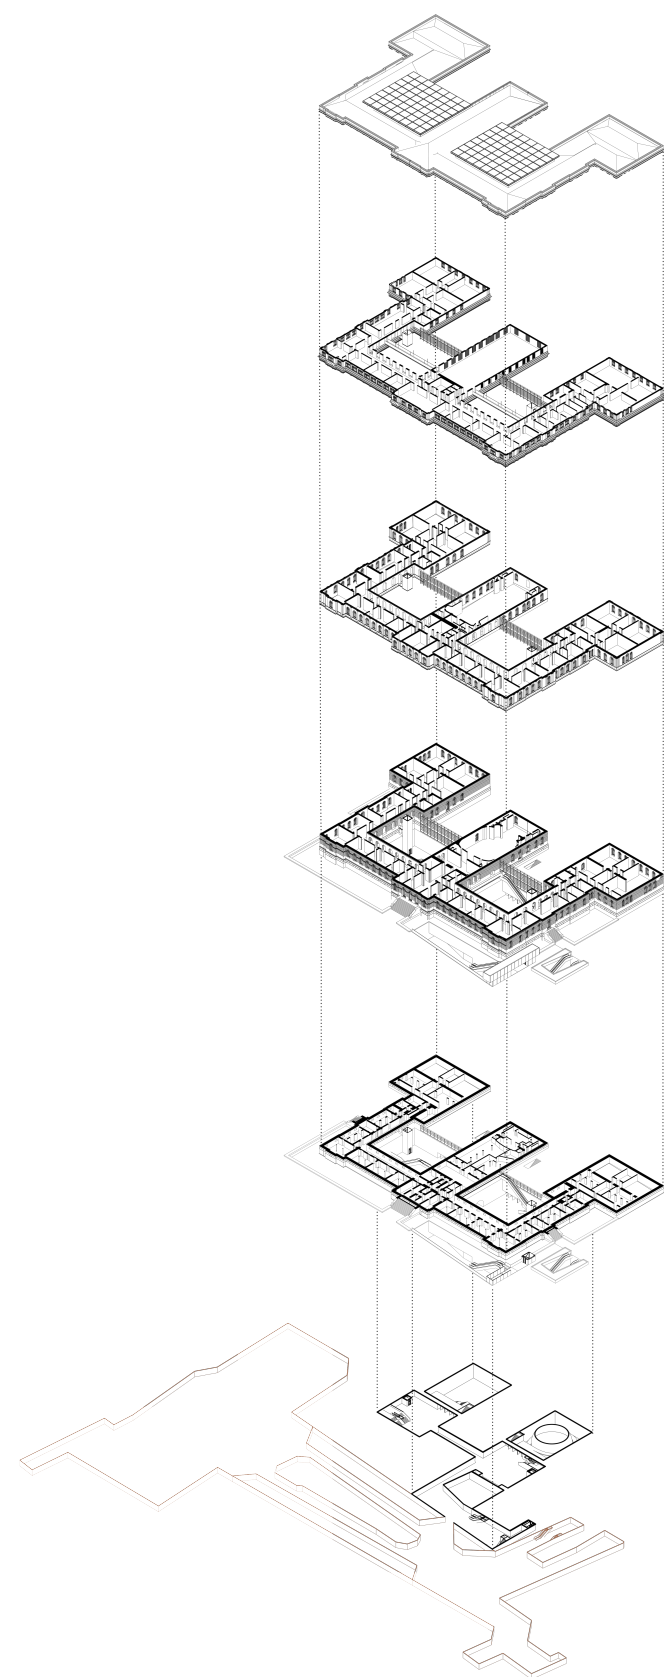

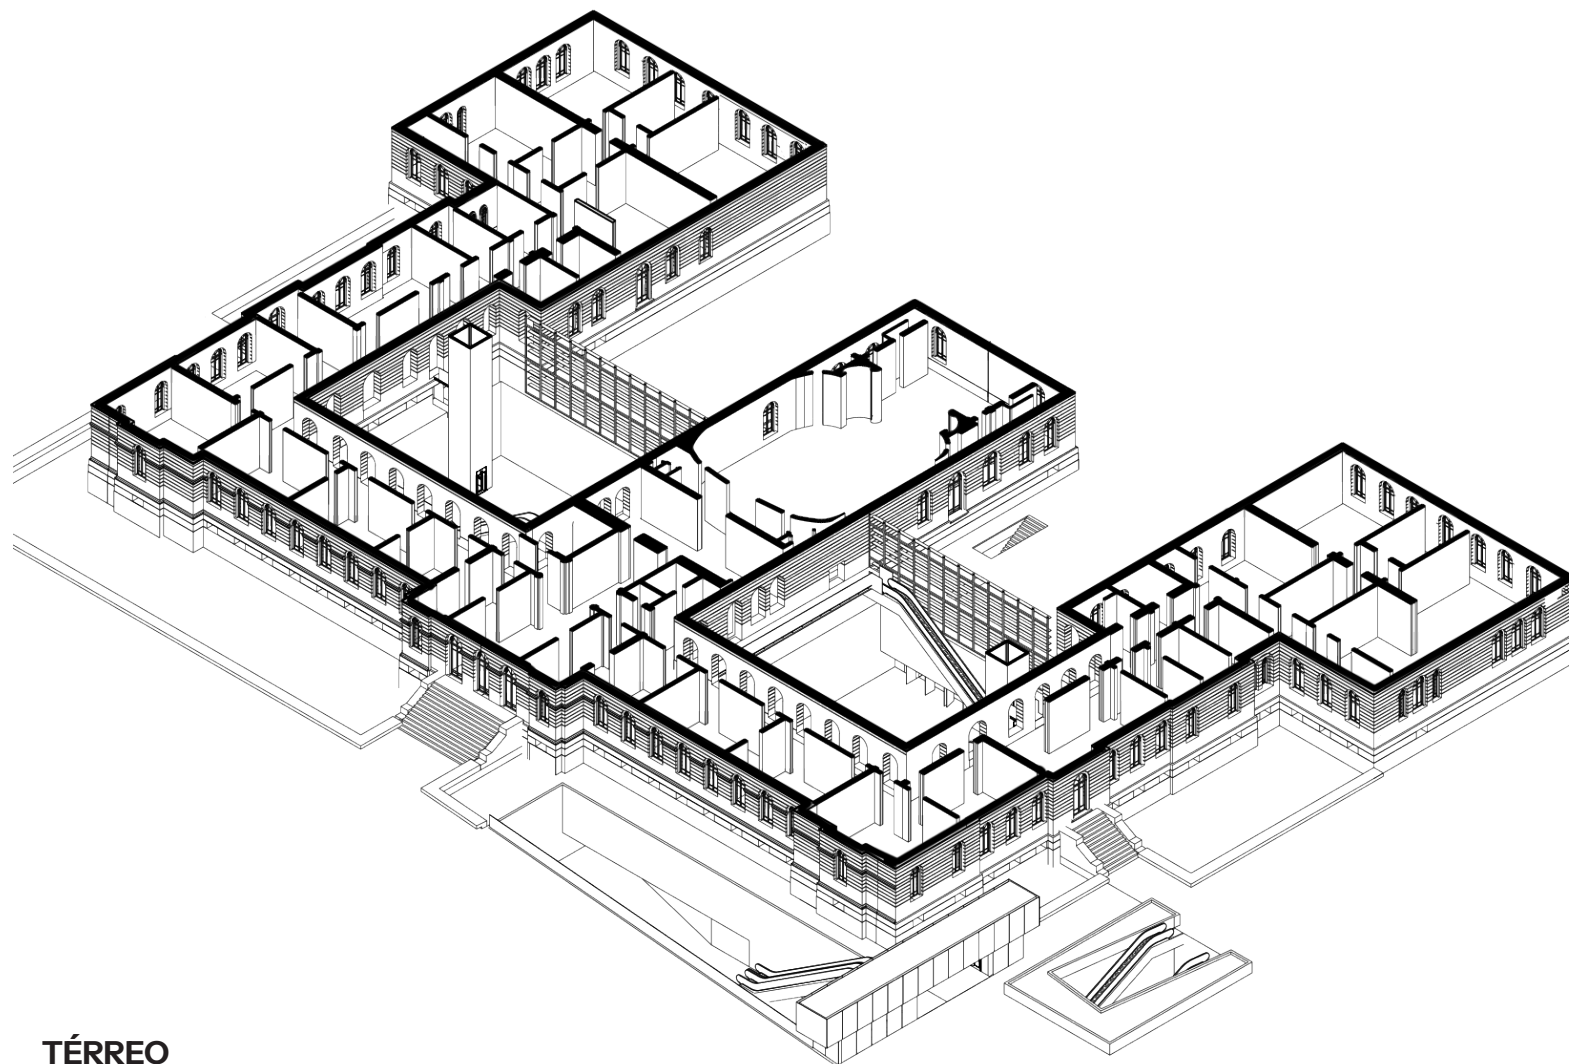



TÉRREO

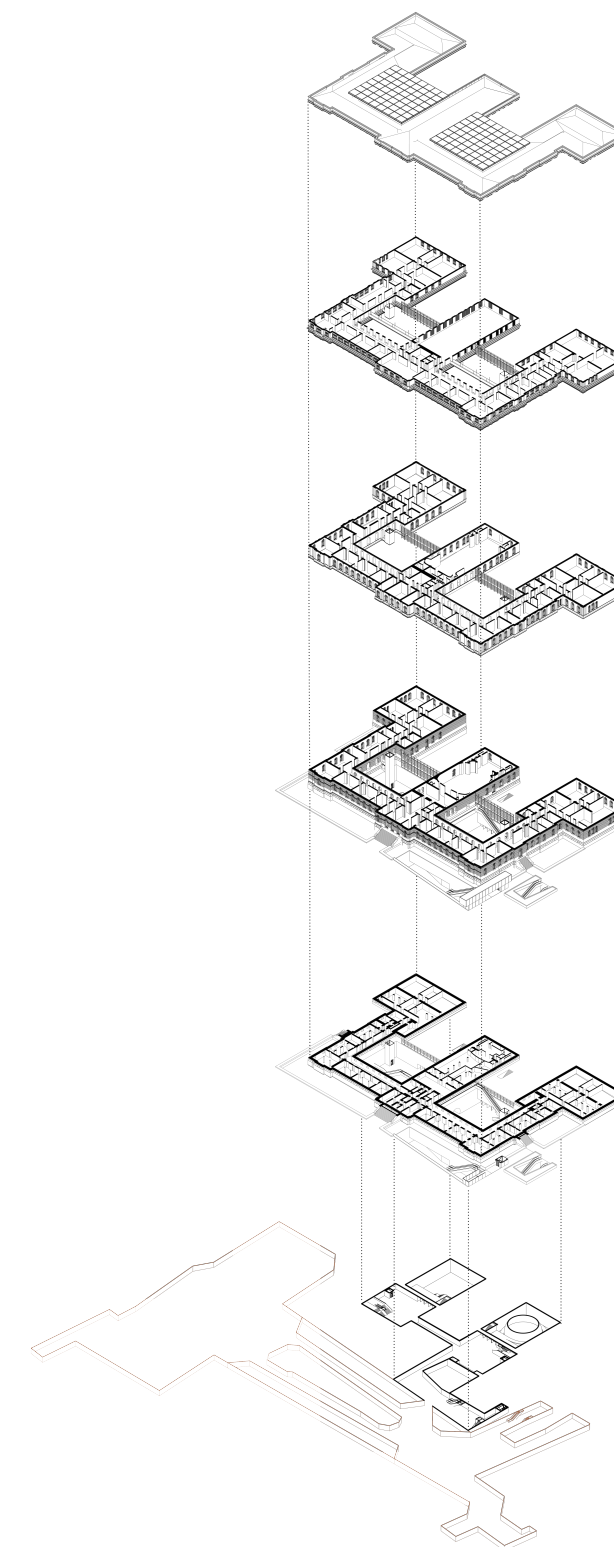

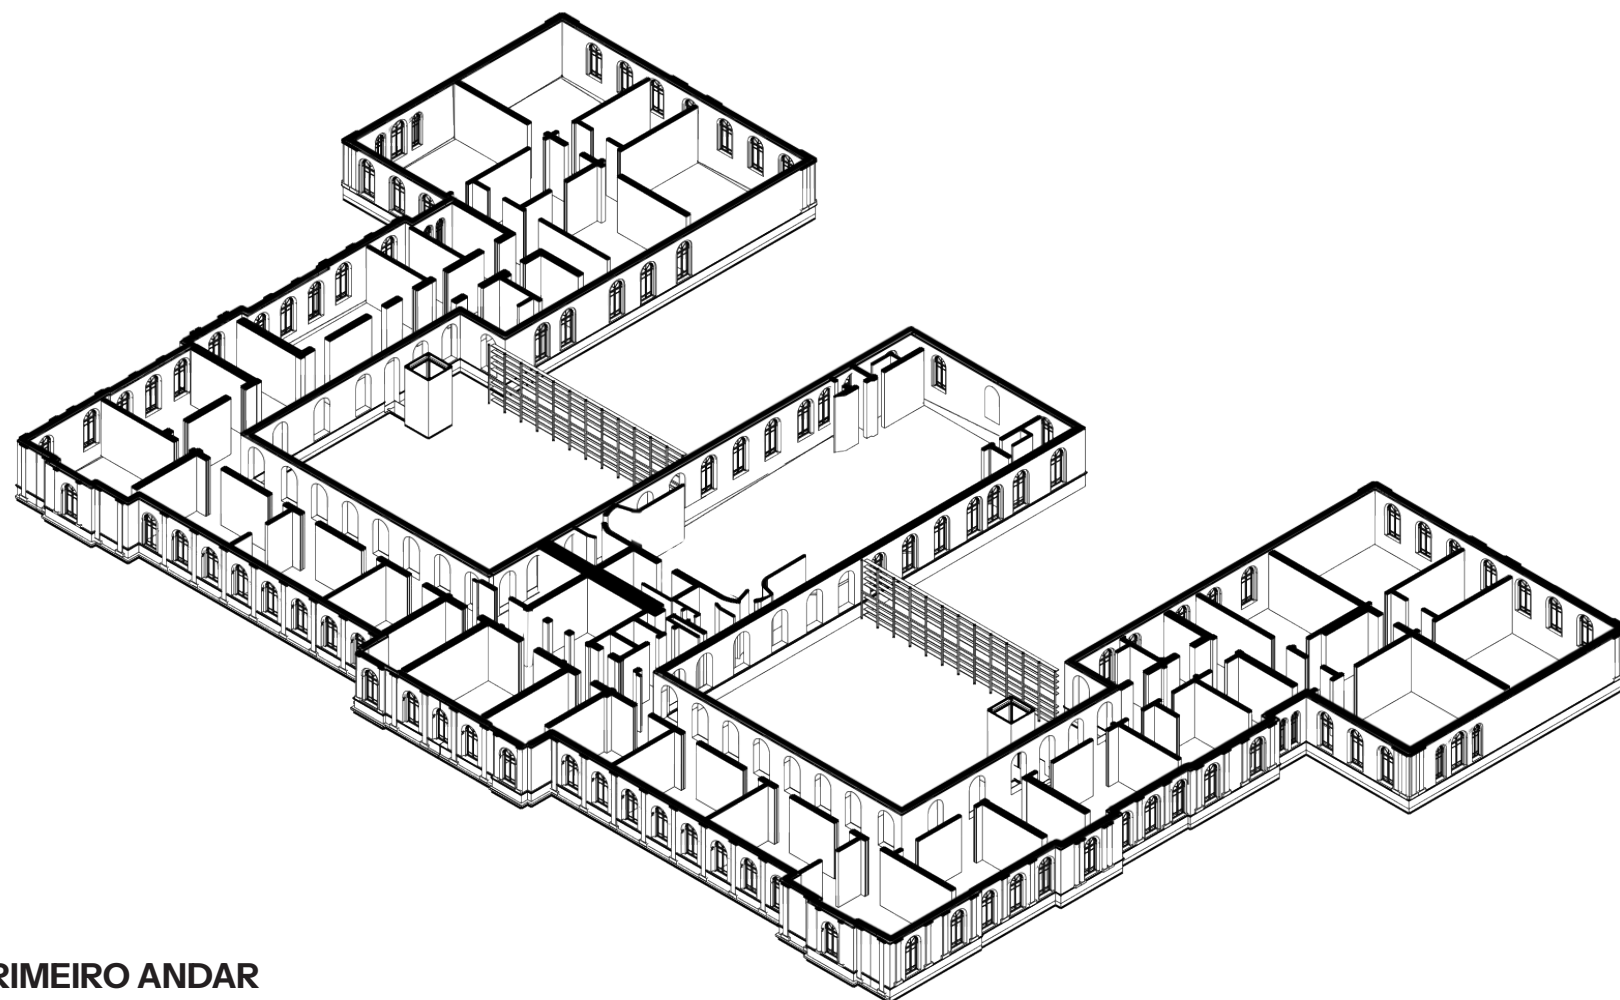


PRIMEIRO ANDAR

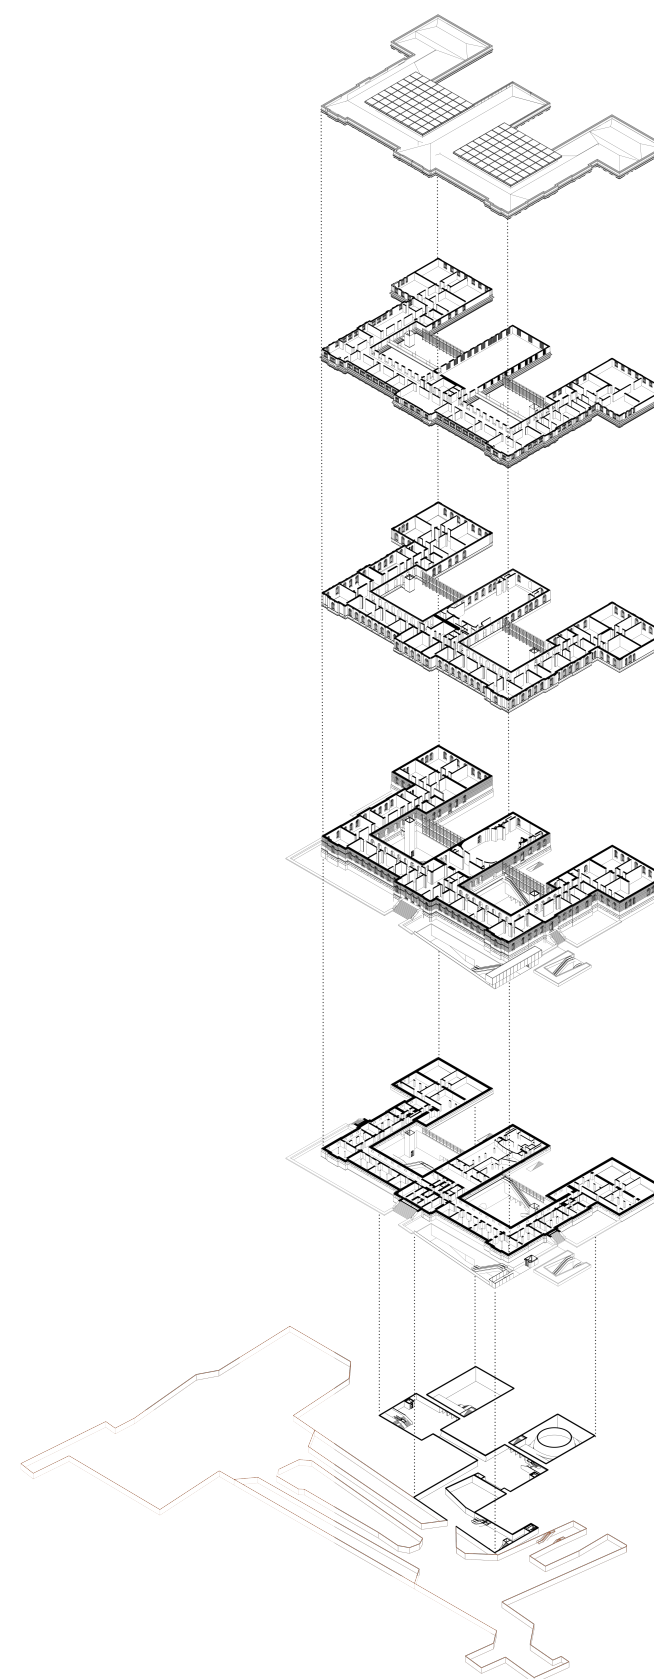



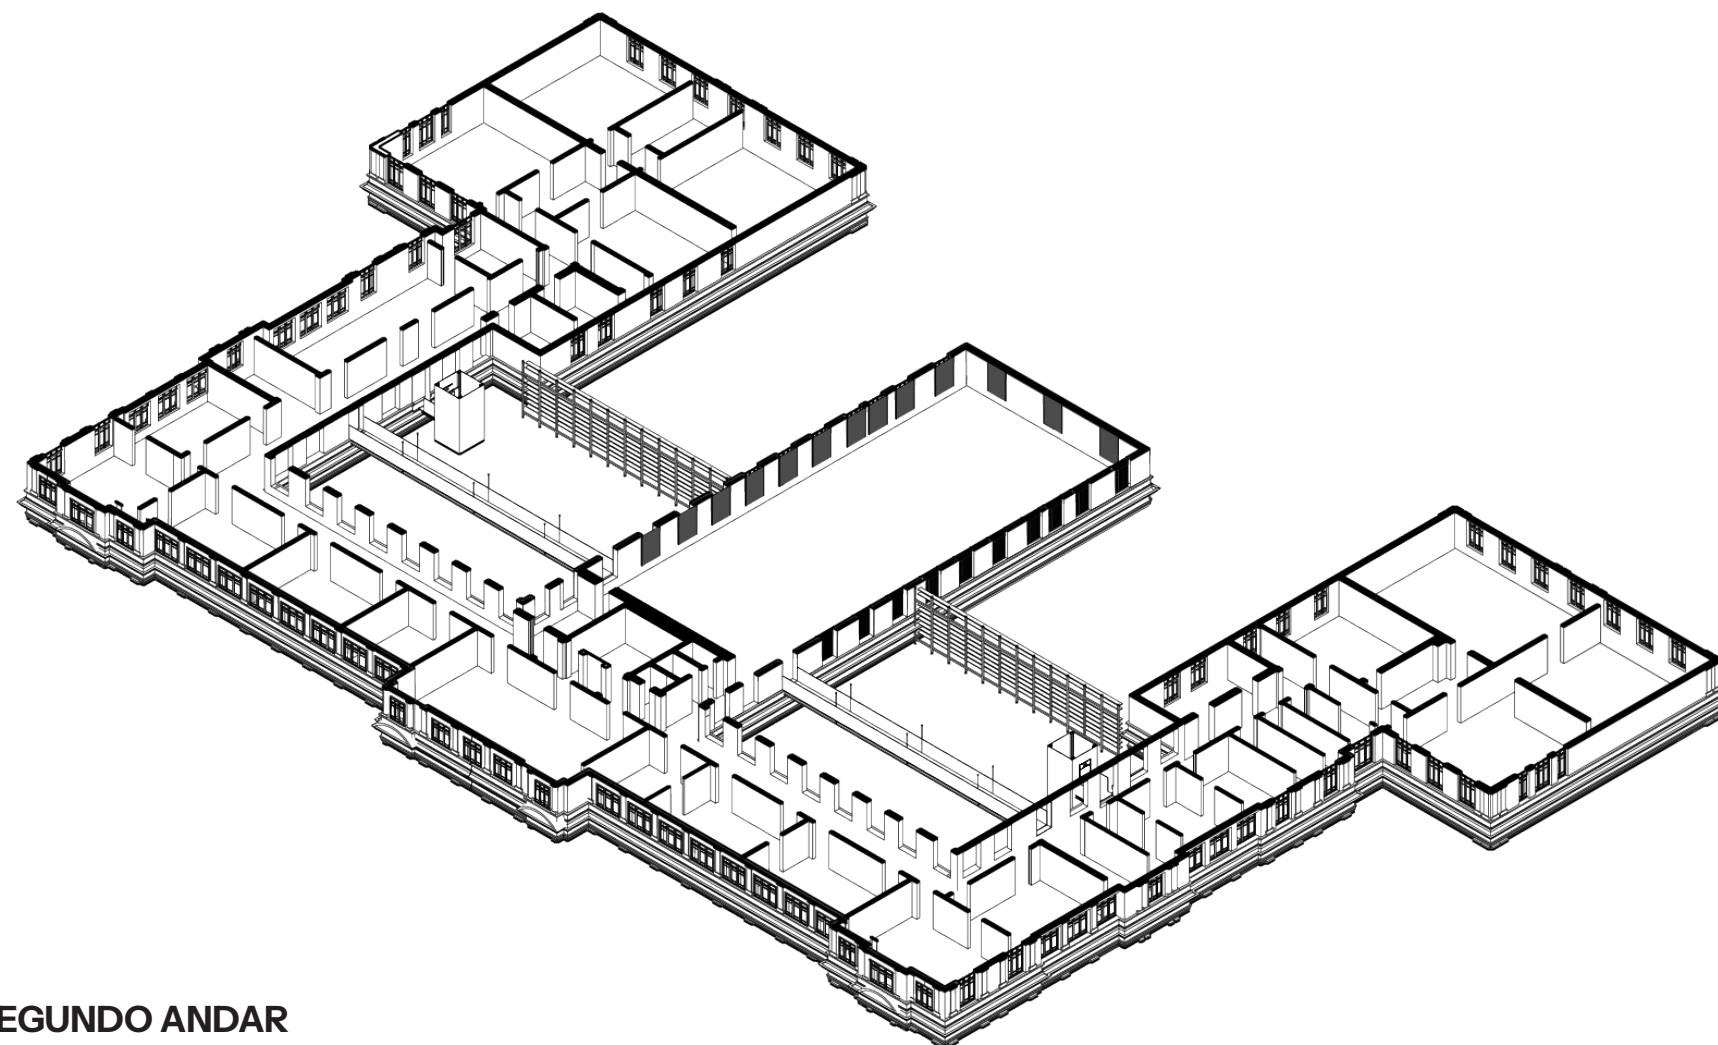


SEGUNDO ANDAR

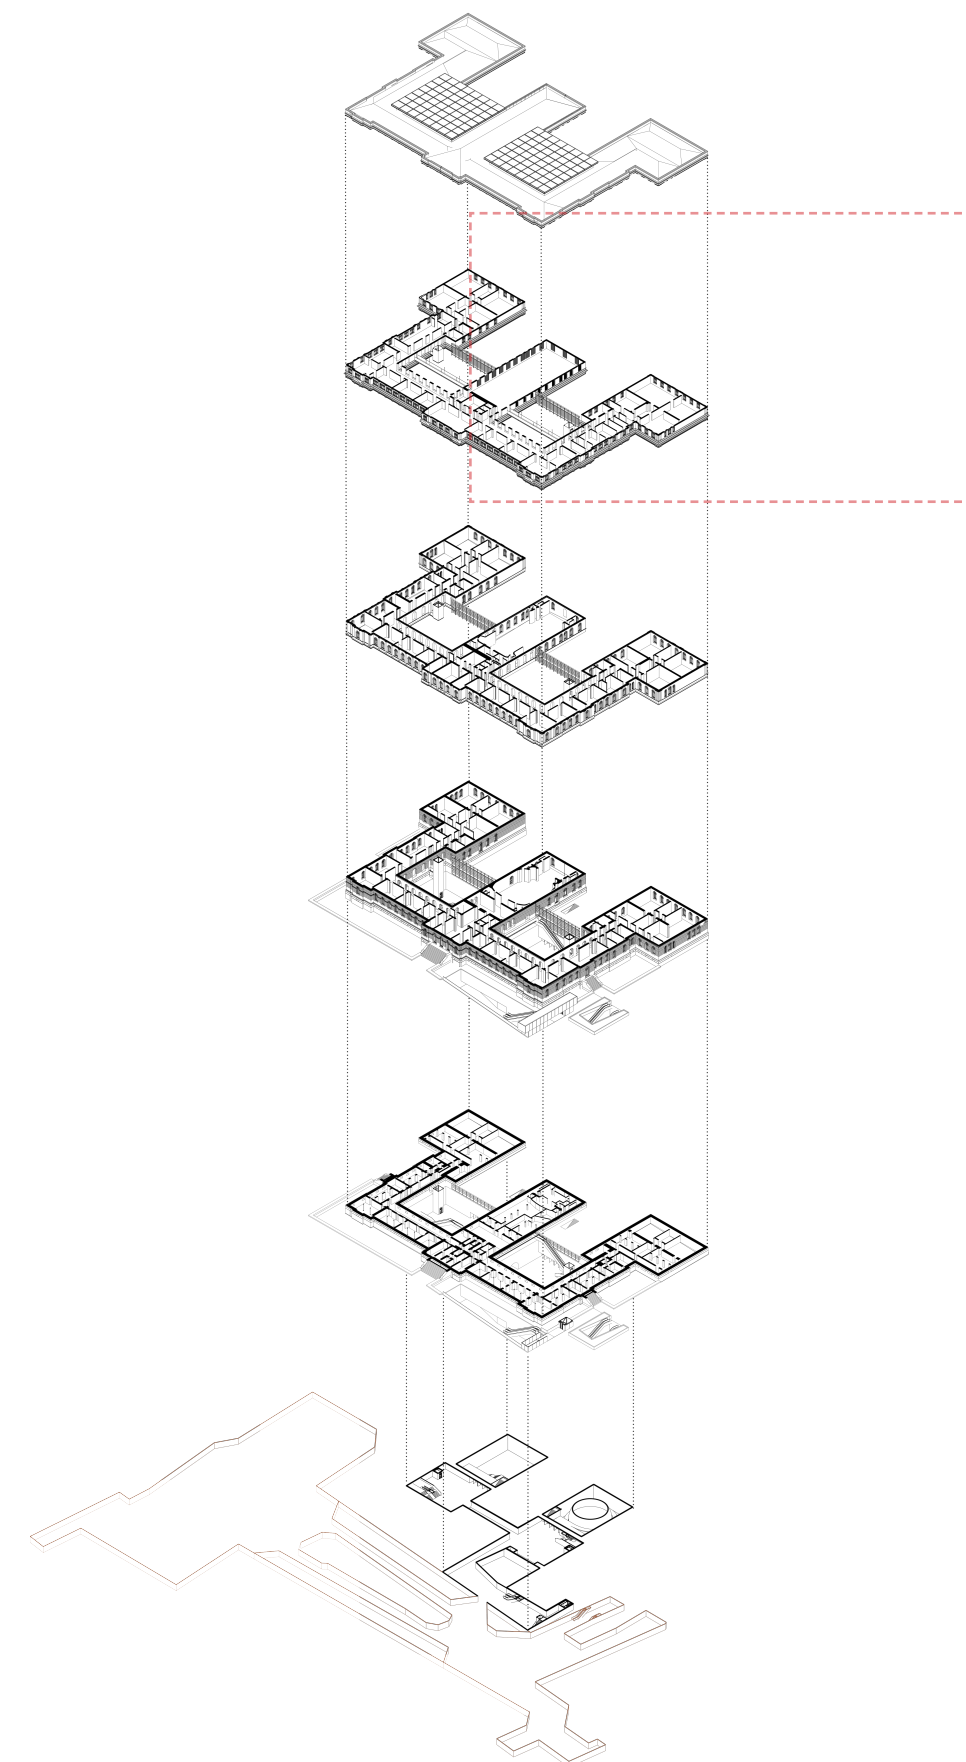

MUSEU DE CIÊNCIAS | BUTANTÃ
São Paulo, SP | 2024



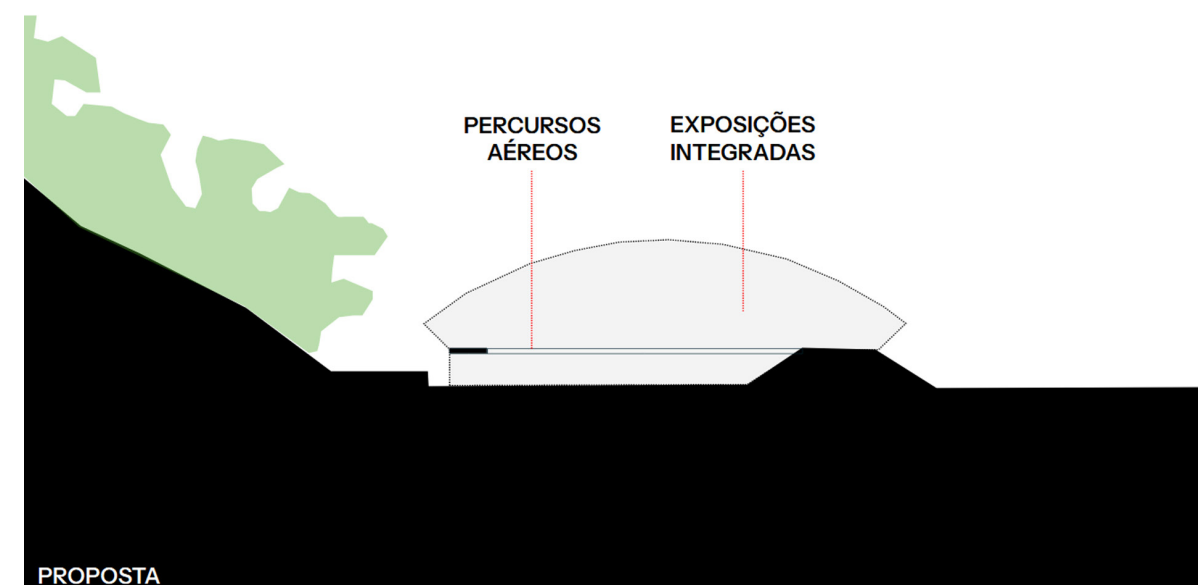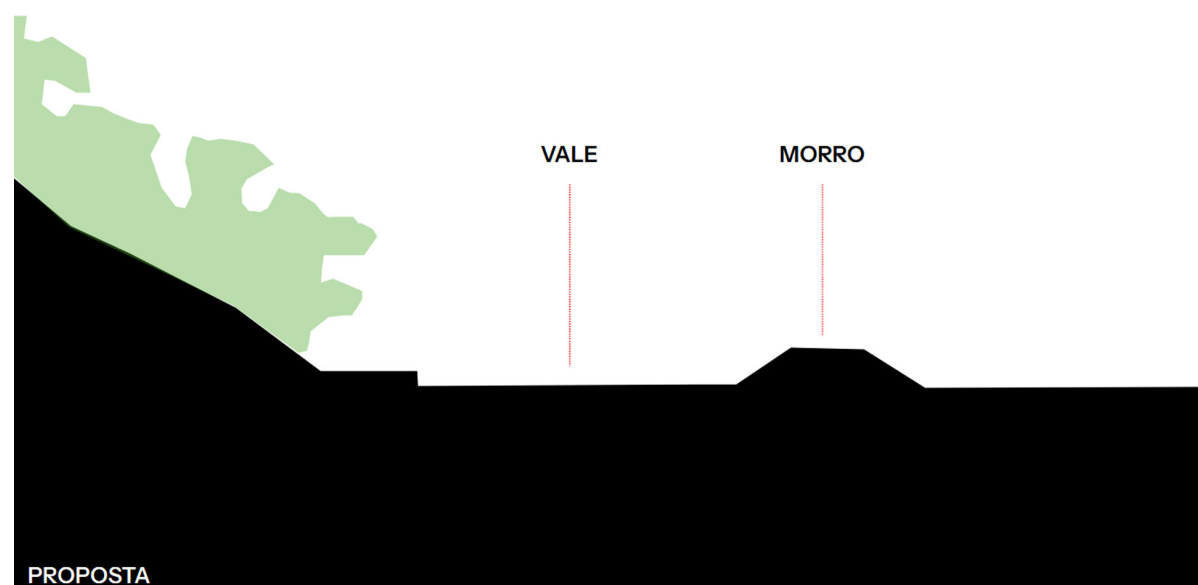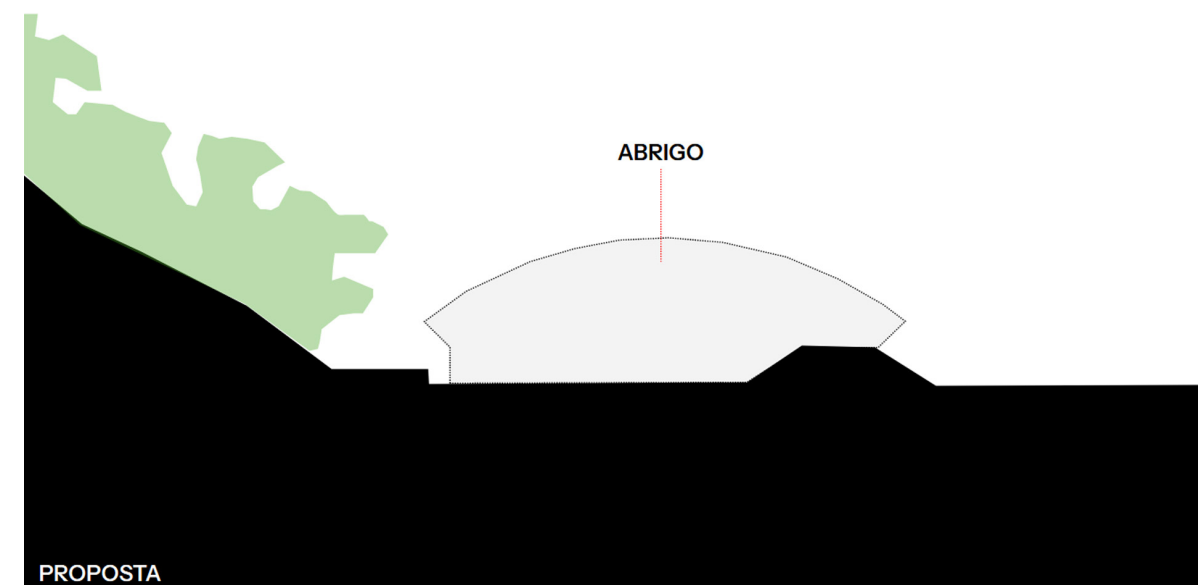








Praça de
acesso


área
expositiva
externa

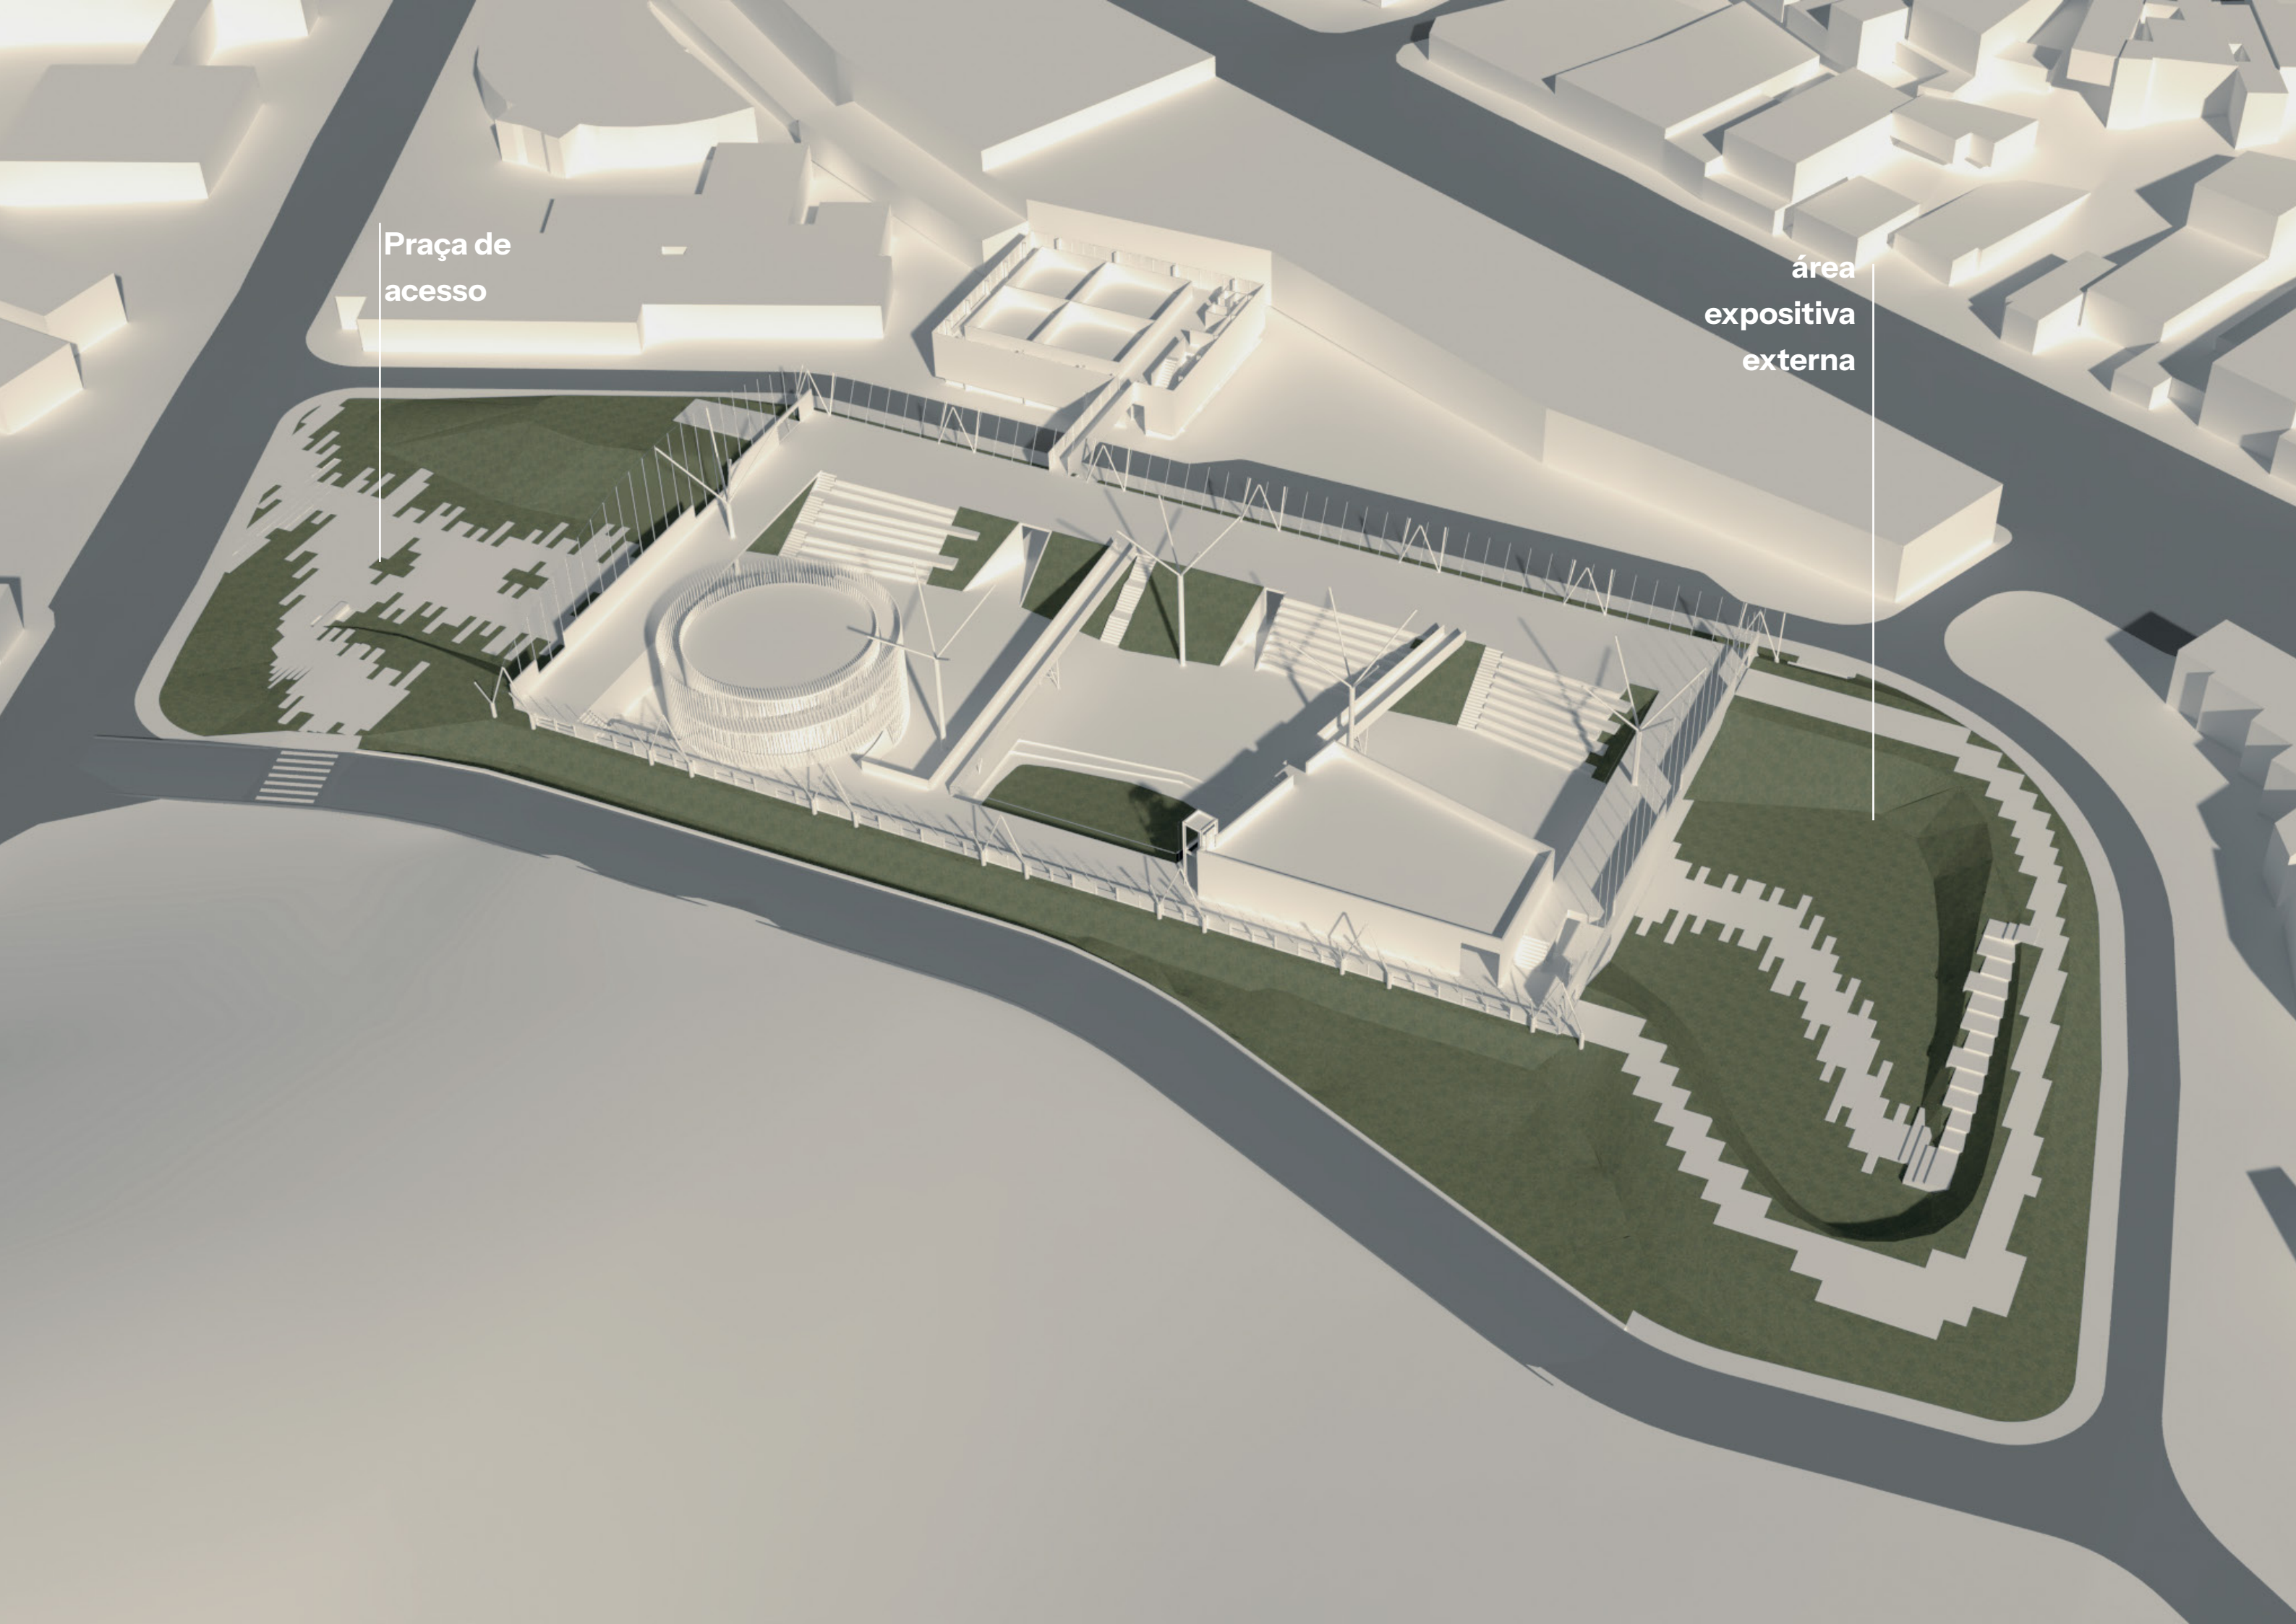


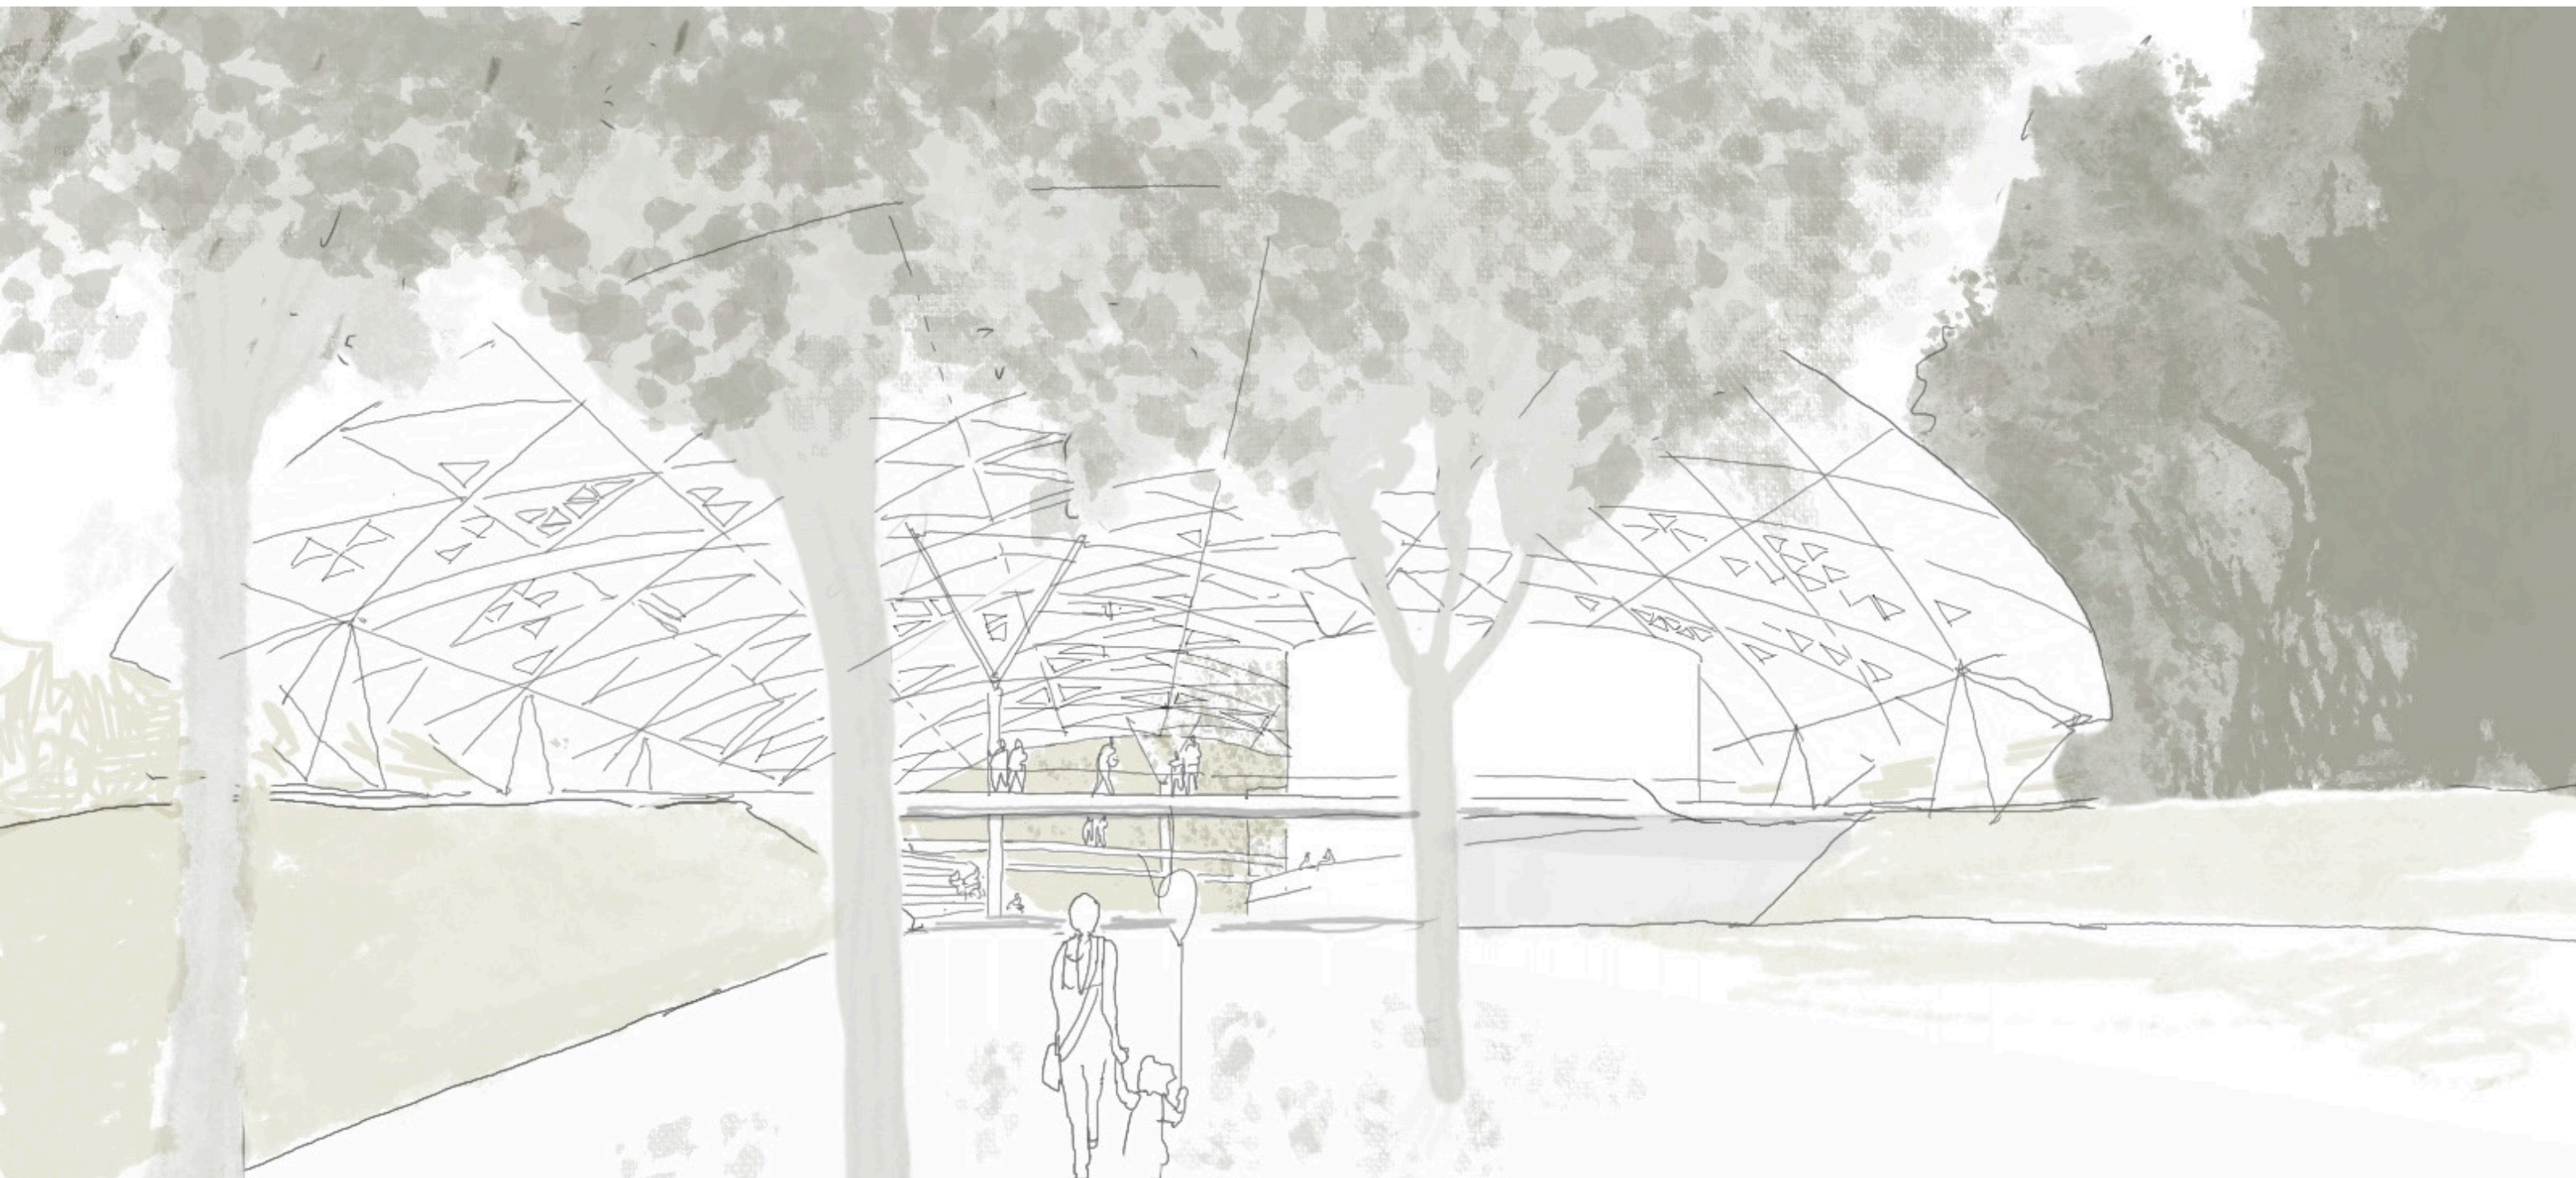

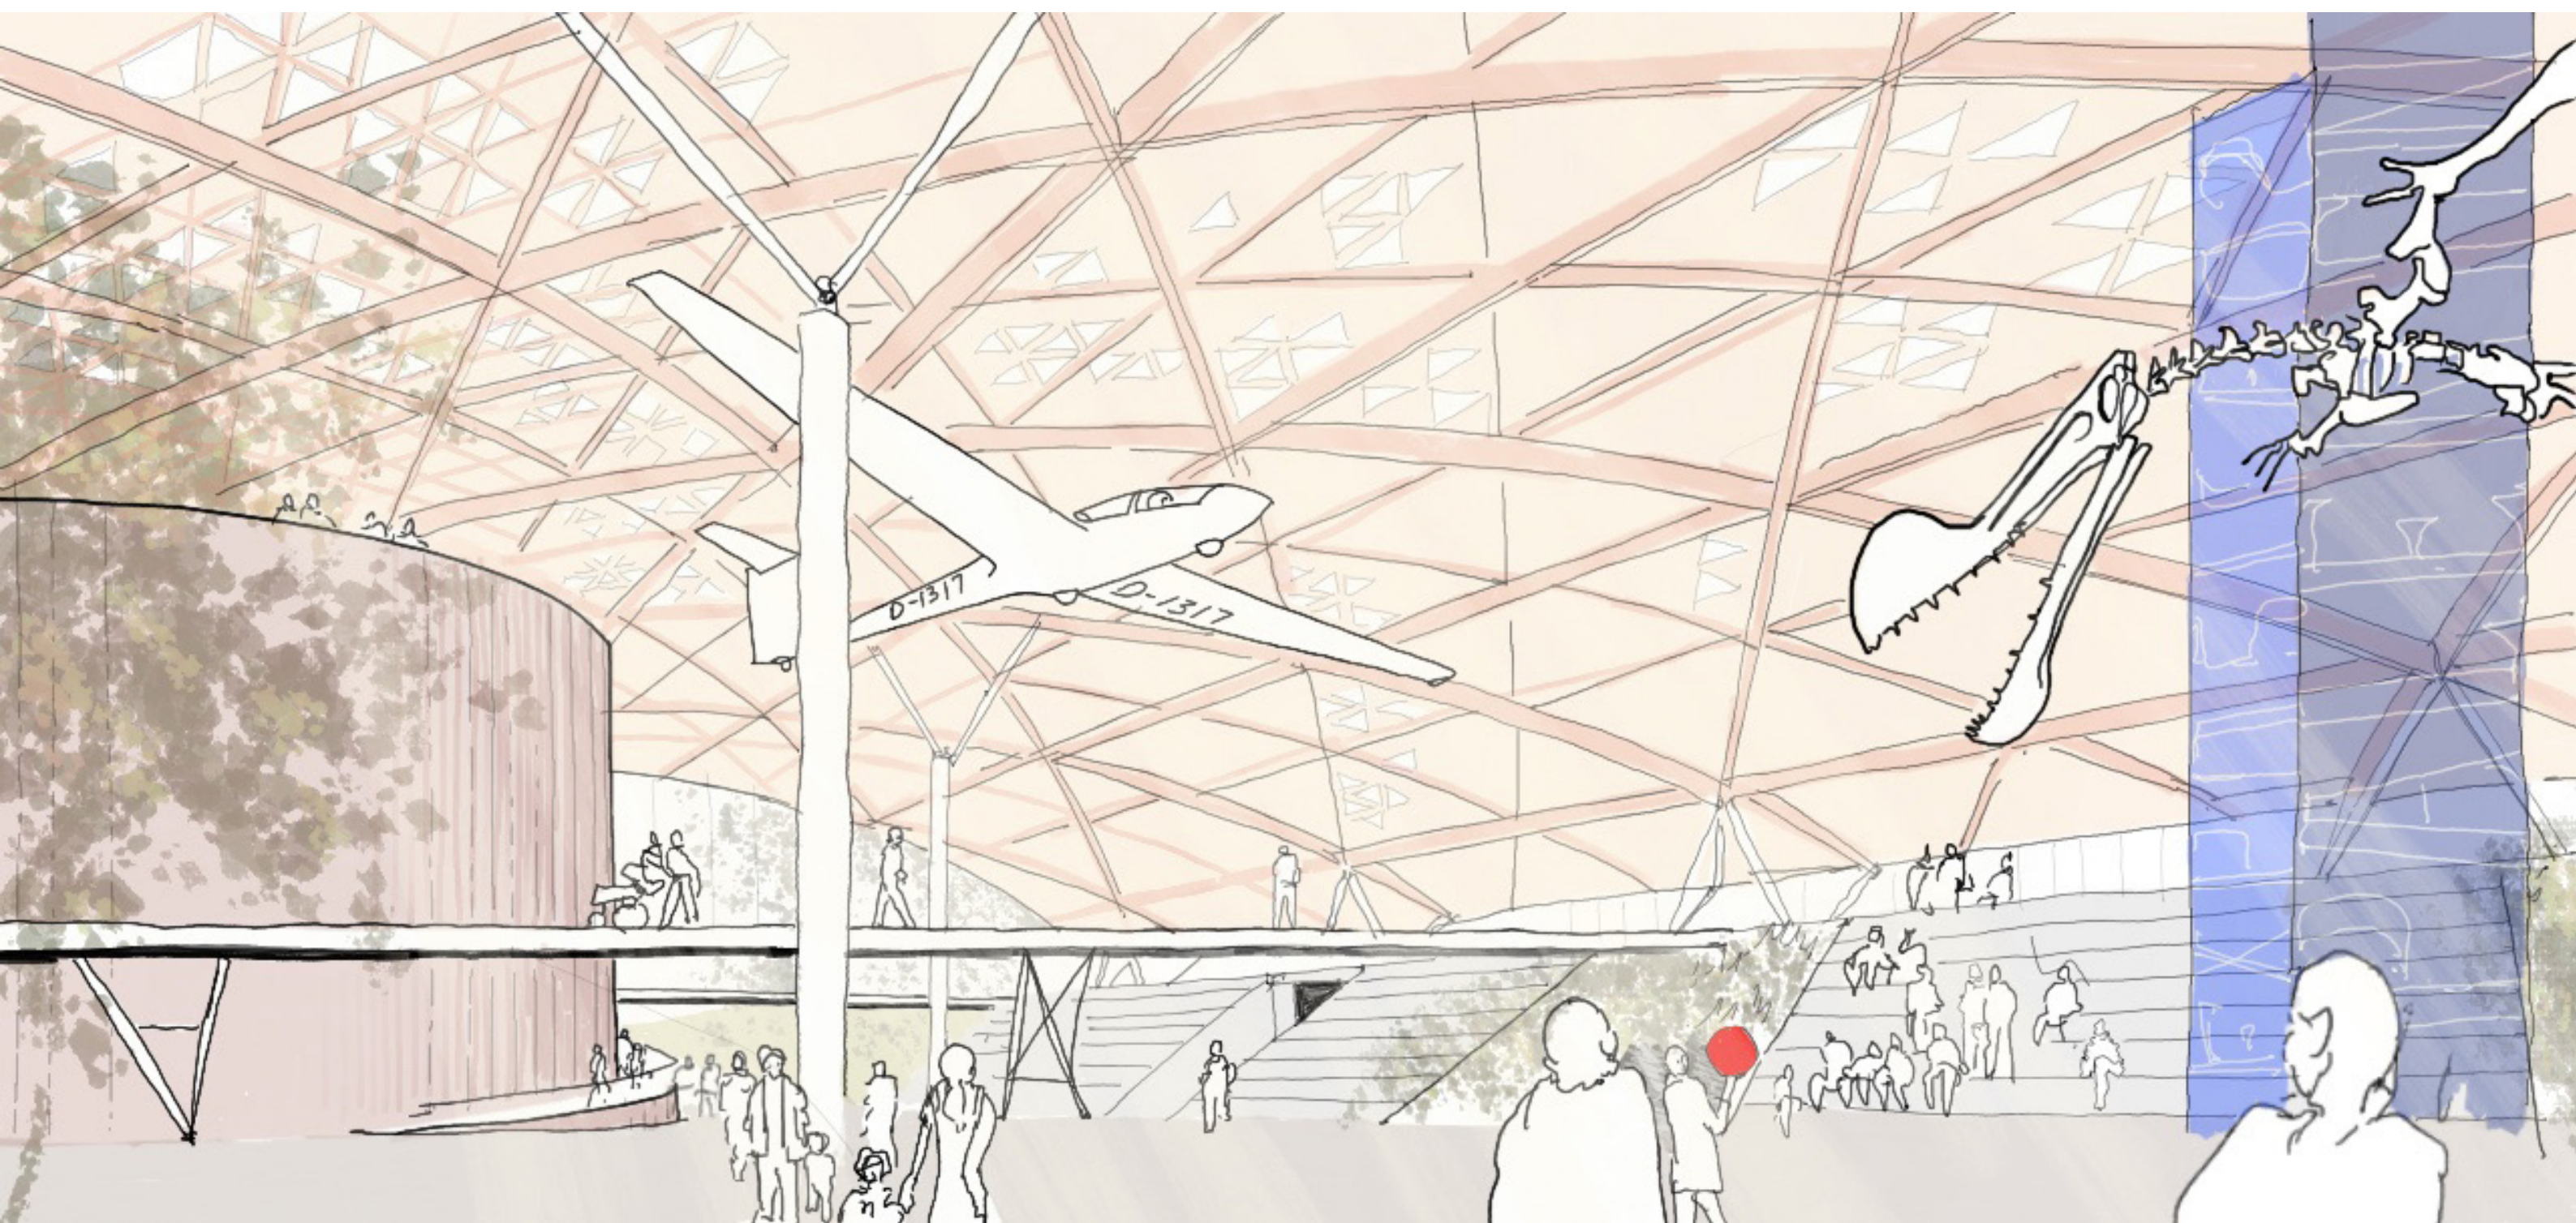




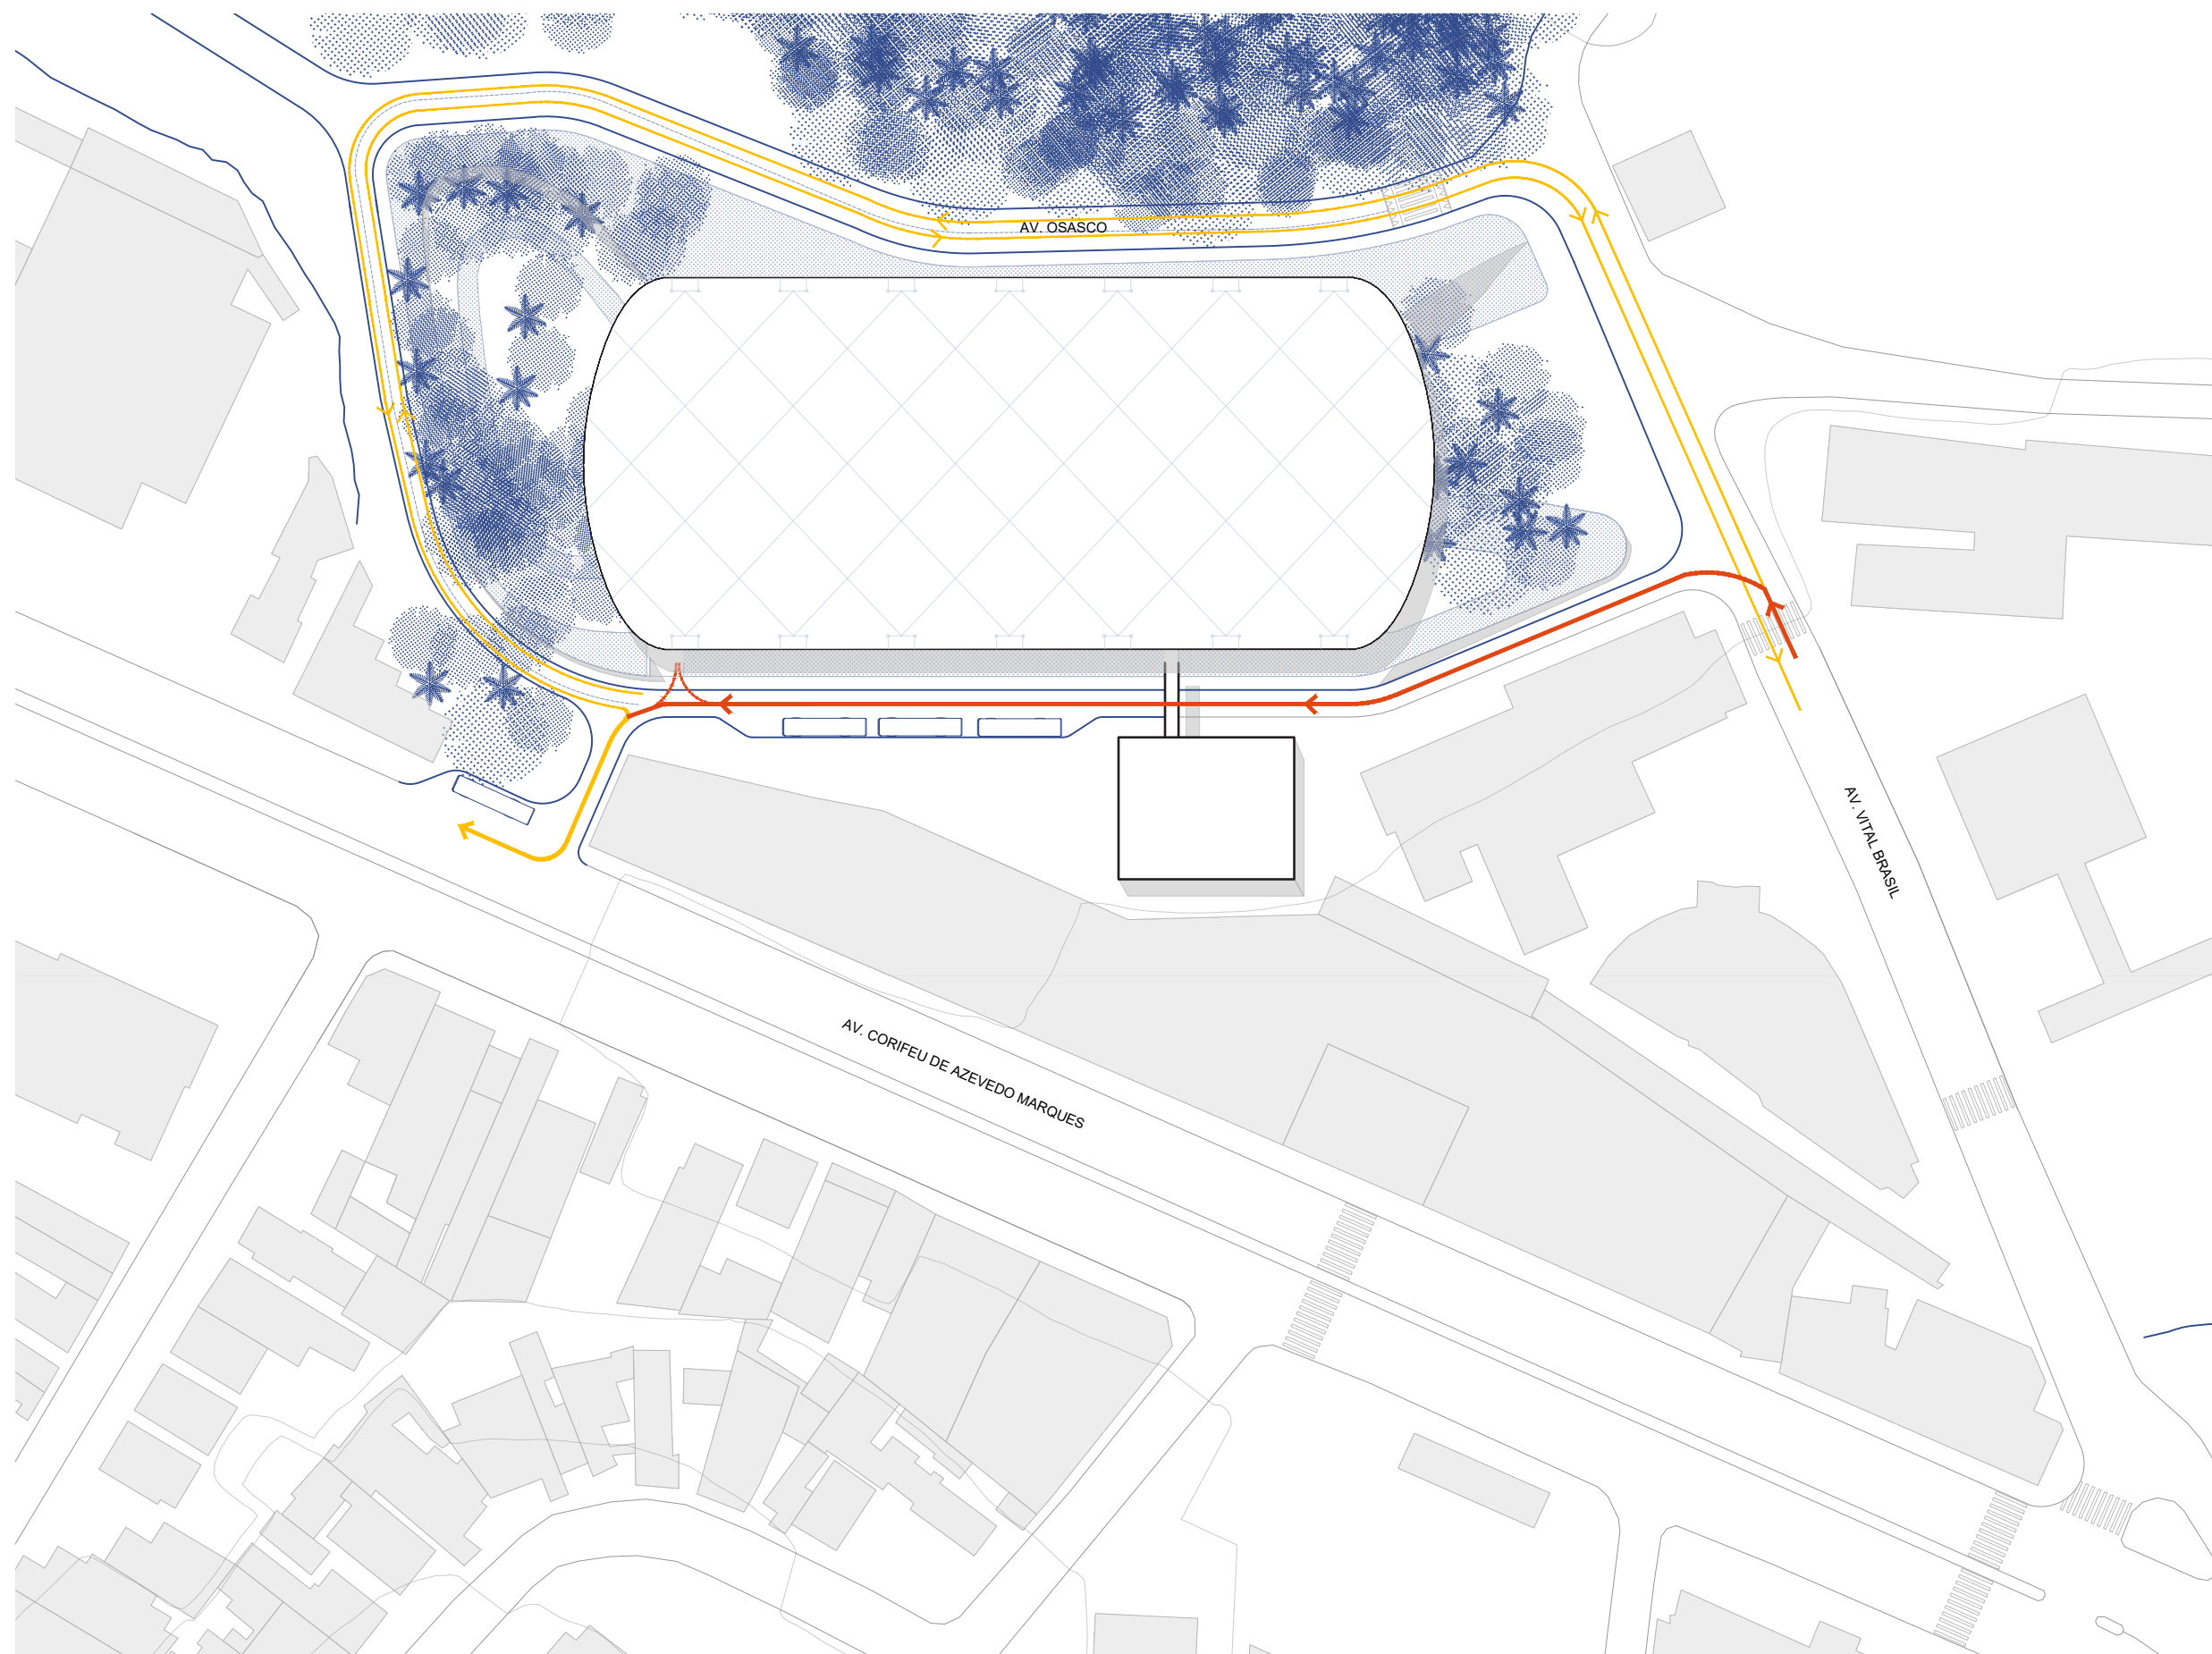

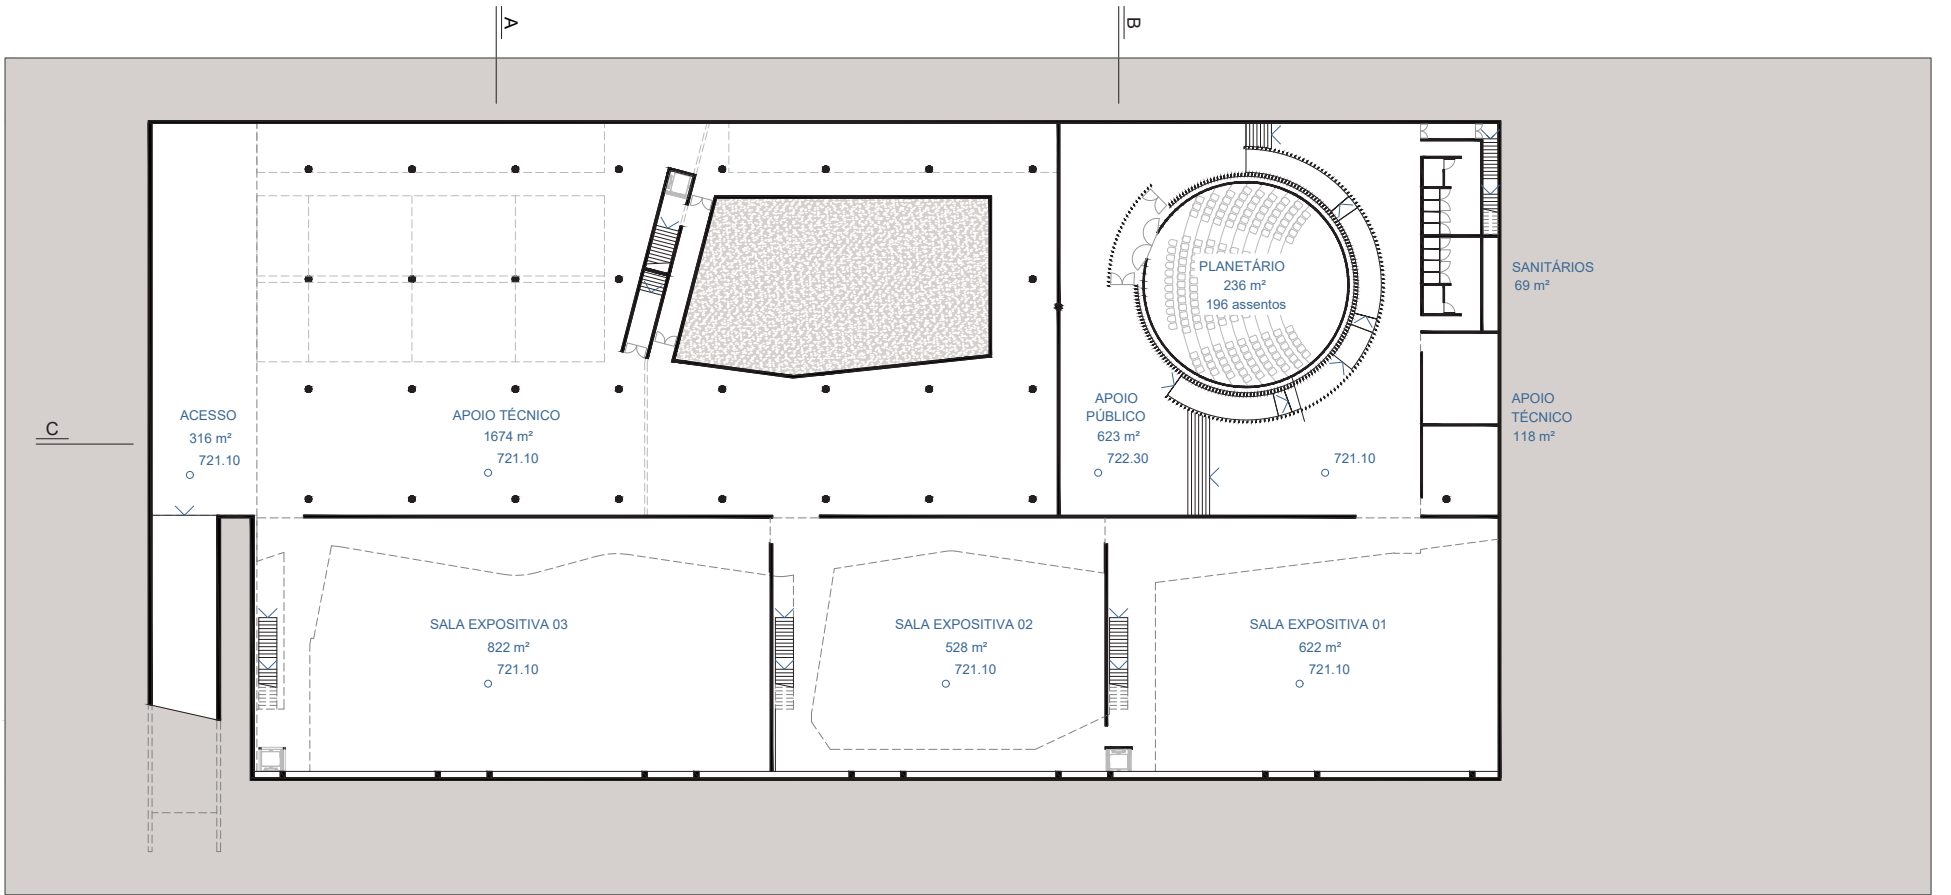



PLANTA NÍVEL -1
ESC 1:500

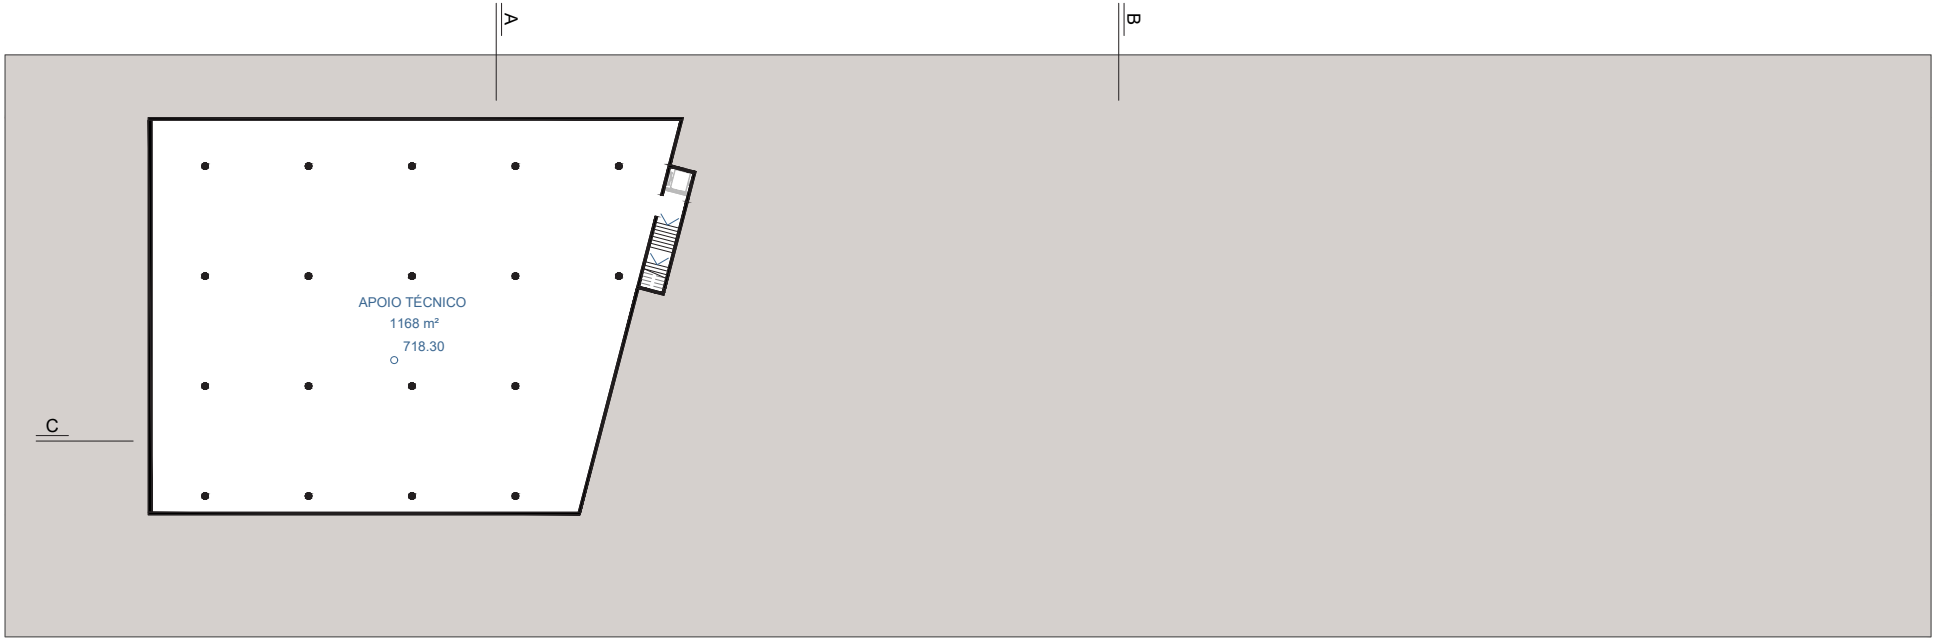


PLANTA NÍVEL -2
ESC 1:500



ÁREAS NÍVEL -2	
APOIO TÉCNICO	1.168m²
TOTAL	1.168m²
ÁREAS NÍVEL -1	
ACESSO	316m²
APOIO TÉCNICO	1.792m²
SANITÁRIOS	69m²
PLANETÁRIO	236m²
APOIO PÚBLICO	623m²
SALA EXPOSITIVA 01	622m²
SALA EXPOSITIVA 02	528m²
SALA EXPOSITIVA 03	822m²
TOTAL	5.008m²
ÁREAS NÍVEL 0	
ACOLHIMENTO	2.203m²
SALÃO EXPOSITIVO	356m²
ÁREA EXTERNA COBERTA	1.812m²
MEZANINO SALAS 01 E 02	175m²
MEZANINO SALA 03	57m²
BILHETERIA E APOIO	121m²
SANITÁRIOS	74m²
CIRCULAÇÃO (ANEXO)	88m²
COPA E SANITÁRIOS (ANEXO)	17m²
RESERVA TÉCNICA TEMPORÁRIA E OFICINAS DE CONSERVAÇÃO	418m²
TOTAL	5.321m²
ÁREAS NÍVEL 1	
ARQUIBANCADAS	646m²
PASSARELAS E MEZANINO	1.805m²
MEZANINO SALÃO EXPOSITIVO	86m²
LABORATÓRIOS / EDUCATIVO (ANEXO)	418m²
CIRCULAÇÃO (ANEXO)	119m²
COPA E SANITÁRIOS (ANEXO)	17m²
TOTAL	3.091m²
ÁREAS NÍVEL 2	
RESTAURANTE	356m²
TERRAÇO / ARENA	236m²
ADMINISTRAÇÃO / APOIO EDUCADORES (ANEXO)	418m²
CIRCULAÇÃO (ANEXO)	88m²
COPA E SANITÁRIOS (ANEXO)	17m²
TOTAL	1.115m²
ÁREAS NÍVEL 3	
CIRCULAÇÃO (ANEXO)	88m²
COPA E SANITÁRIOS (ANEXO)	17m²
ADMINISTRAÇÃO (ANEXO)	418m²
TOTAL	523m²
ÁREA TOTAL	16.226m²

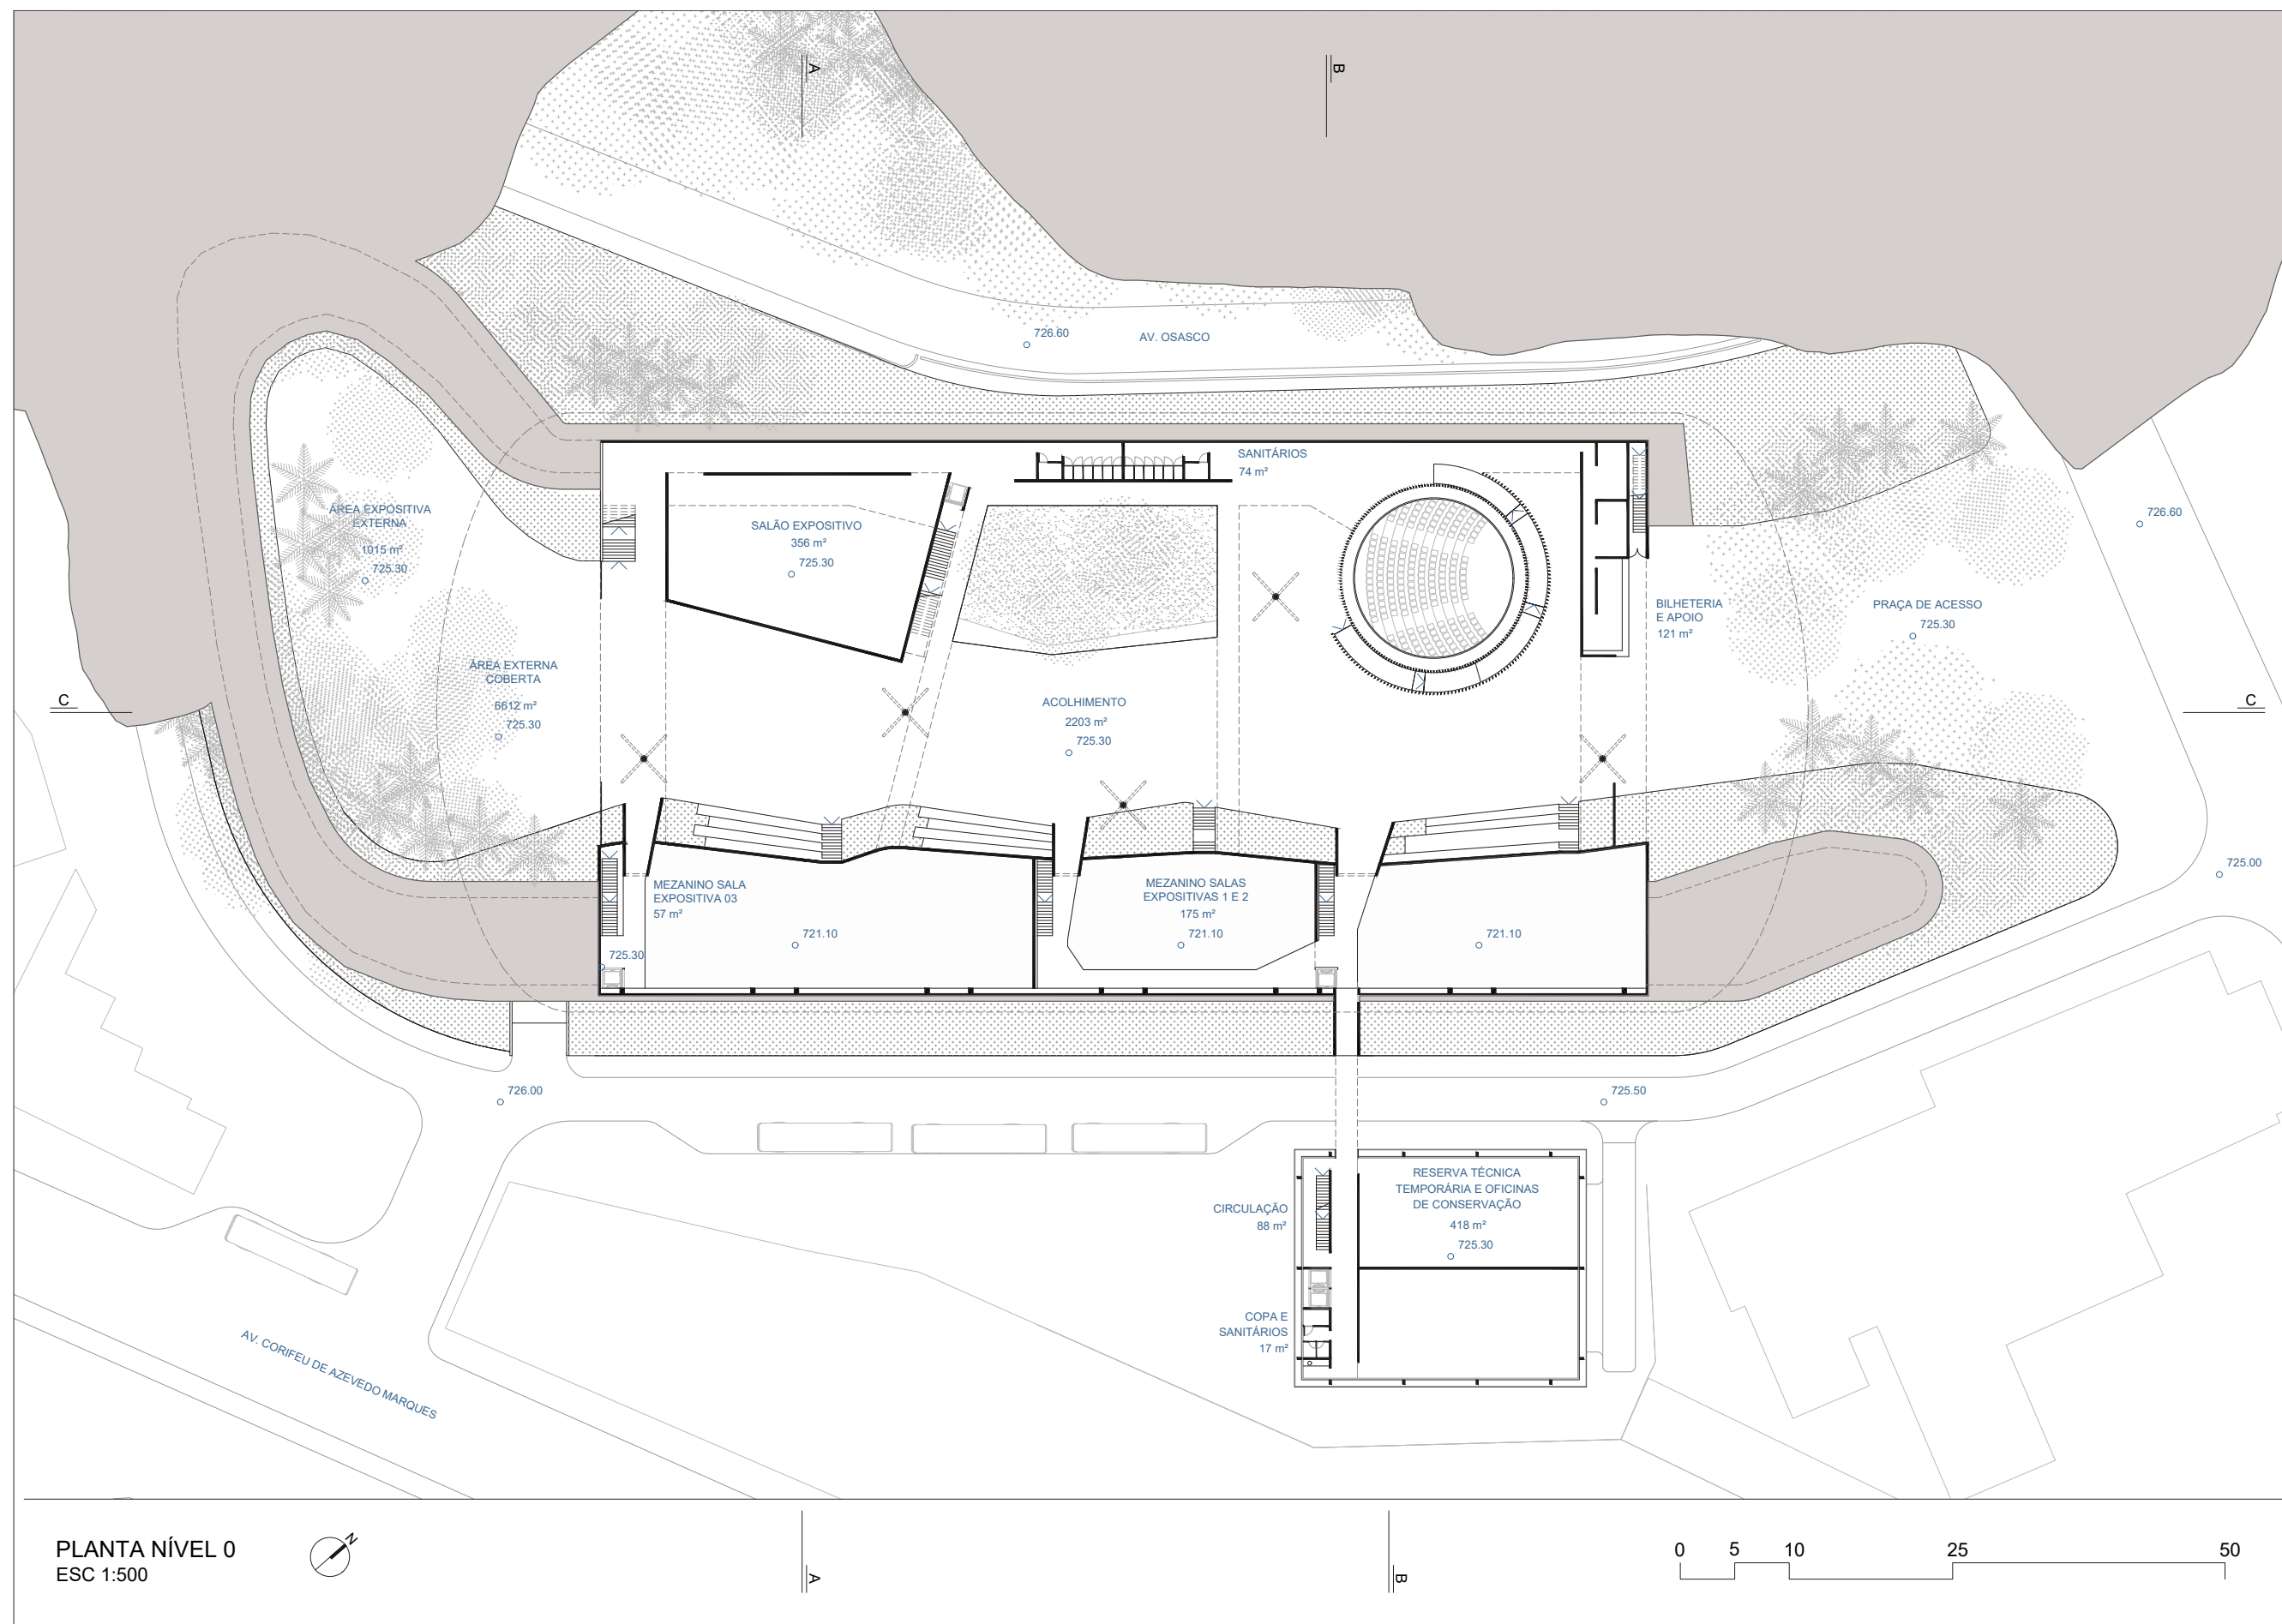

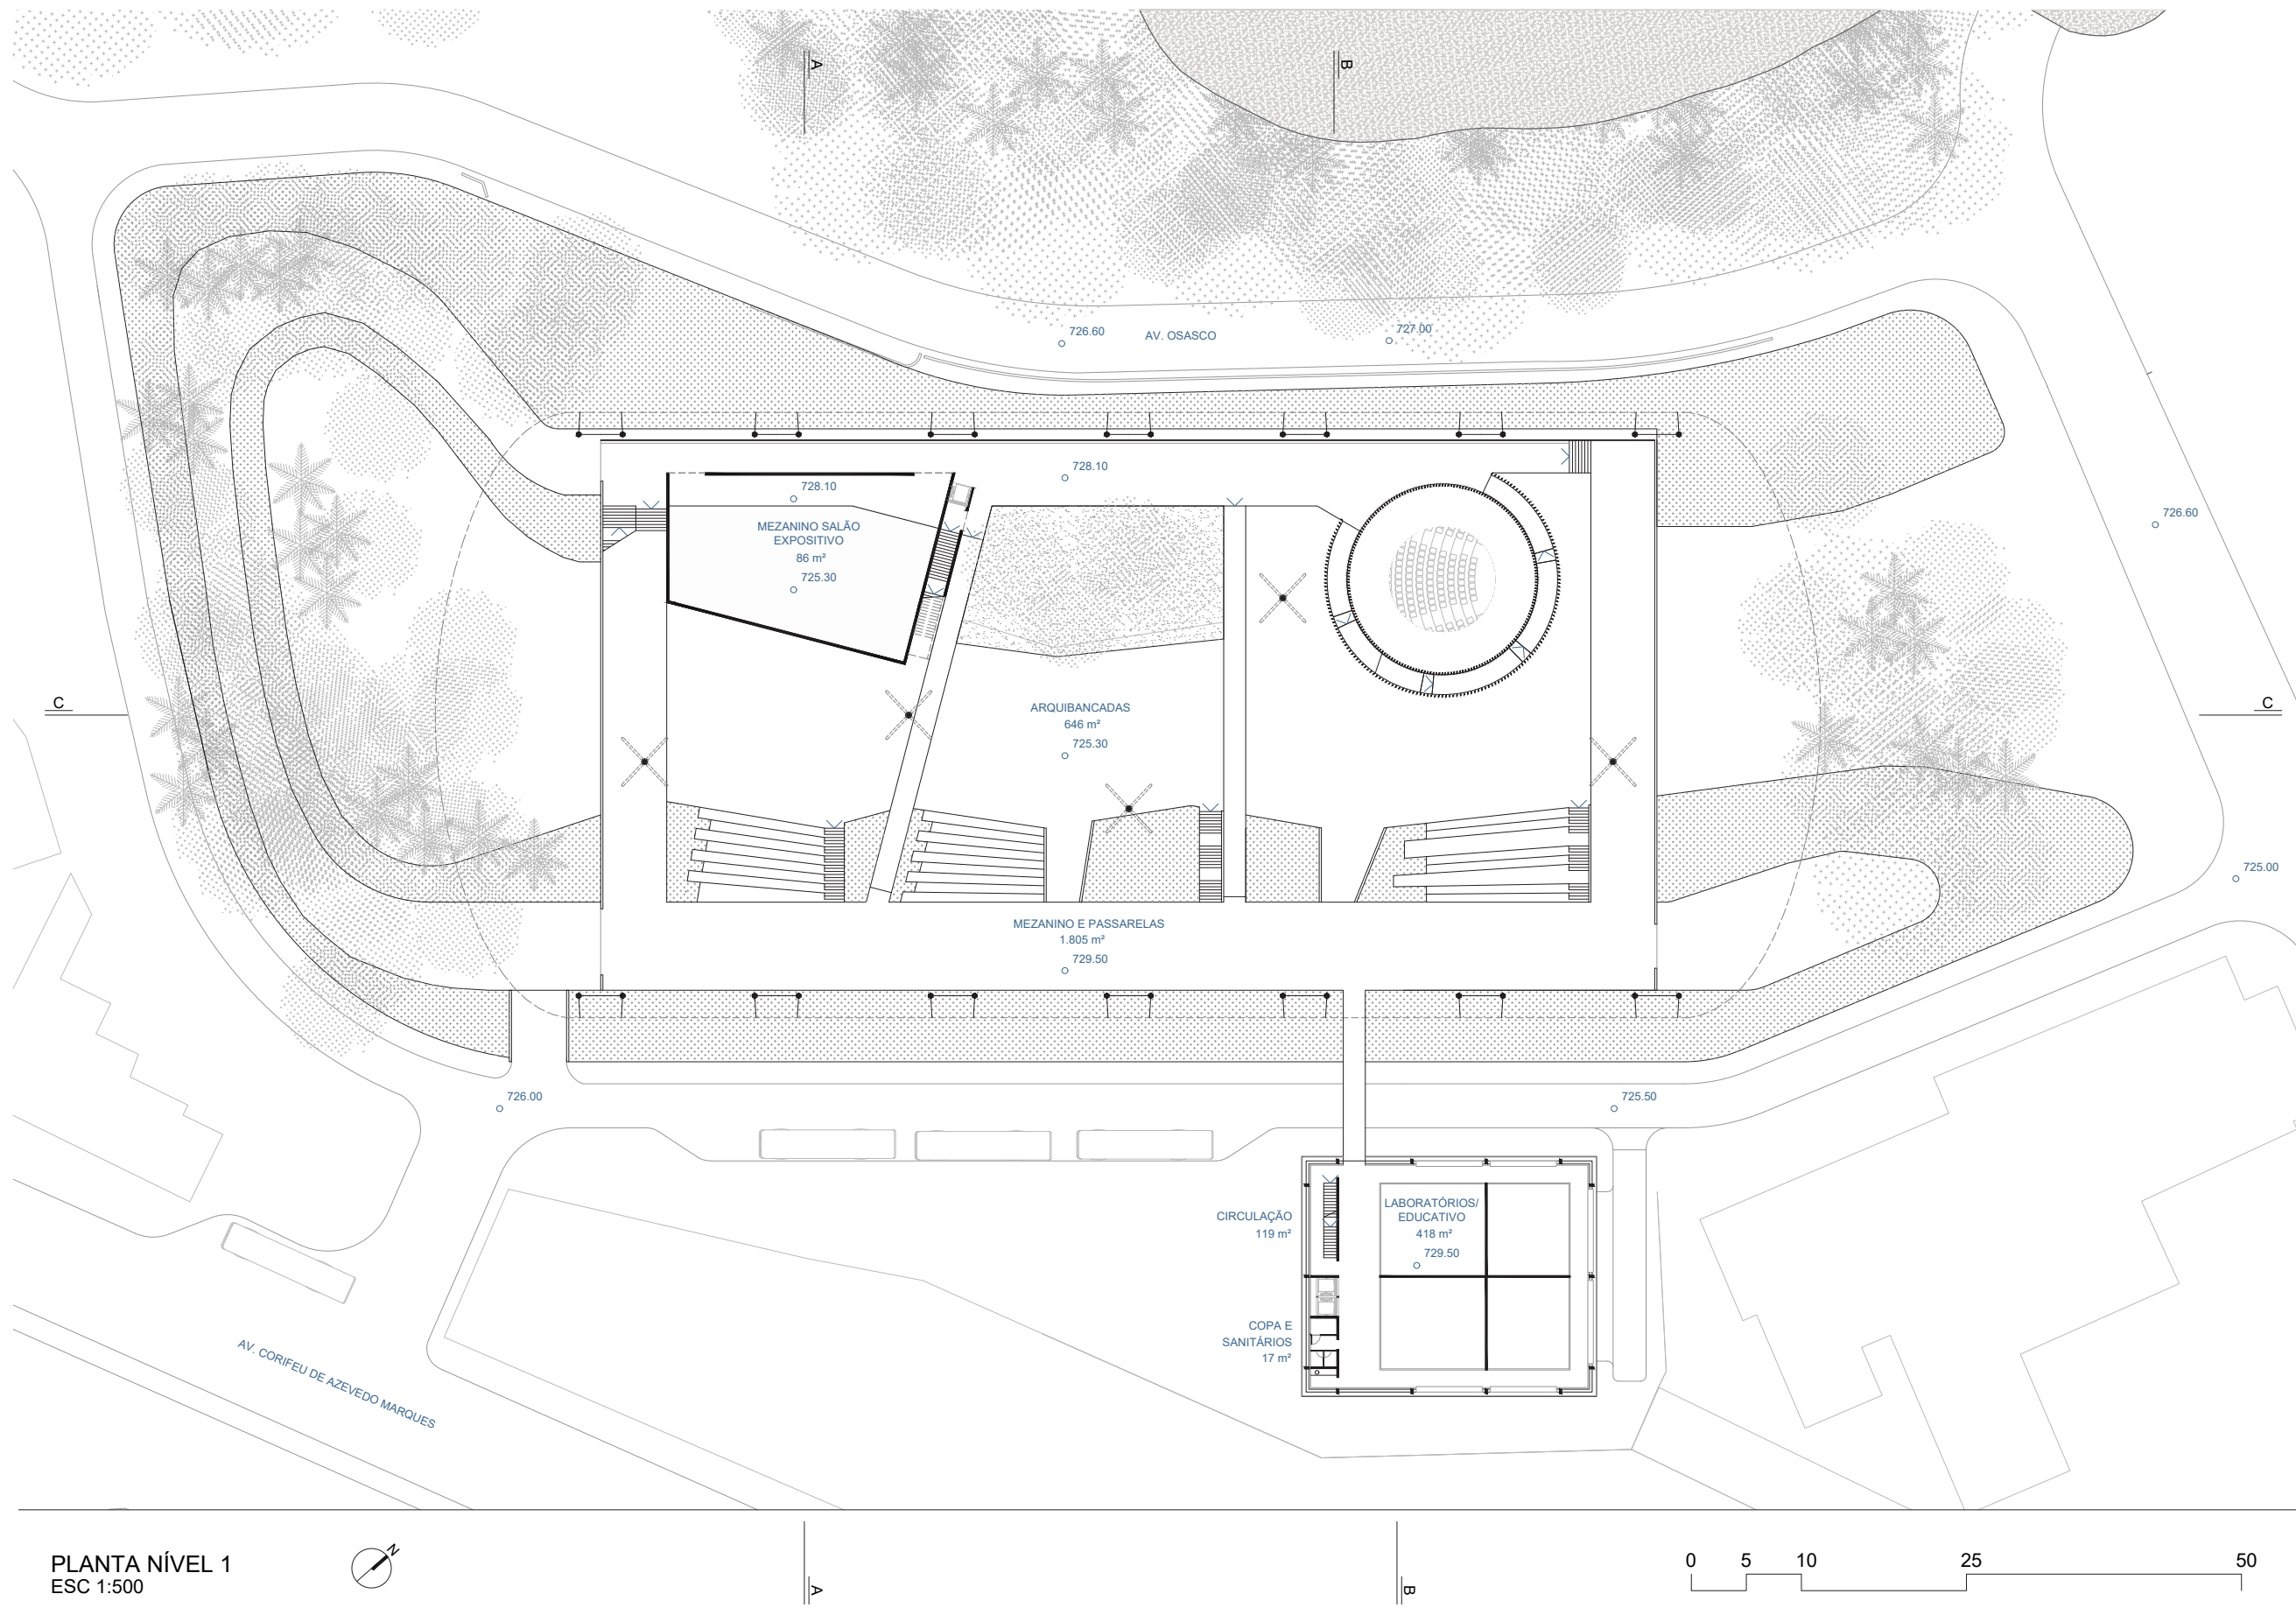


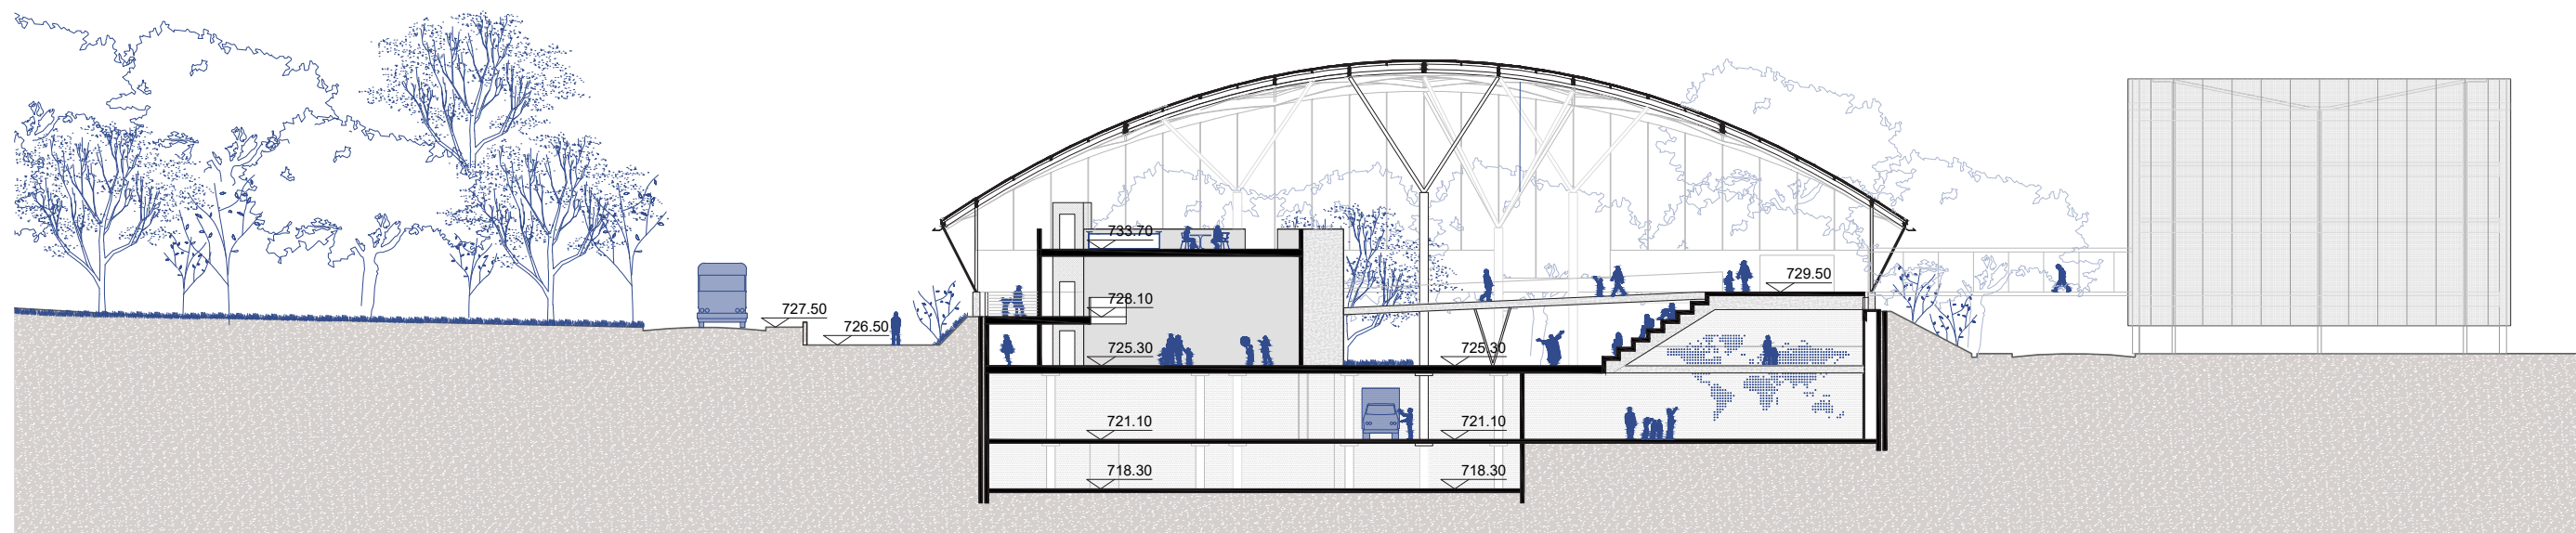


CORTE A
ESC 1:400

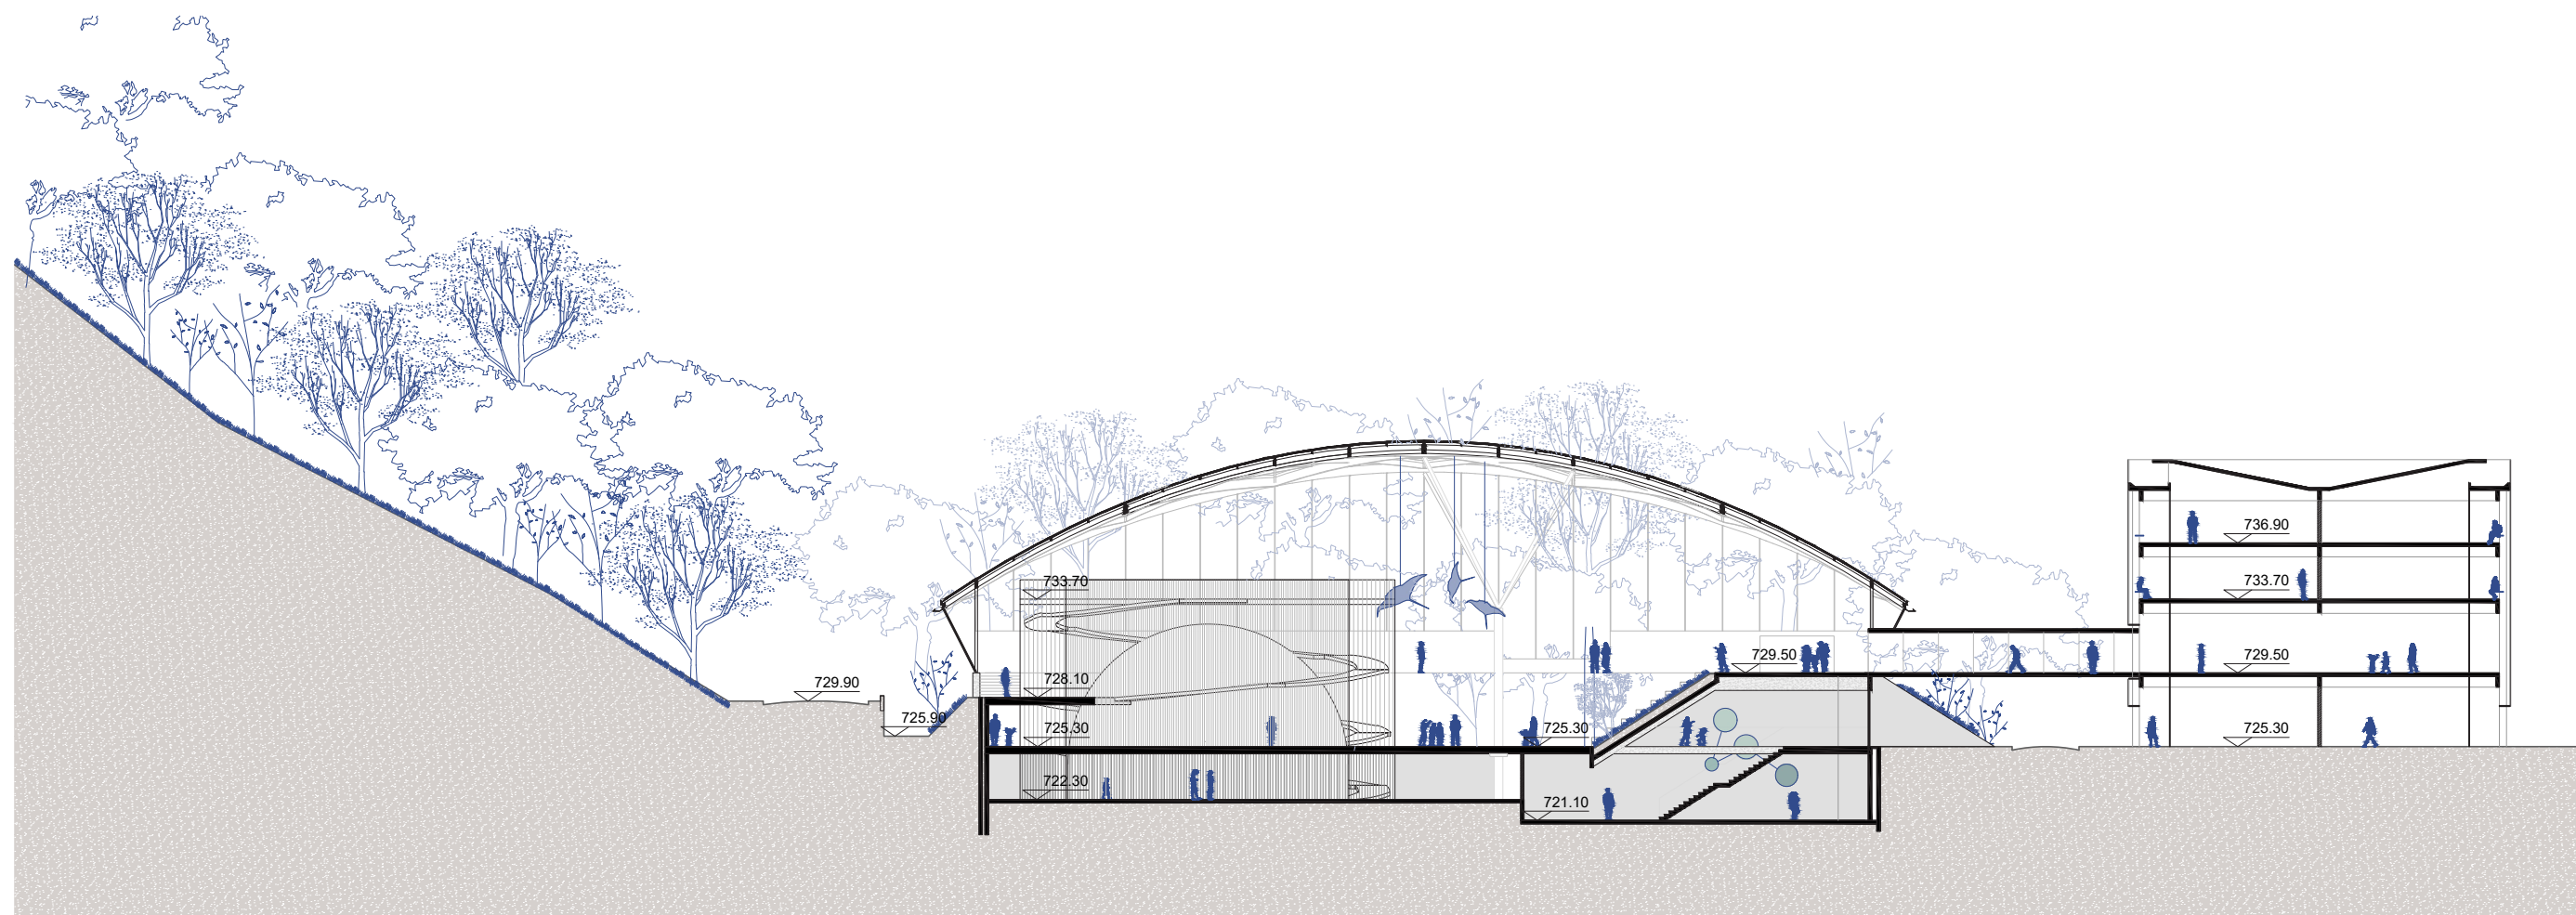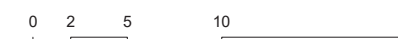

CORTE B
ESC 1:400

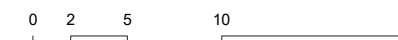

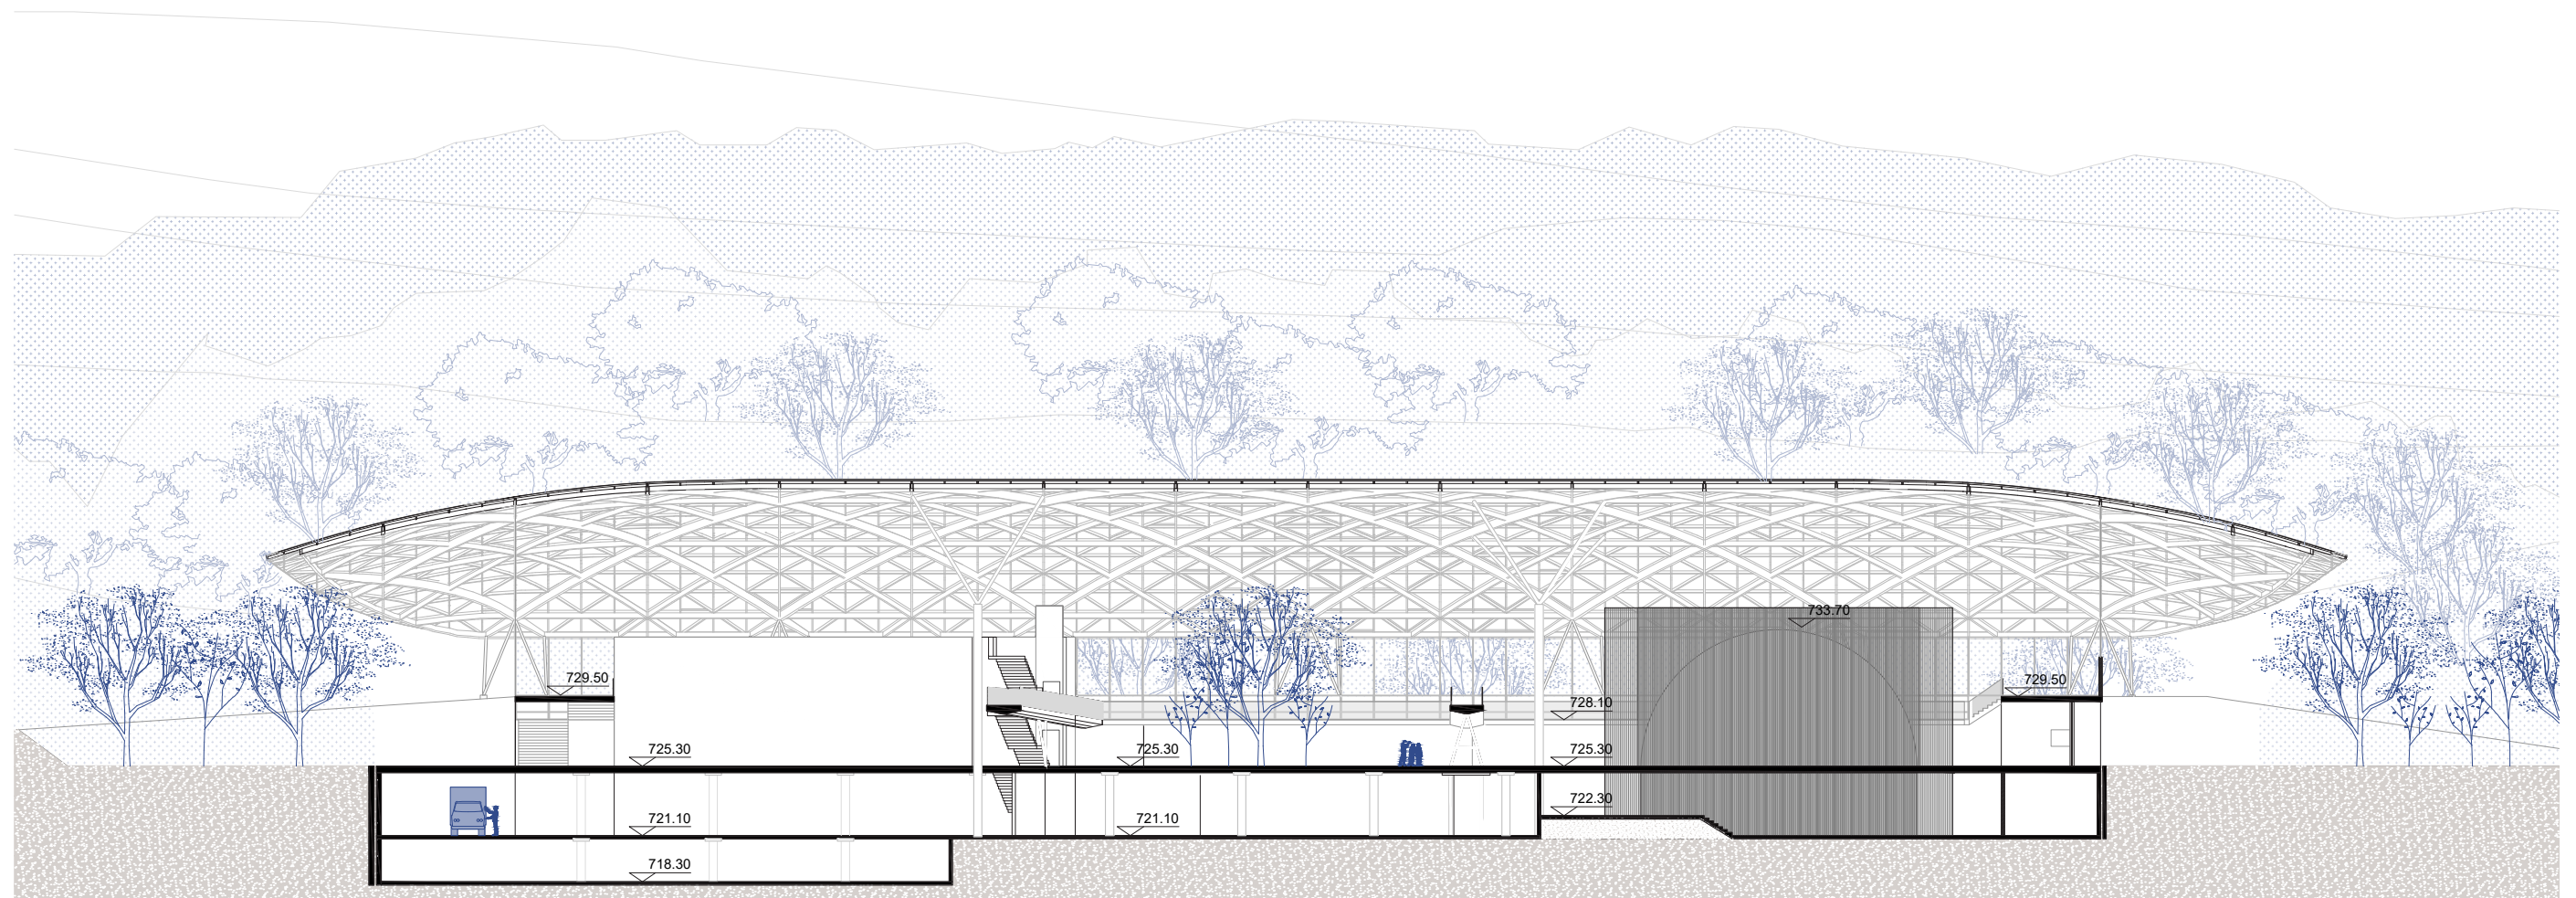

CORTE C
ESC 1:400

0 2 5 10 20



Praça de Acesso



Praça de Acesso



Praça de Acesso - Bilheteria



Saguão principal - Acolhimento do público e exposições




Saguão principal - Acolhimento do público e exposições



Salão expositivo I - Setor Sul




Salão expositivo II Setor Sul

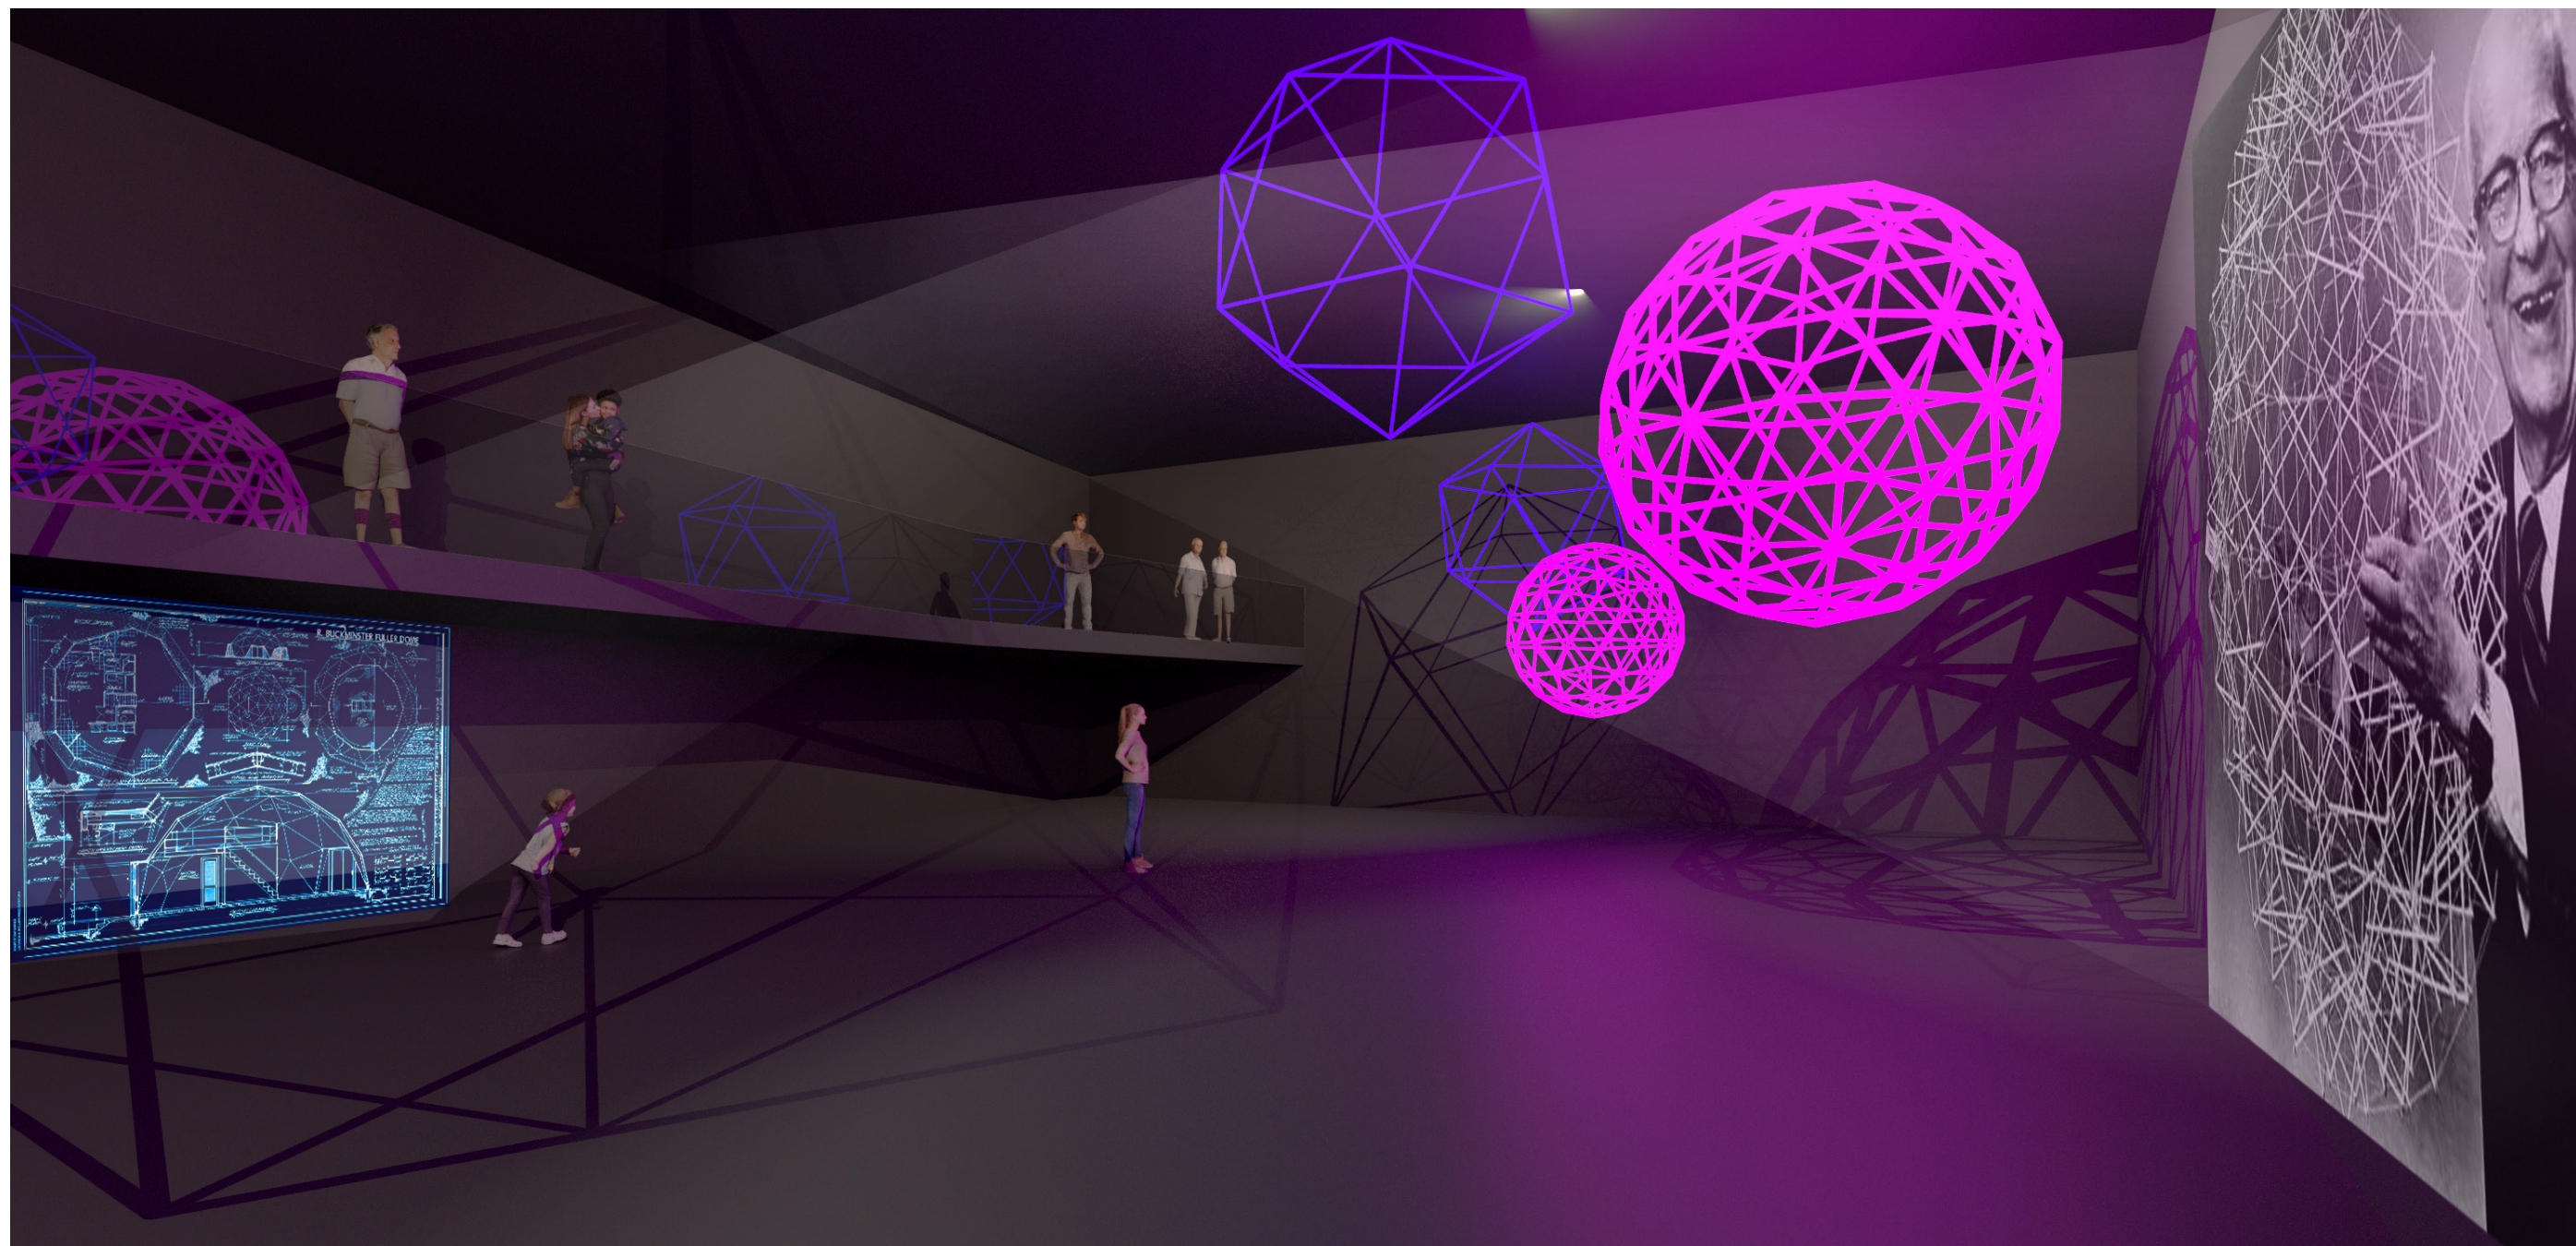

Salão expositivo - Setor Noroeste




Saguão principal - Terraço/ Restaurante

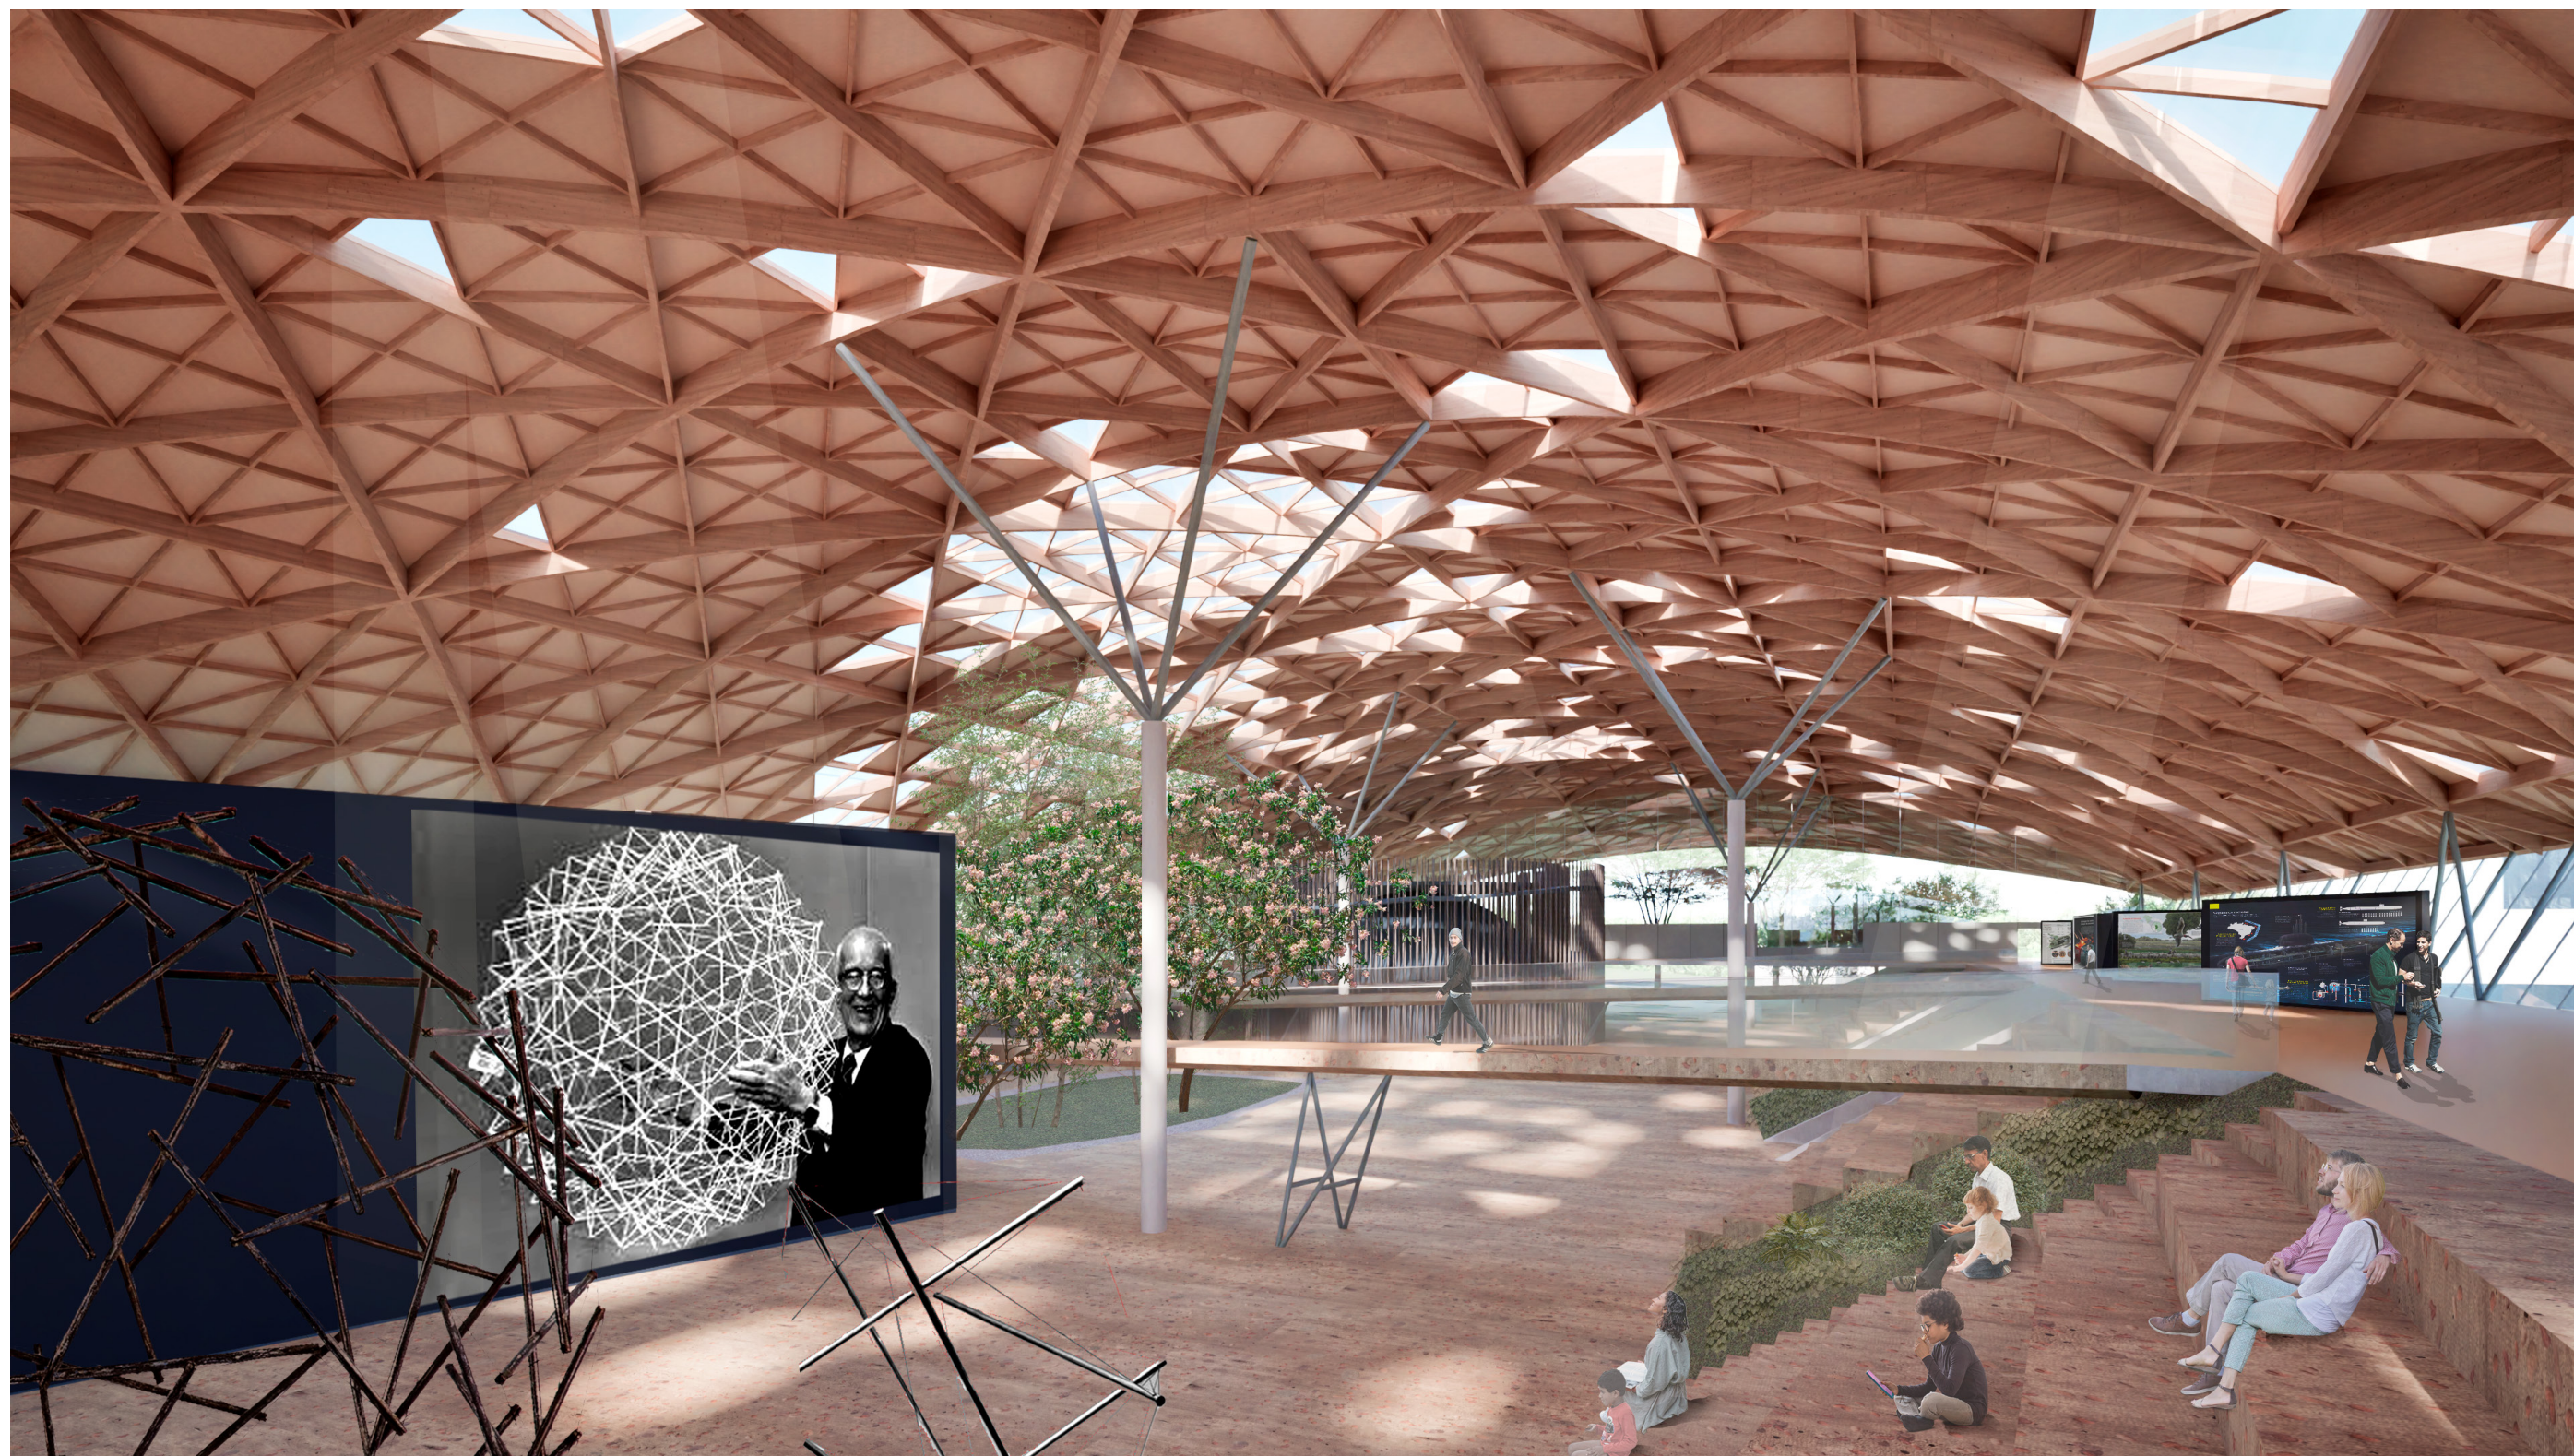

Saguão principal - Acolhimento do público e exposições



Parque expositivo externo - Frente Oeste

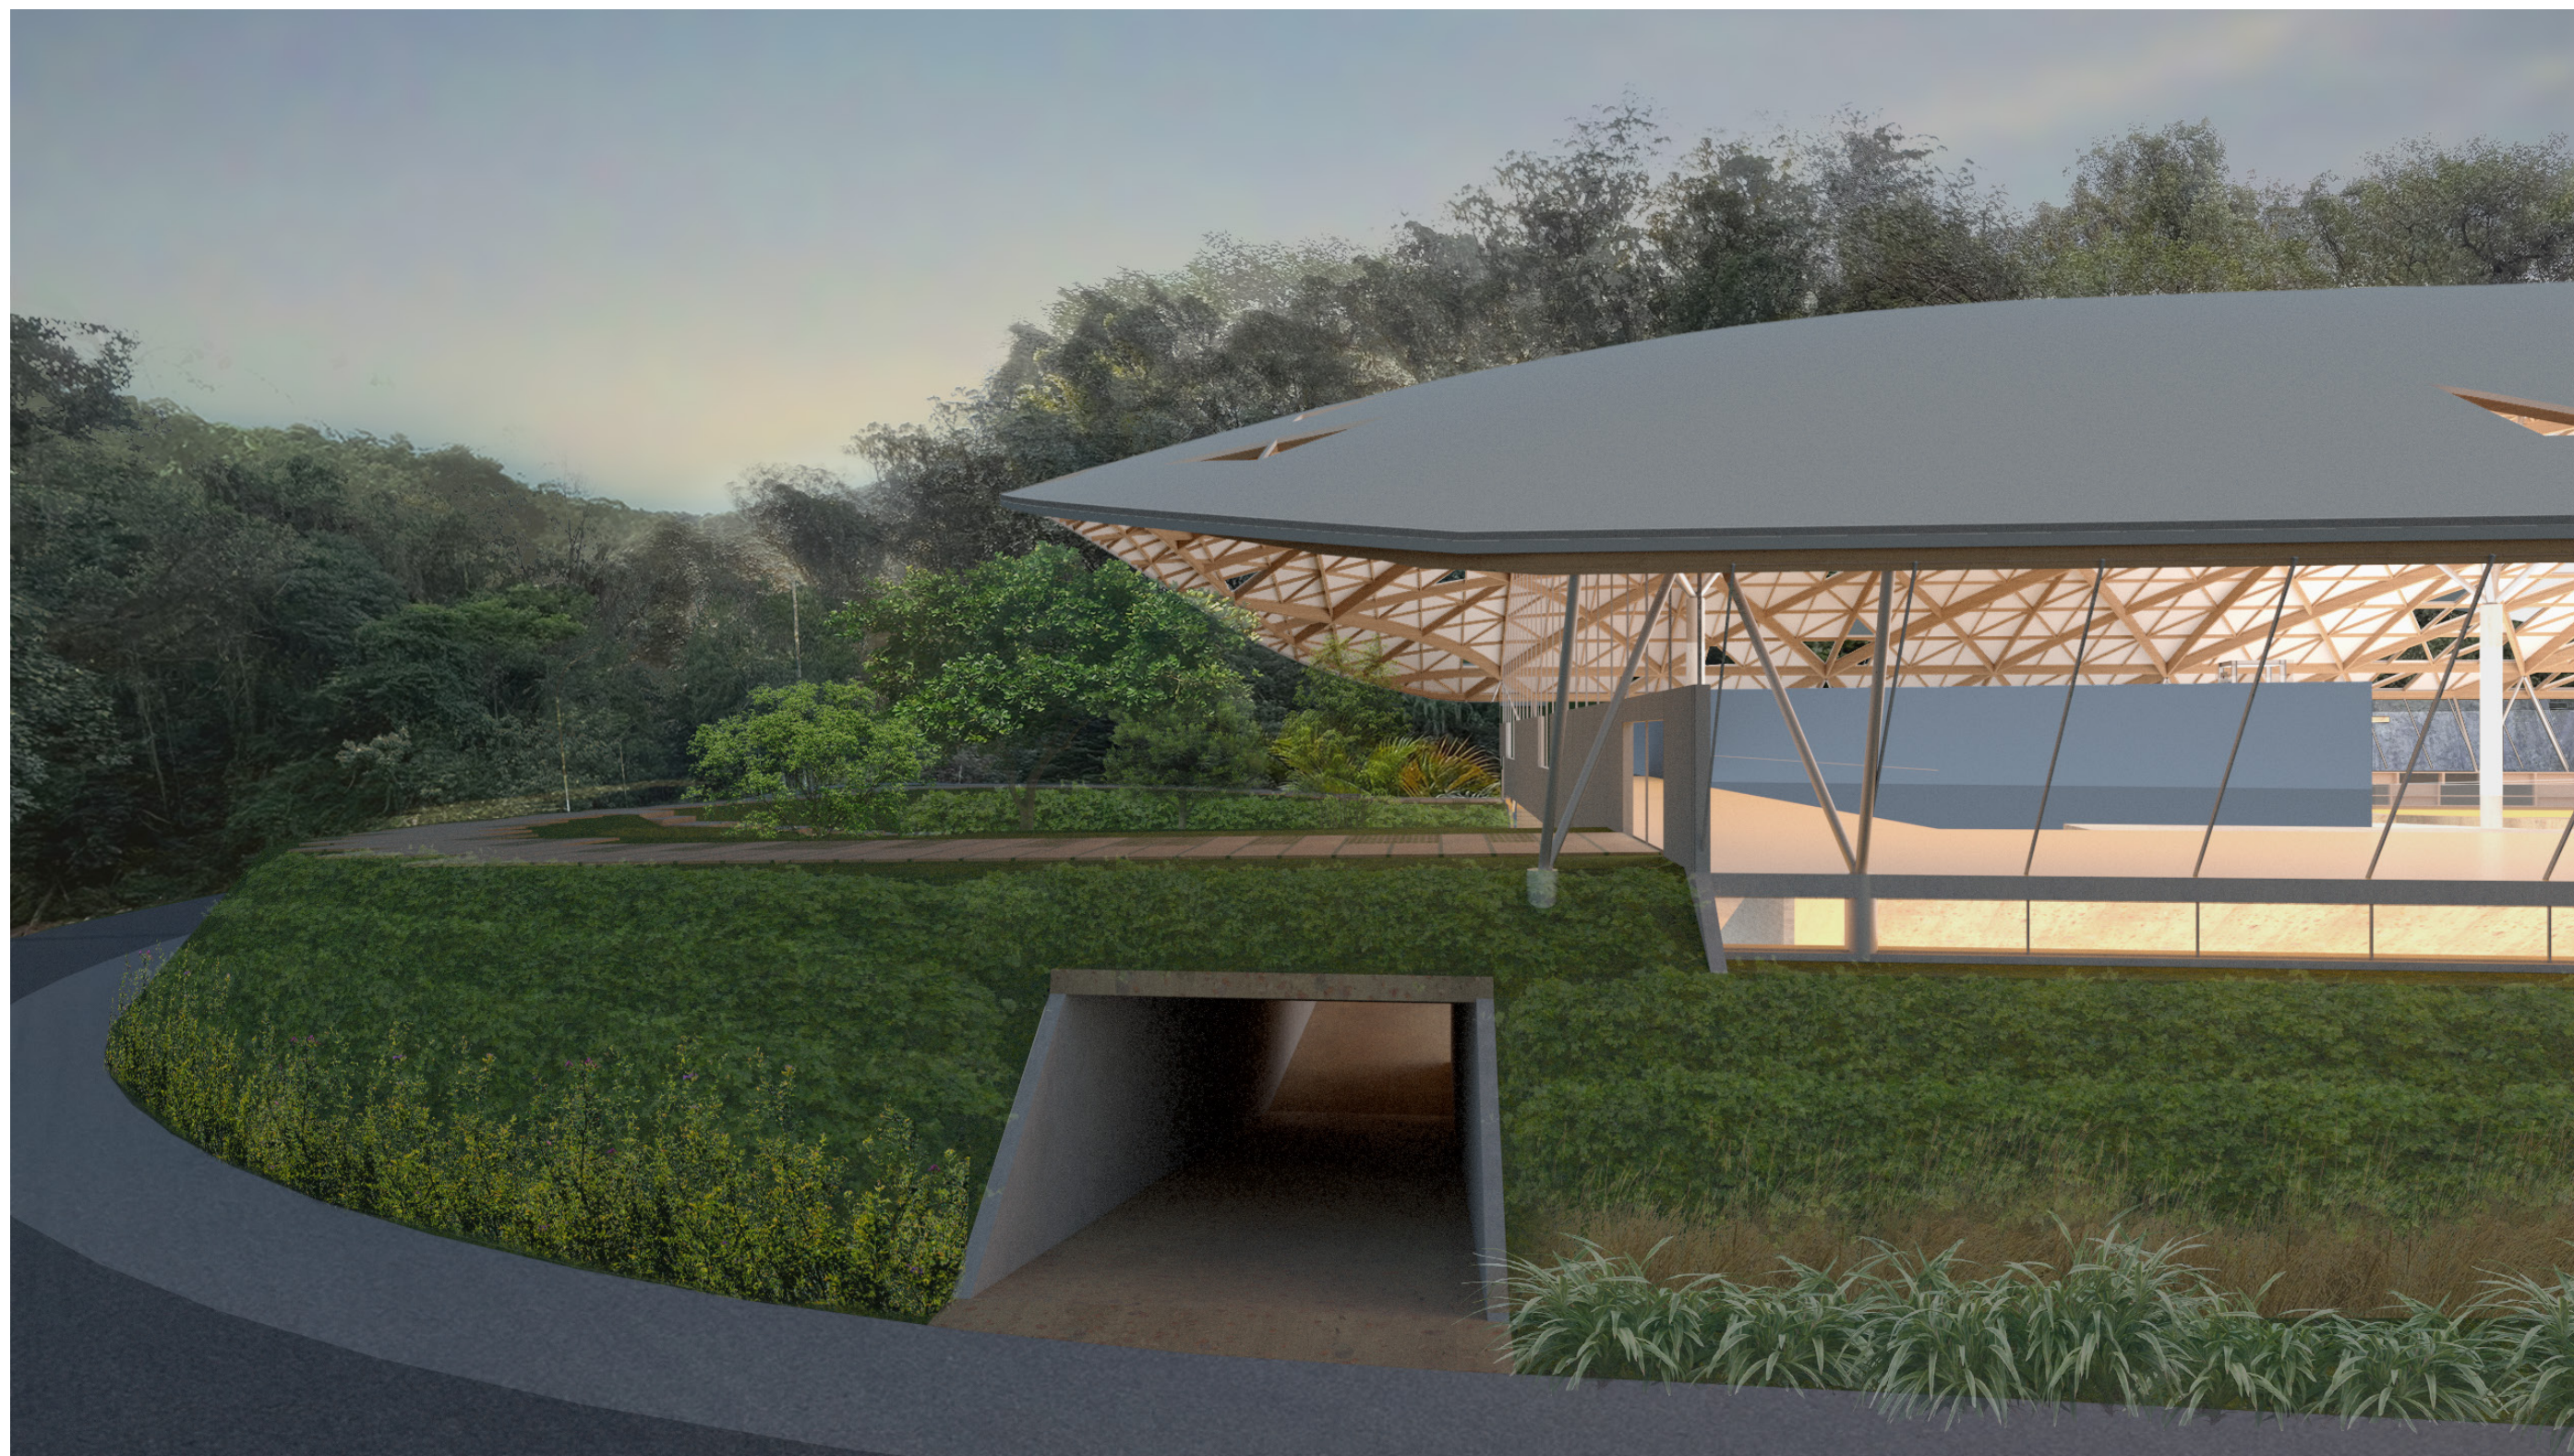

Frente Sudoeste - Acesso às áreas técnicas



Implantação - Museu e edifício anexo