


# HABITAÇÃO ESTUDANTIL UNIFESP

Osasco, SP | 2015-2016


Concurso Nacional - 1º Prêmio



volume  
construído

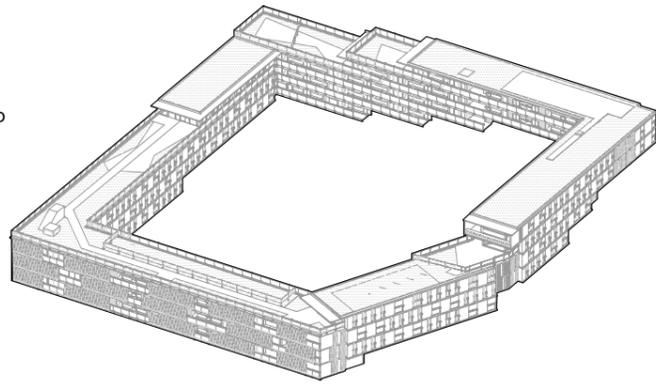

apartamentos  
estudantis e  
terraços

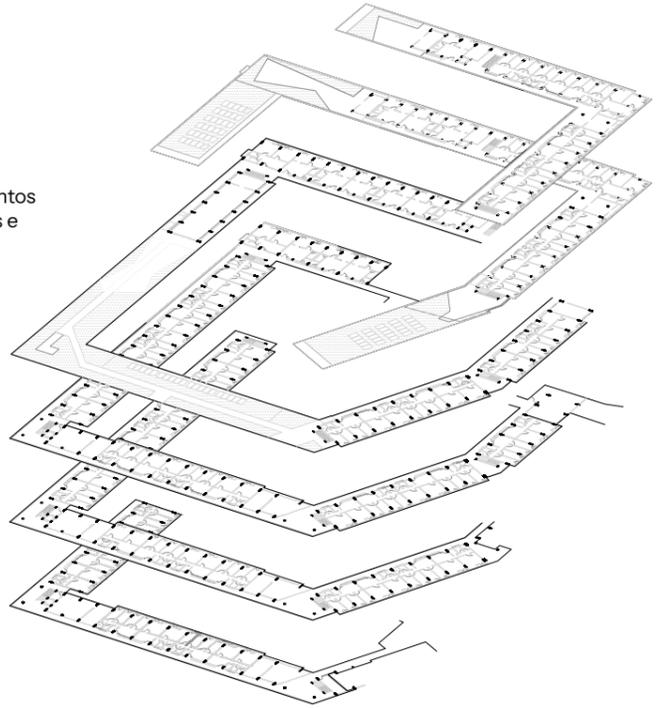


espaços públicos  
e usos coletivos



ORGANIZAÇÃO GERAL

HABITAÇÃO ESTUDANTIL UNIFESP

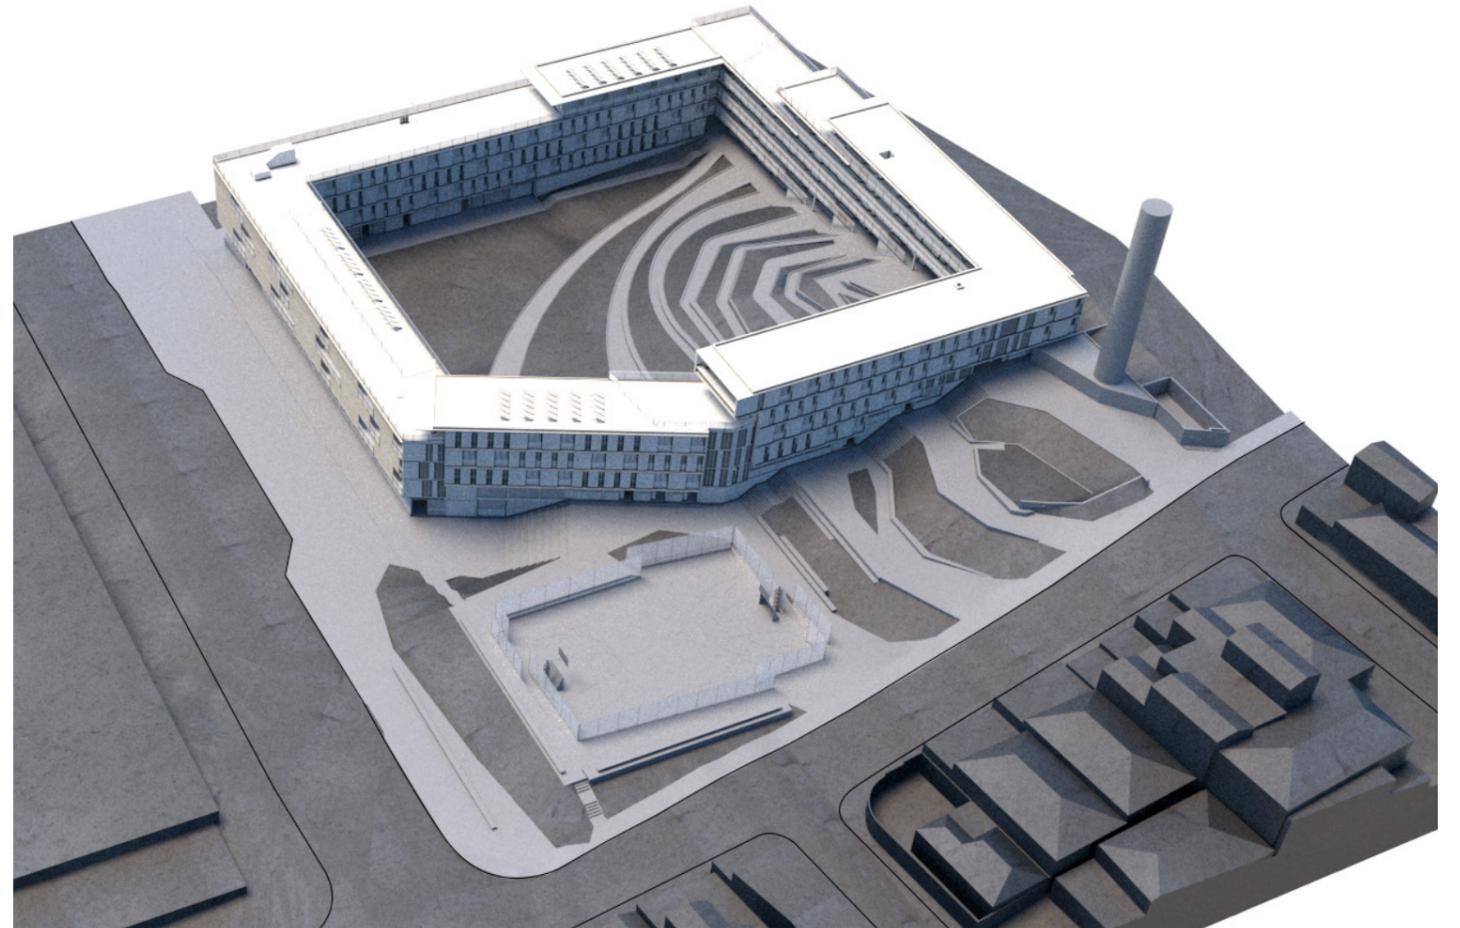

H+F

# N0\*772.50

ESCALA 1:400



## RESUMO GERAL DAS ÁREAS

### NÚCLEOS DE MORADIA (5.176,22M<sup>2</sup>):

QUARTO INDIVIDUAL - 37 UNIDADES - 2.057,51M<sup>2</sup>

QUARTO COMPARTILHADO - 36 UNIDADES - 1995,21M<sup>2</sup>

QUARTO FAMÍLIA - 25 UNIDADES - 1.123,50M<sup>2</sup>

### USO COLETIVO INTERMEDIÁRIO (562,73M<sup>2</sup>):

ESPAÇO DE ESTAR - 10 UNIDADES - 377,76M<sup>2</sup>

ESPAÇO DE ESTUDO - 10 UNIDADES - 184,97M<sup>2</sup>

### USO COLETIVO GERAL (985,77M<sup>2</sup>)

ESPAÇO MULTIUSO - 145,00M<sup>2</sup>

BIBLIOTECA COMUNITÁRIA - 136,87M<sup>2</sup>

CINECLUBE E MINITEATRO - 138,09M<sup>2</sup>

SALA DE JOGOS - 197,85M<sup>2</sup>

ATELIÊ COMUNITÁRIO - 54,36M<sup>2</sup>

COZINHA CENTRAL E COPA - 88,13M<sup>2</sup>


LAVANDERIA CENTRAL - 58,03M<sup>2</sup>

ACADEMIA DE GINÁSTICA - 136,95M<sup>2</sup>

ÁREAS TÉCNICAS (318,88M<sup>2</sup>)


CIRCULAÇÃO (2.242,83M<sup>2</sup>)

TOTAL GERAL: 9.286,33M<sup>2</sup>

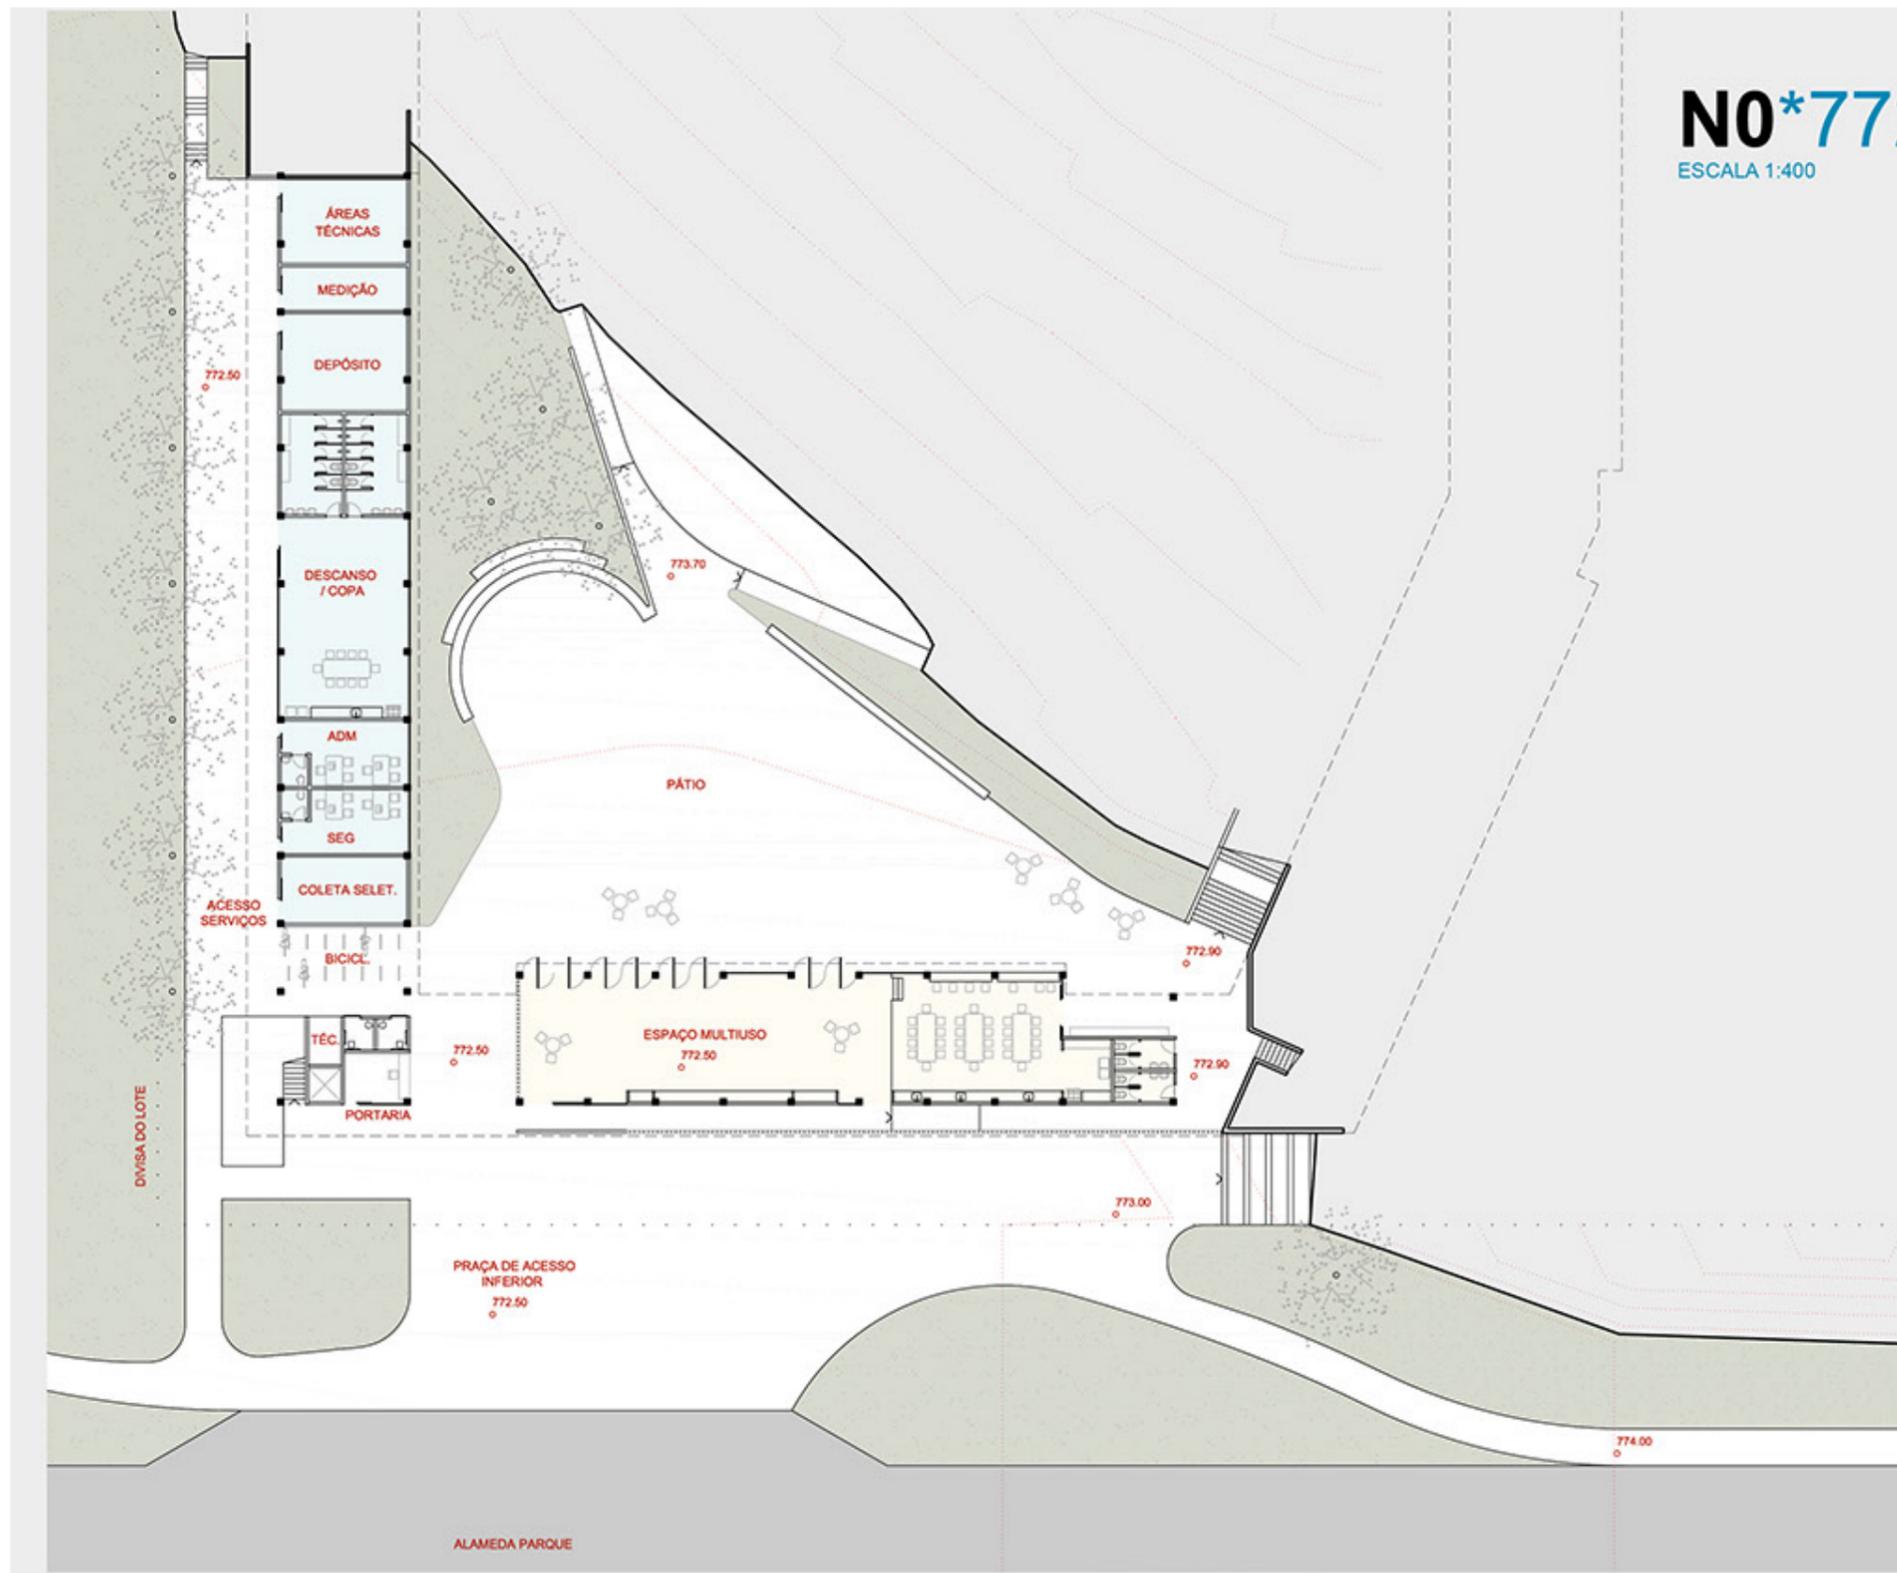


# N1\*776.10



ESCALA 1:500

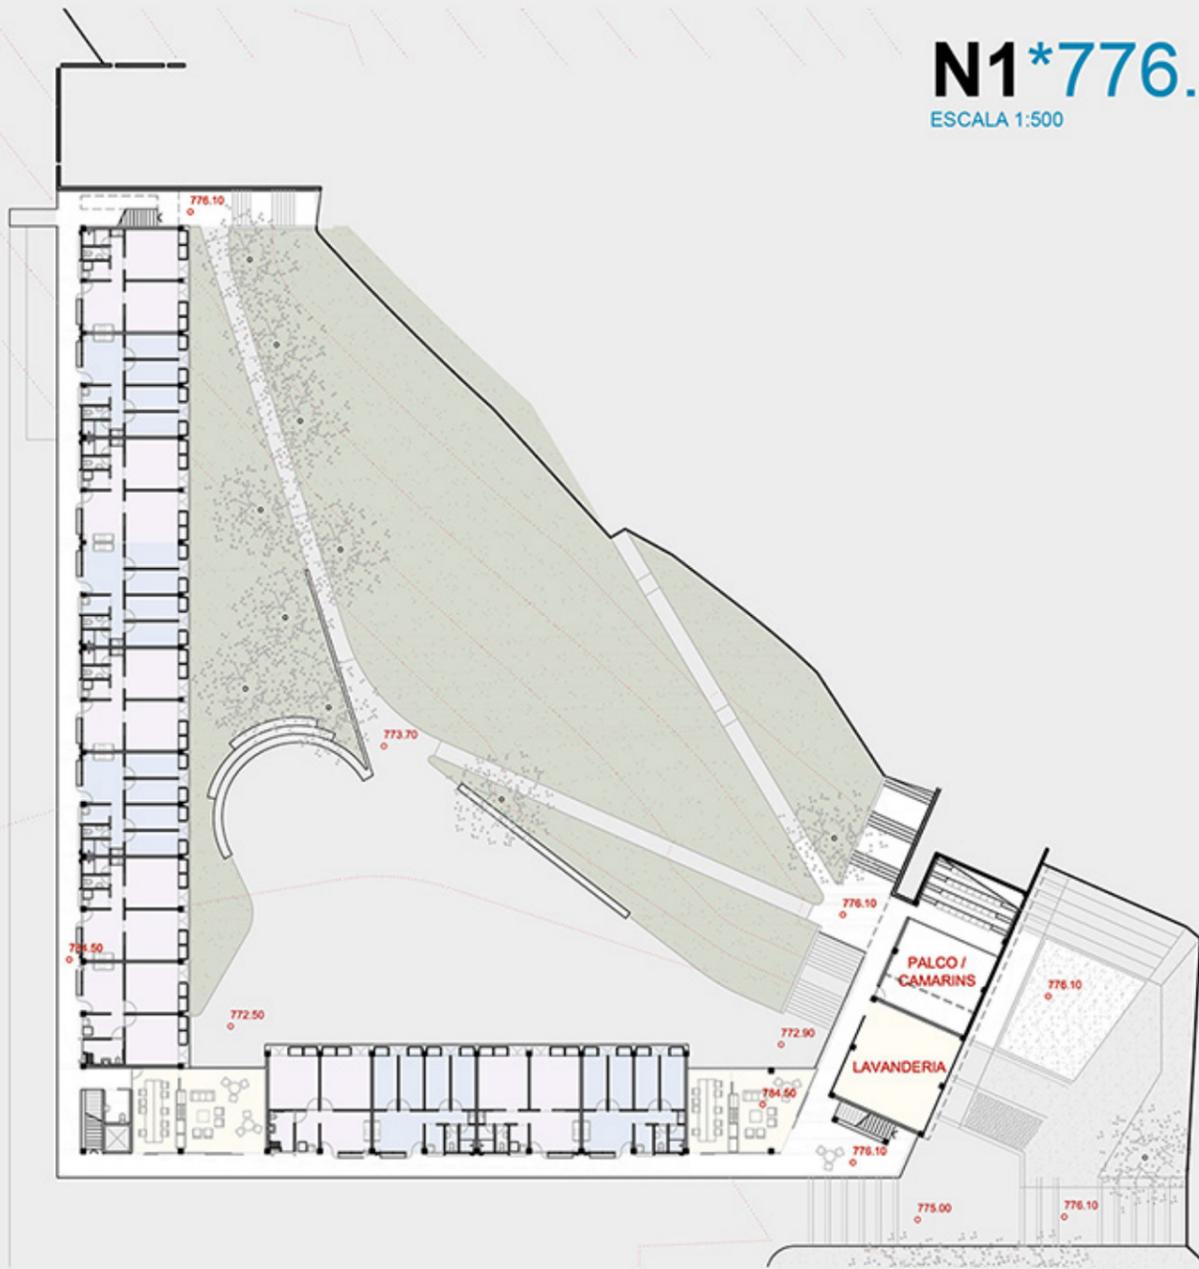

# N2\*778.90


ESCALA 1:500

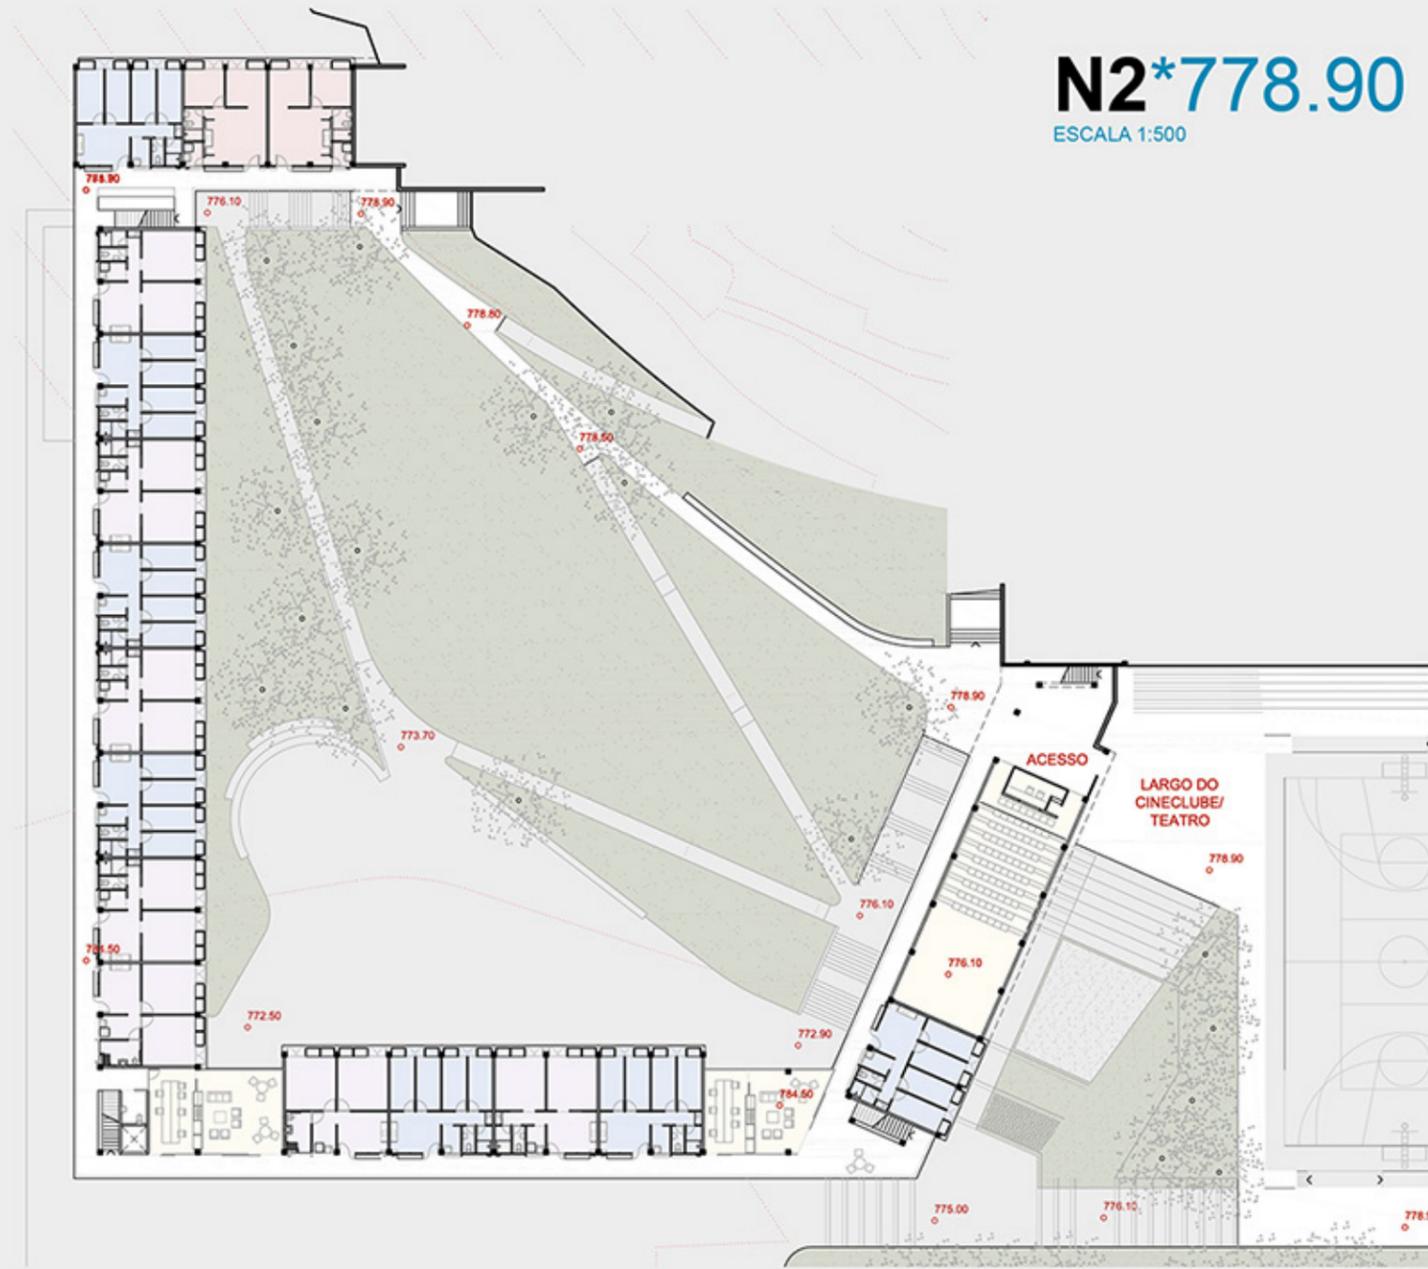

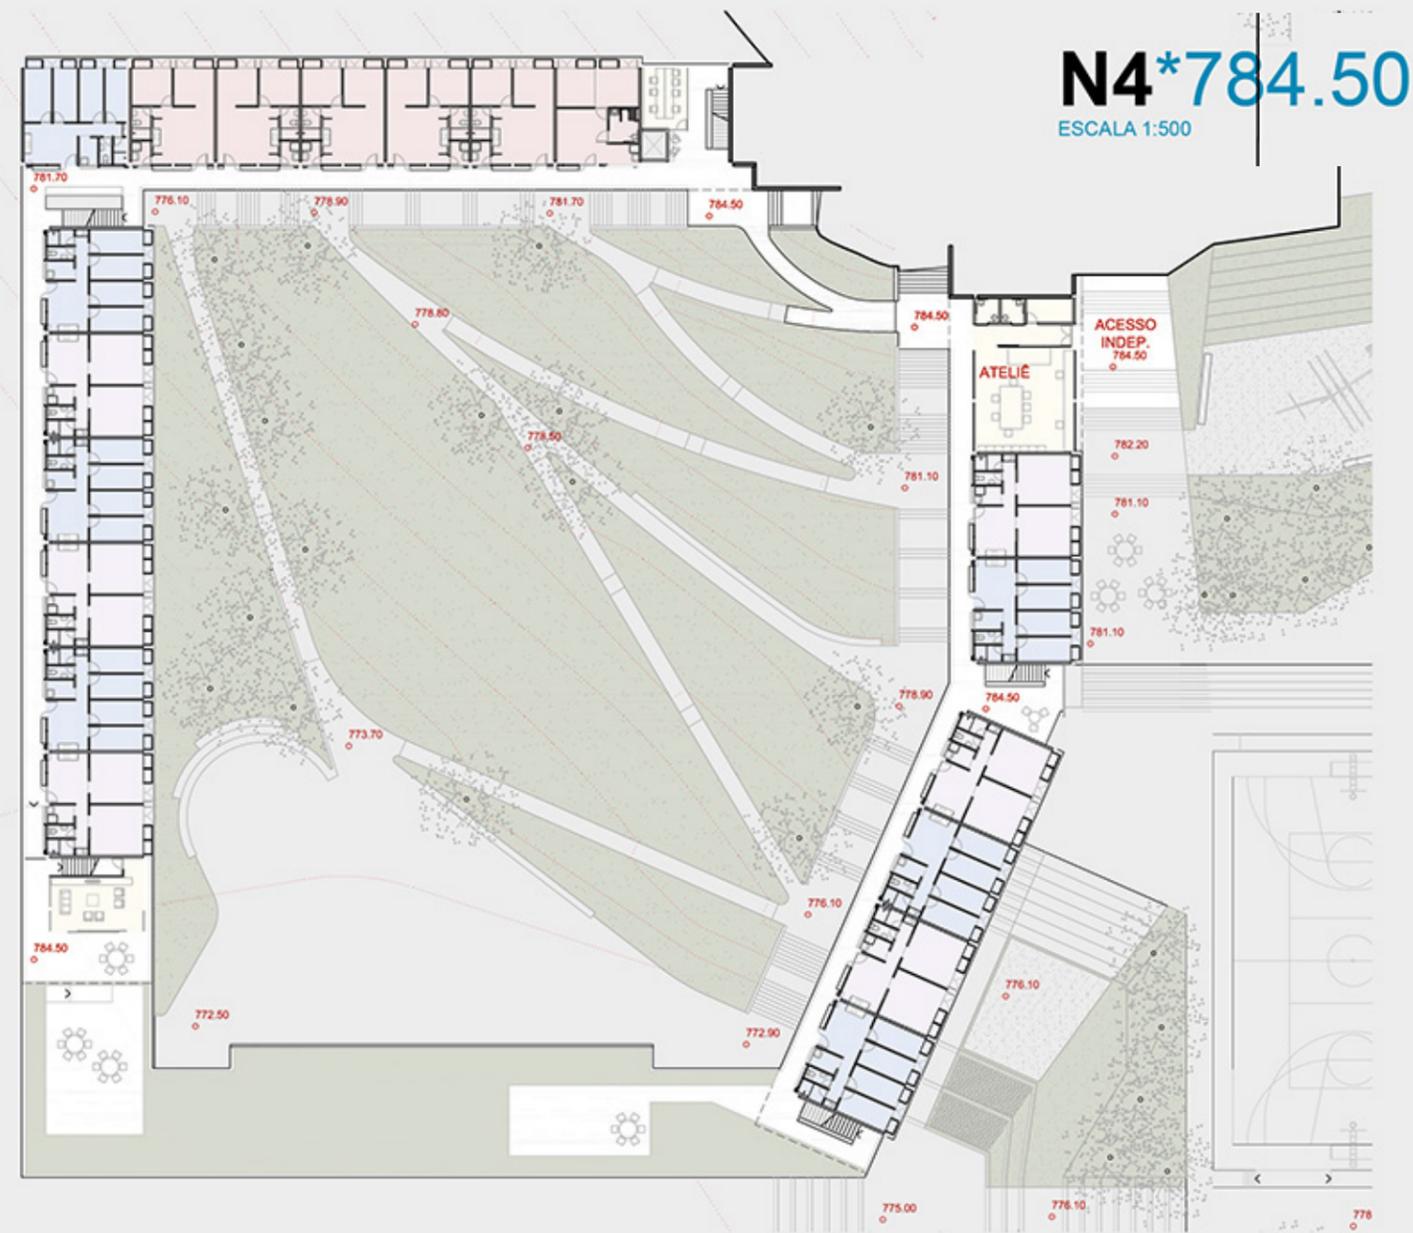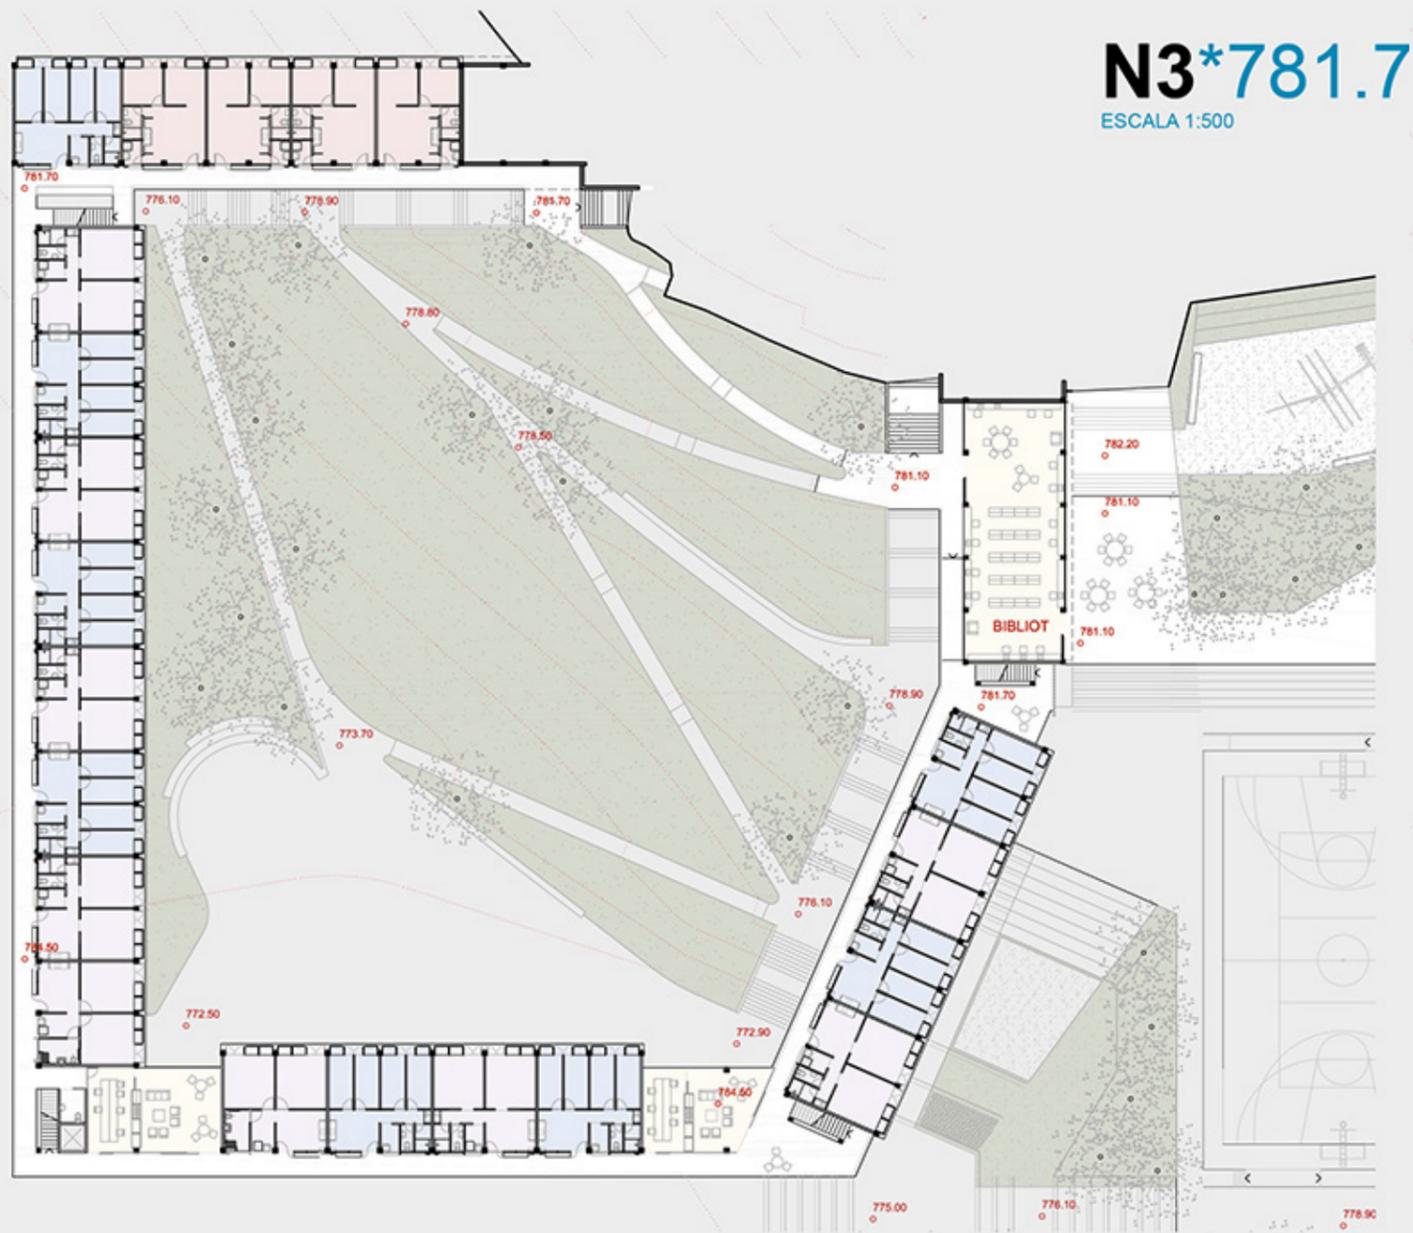

# N5\*787.30


ESCALA 1:400

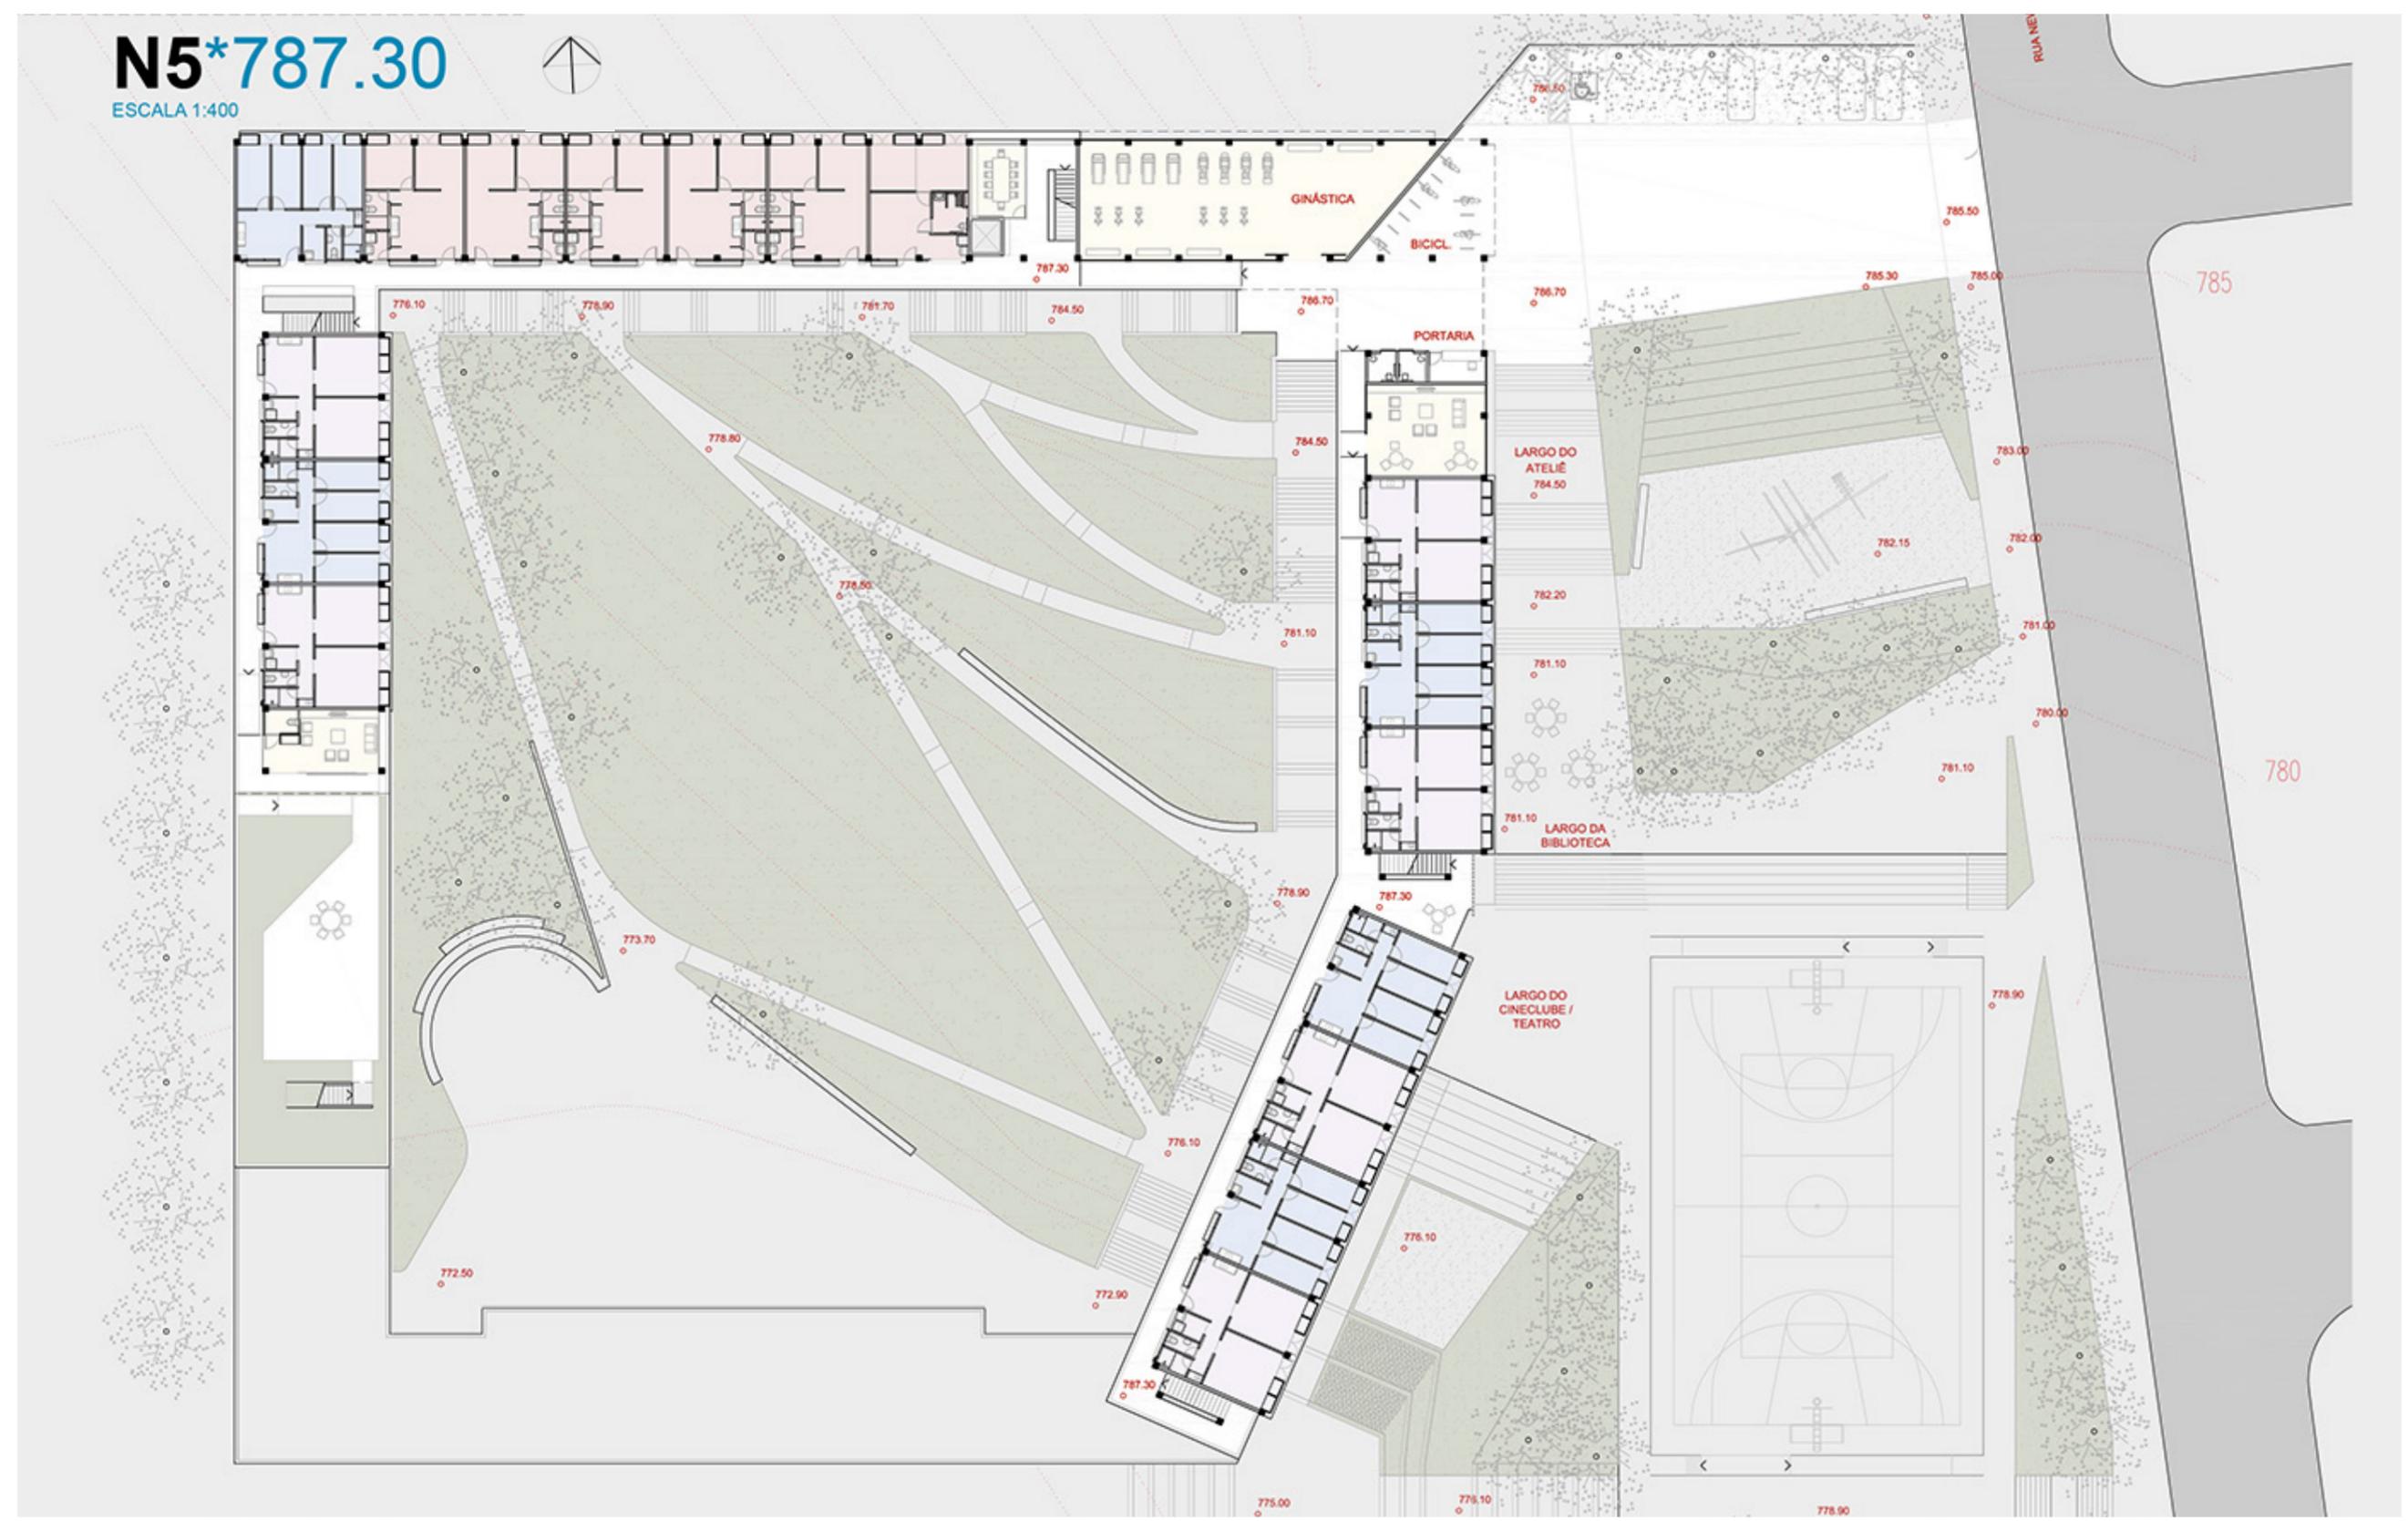




**N6\*790.10**

ESCALA 1:500

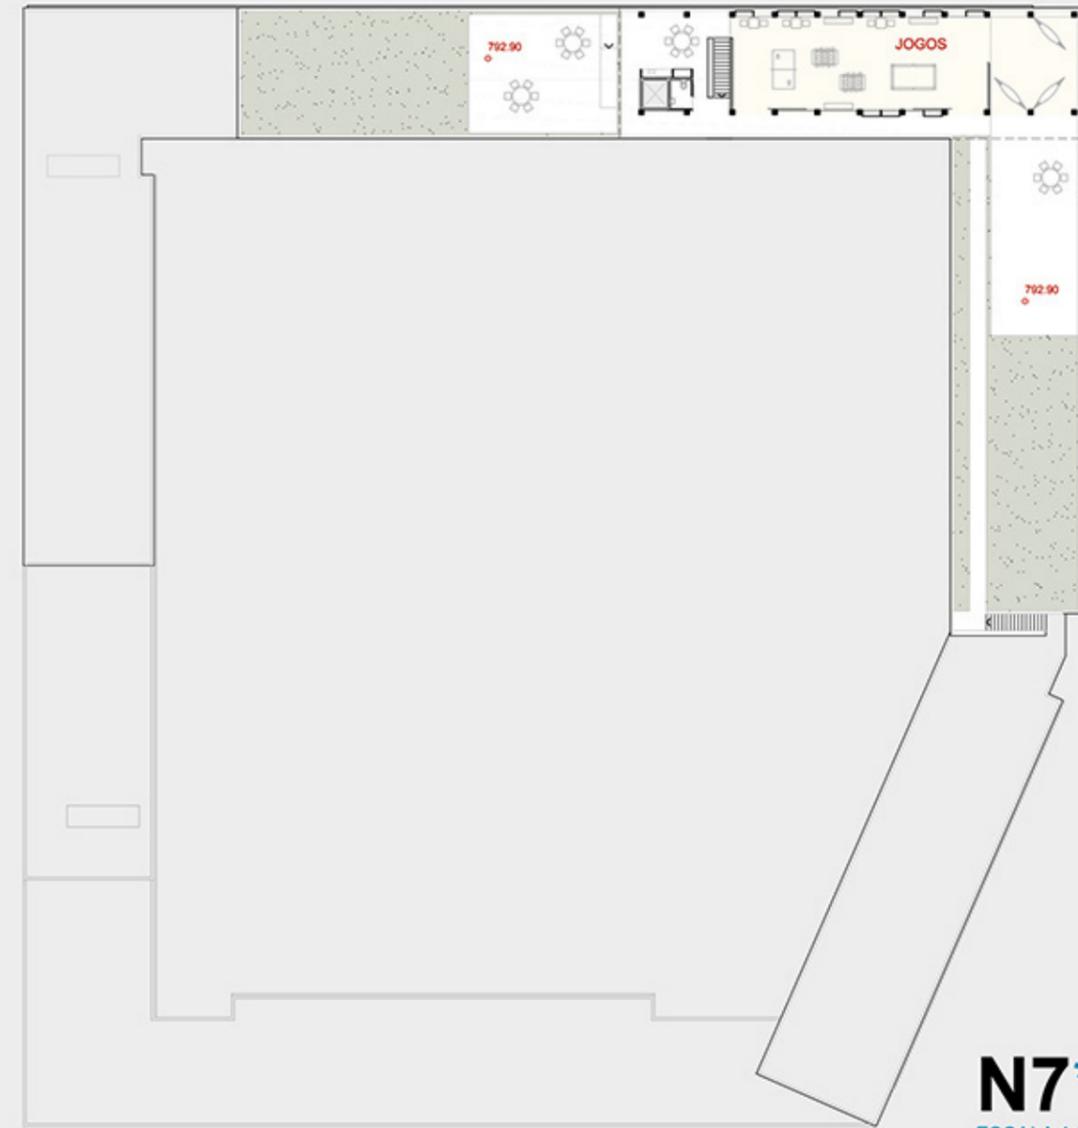

**N7\*792.90**

ESCALA 1:500

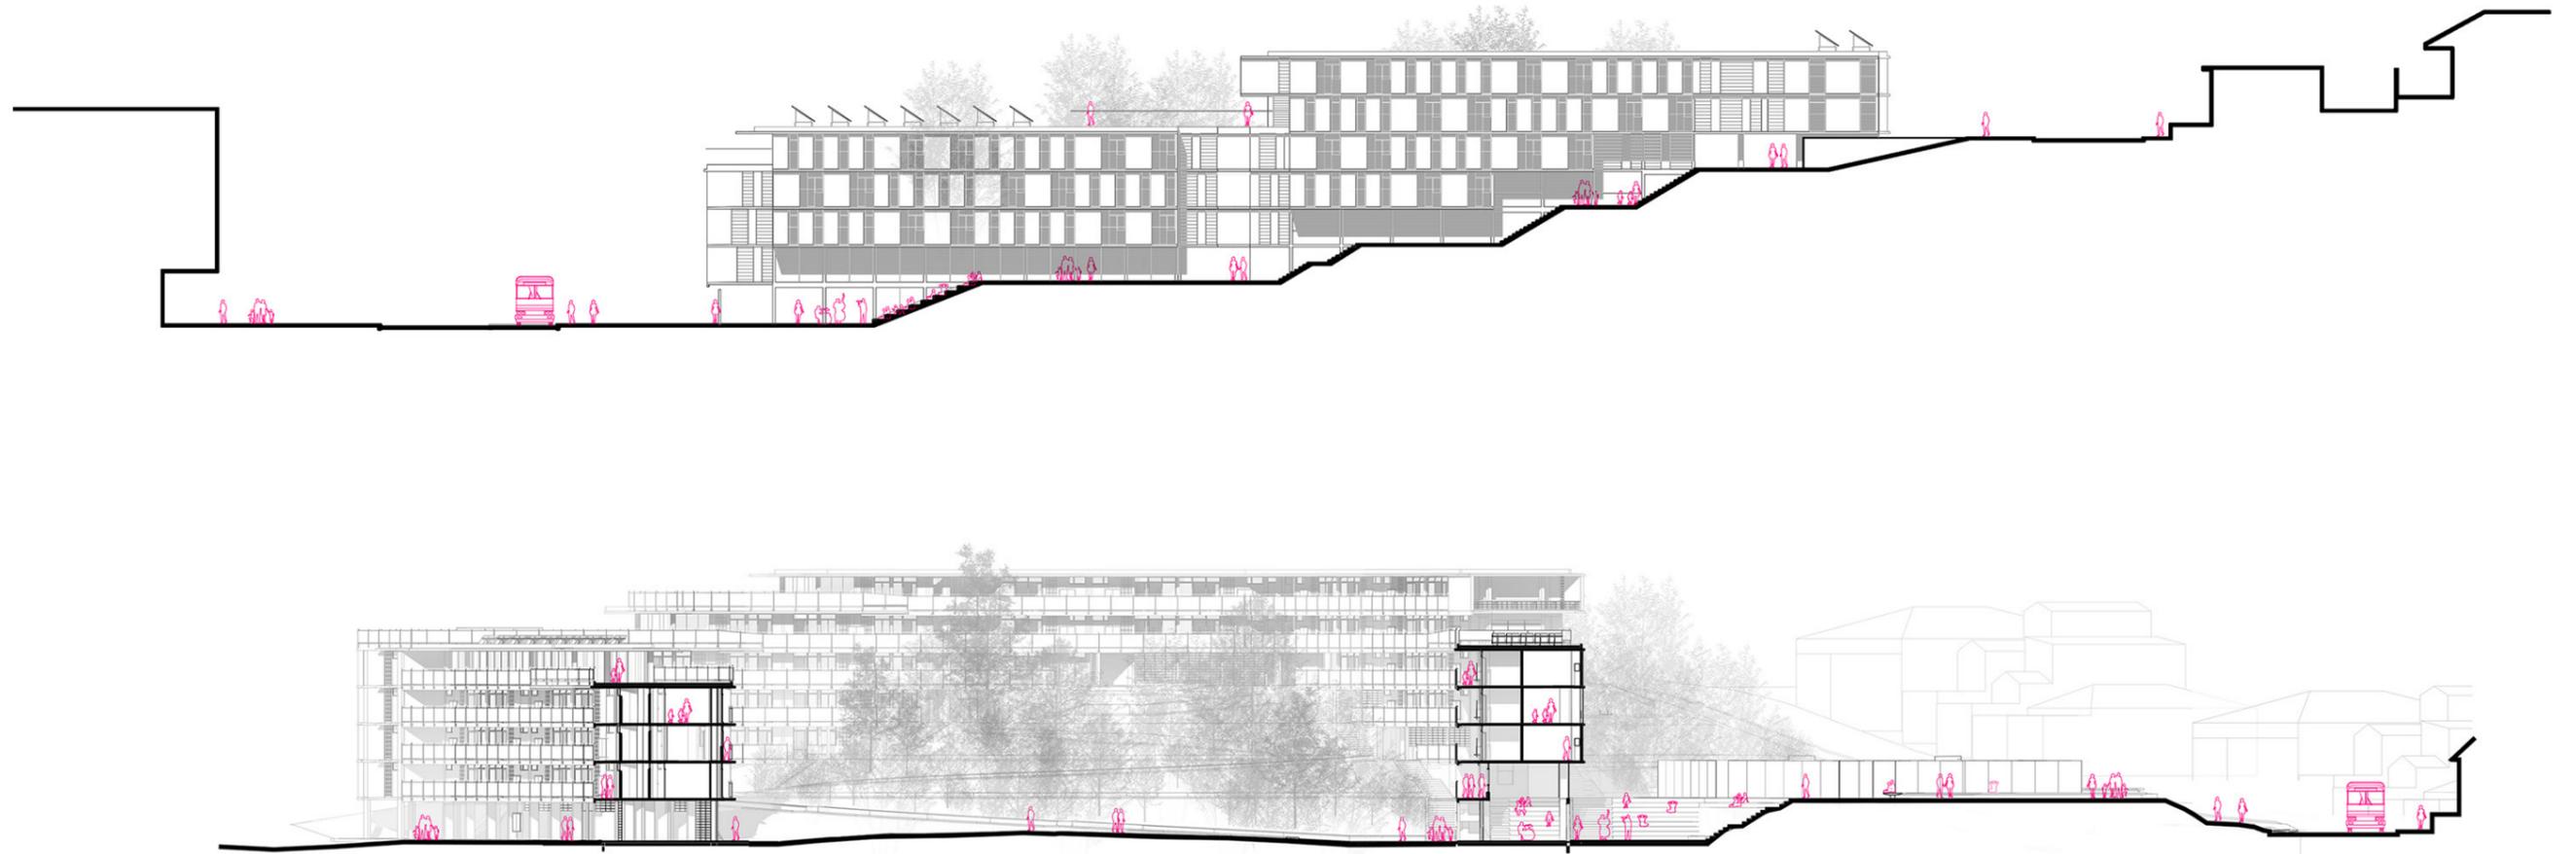

CORTES GERAIS

