


PRINCIPAIS AÇÕES



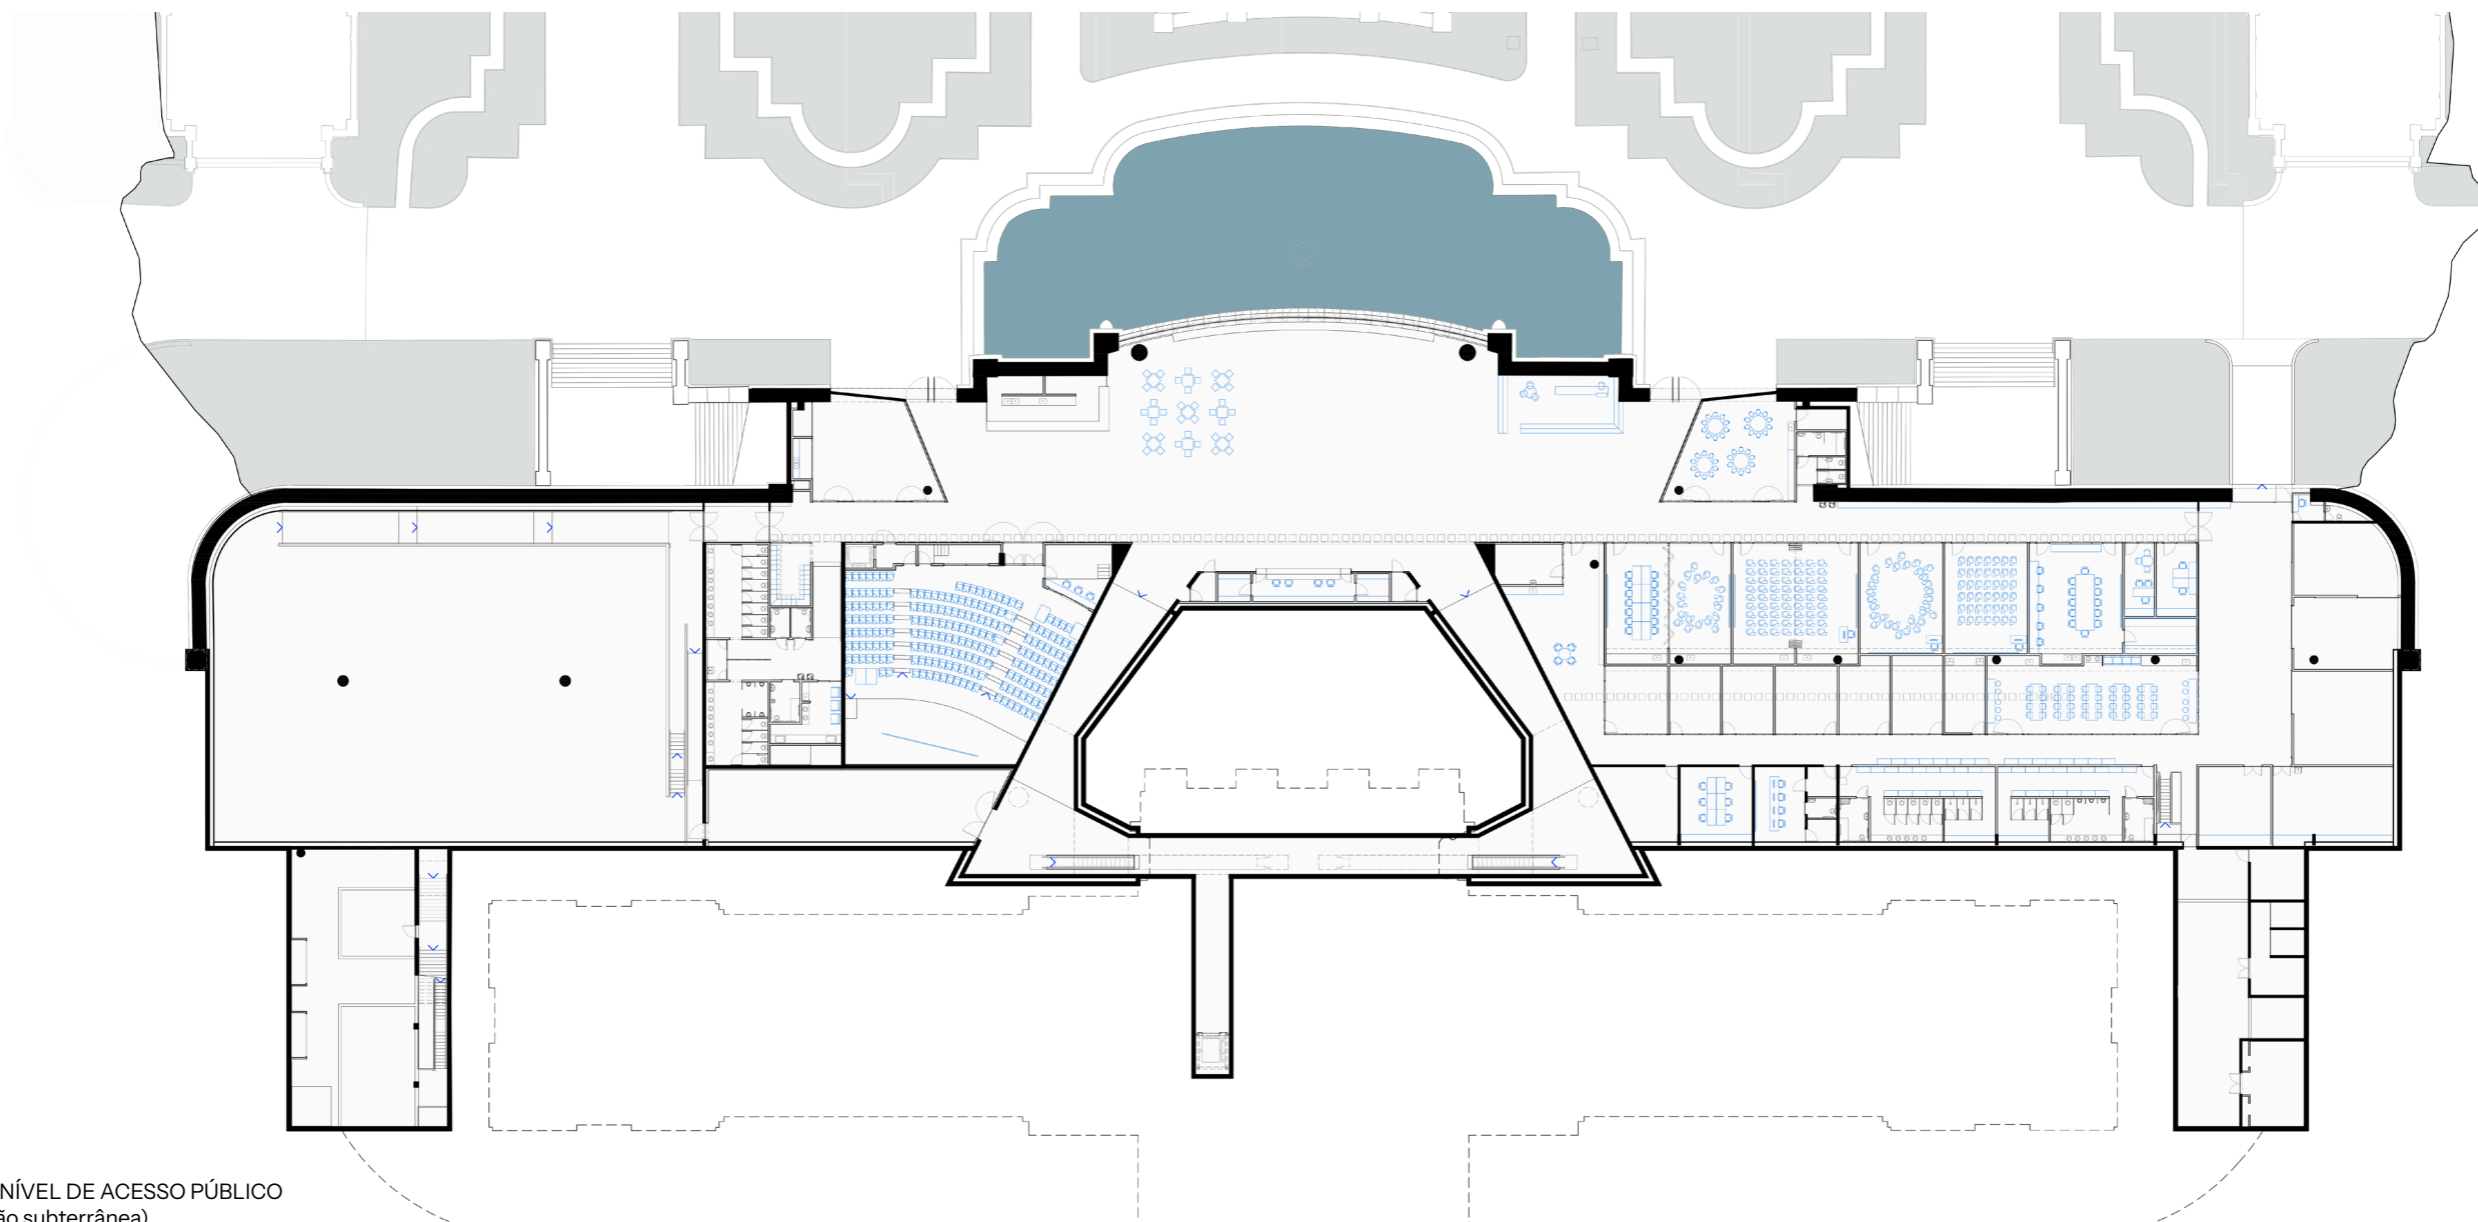


PLANTA NÍVEL DE ACESSO PÚBLICO
(ampliação subterrânea)





fotos: Nelson Kon



fotos: Nelson Kon

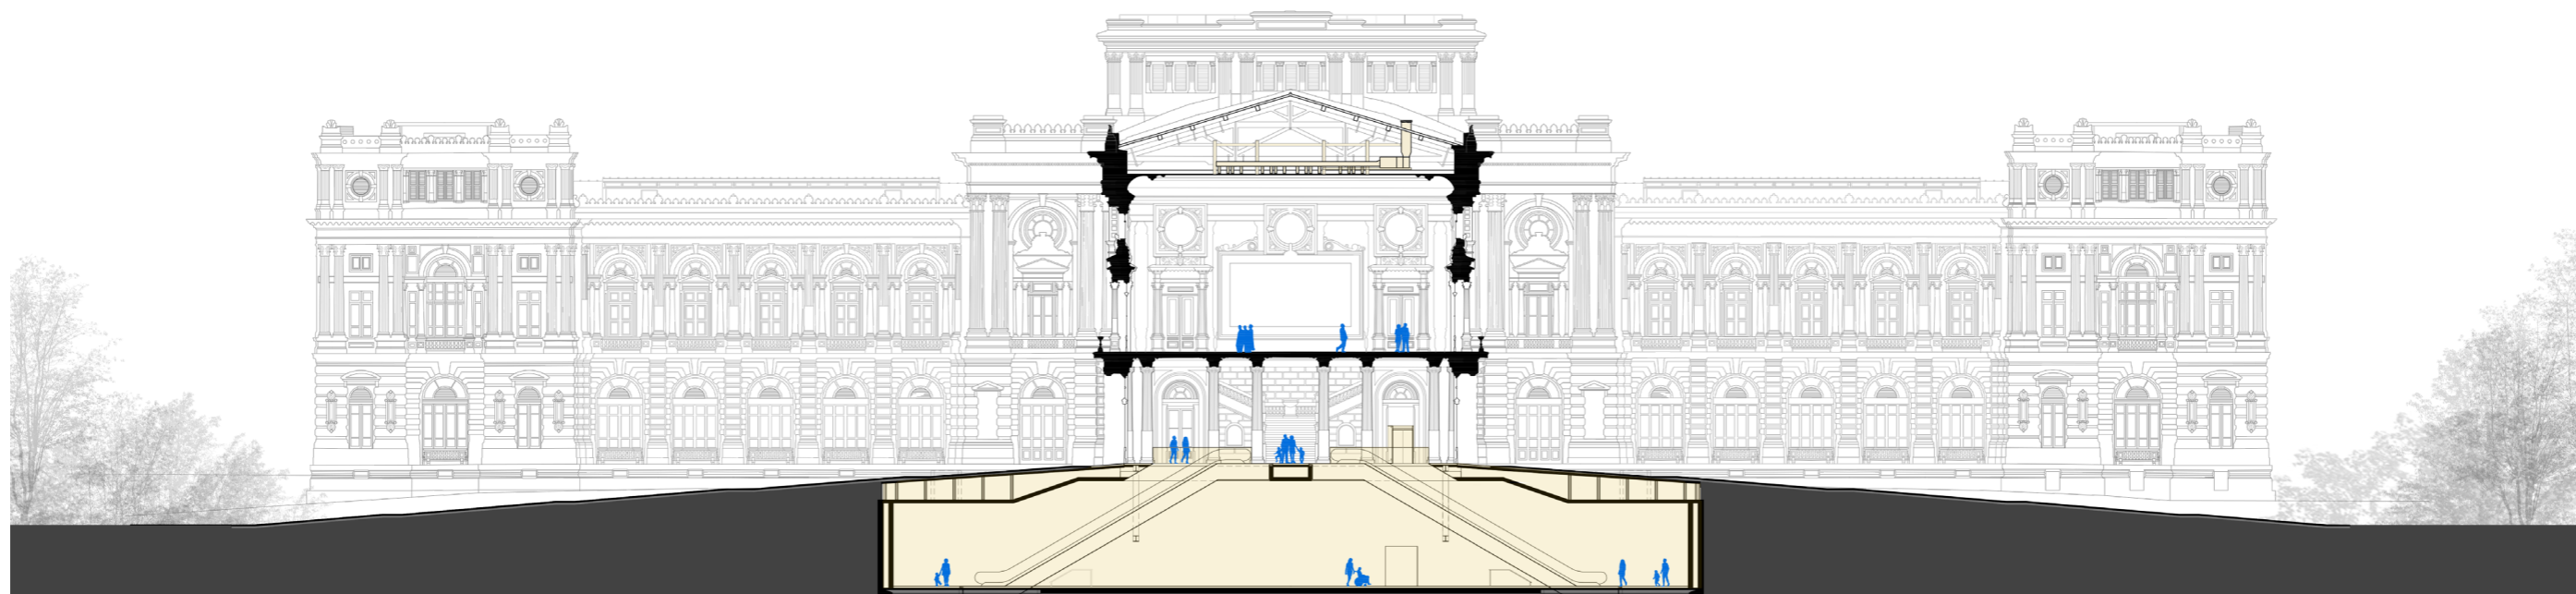


CORTE PELA CONEXÃO / ESCADAS ROLANTES / SALÃO NOBRE

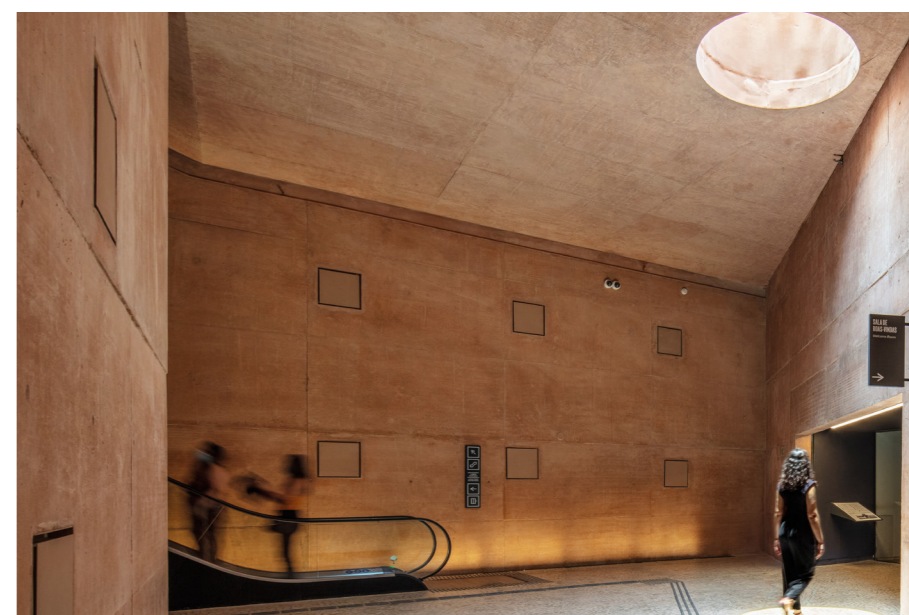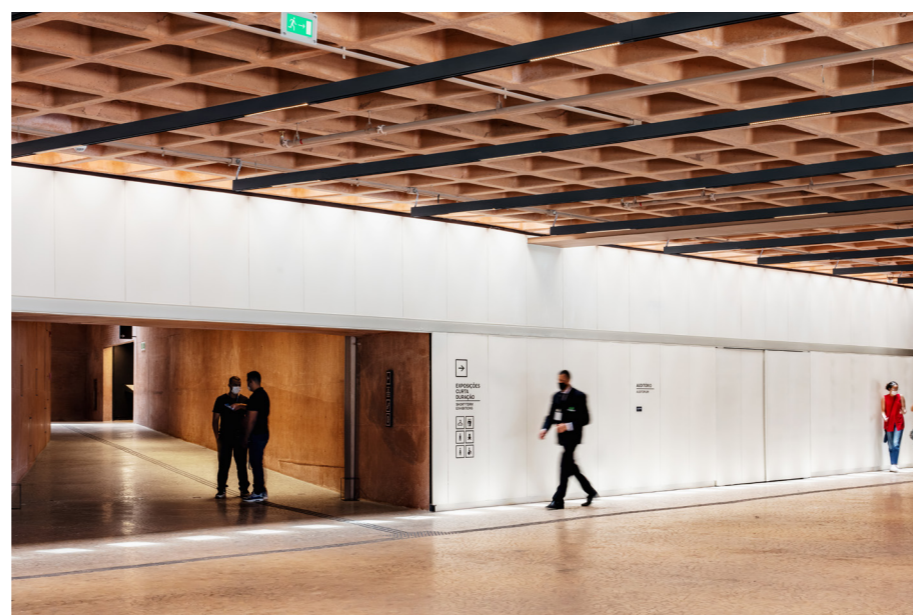





fotos: Nelson Kon




fotos: Nelson Kon

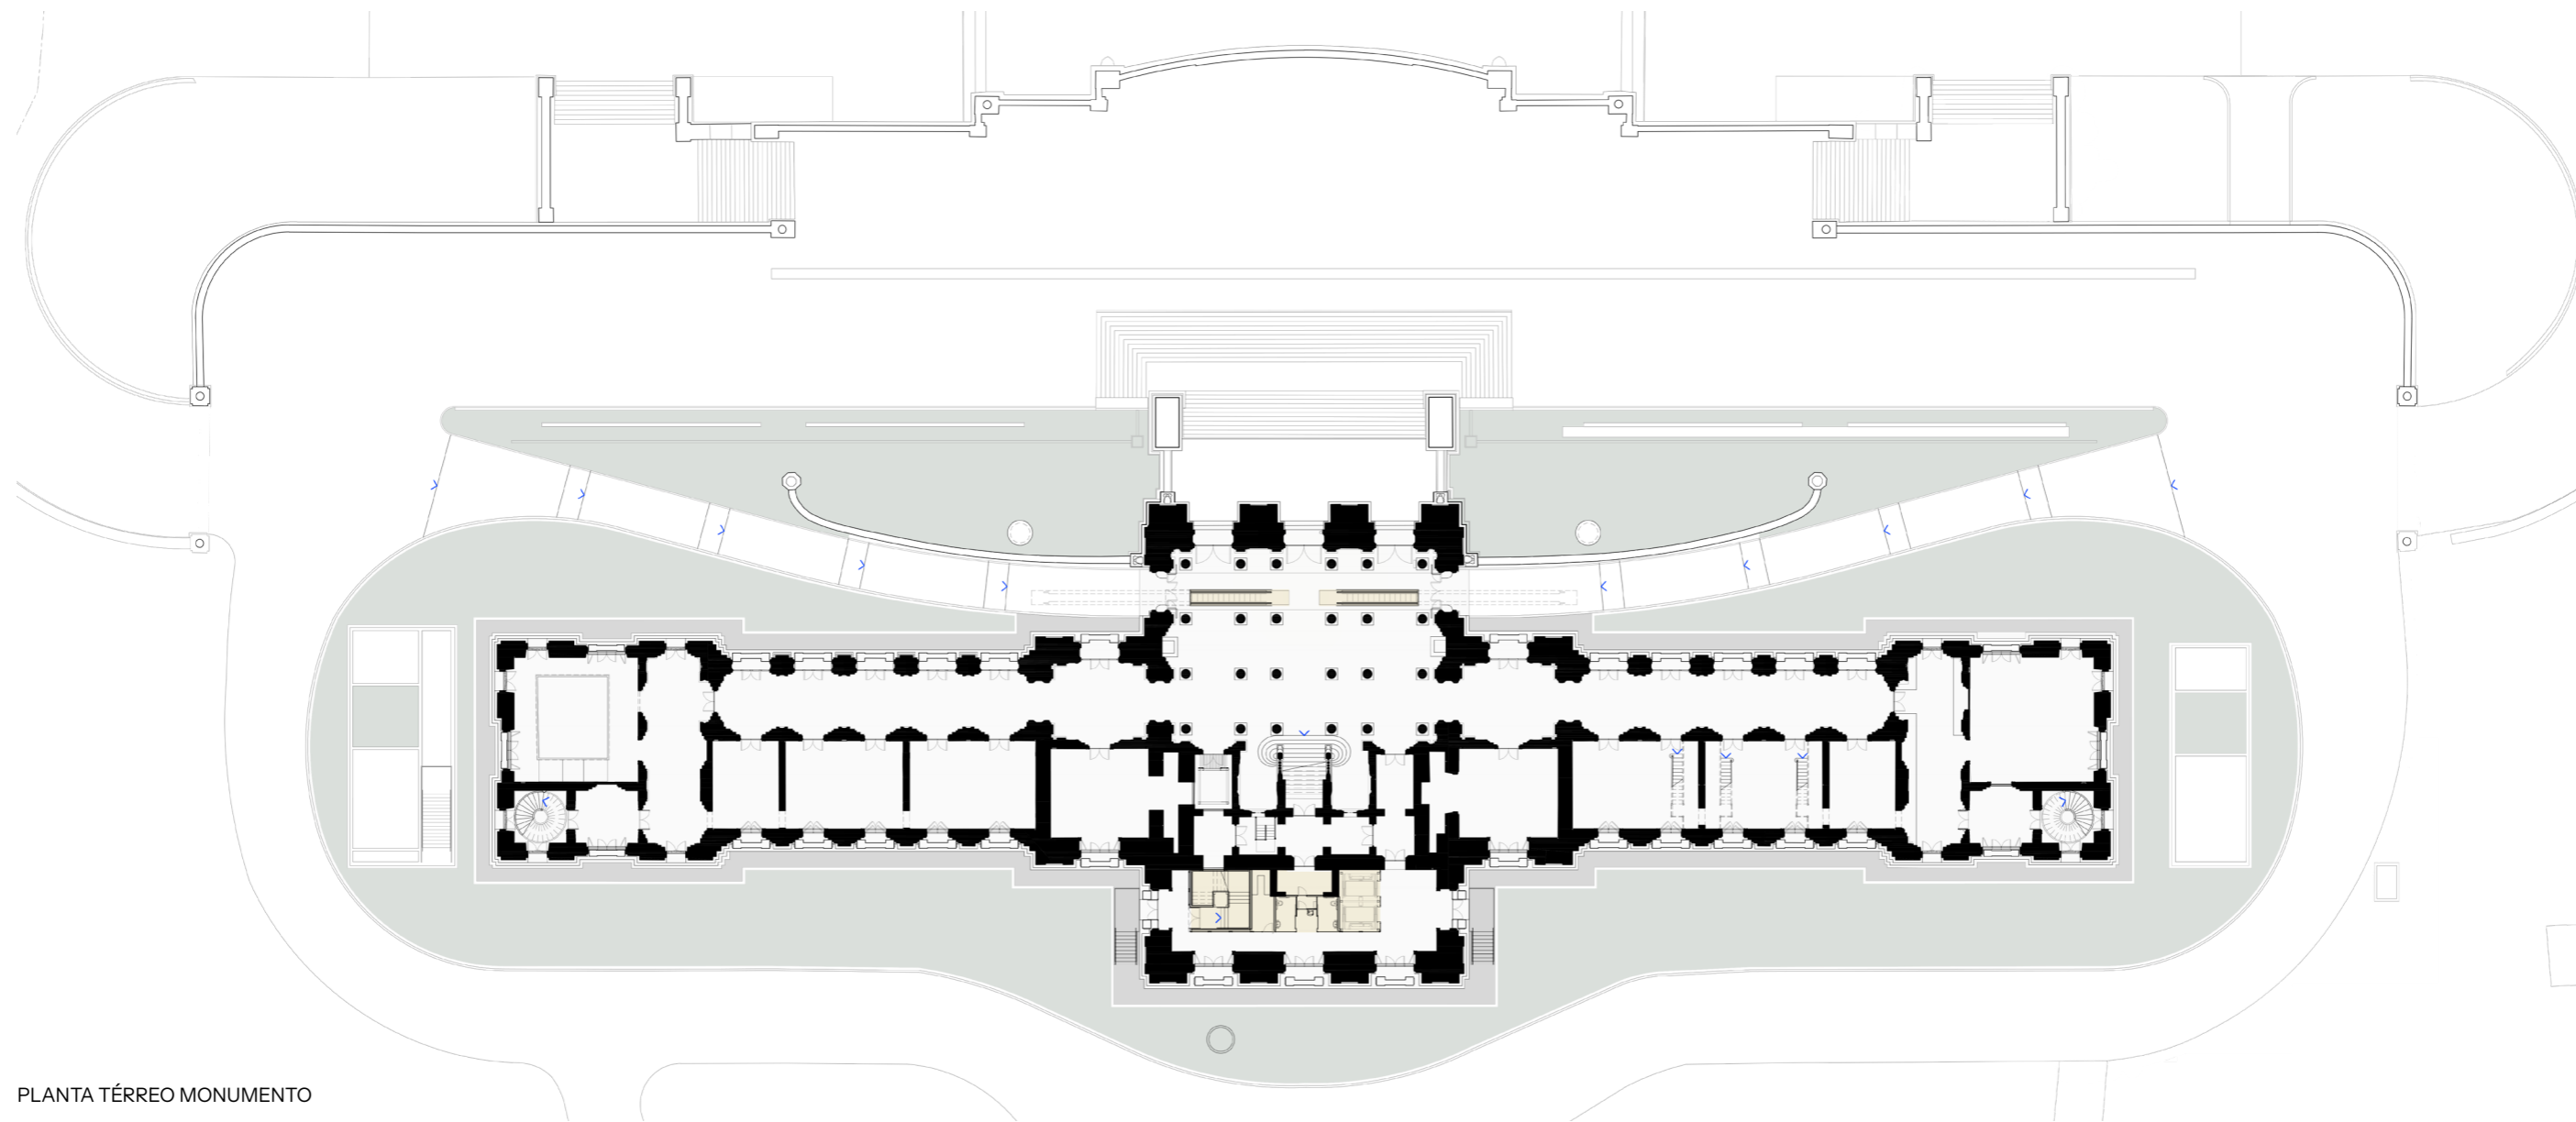

PLANTA TÉRREO MONUMENTO

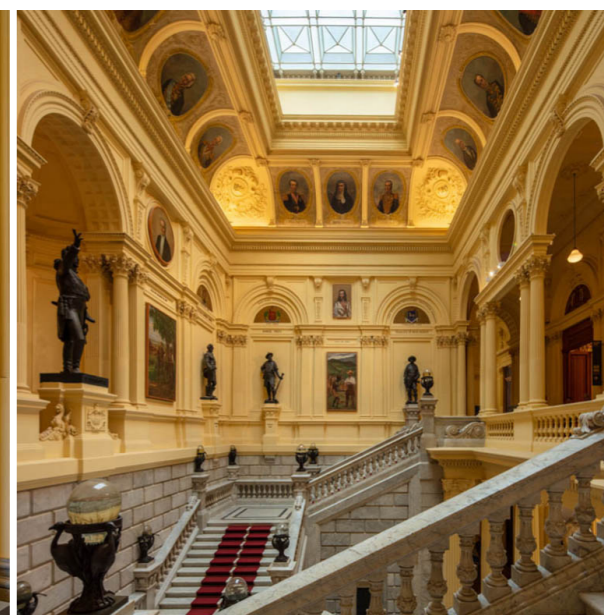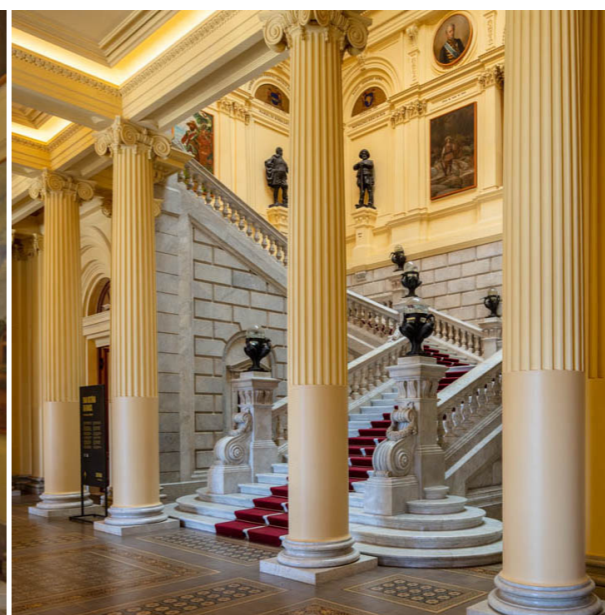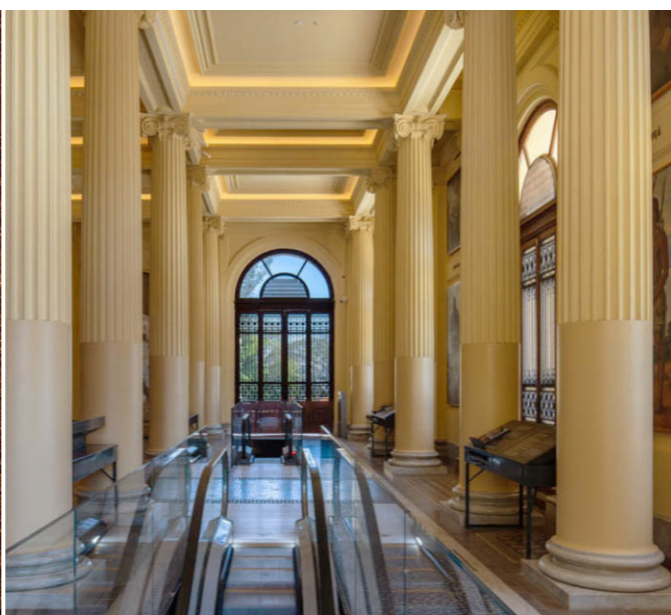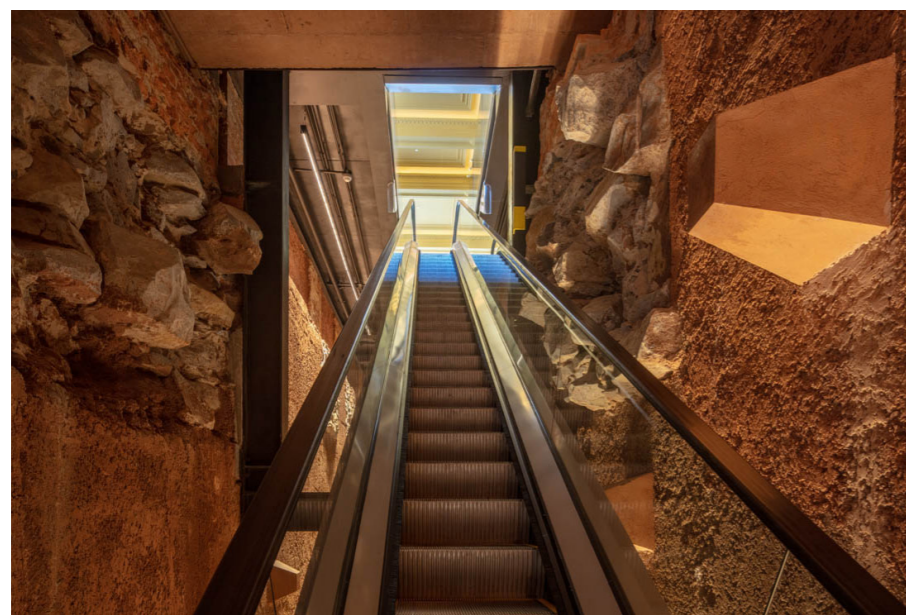

fotos: Nelson Kon

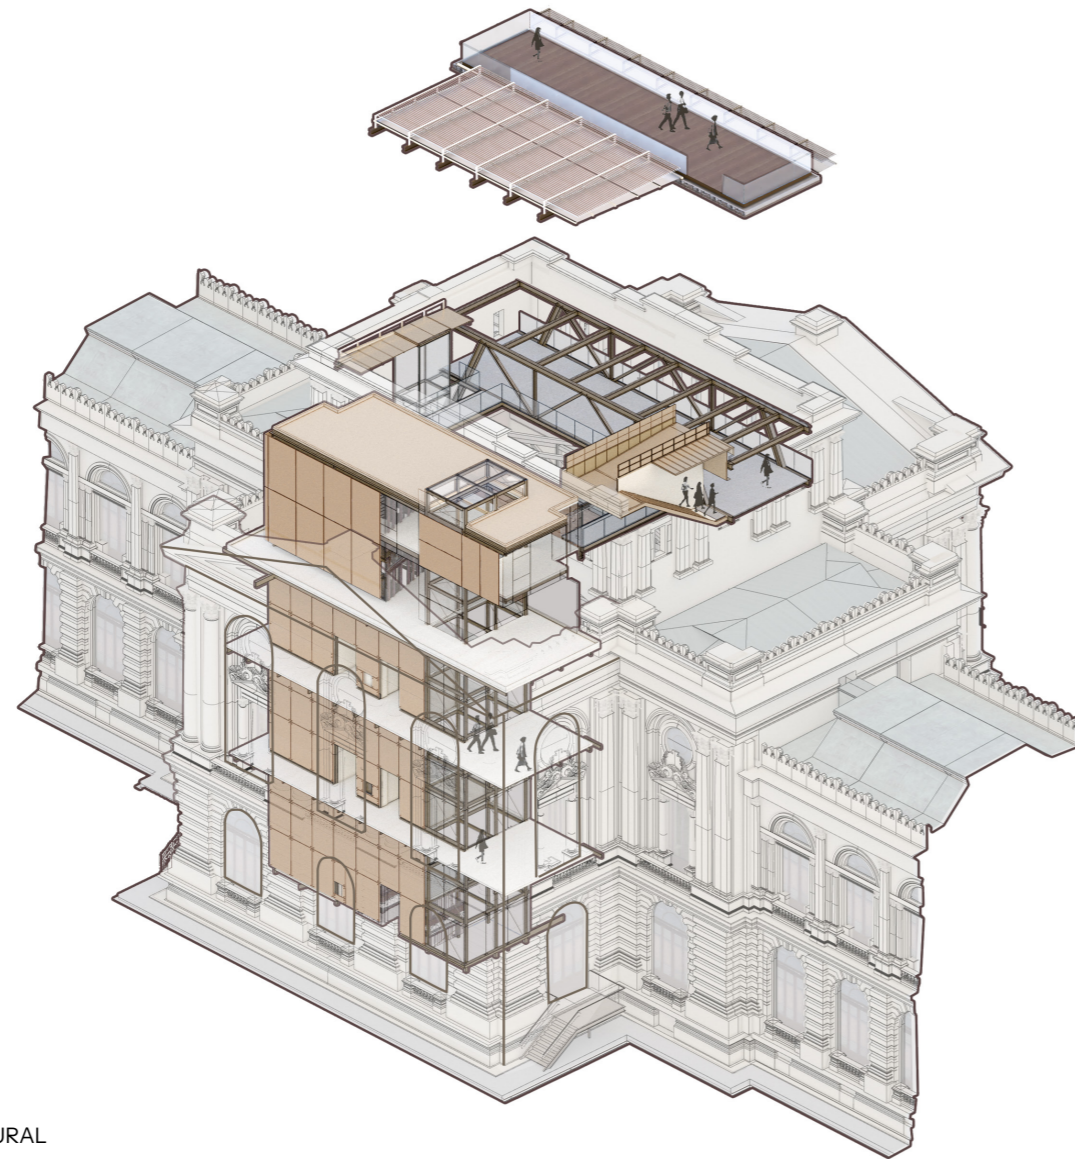


INSERÇÃO DA TORRE INFRAESTRUTURAL




fotos: Nelson Kon


RESTAURO E MODERNIZAÇÃO DO MUSEU DO IPIRANGA

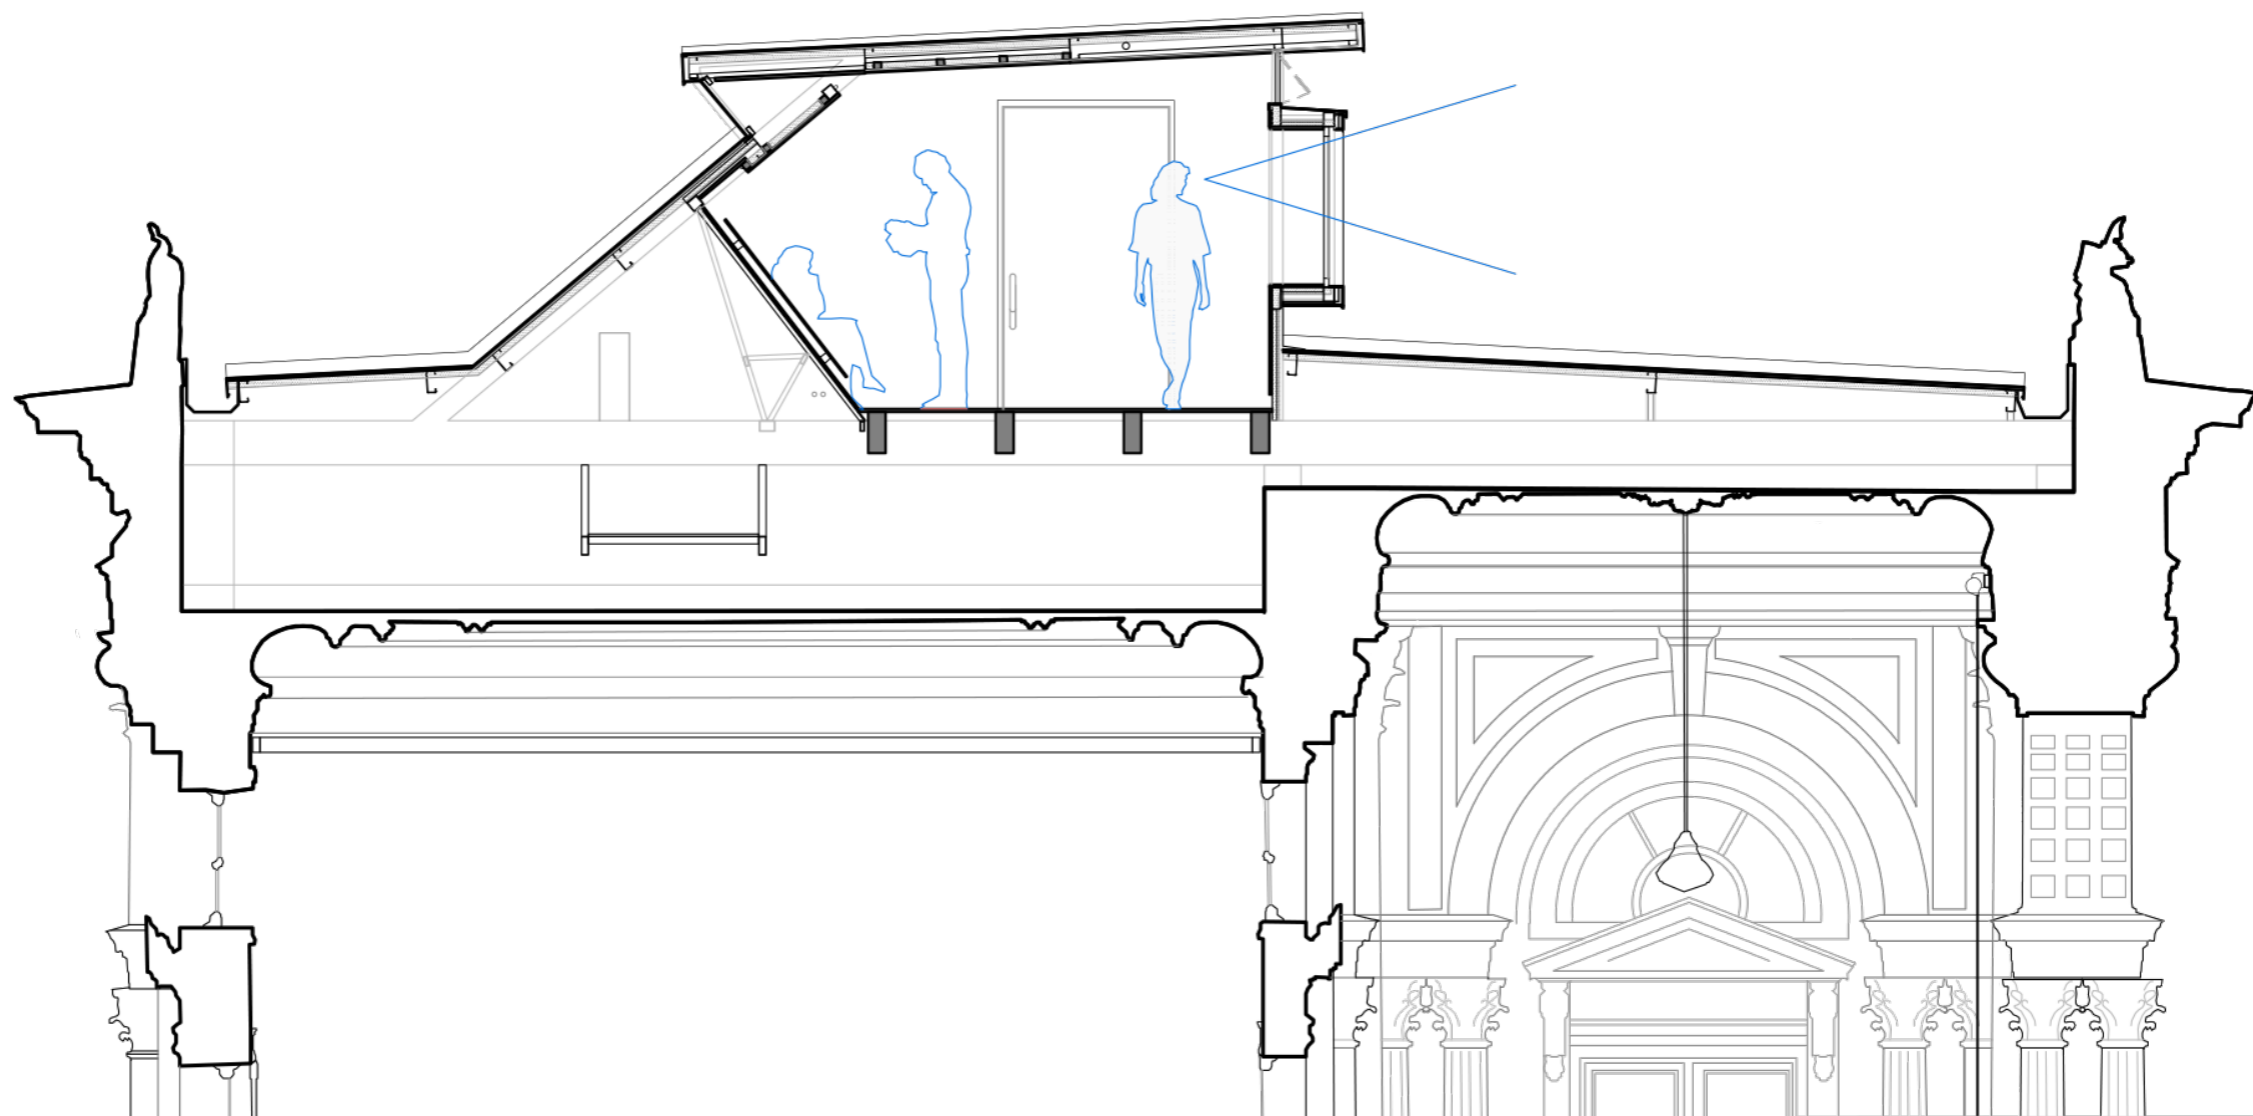

CORTE PELA NOVA CONEXÃO ENTRE TORRES (2º PAVIM.)

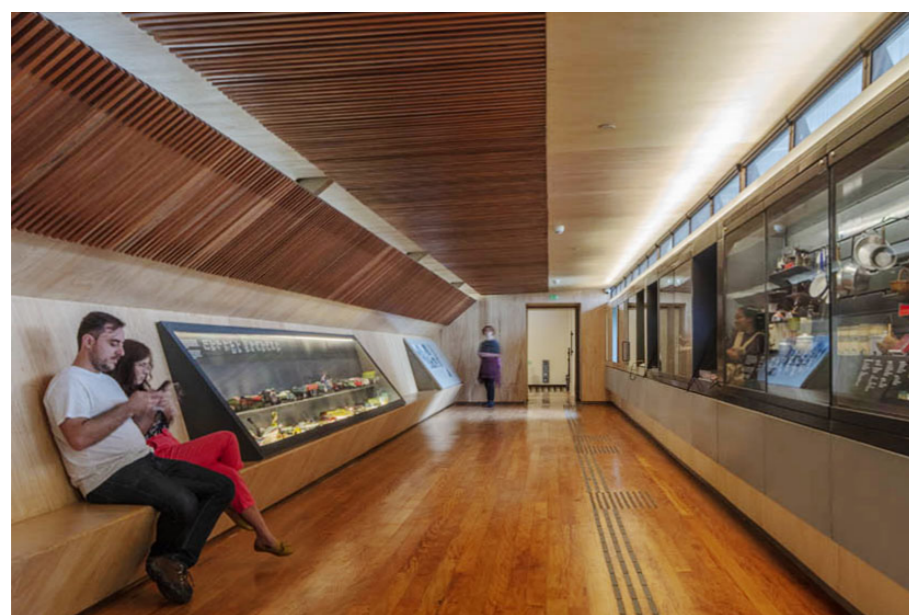

fotos: Nelson Kon

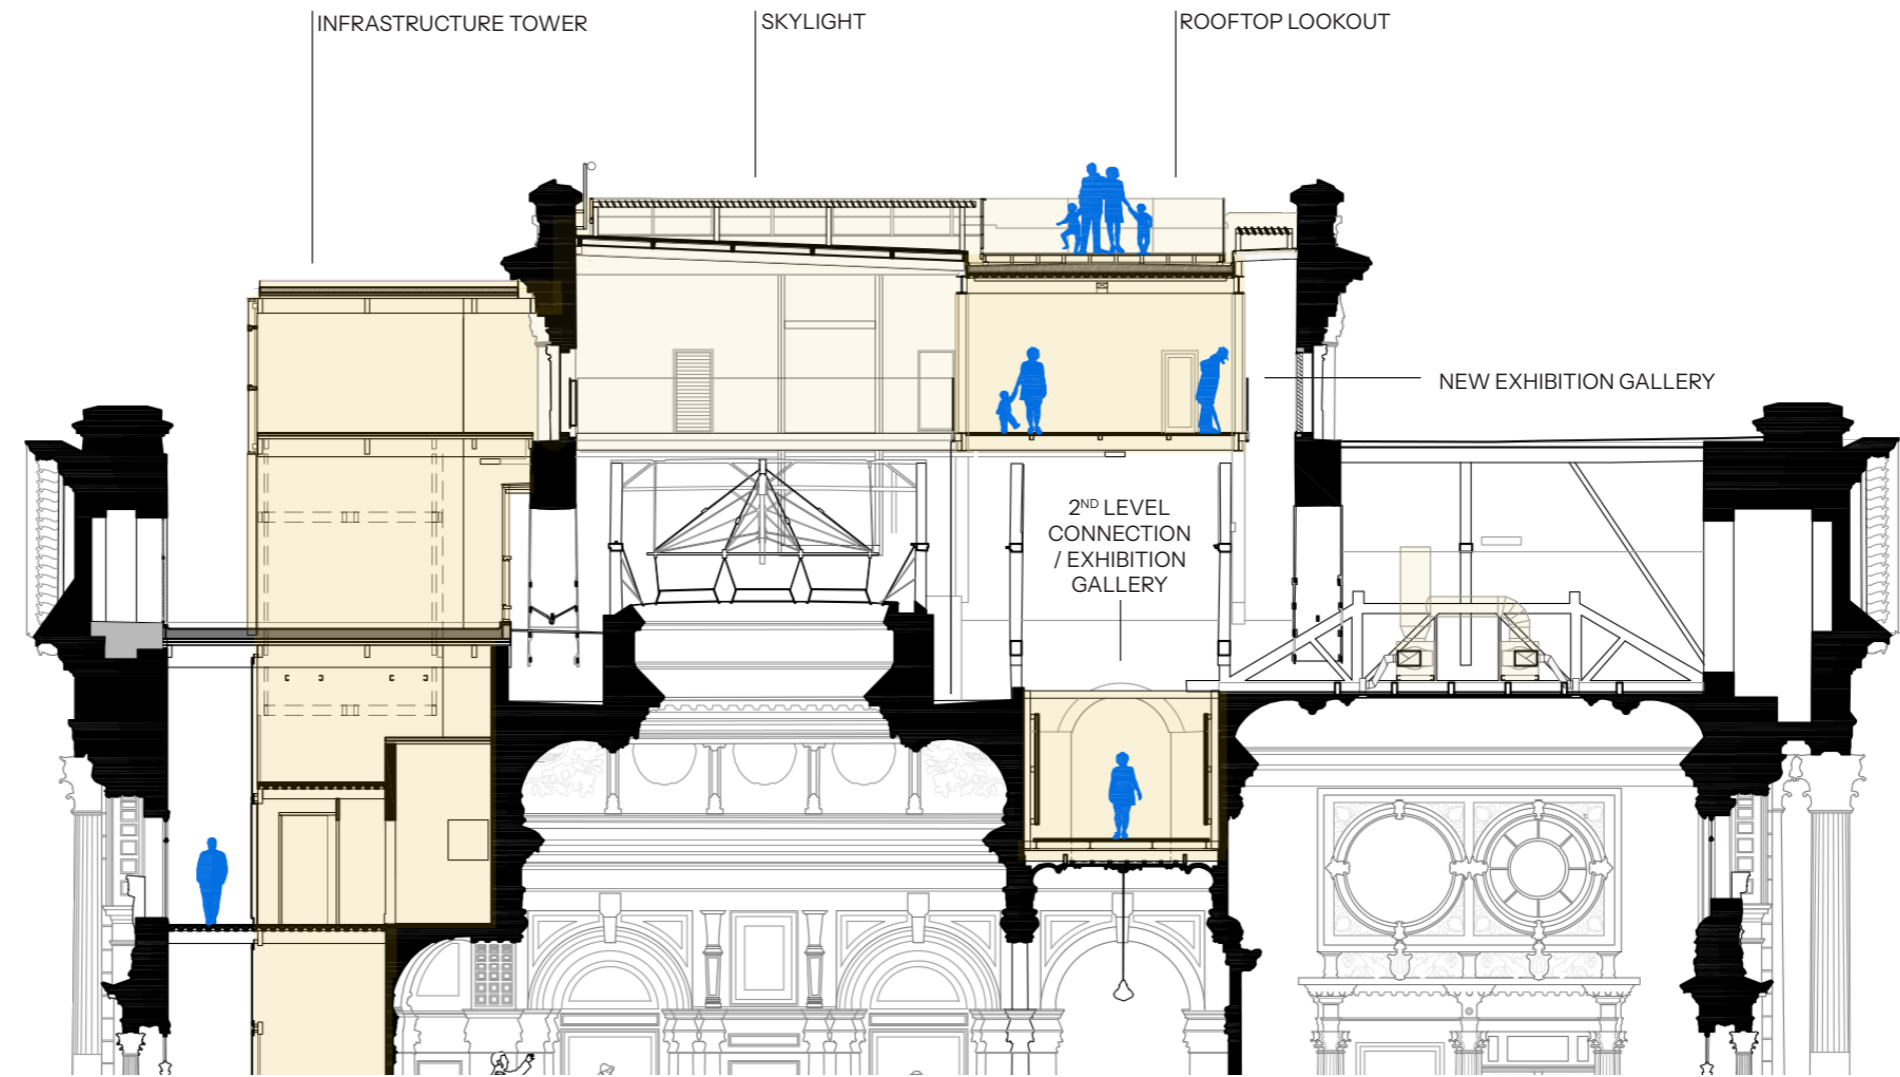

TORRE CENTRAL: NOVA GALERIA E MIRANTE



fotos: Nelson Kon



foto: Alberto Ricci

RECONSTRUÇÃO DO MUSEU NACIONAL


Rio de Janeiro, RJ | 2020-2027

Concurso Nacional - 1º Prêmio


com Atelier Arq., Guará Arq. e Sandra Branco

(projeto em andamento)



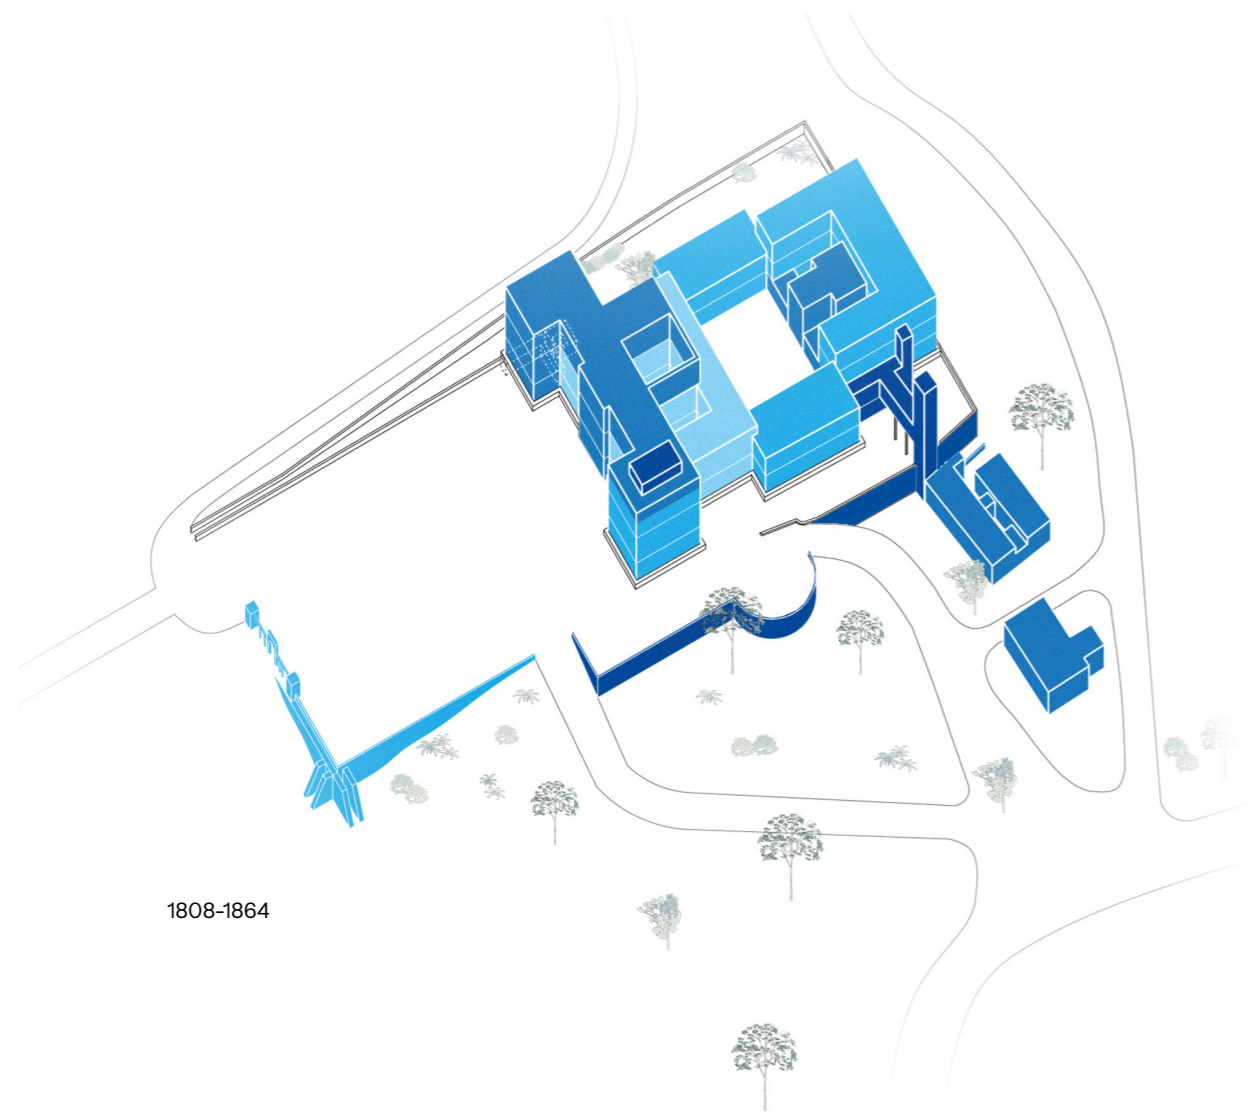

1808-1864

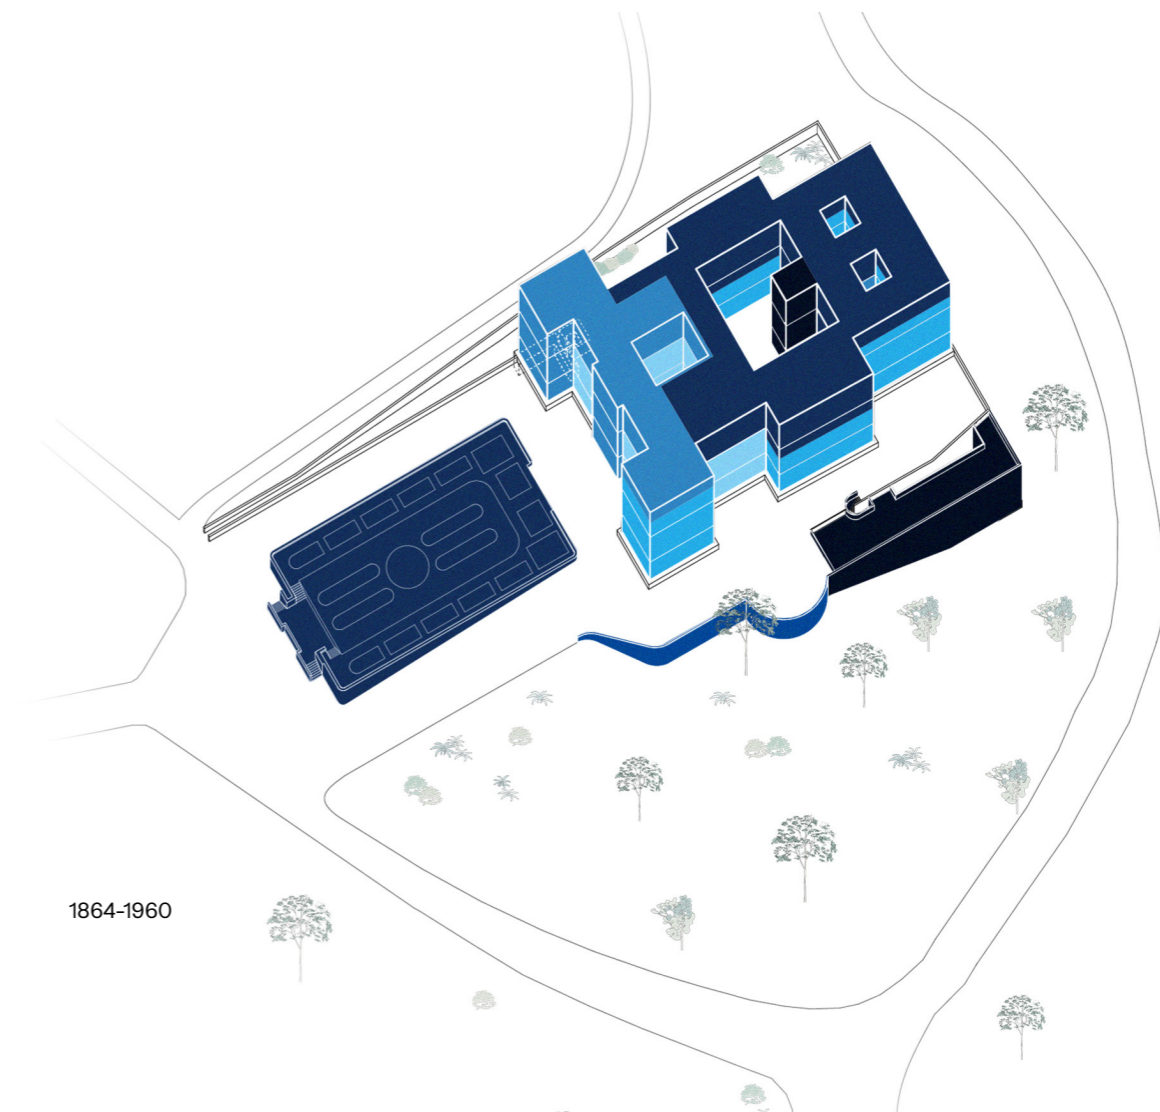

1864-1960

■ 1808 ■ 1810-1820 ■ 1821-1850 ■ 1851-1864 ■ 1865-1914 ■ 1915-1960


EVOLUÇÃO CRONOLÓGICA DO CONJUNTO



1816



1903

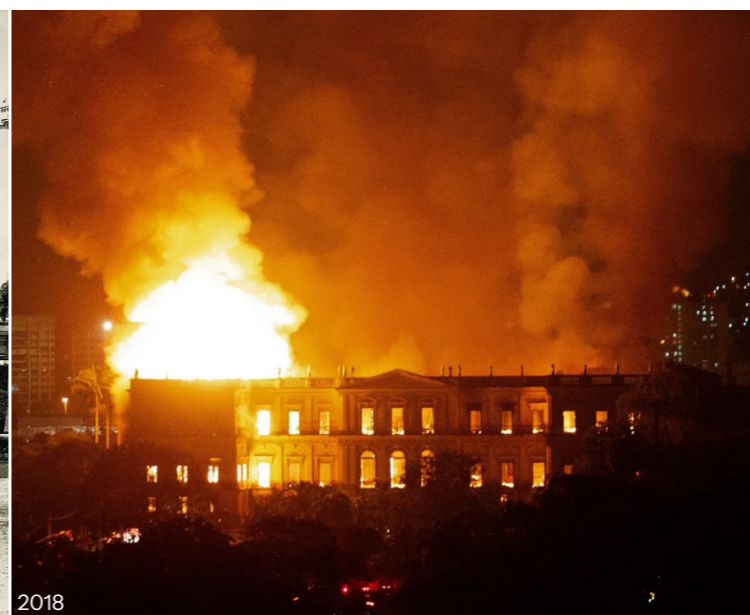


2018




2018


RECONSTRUÇÃO DO MUSEU NACIONAL

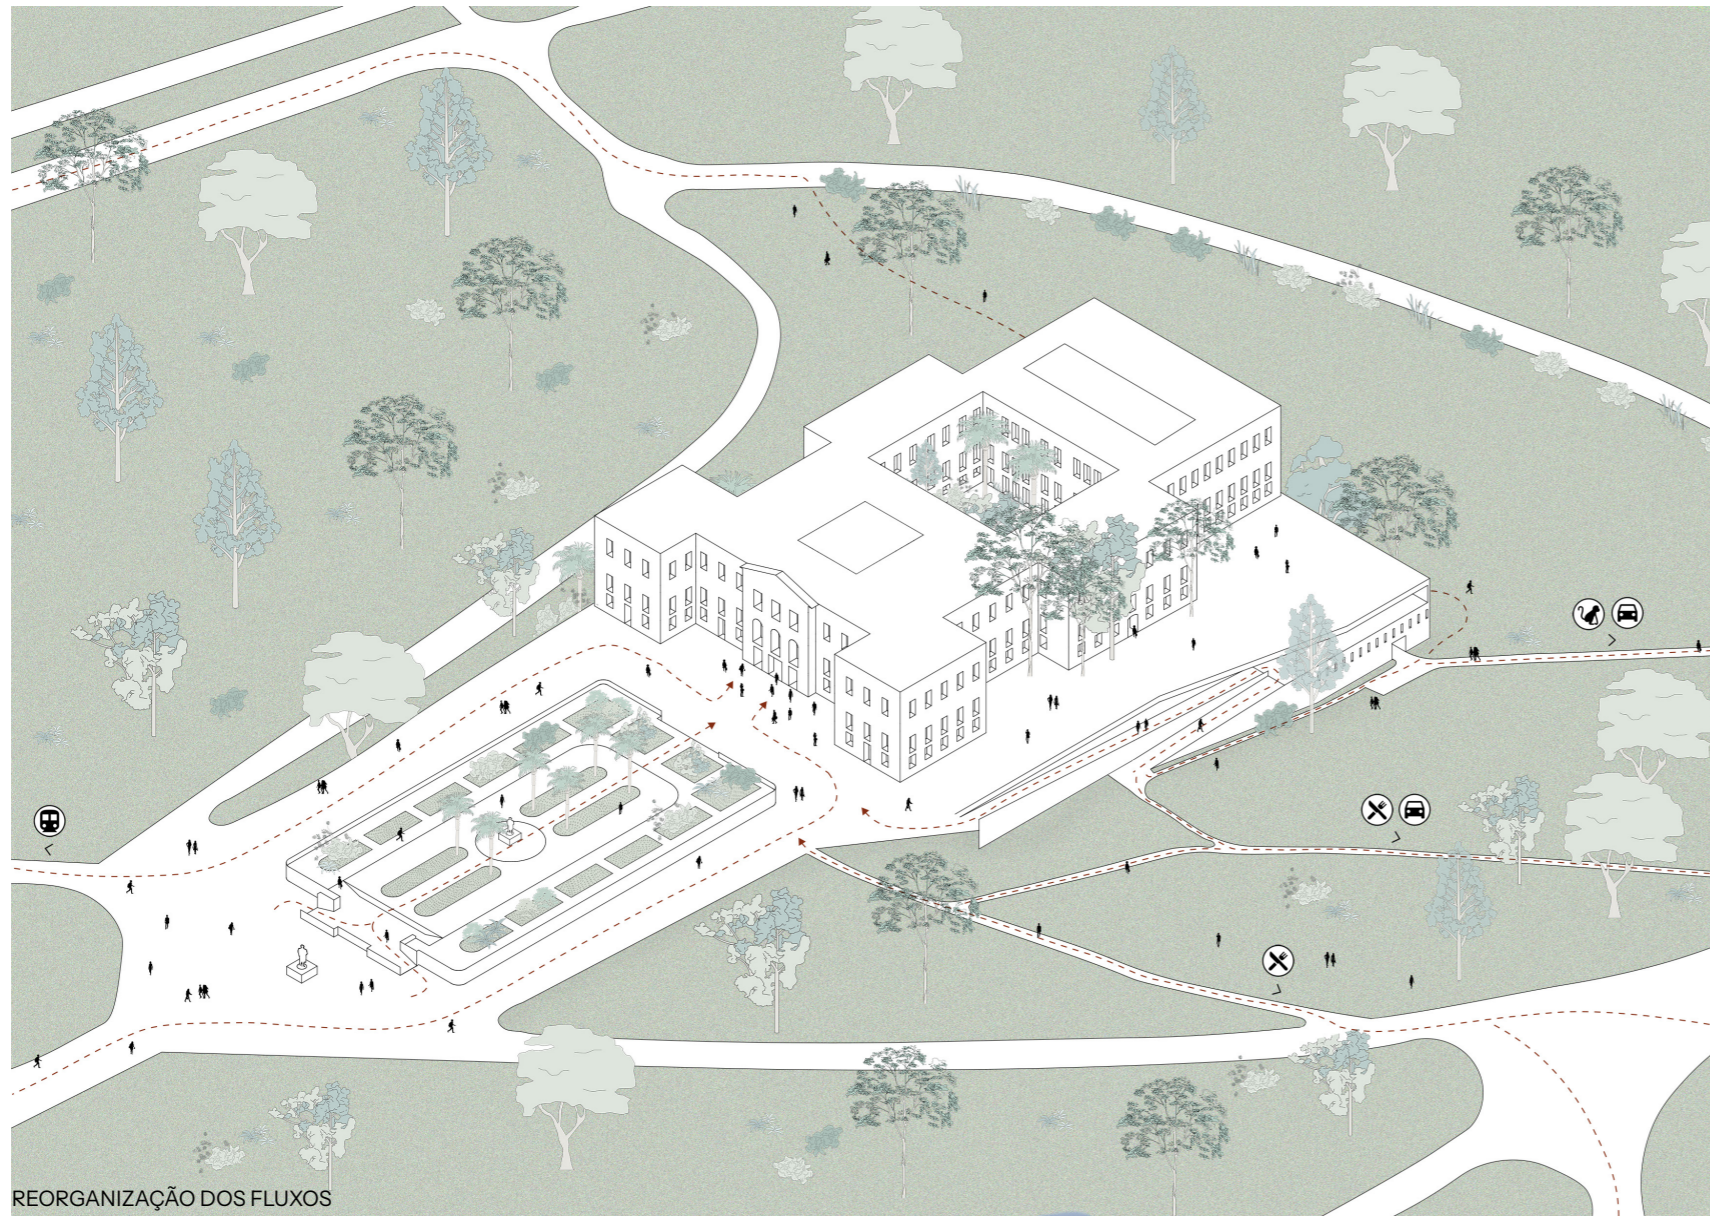



REORGANIZAÇÃO DOS FLUXOS

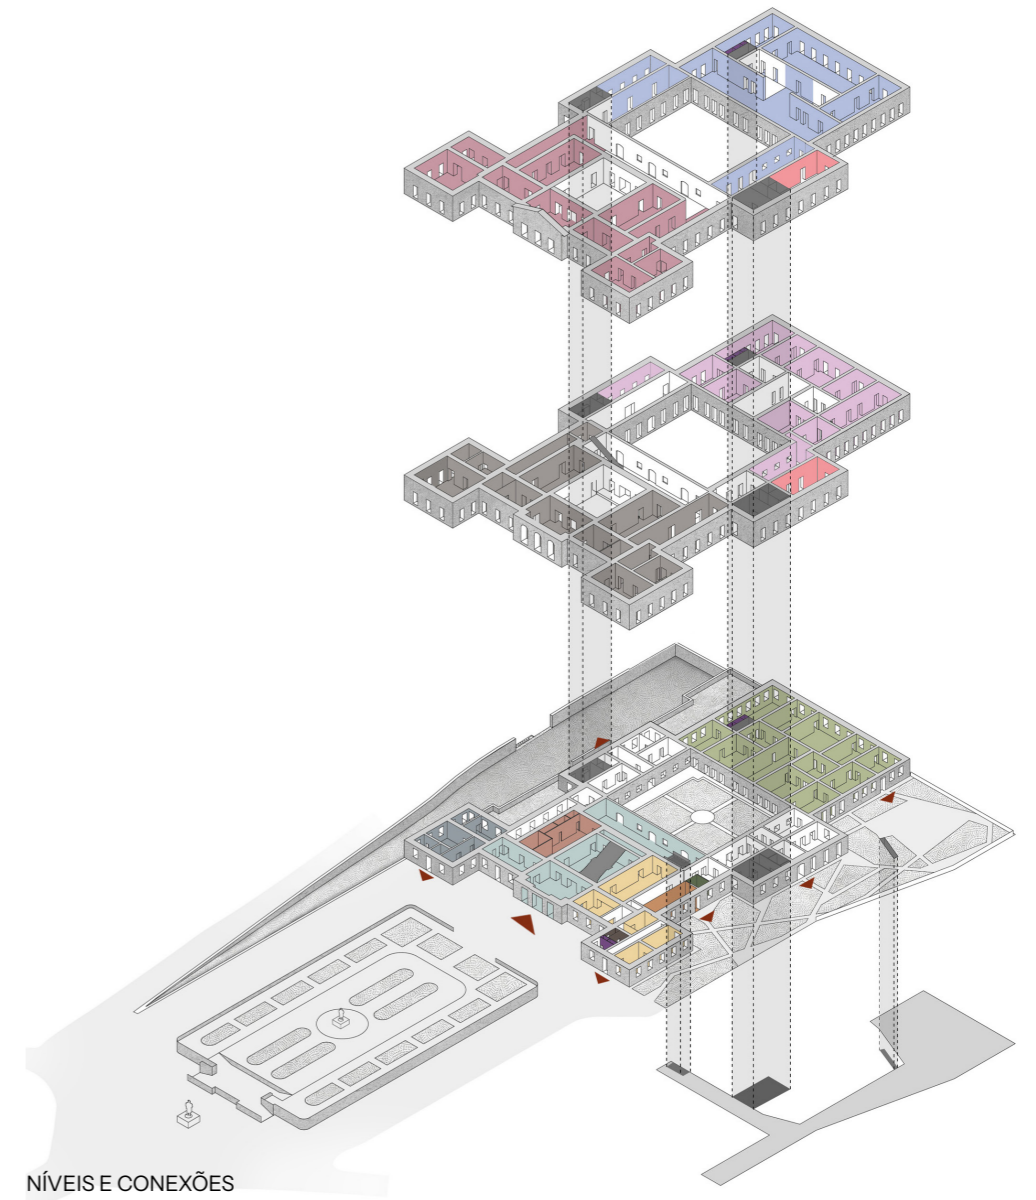


NÍVEIS E CONEXÕES

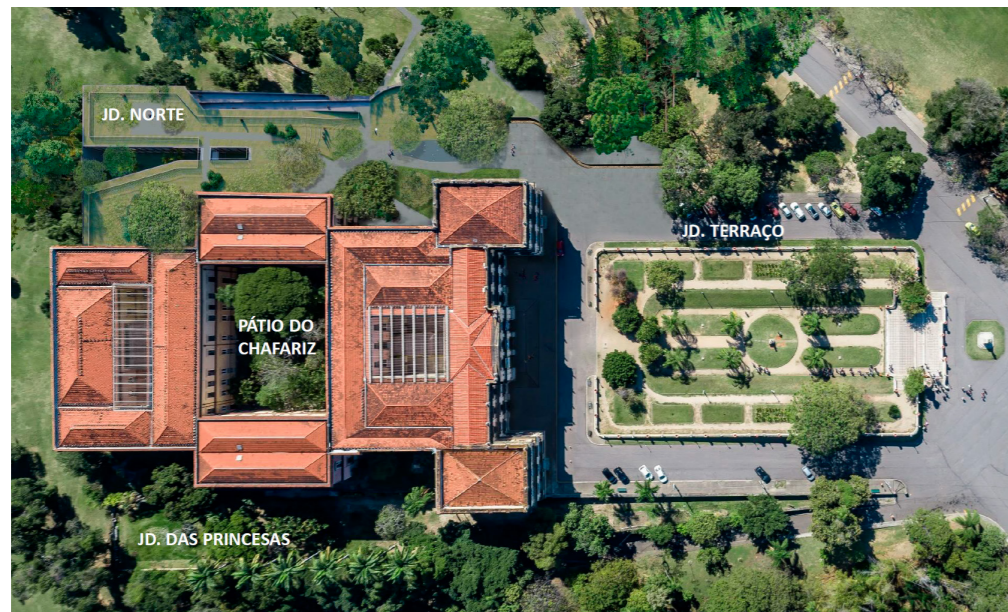

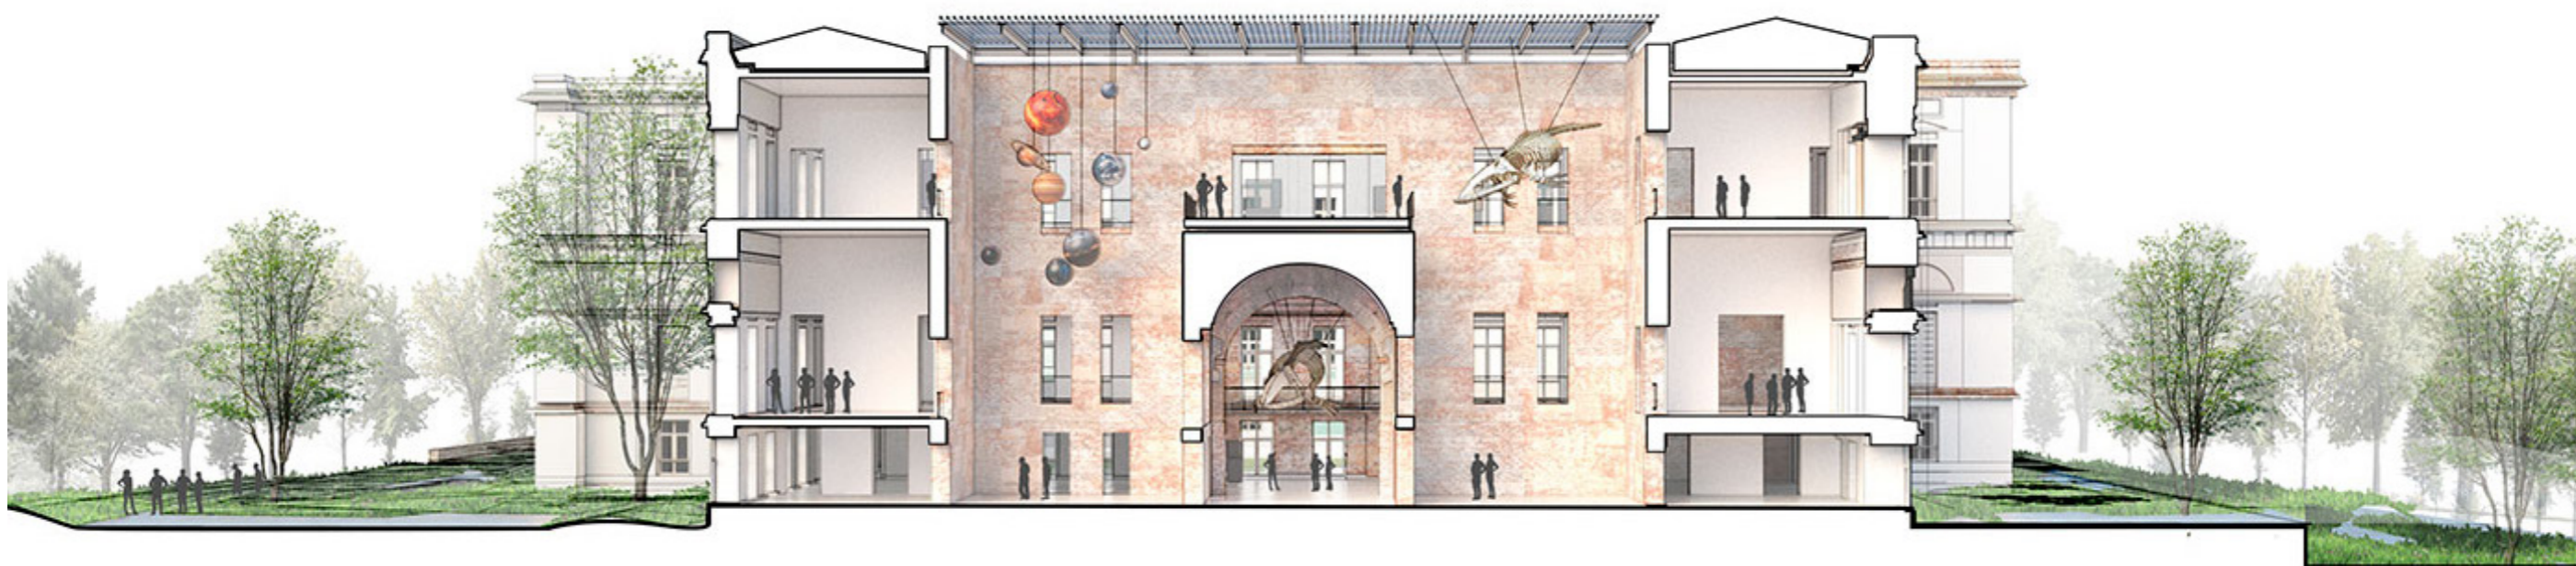


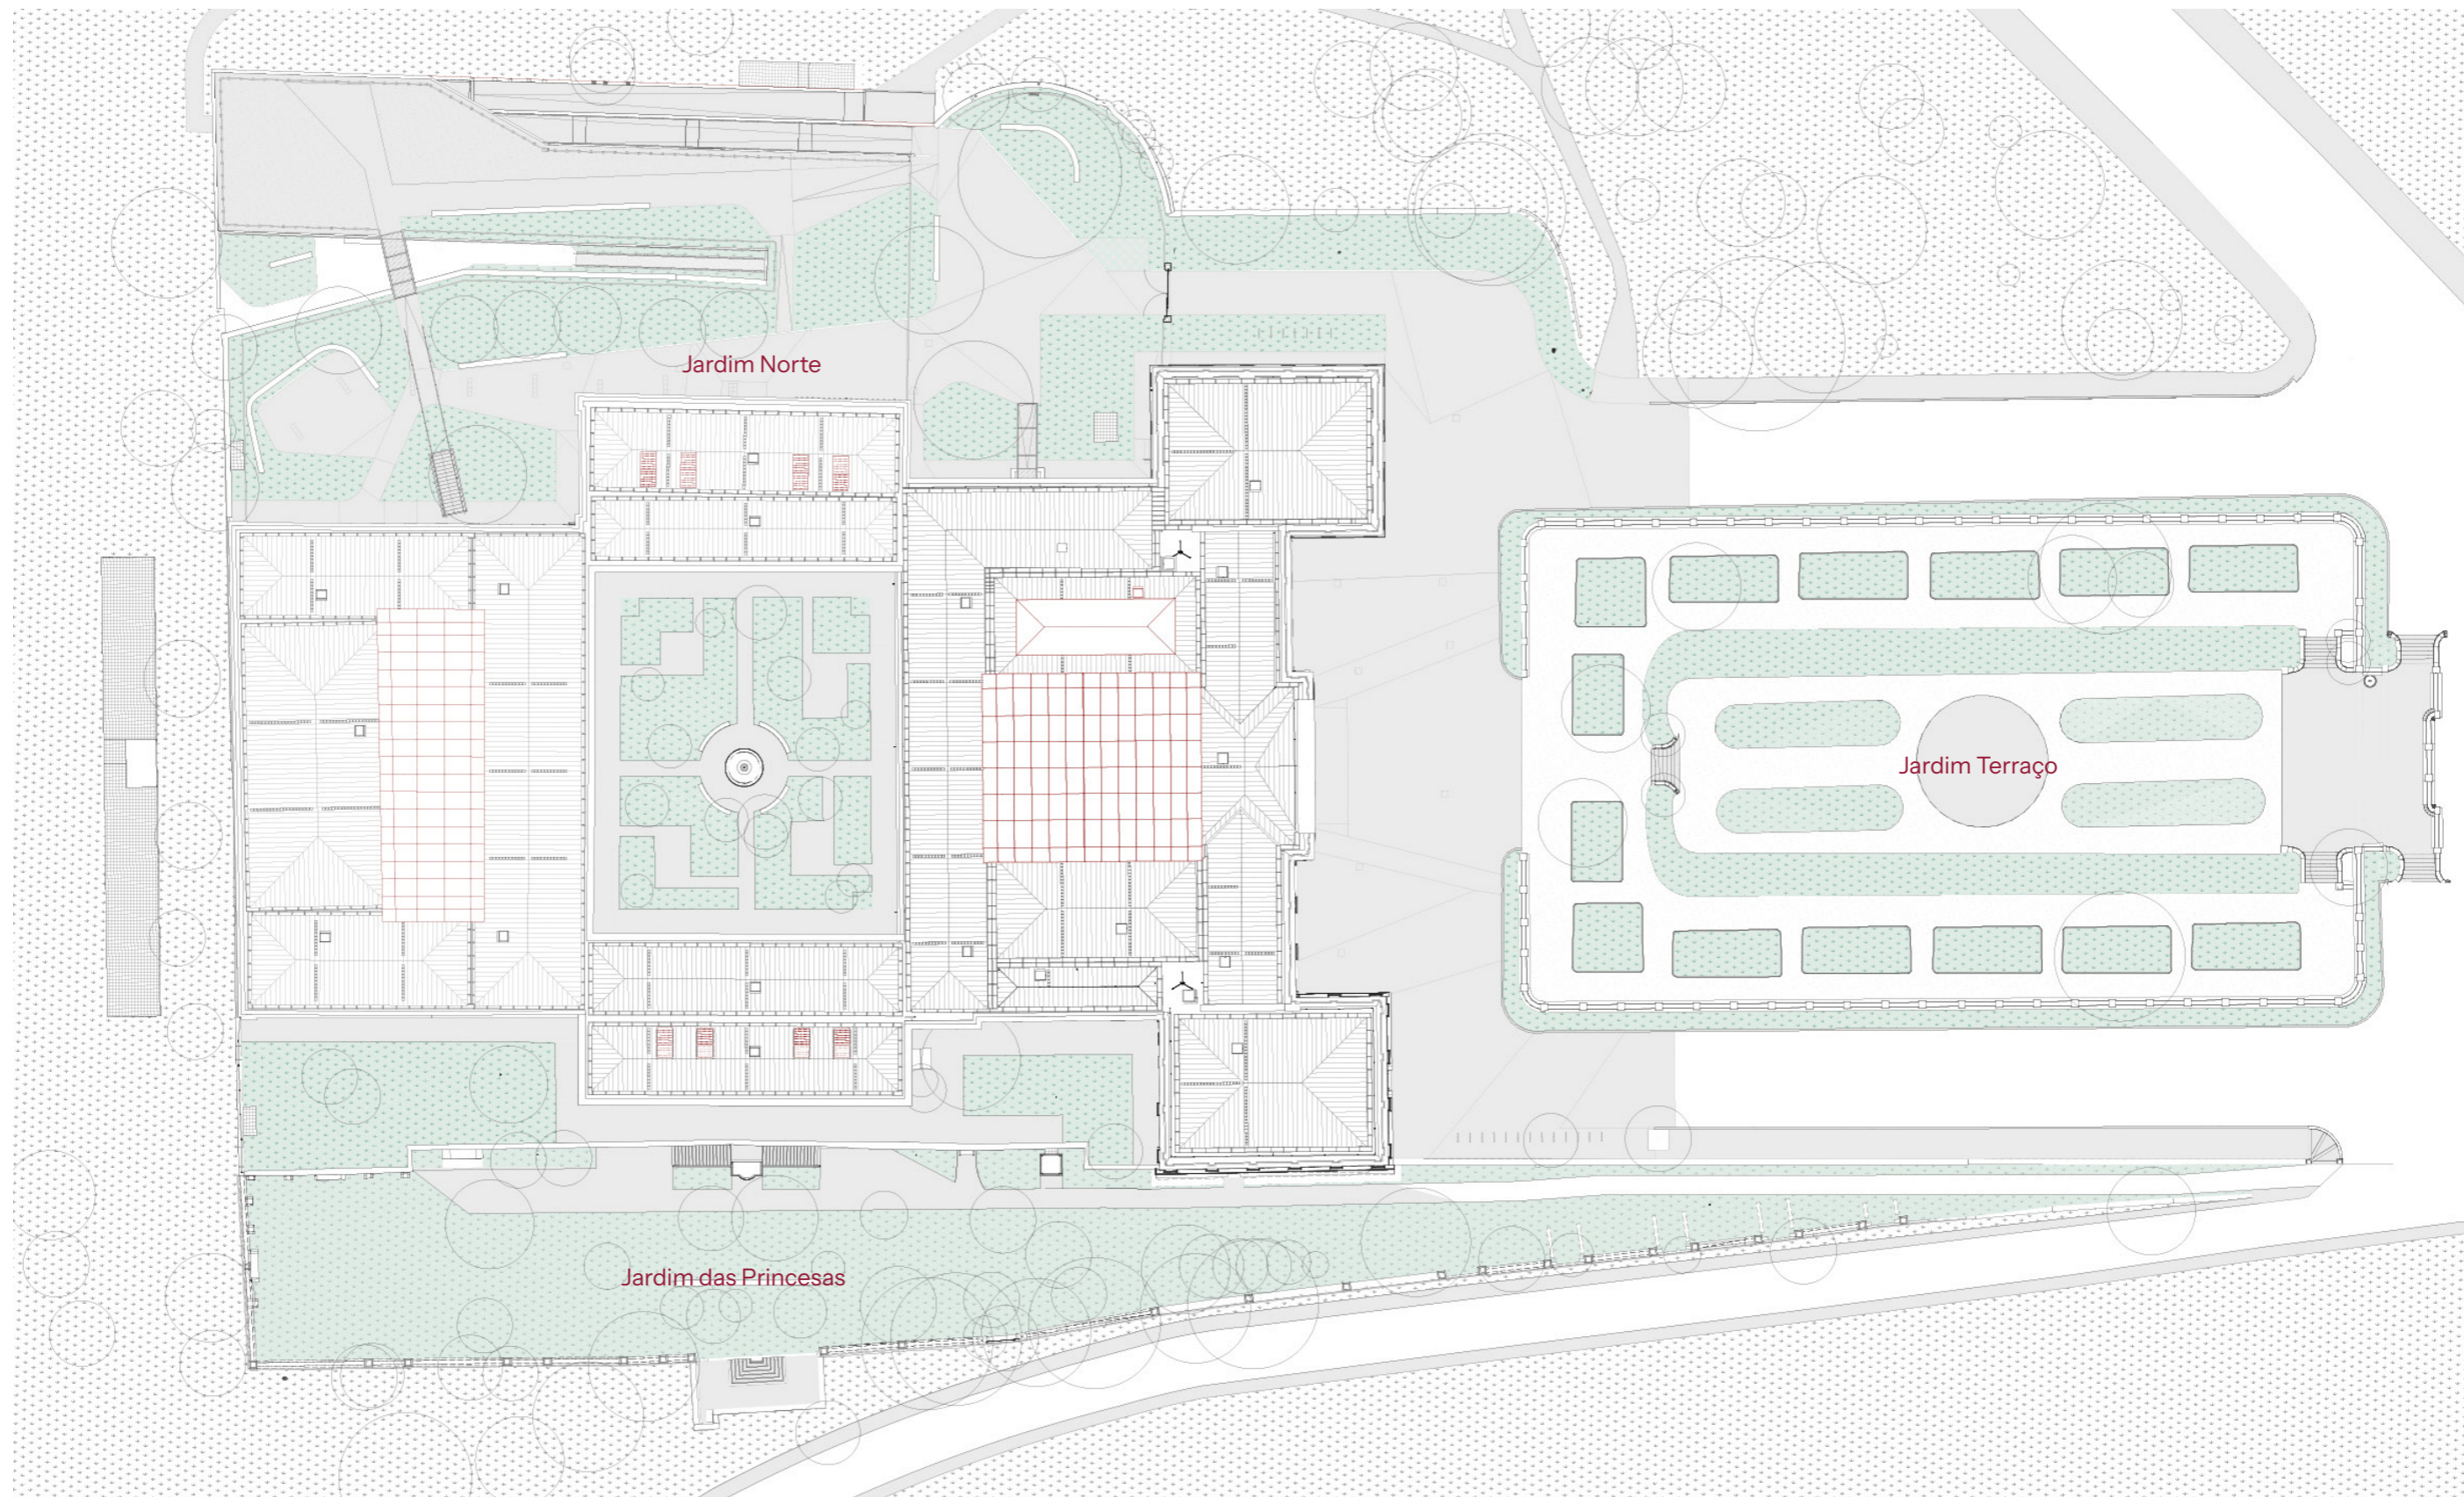

Implantação - Cobertura

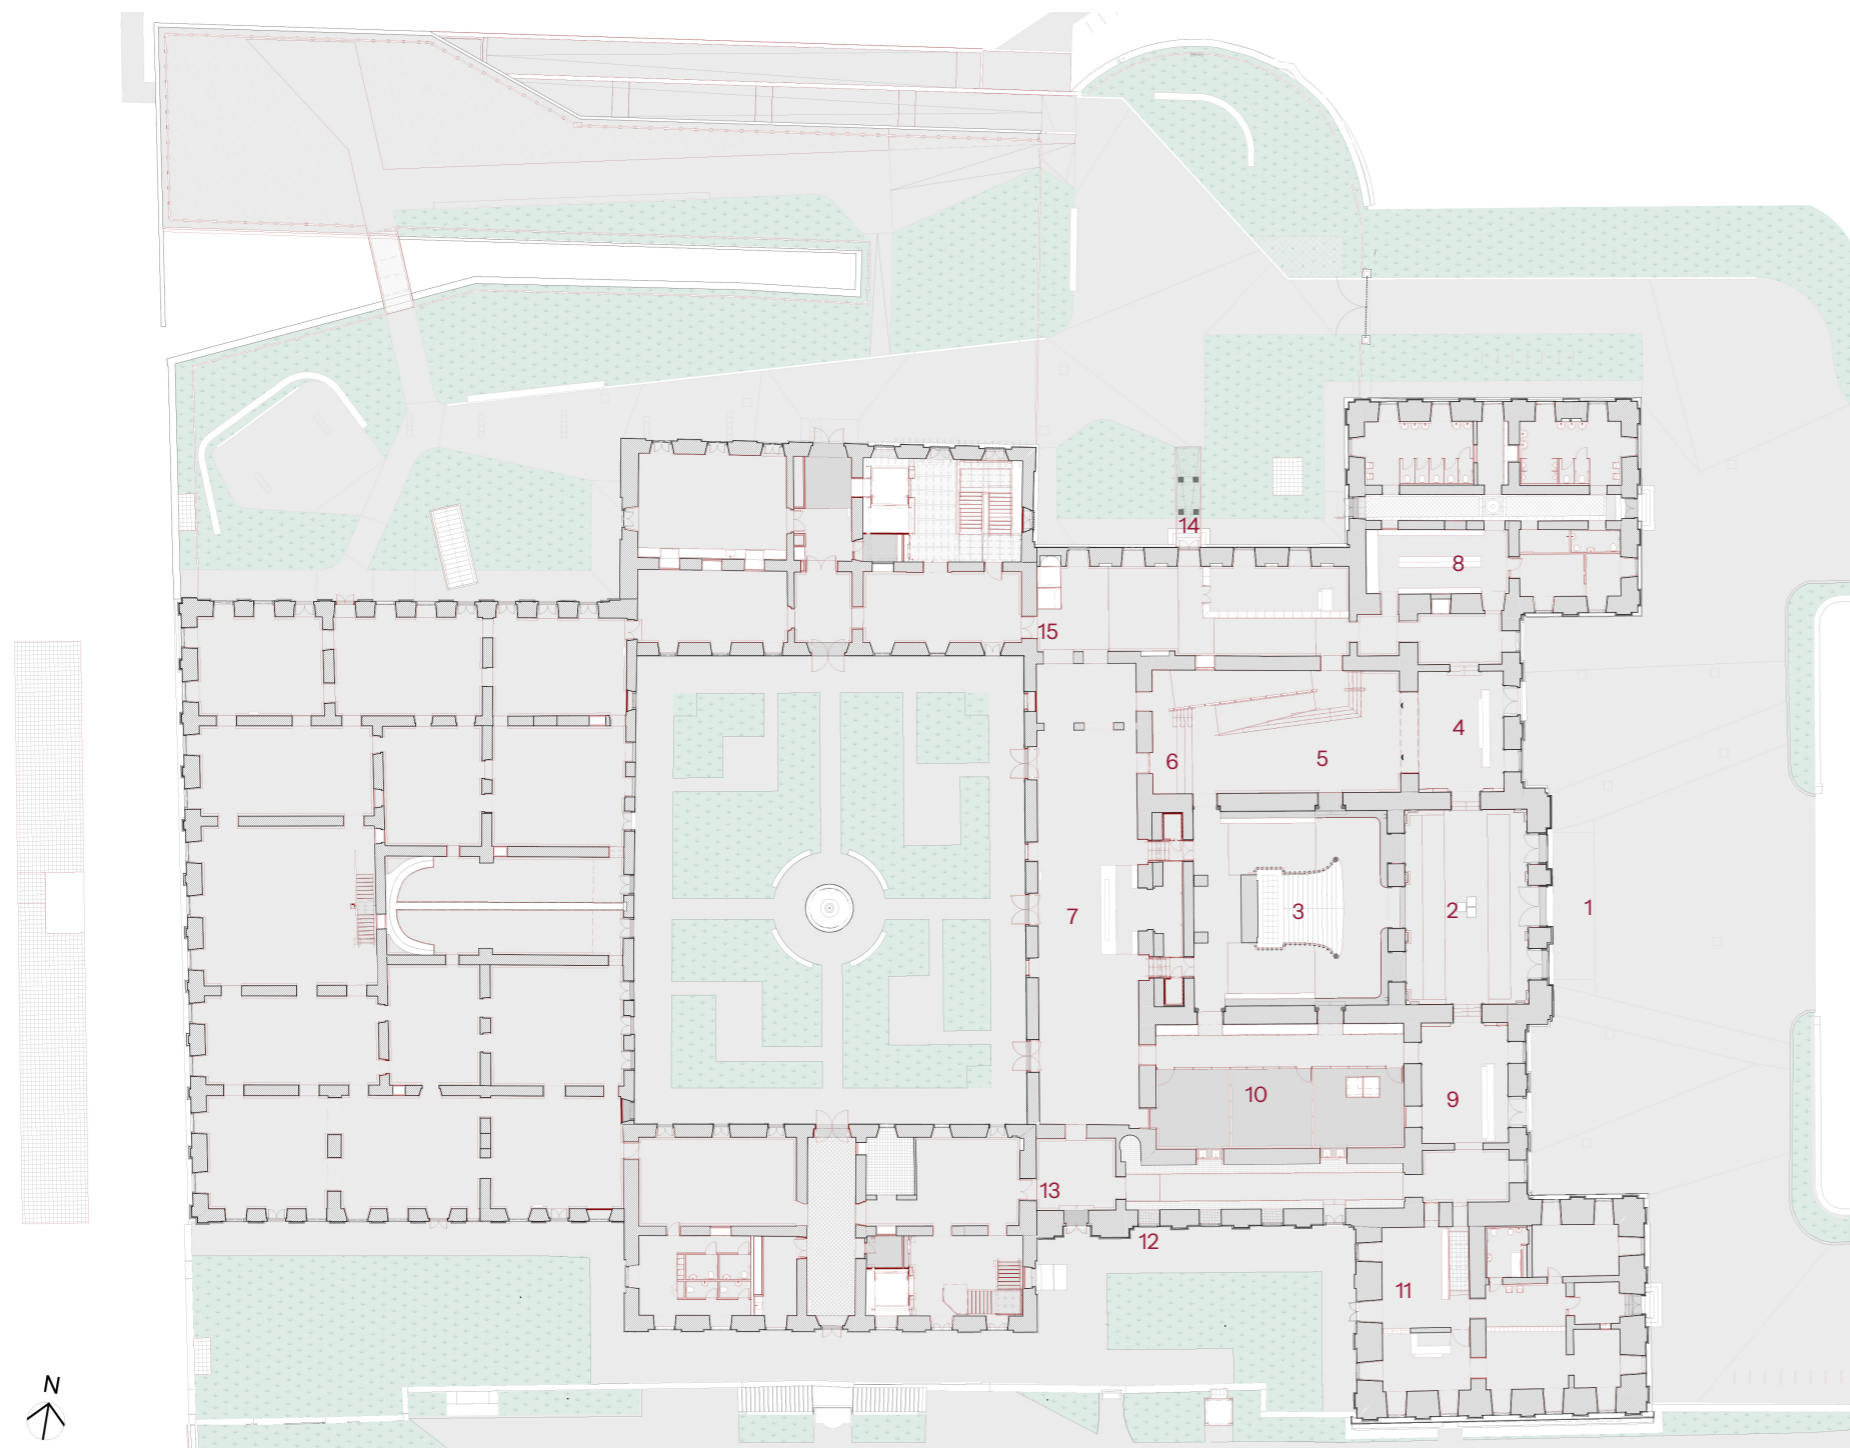


FLUXOS

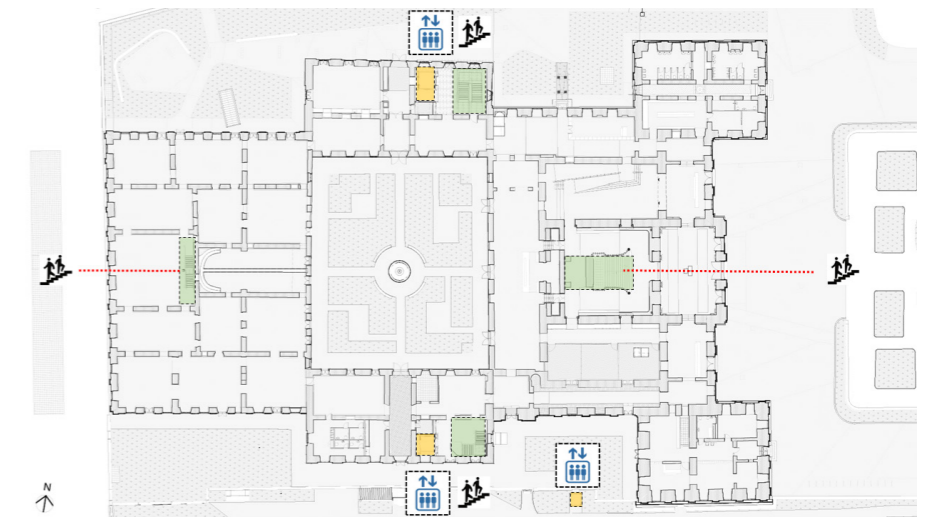


Circuito Universo e Vida

Acolhimento

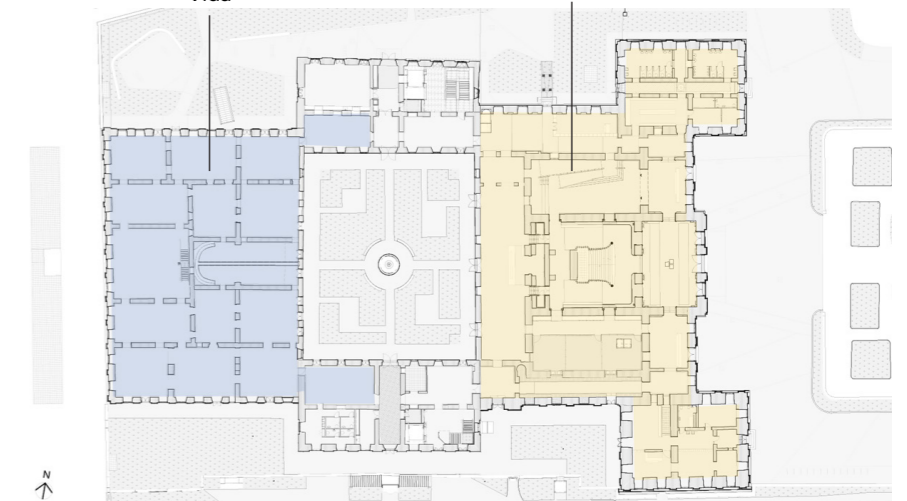


Pavimento Térreo - Legenda

- | | | | |
|--------------------------------|---------------------|-------------------------------------|----------------------------|
| 1. acesso principal do público | 5. espaço memória | 9. atendimento ao público | 13. acesso ao bloco 02 |
| 2. vestíbulo central | 6. arquibancada | 10. salas do educativo | 14. acesso ao jardim norte |
| 3. escada monumental | 7. café | 11. apoio ao educativo e biblioteca | 15. acesso ao bloco 03 |
| 4. bilheteria | 8. apoio ao público | 12. acesso ao jardim das princesas | |

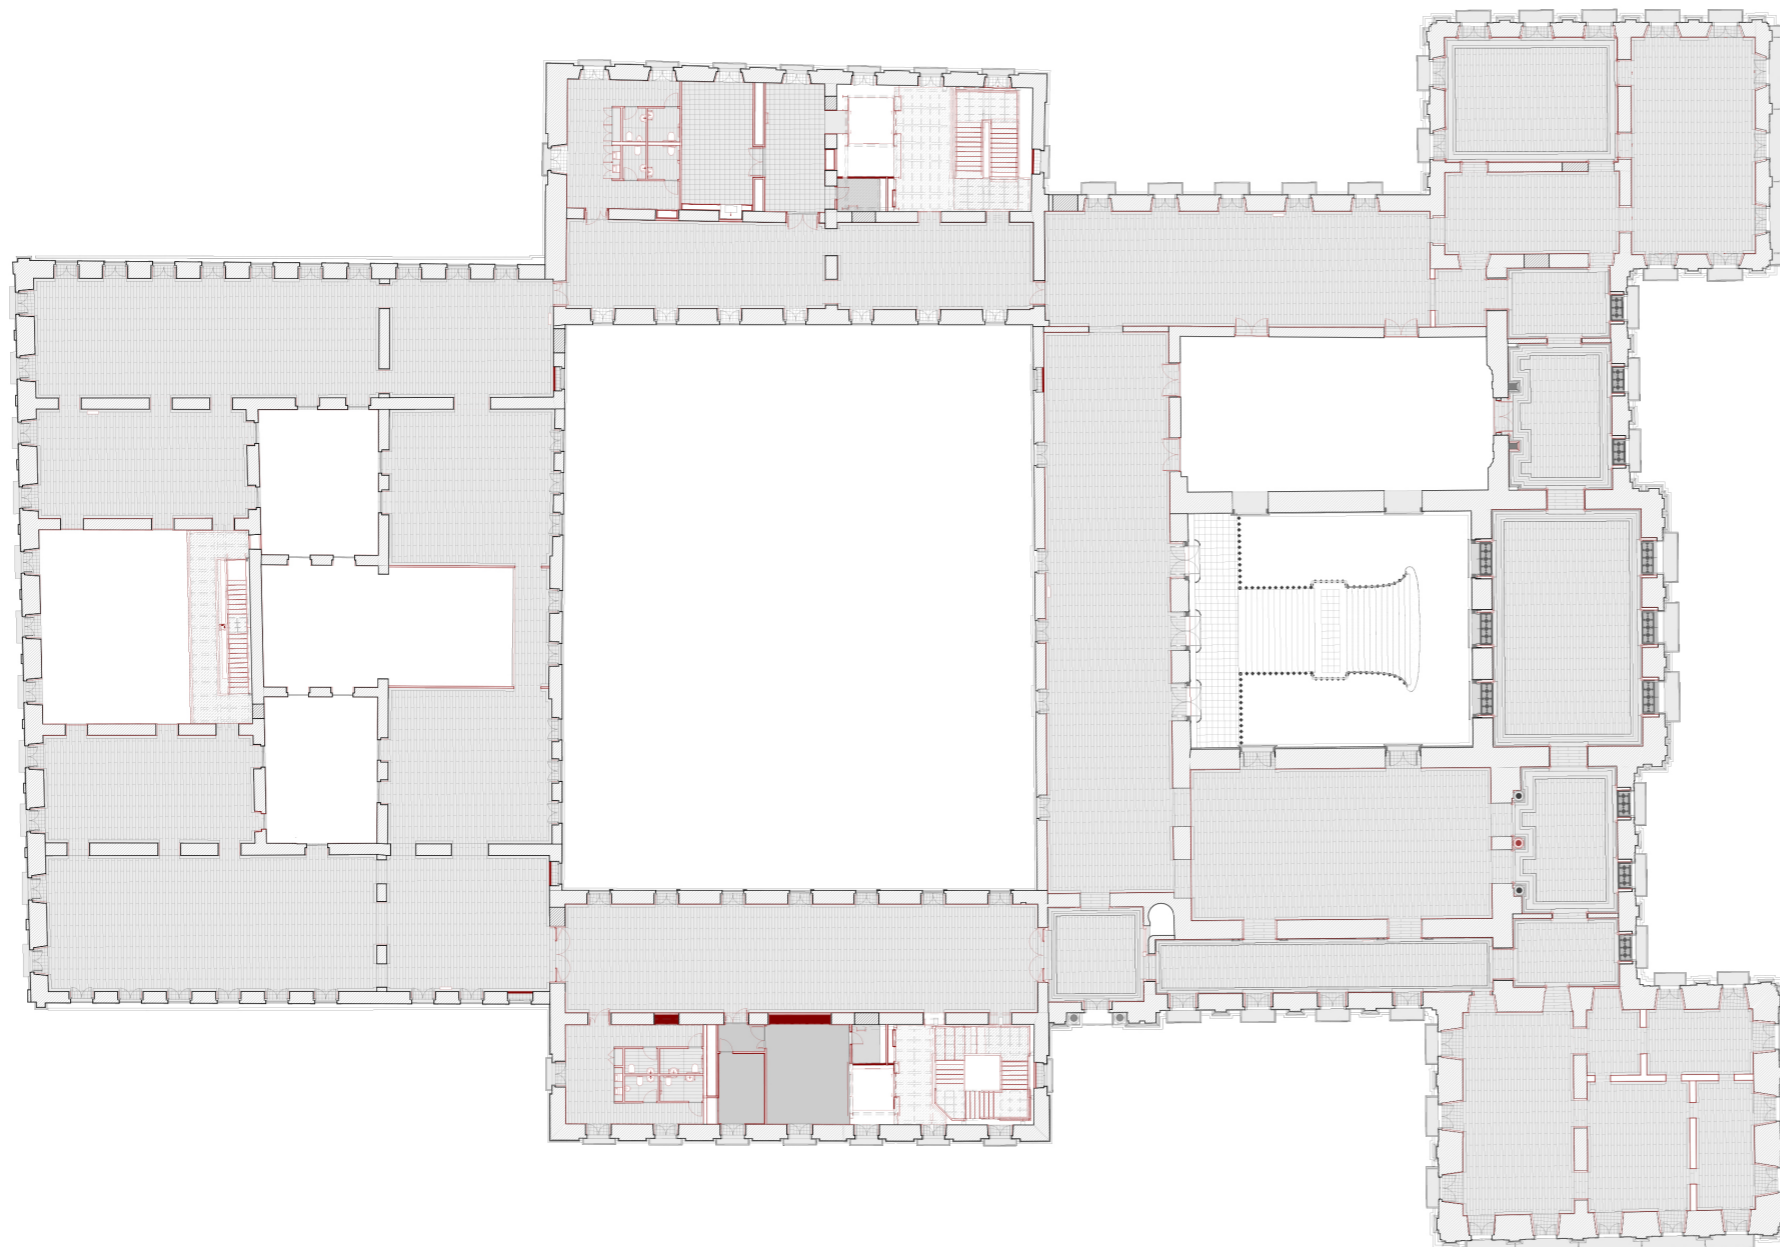


Segundo Pavimento


FLUXOS

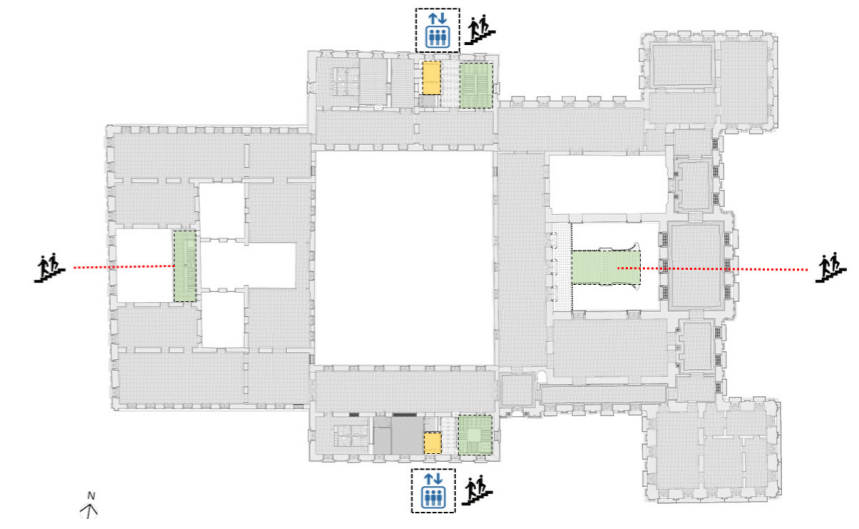

Circuito Universo e Vida


Circuito Histórico

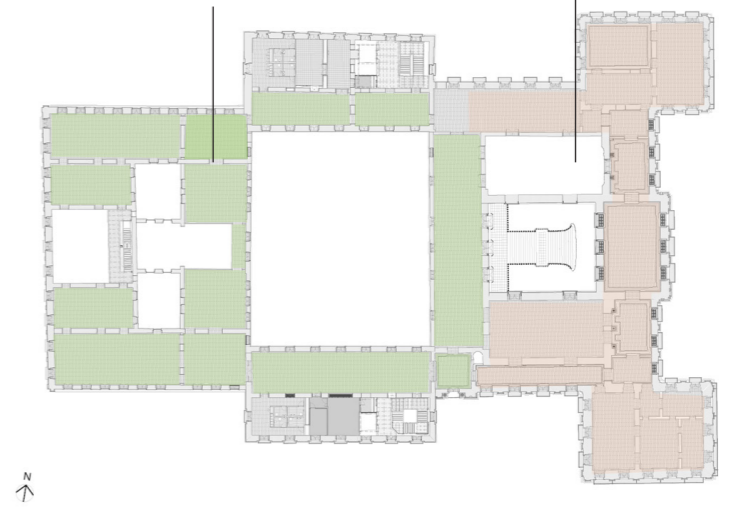

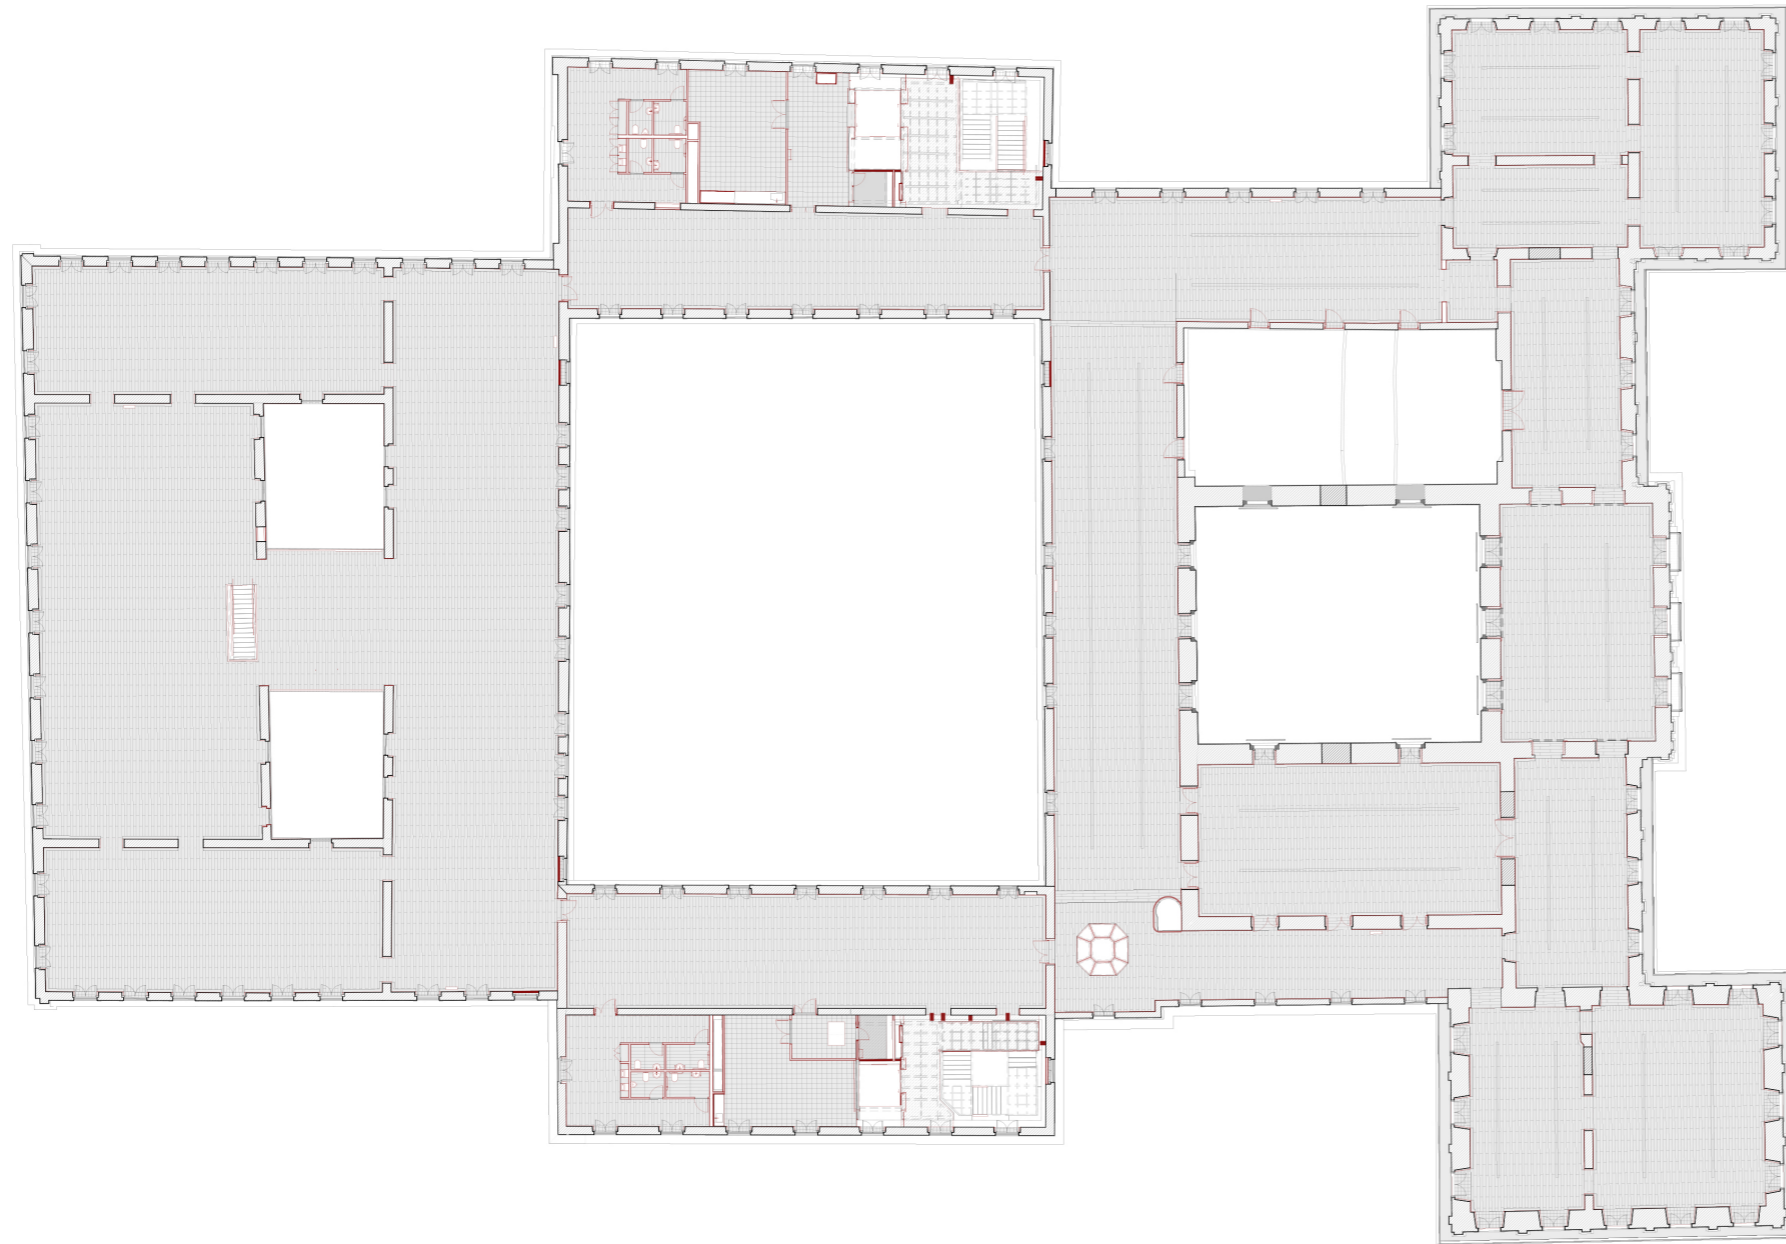

Segundo Pavimento

FLUXOS

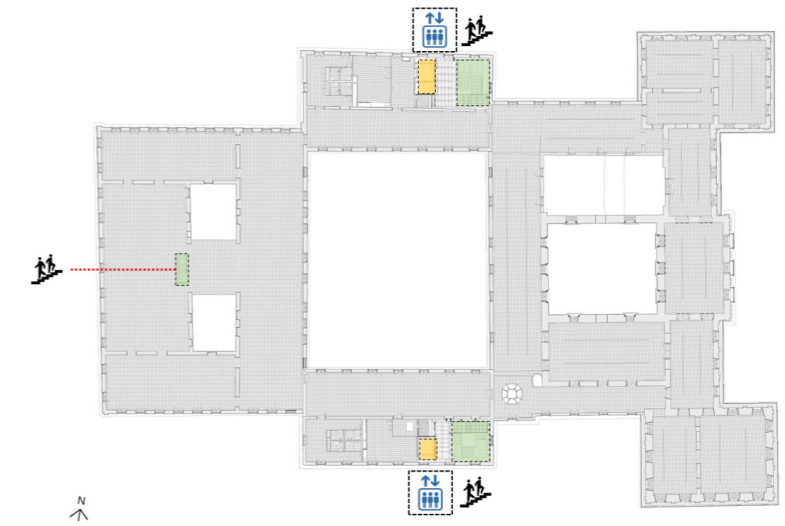

Circuito Diversidade Cultural

Exposições de Curta duração

