

# RESTAURO E MODERNIZAÇÃO DO MUSEU DO IPIRANGA

São Paulo, SP | 2017-2022

Concurso Nacional - 1º Prêmio

Prêmio APCA 2022


Prêmio IAB SP 2022

Prêmio Monocle Design Awards 2023

Prêmio Saint-Gobain AsBEA 2024






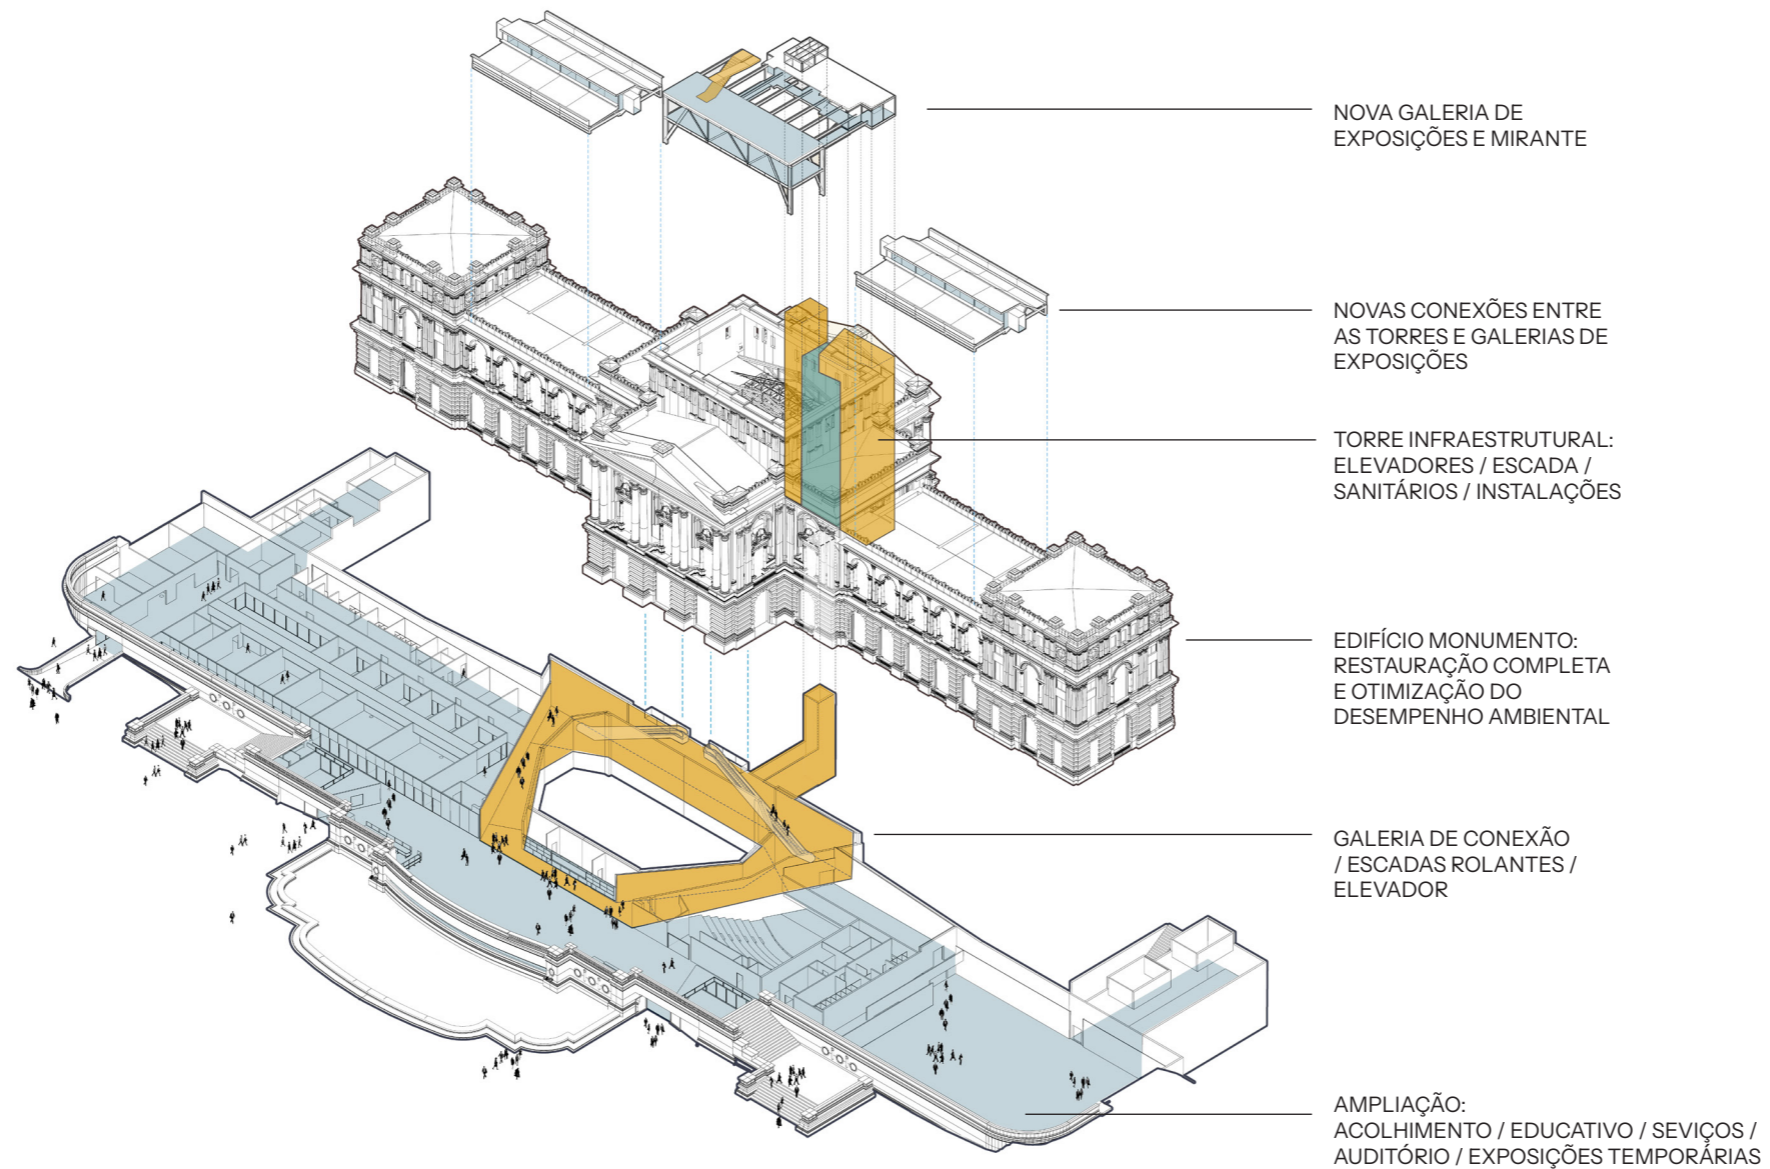

PRINCIPAIS AÇÕES





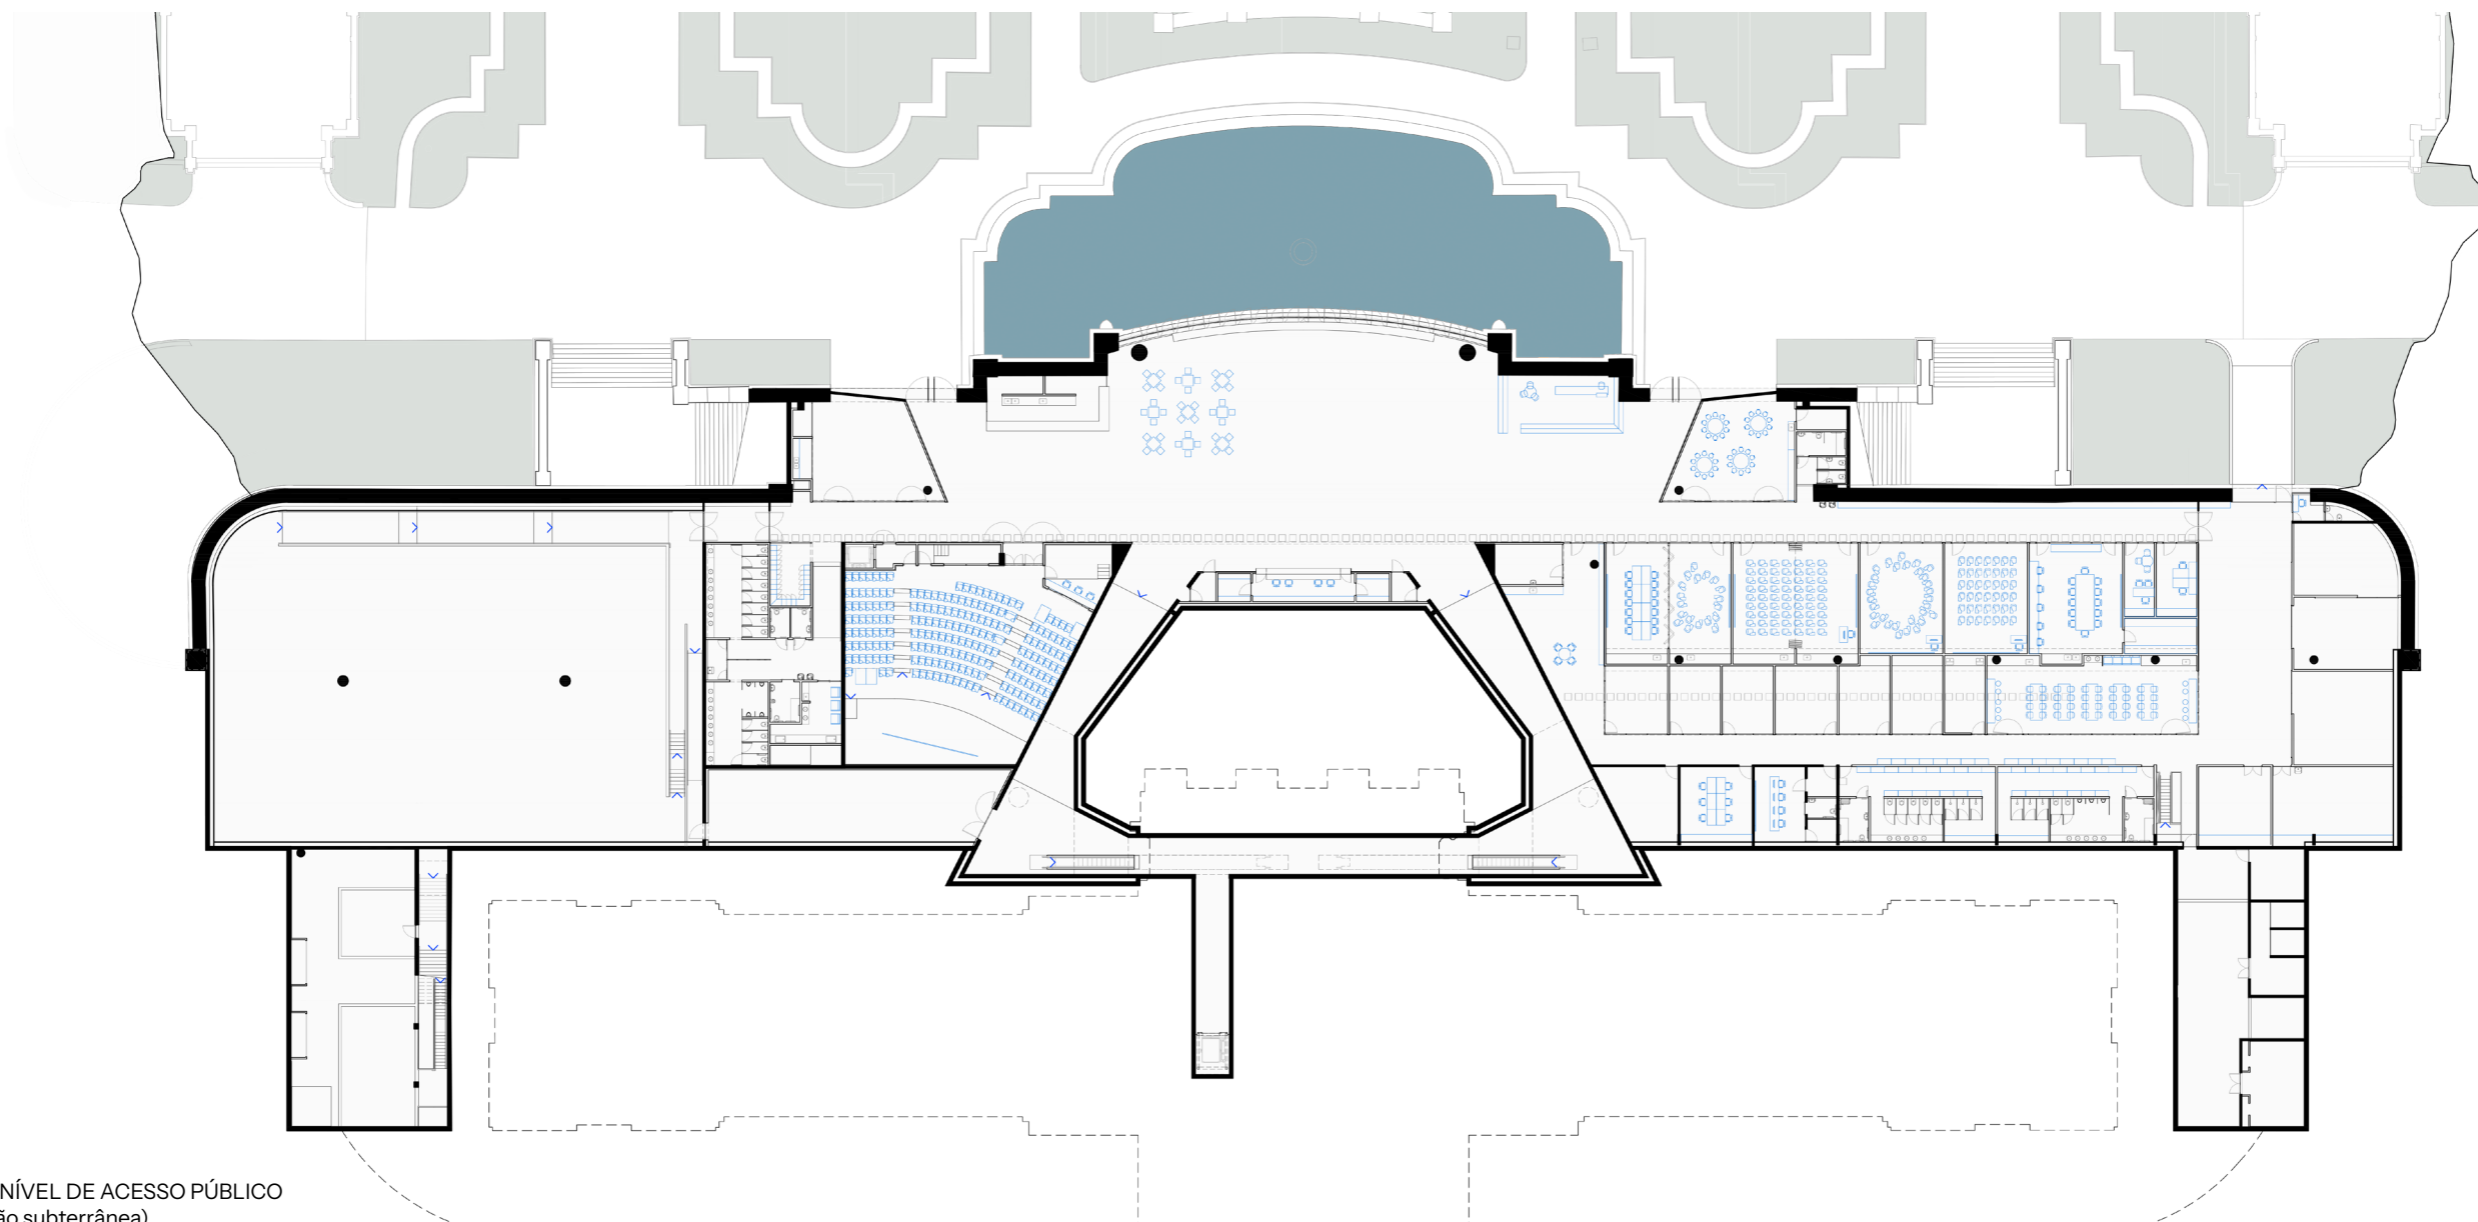

PLANTA NÍVEL DE ACESSO PÚBLICO  
(ampliação subterrânea)




fotos: Nelson Kon






fotos: Nelson Kon



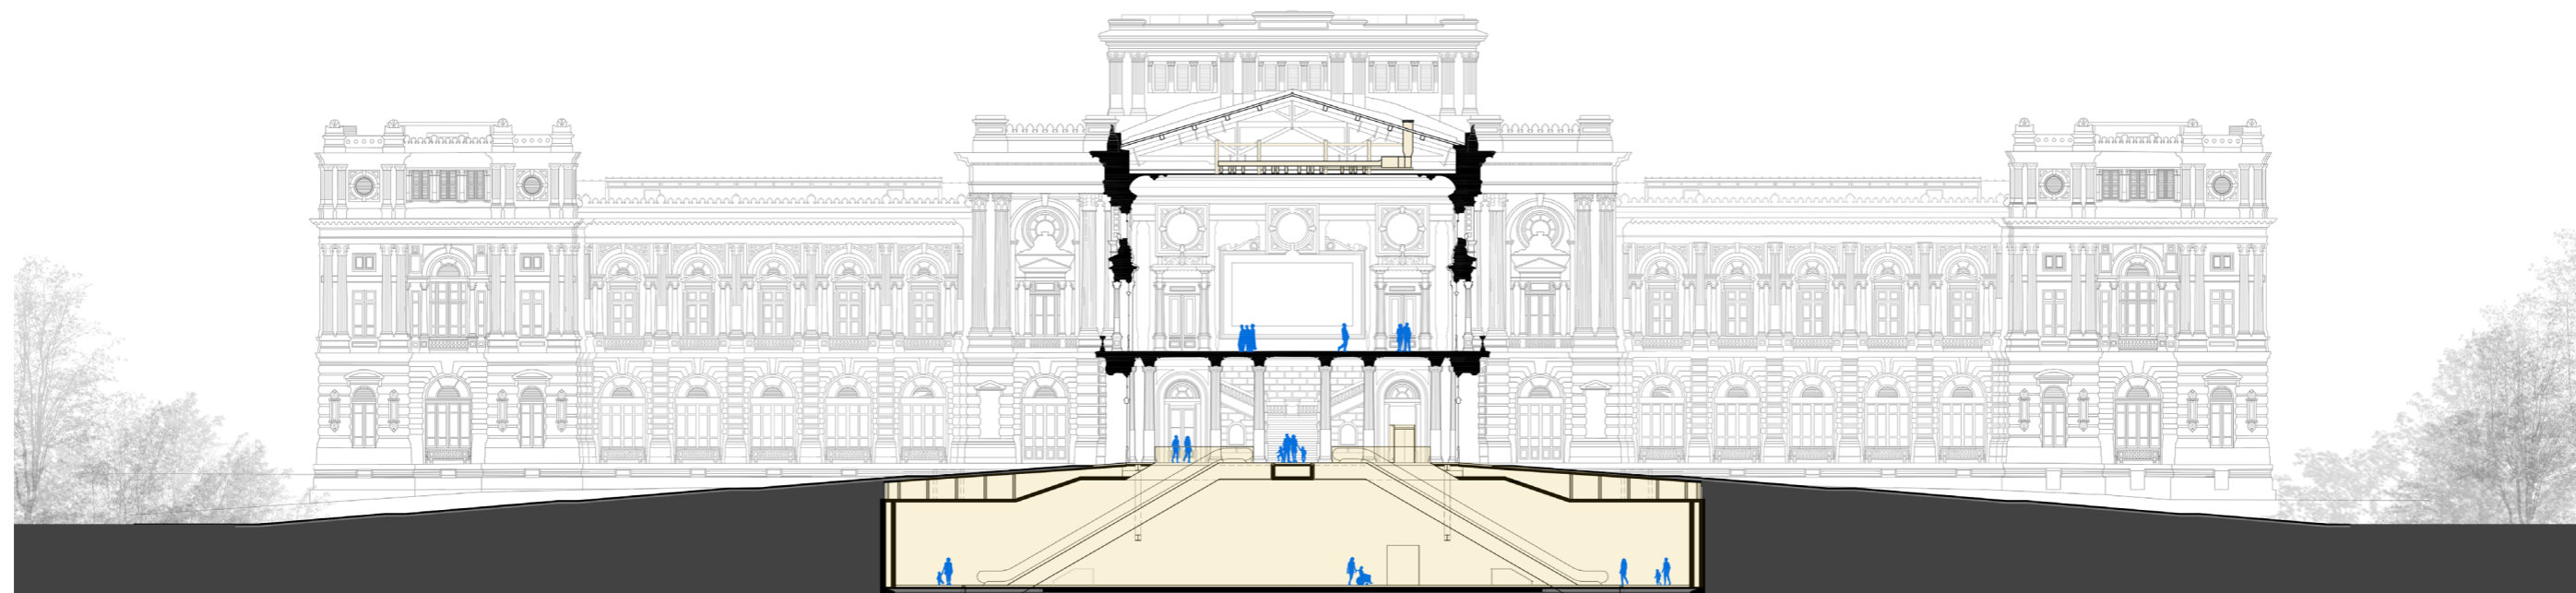

CORTE PELA CONEXÃO / ESCADAS ROLANTES / SALÃO NOBRE

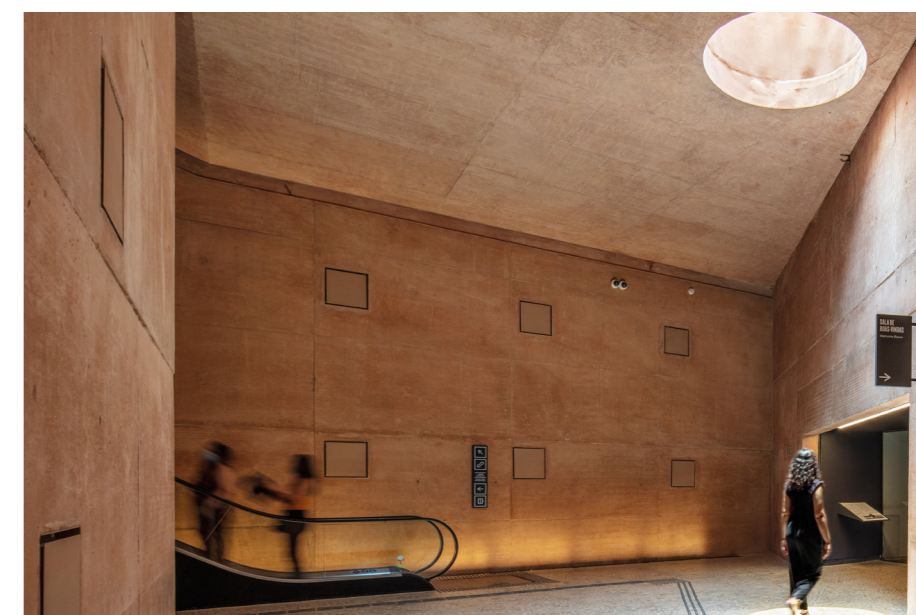


fotos: Nelson Kon






fotos: Nelson Kon



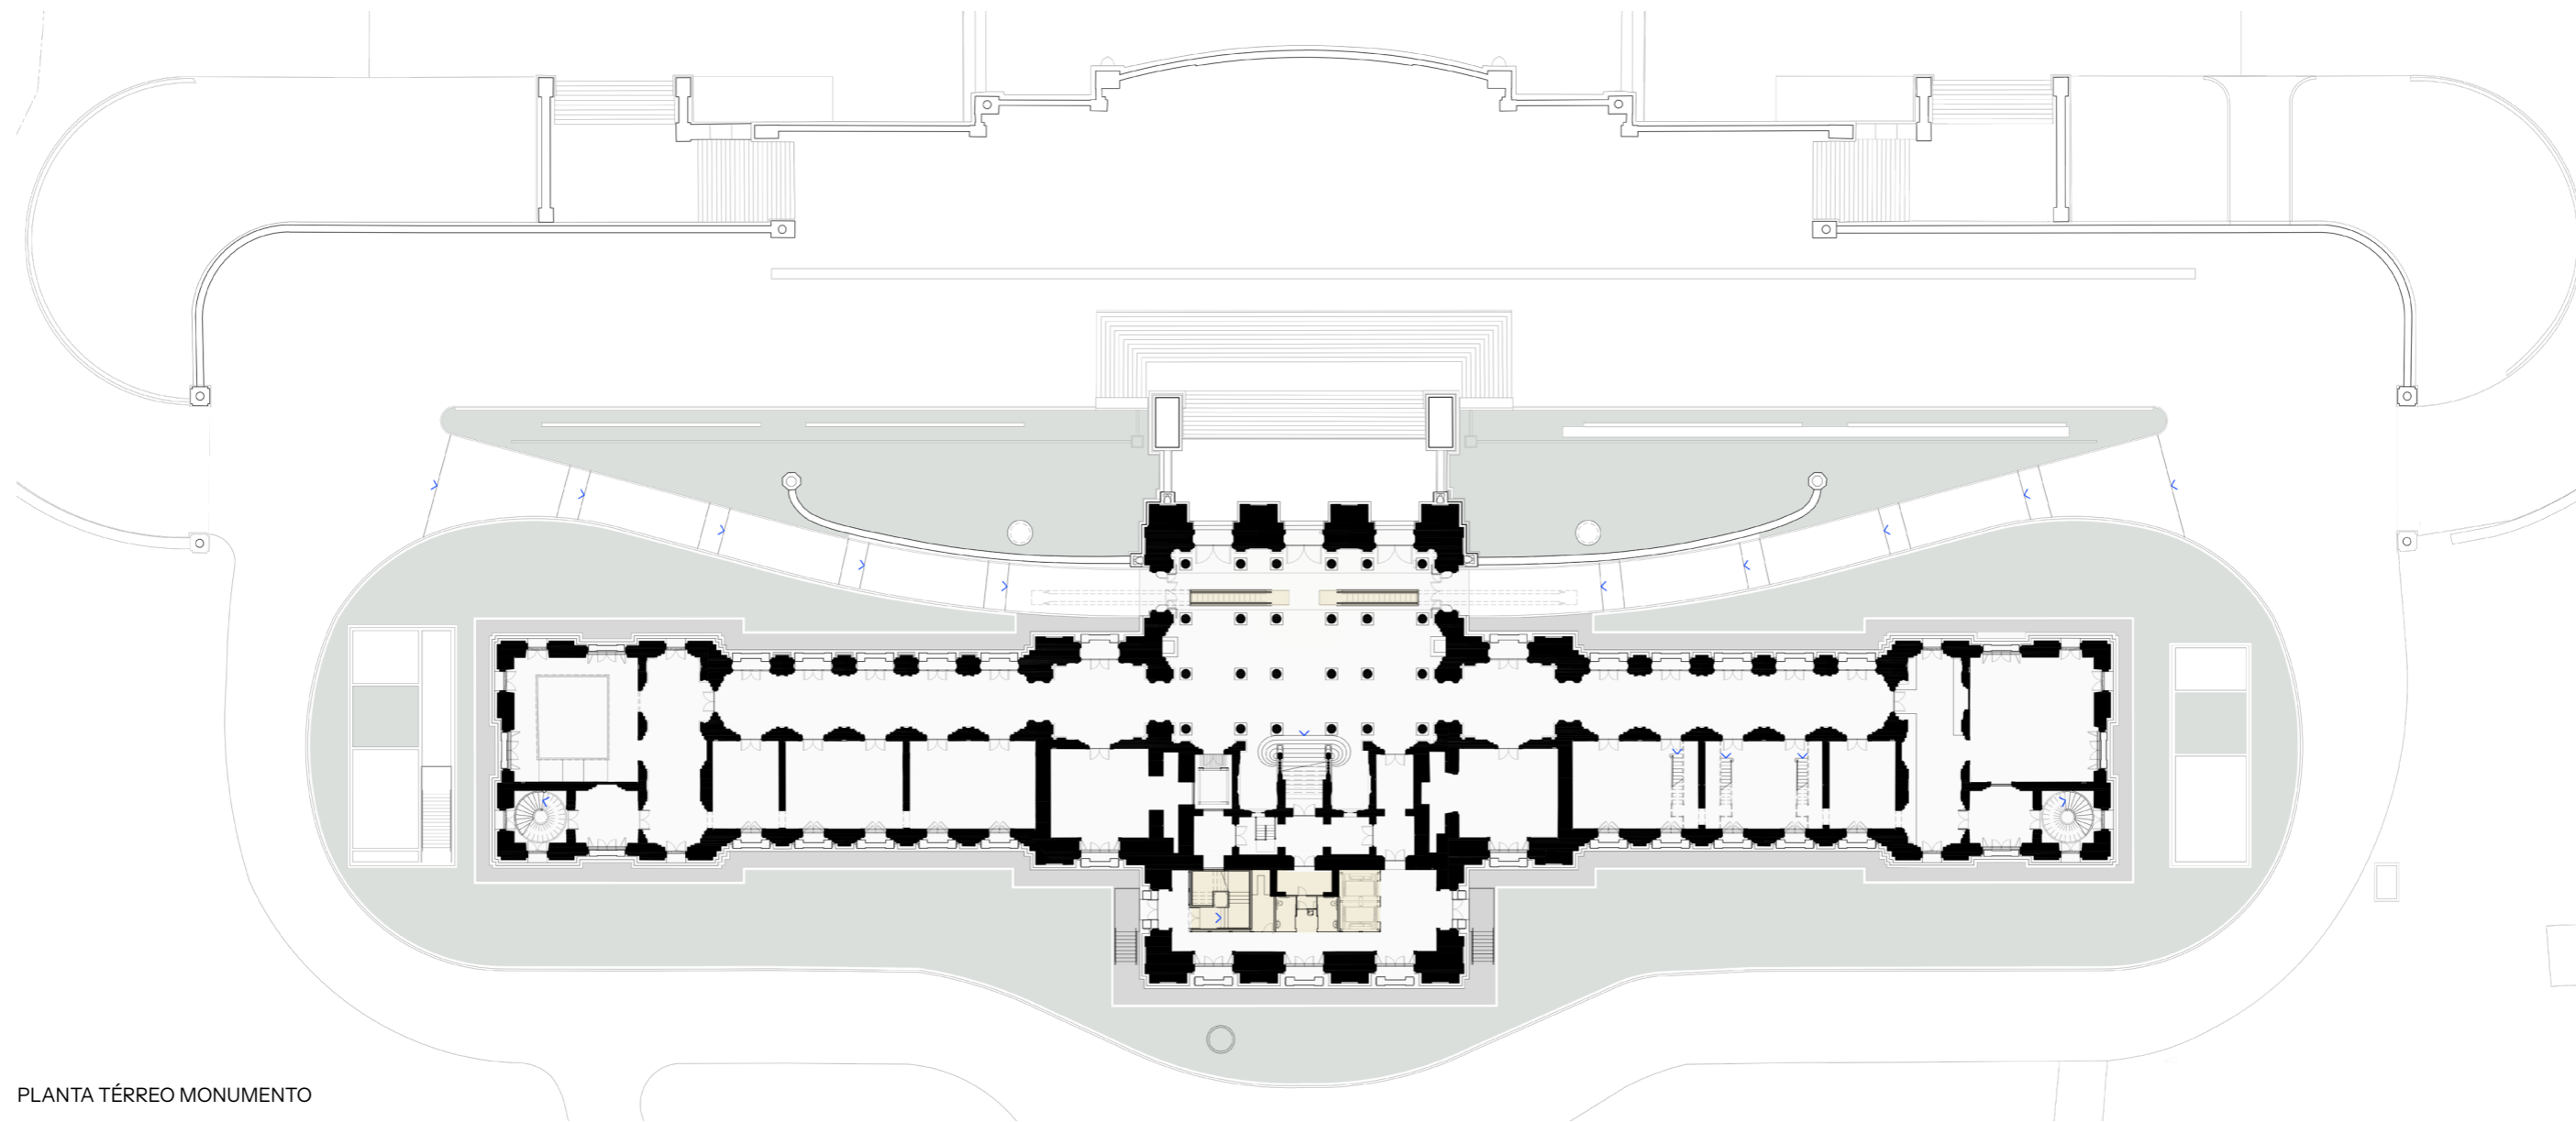


PLANTA TÉRREO MONUMENTO

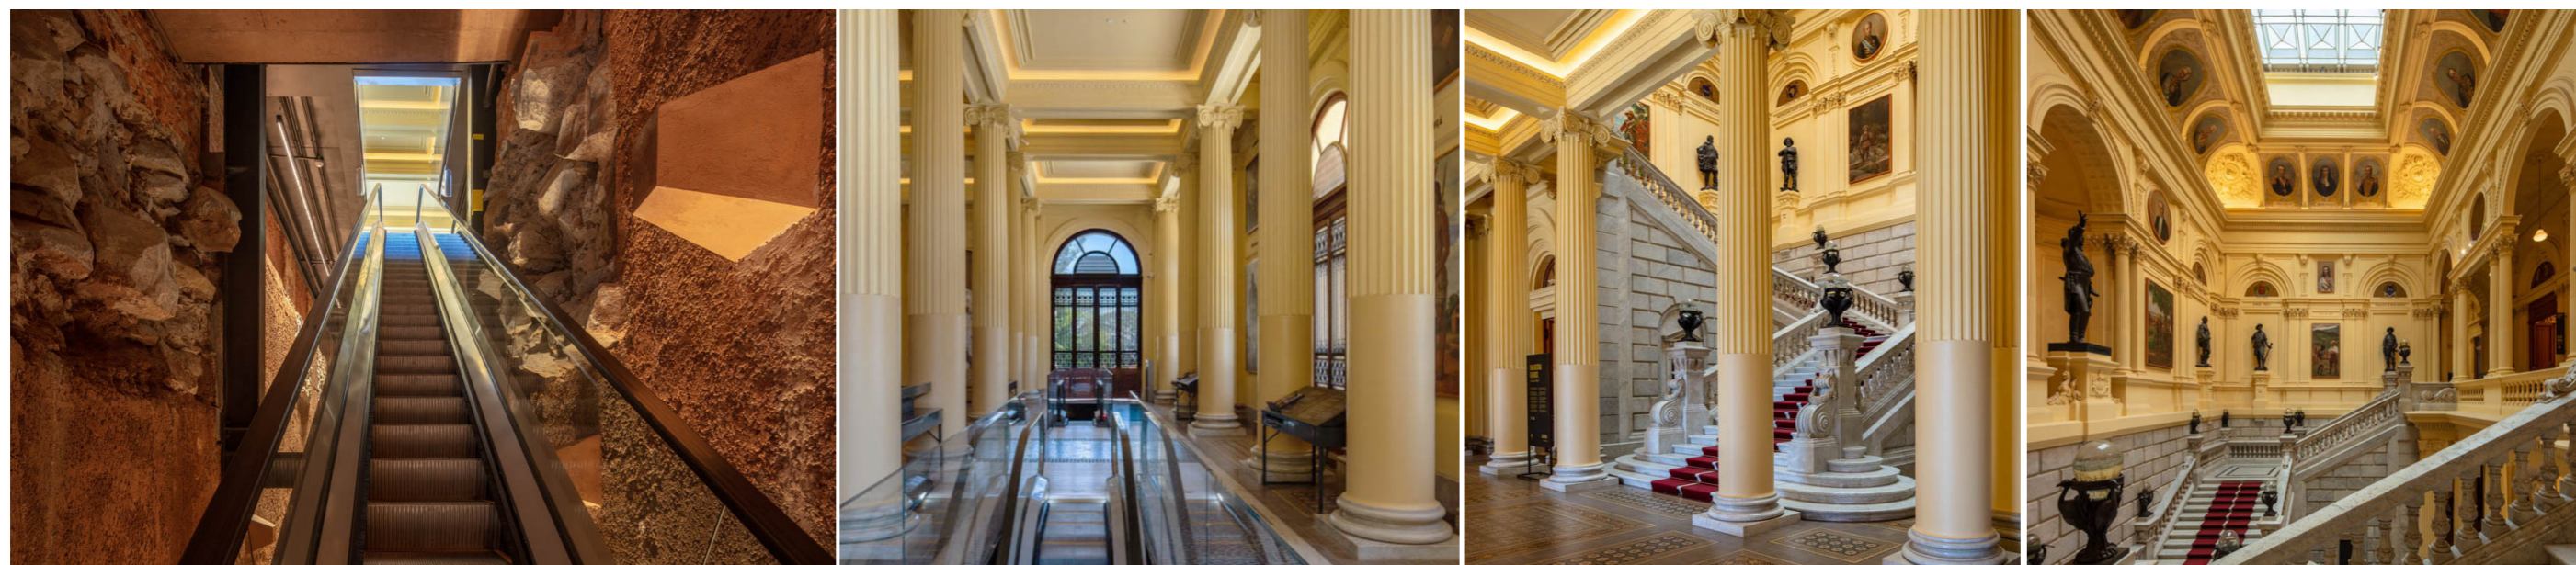

fotos: Nelson Kon



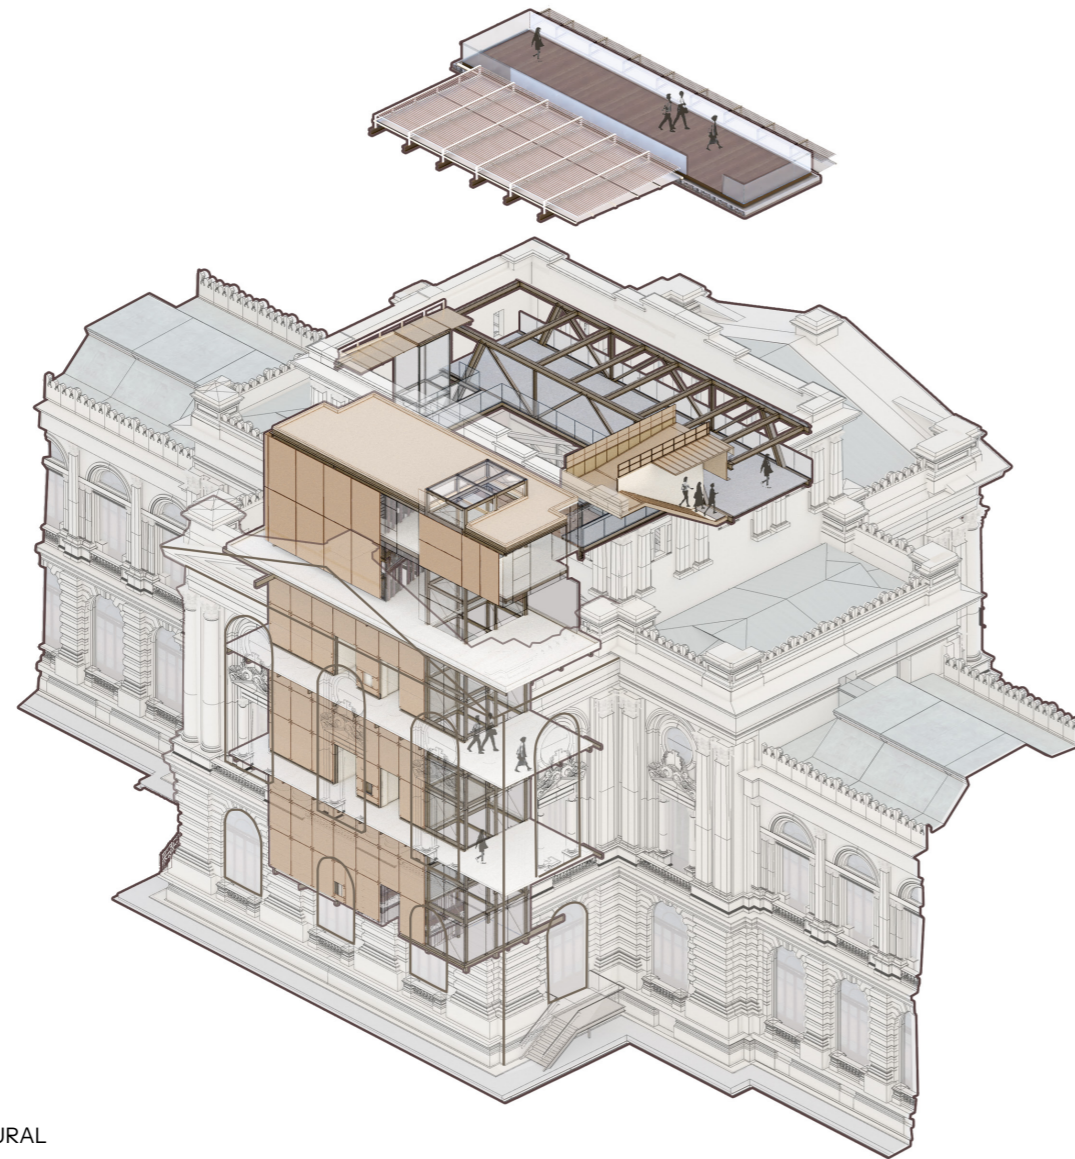


INSERÇÃO DA TORRE INFRAESTRUTURAL




fotos: Nelson Kon

RESTAURO E MODERNIZAÇÃO DO MUSEU DO IPIRANGA



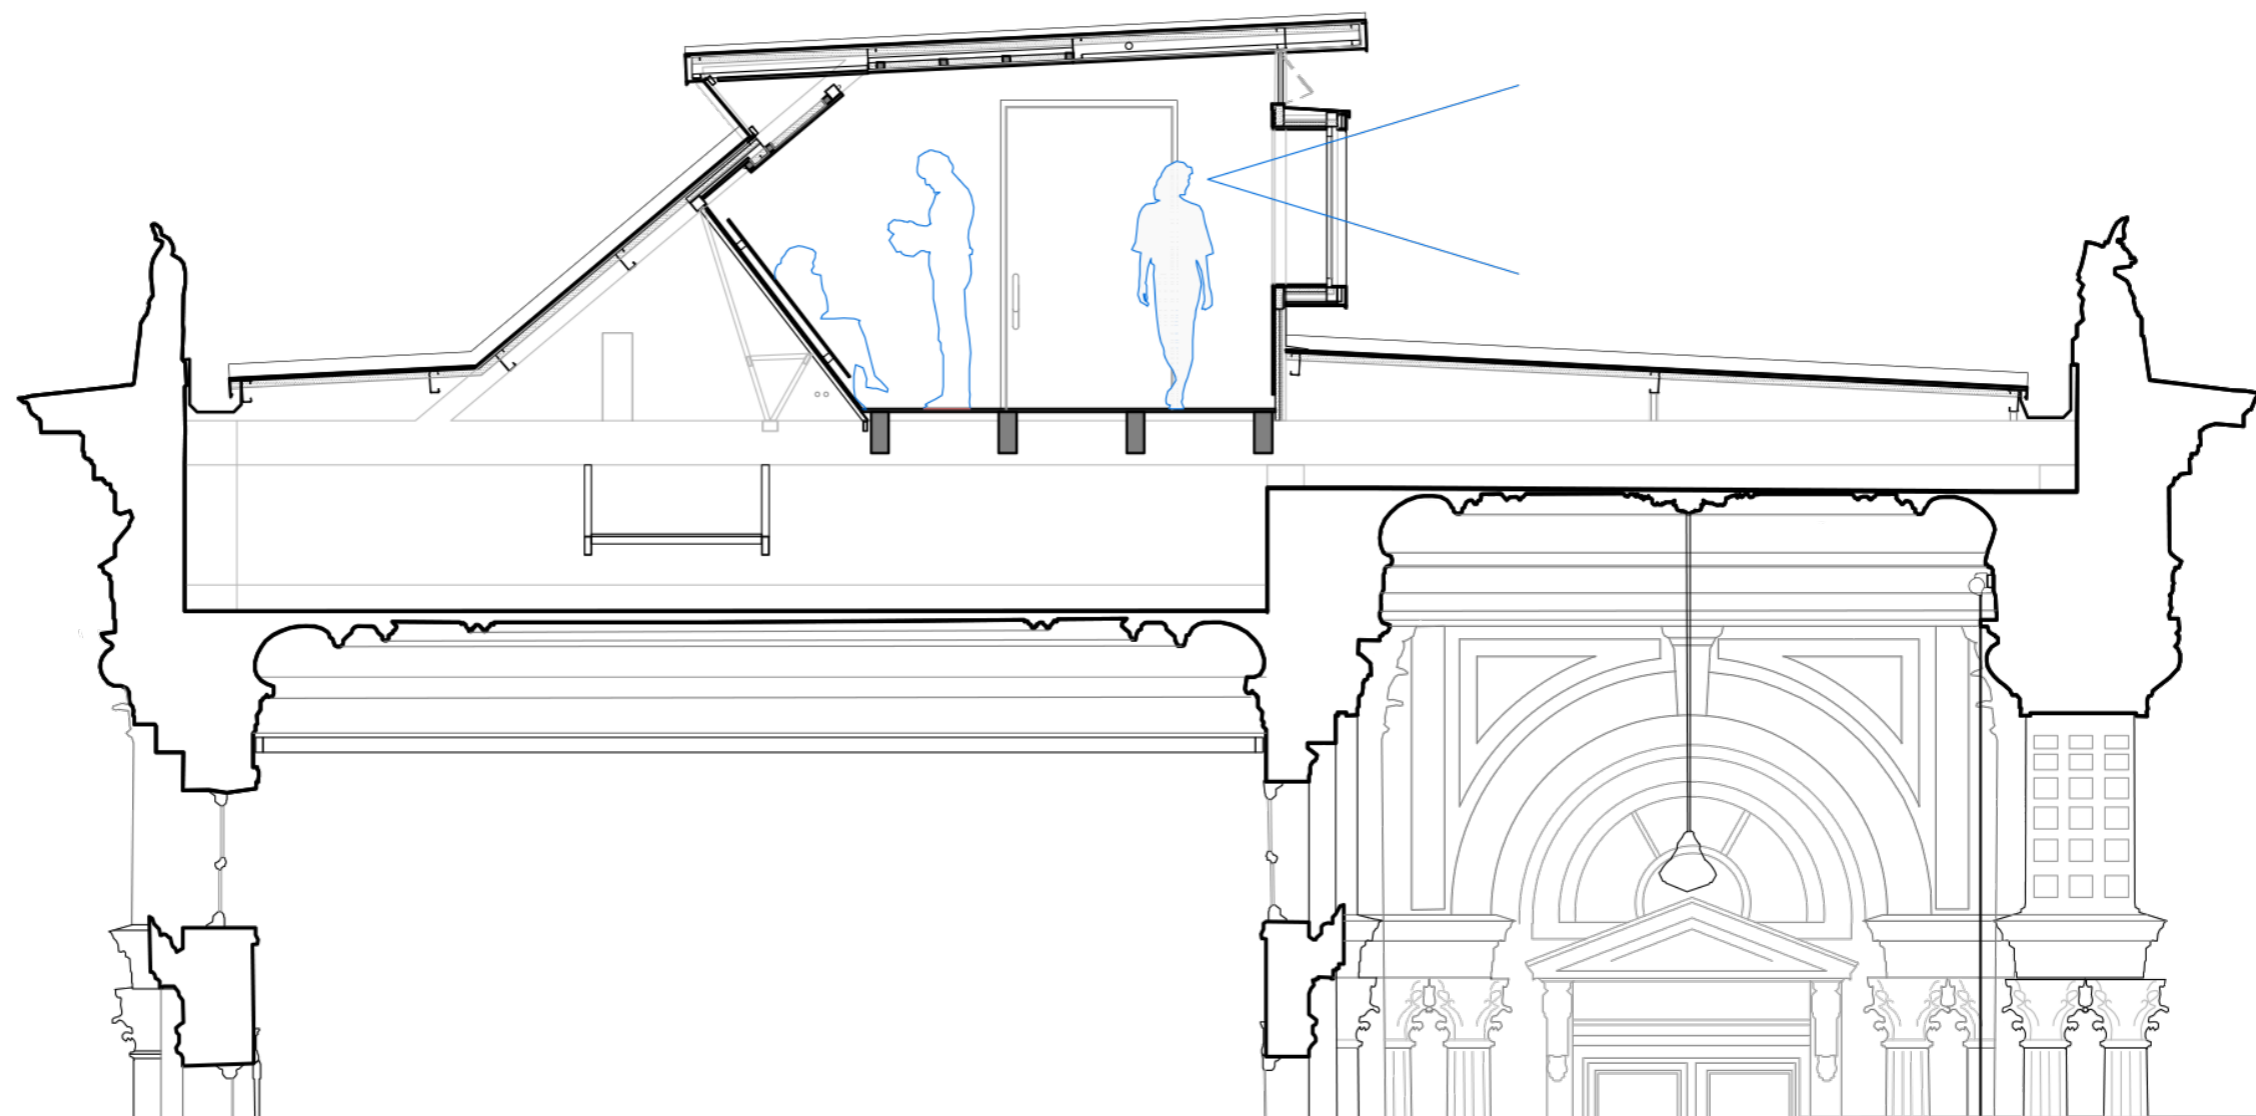


CORTE PELA NOVA CONEXÃO ENTRE TORRES (2º PAVIM.)

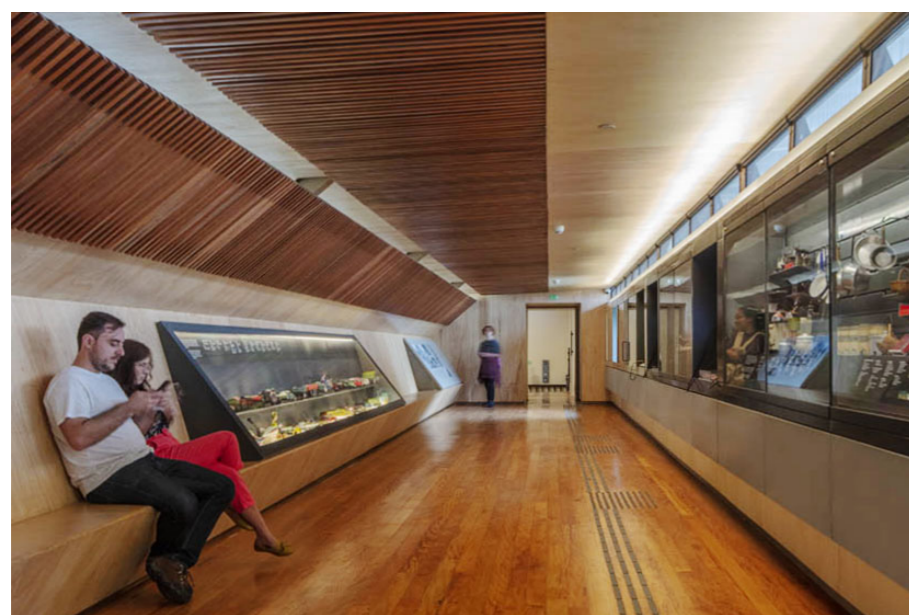

fotos: Nelson Kon



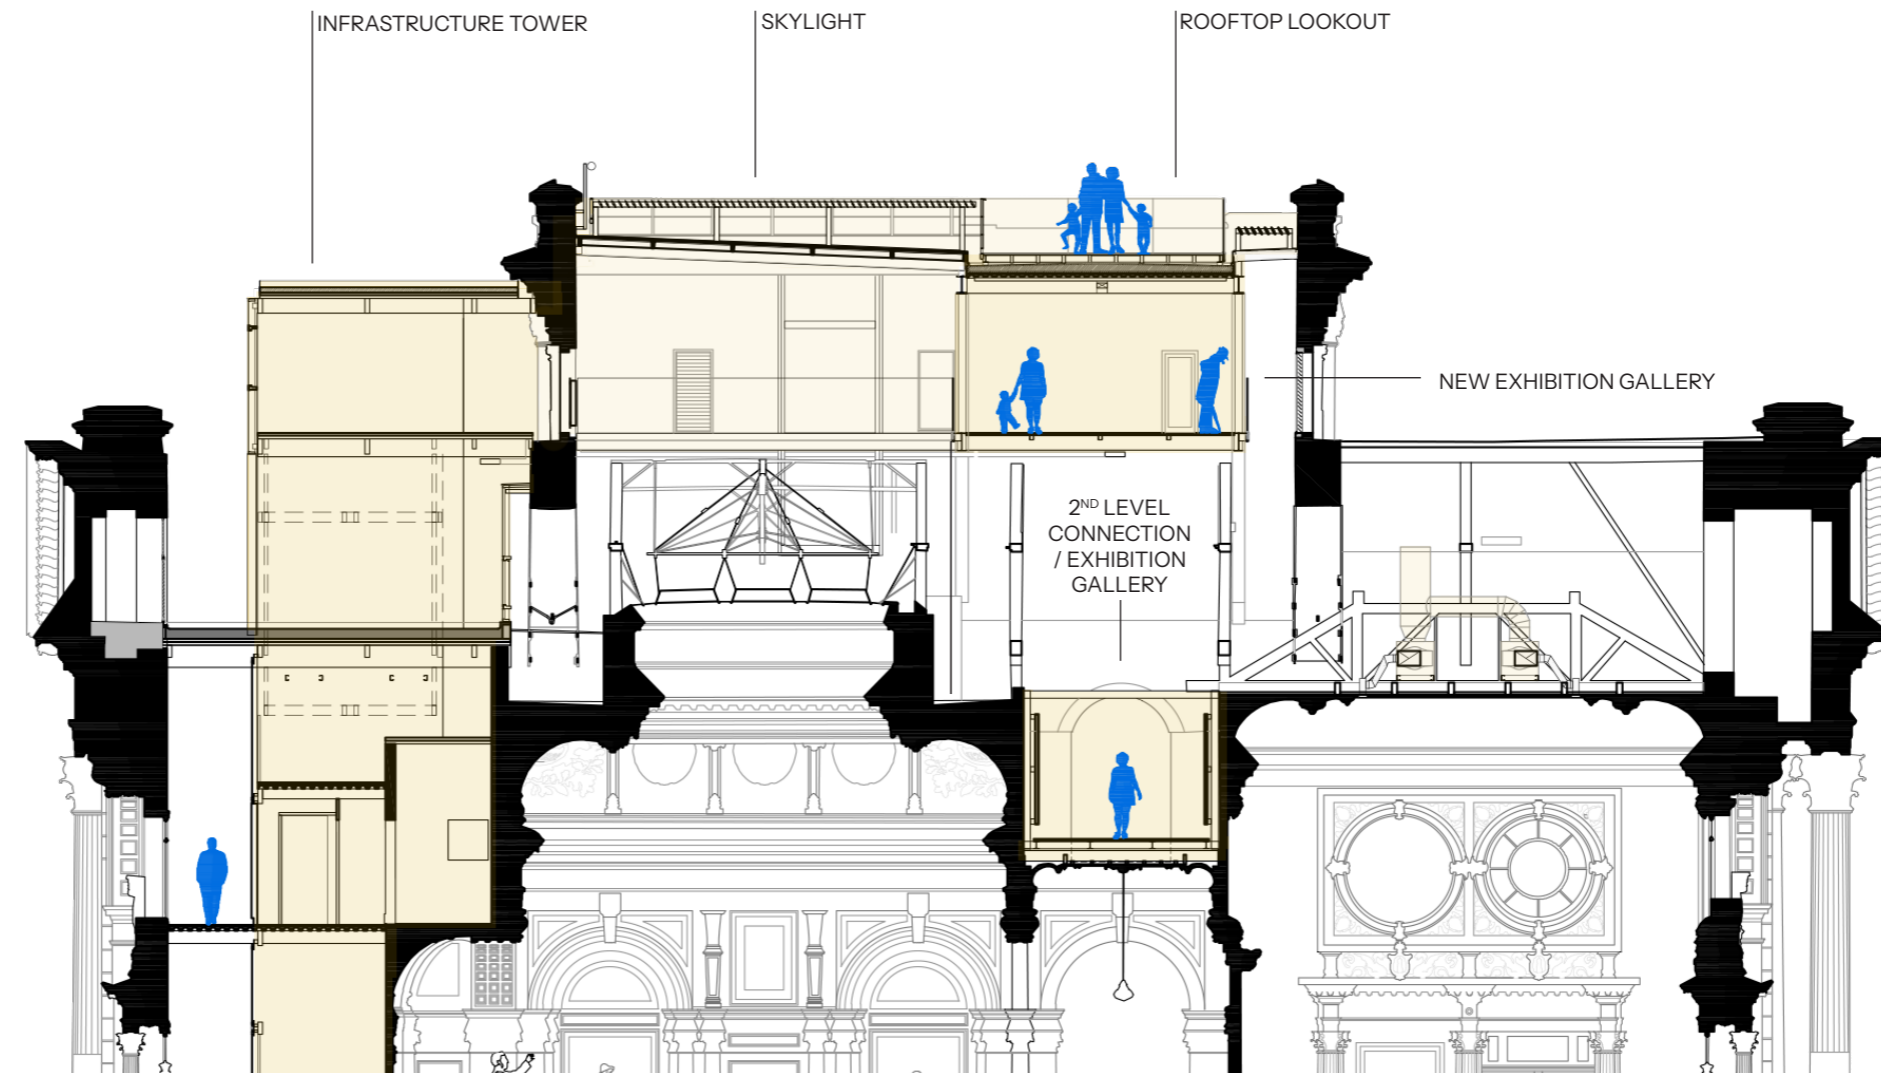

TORRE CENTRAL: NOVA GALERIA E MIRANTE



fotos: Nelson Kon





foto: Alberto Ricci