


# PARQUE DA INDEPENDÊNCIA - AMPLIAÇÃO F2


São Paulo, SP | 2019-2023

com Pedro Freire e Rafael Murolo



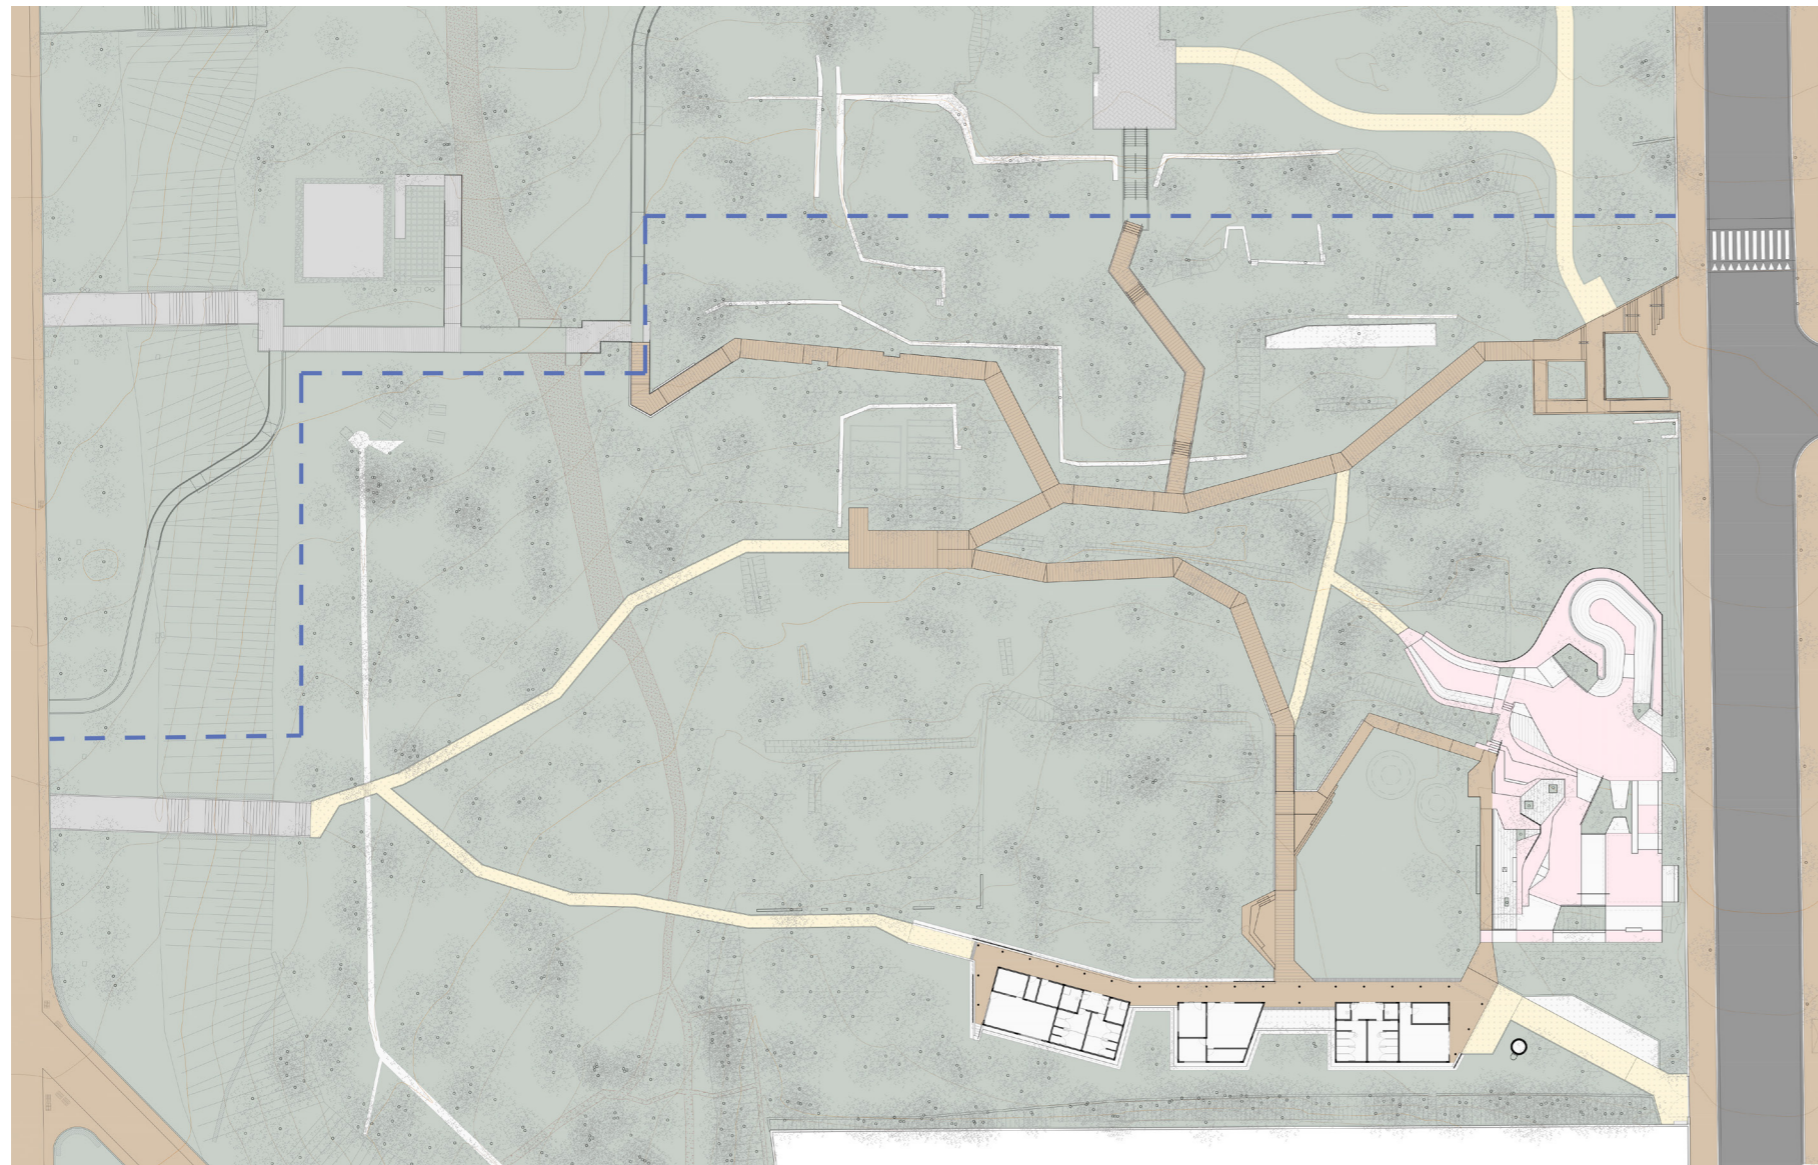

PLANTA GERAL

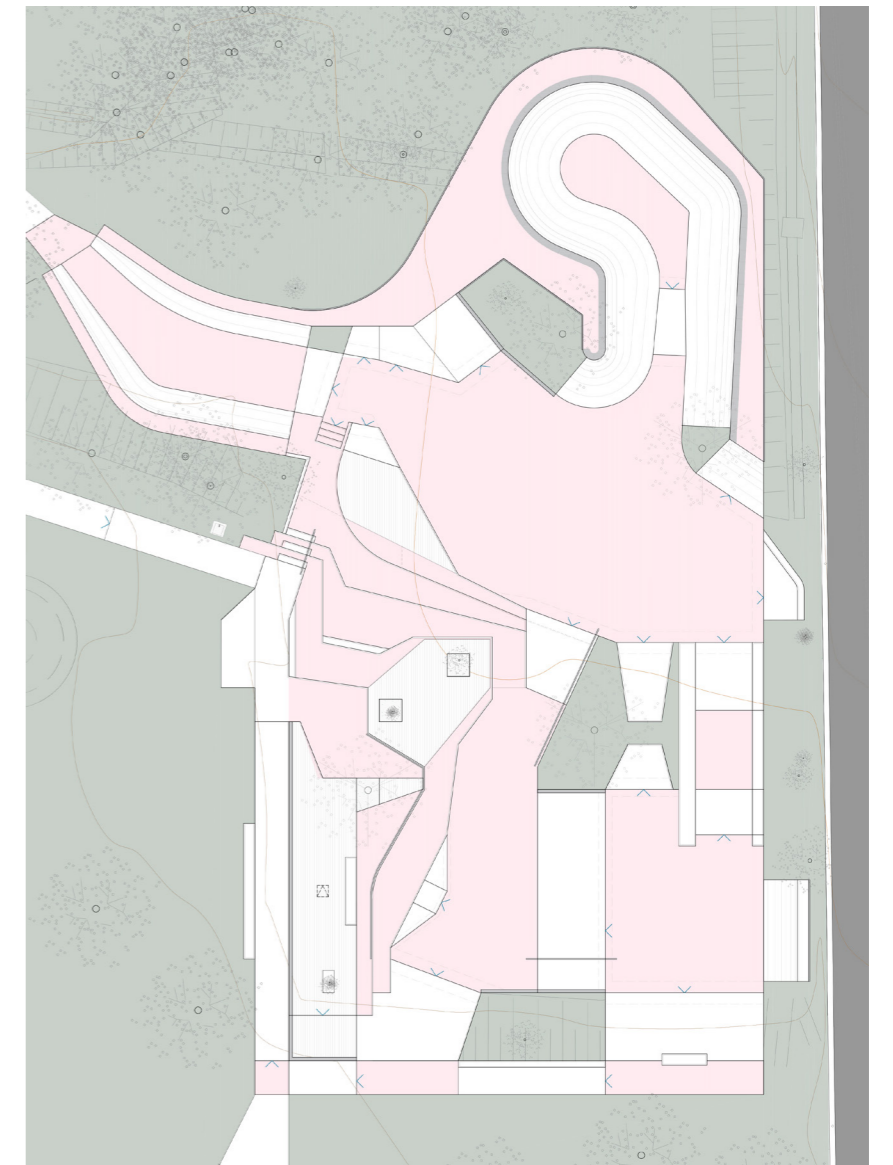


PLANTA PISTA DE SKATE



PARQUE DA INDEPENDÊNCIA



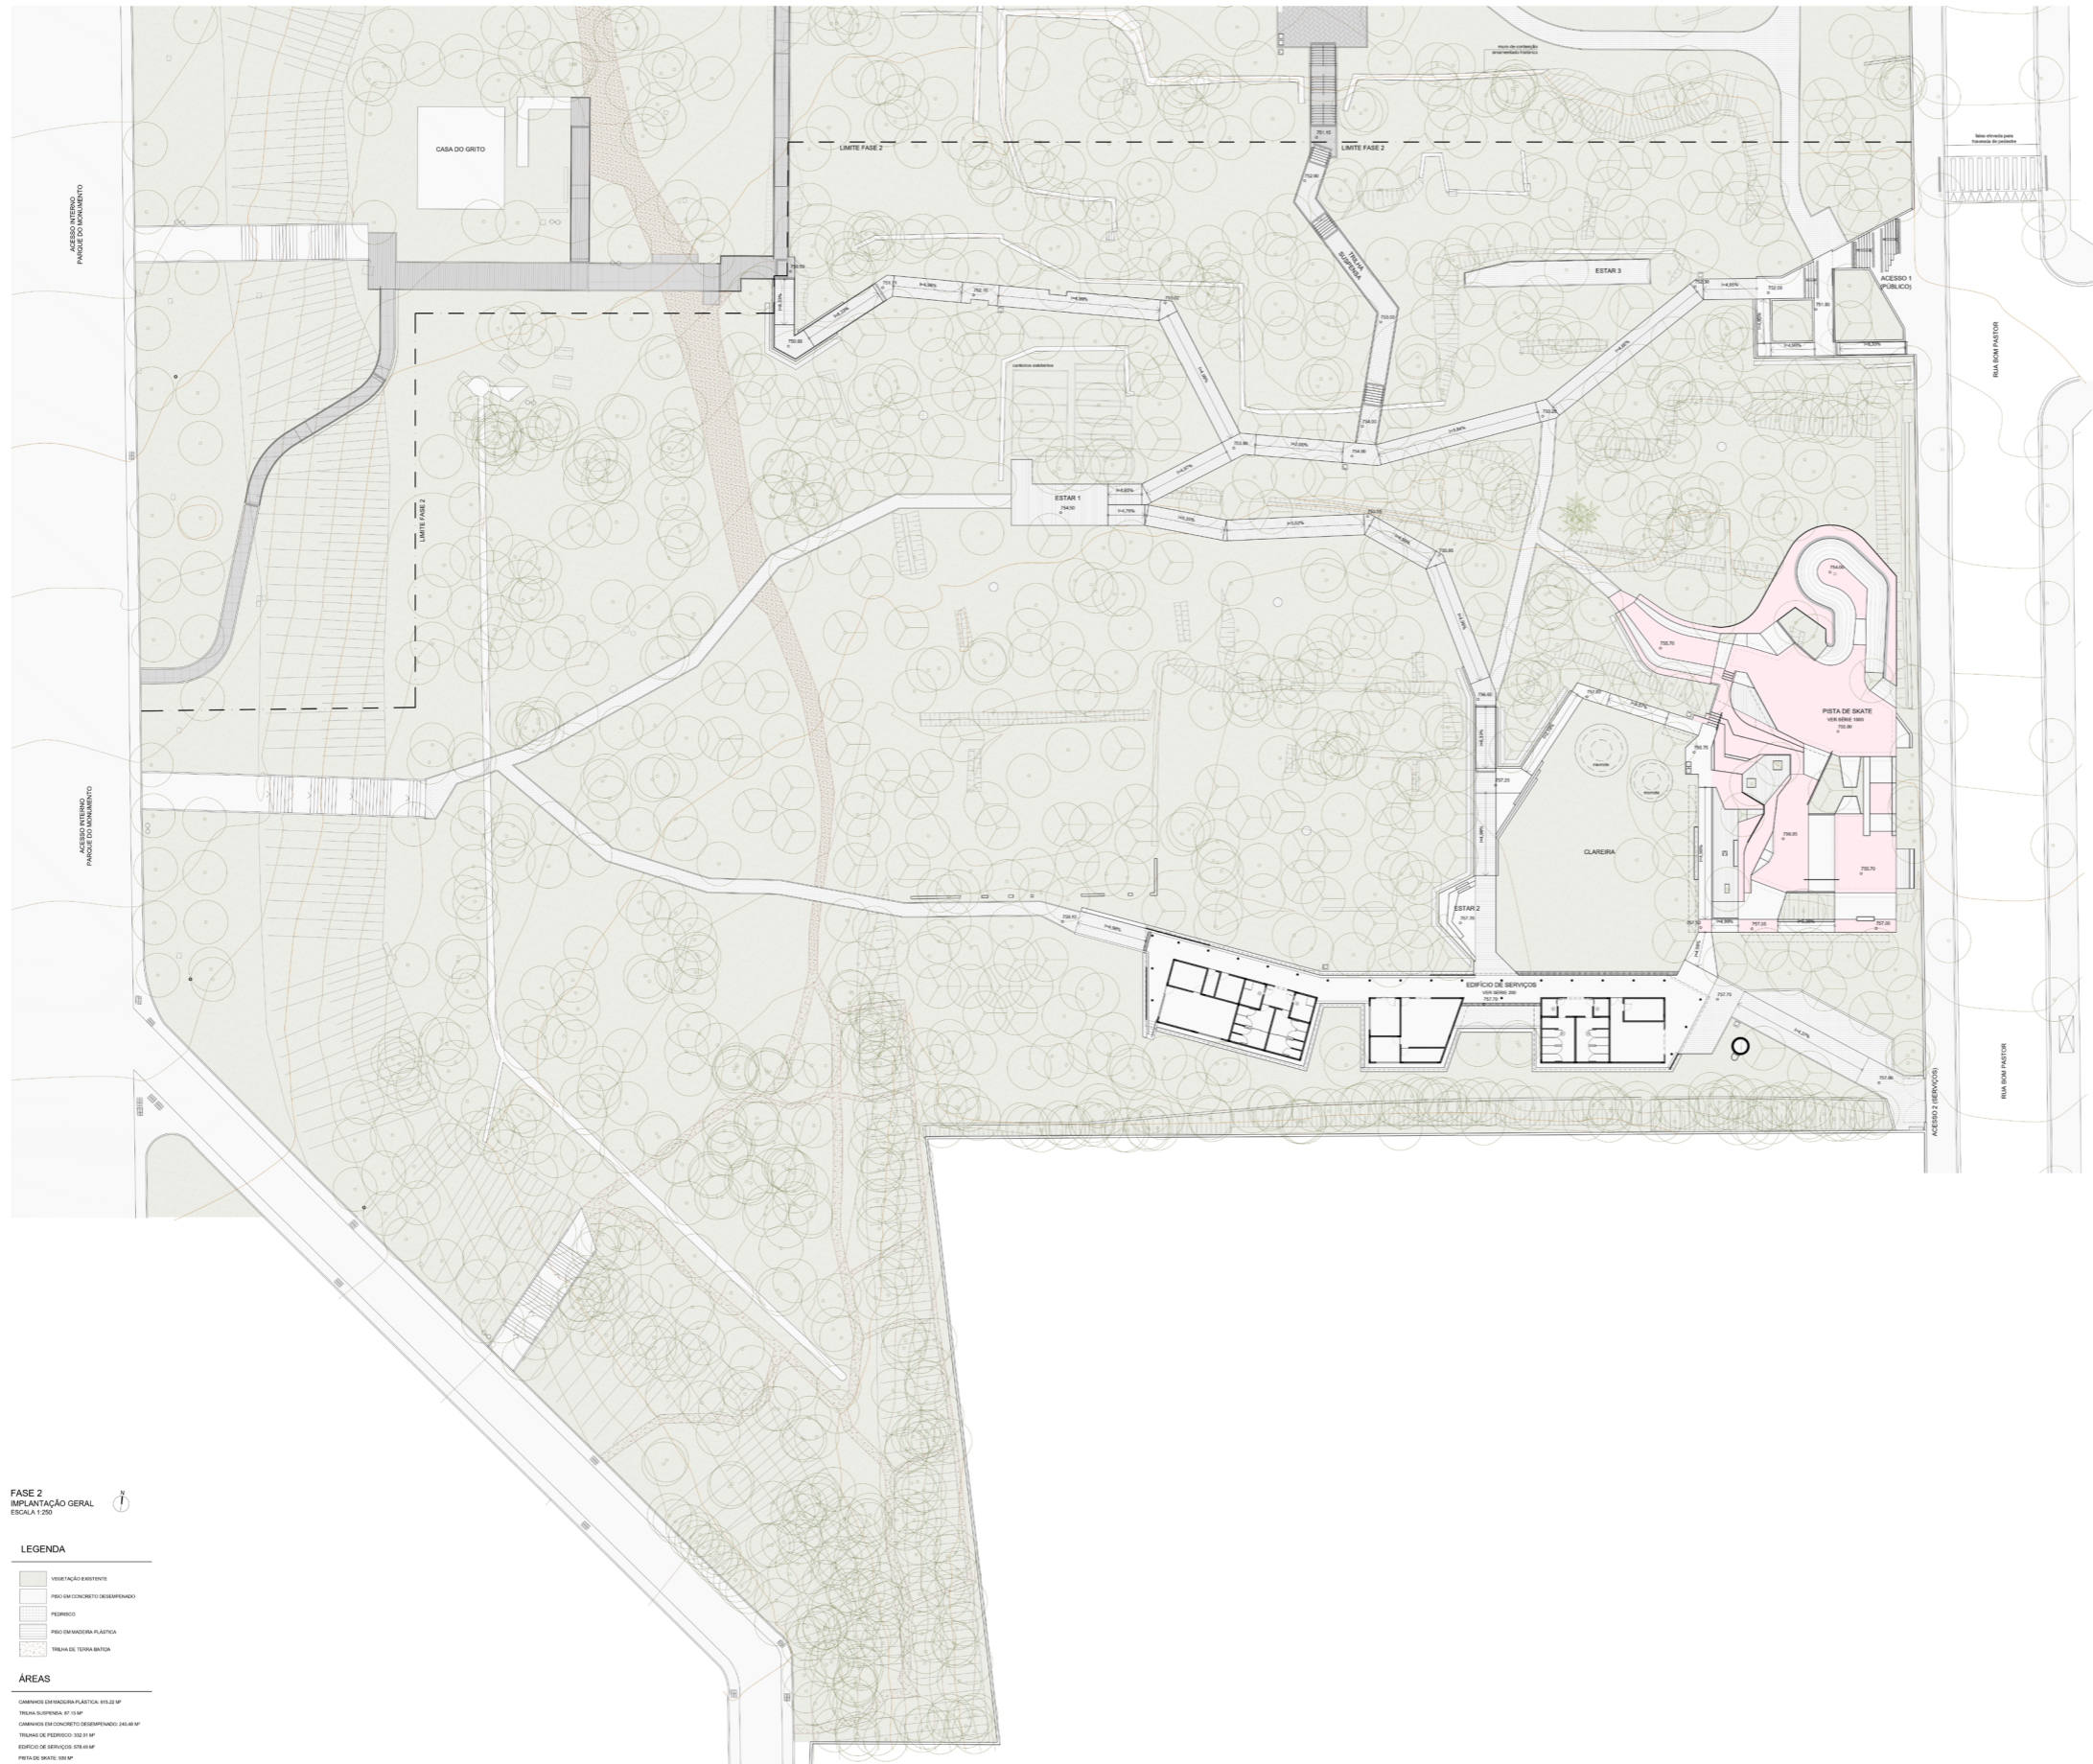



FASE 2  
 IMPLANTAÇÃO GERAL  
 ESCALA 1:250

- LEGENDA**
  - ▒ PISO EM MADEIRA PLÁSTICA
  - ▒ TRILHA DE TERRA BATIDA






- ÁREAS**

**IMPLANTAÇÃO GERAL**






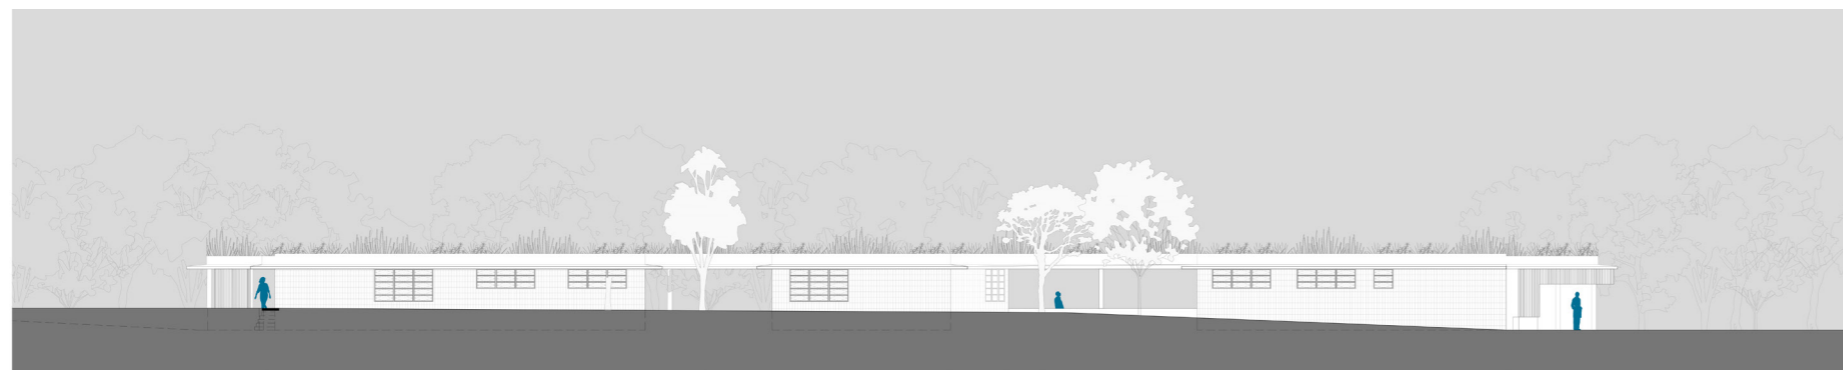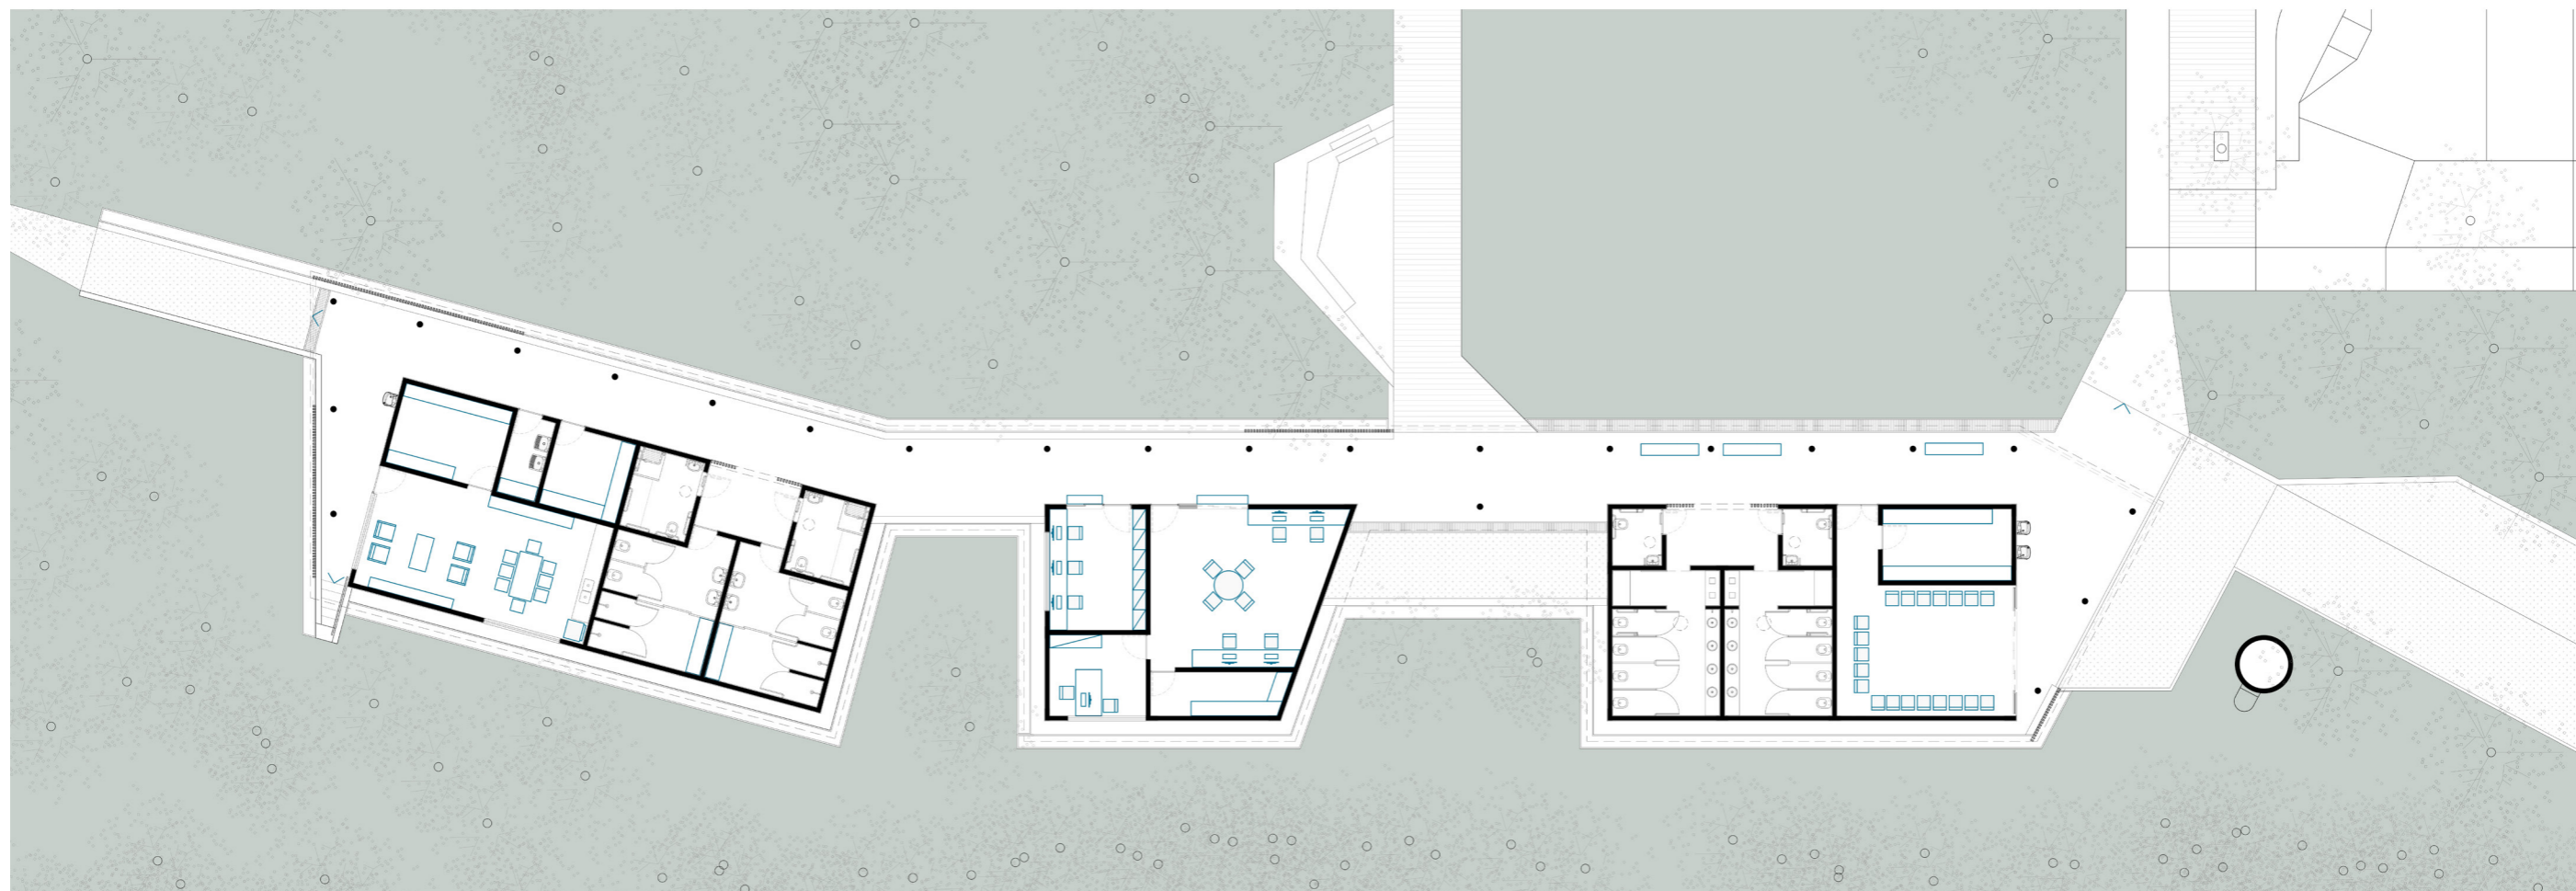

PLANTA E ELEVAÇÕES  
DOS EDIFÍCIOS

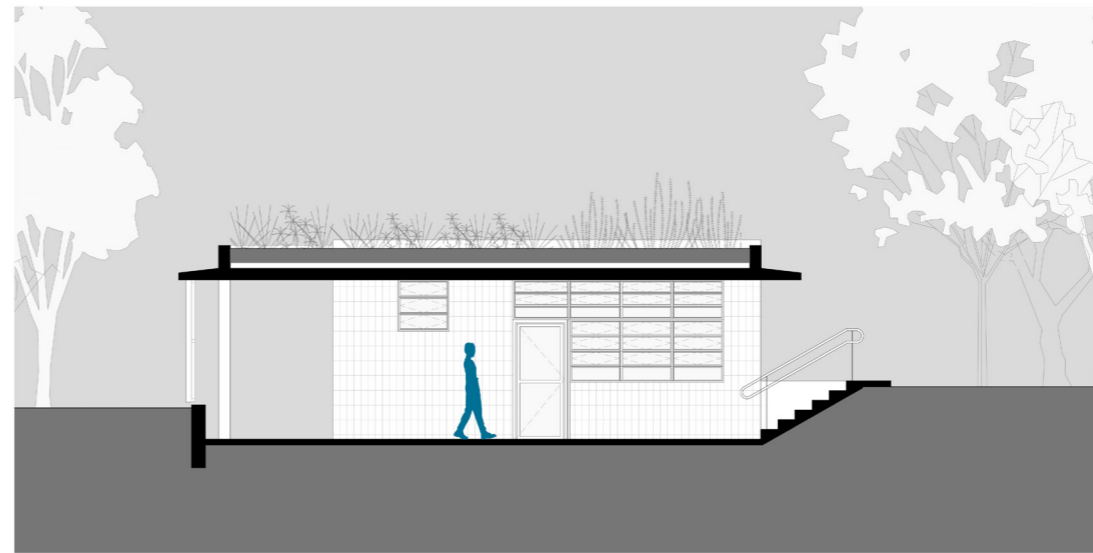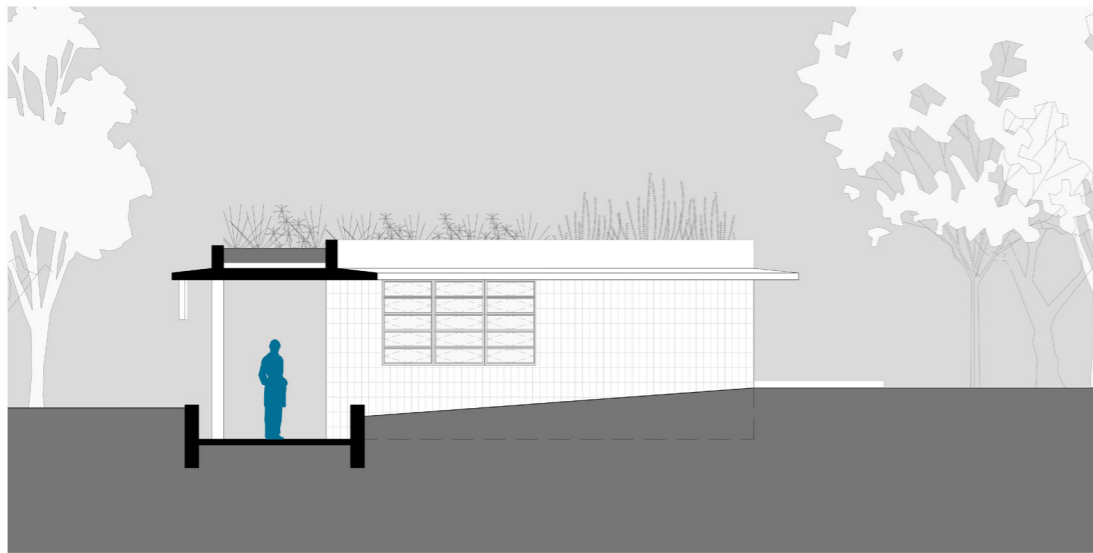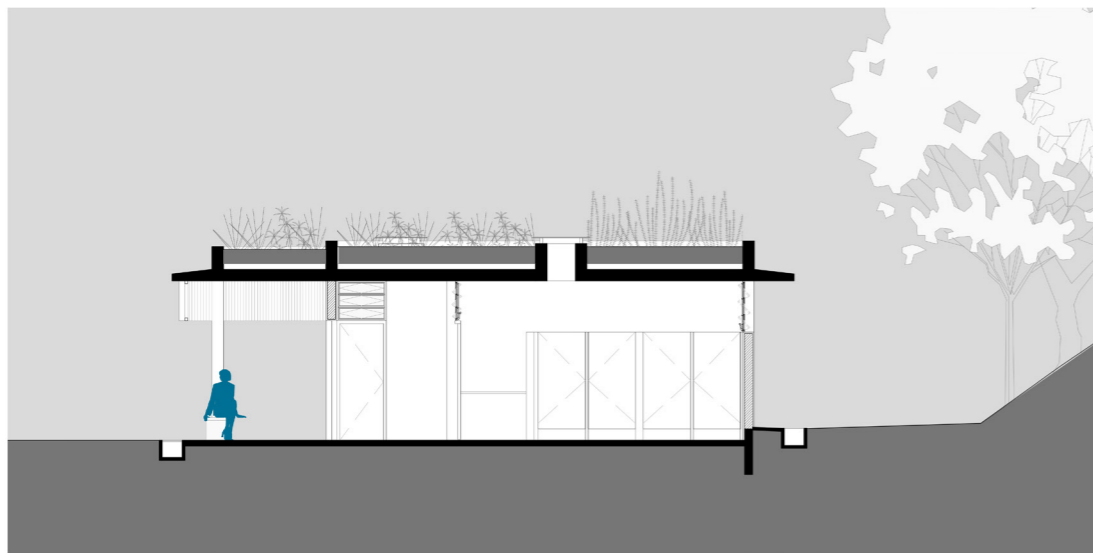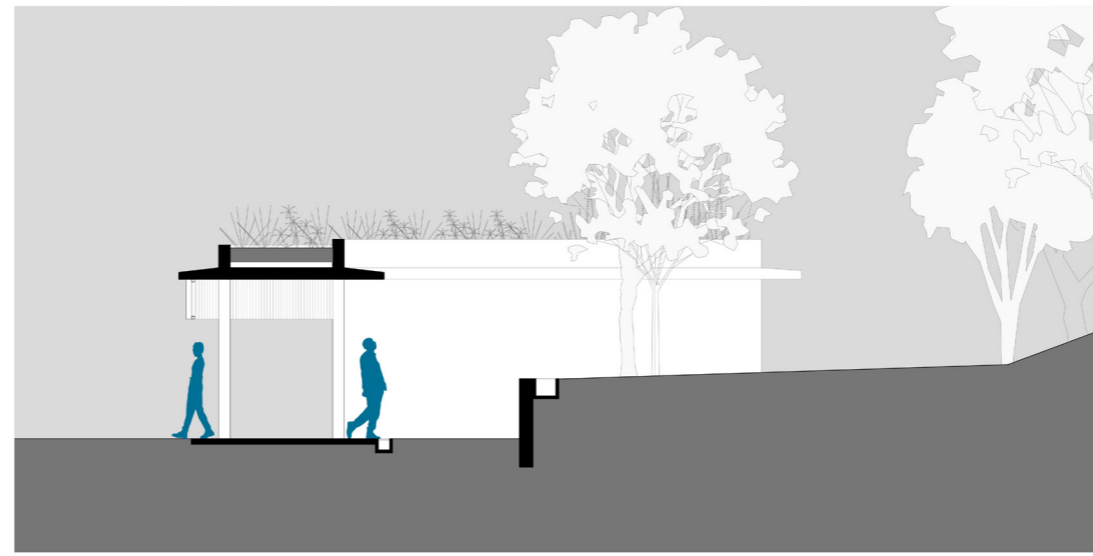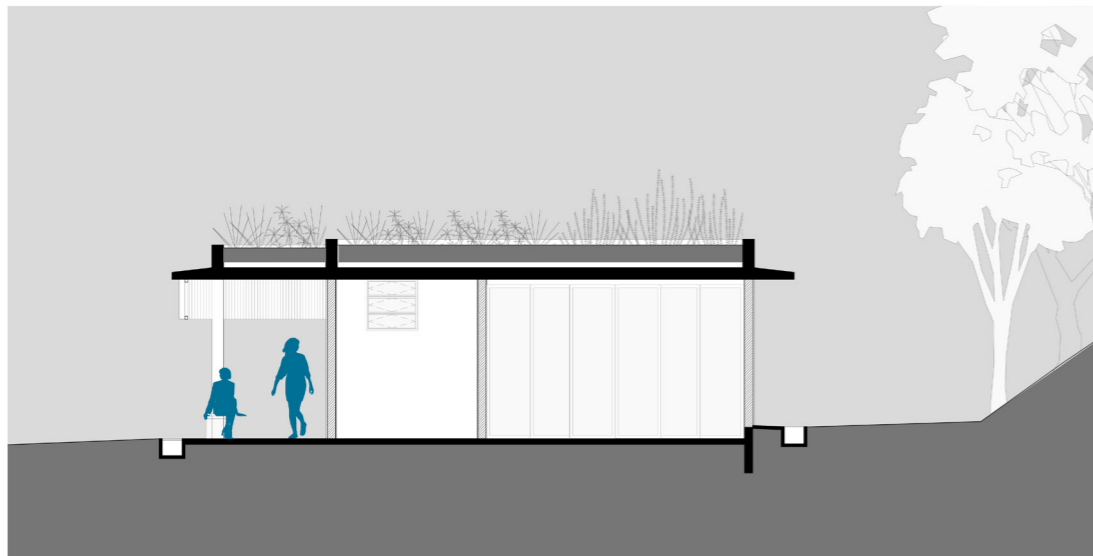

CORTES TRANSVERSAIS  
DOS EDIFÍCIOS

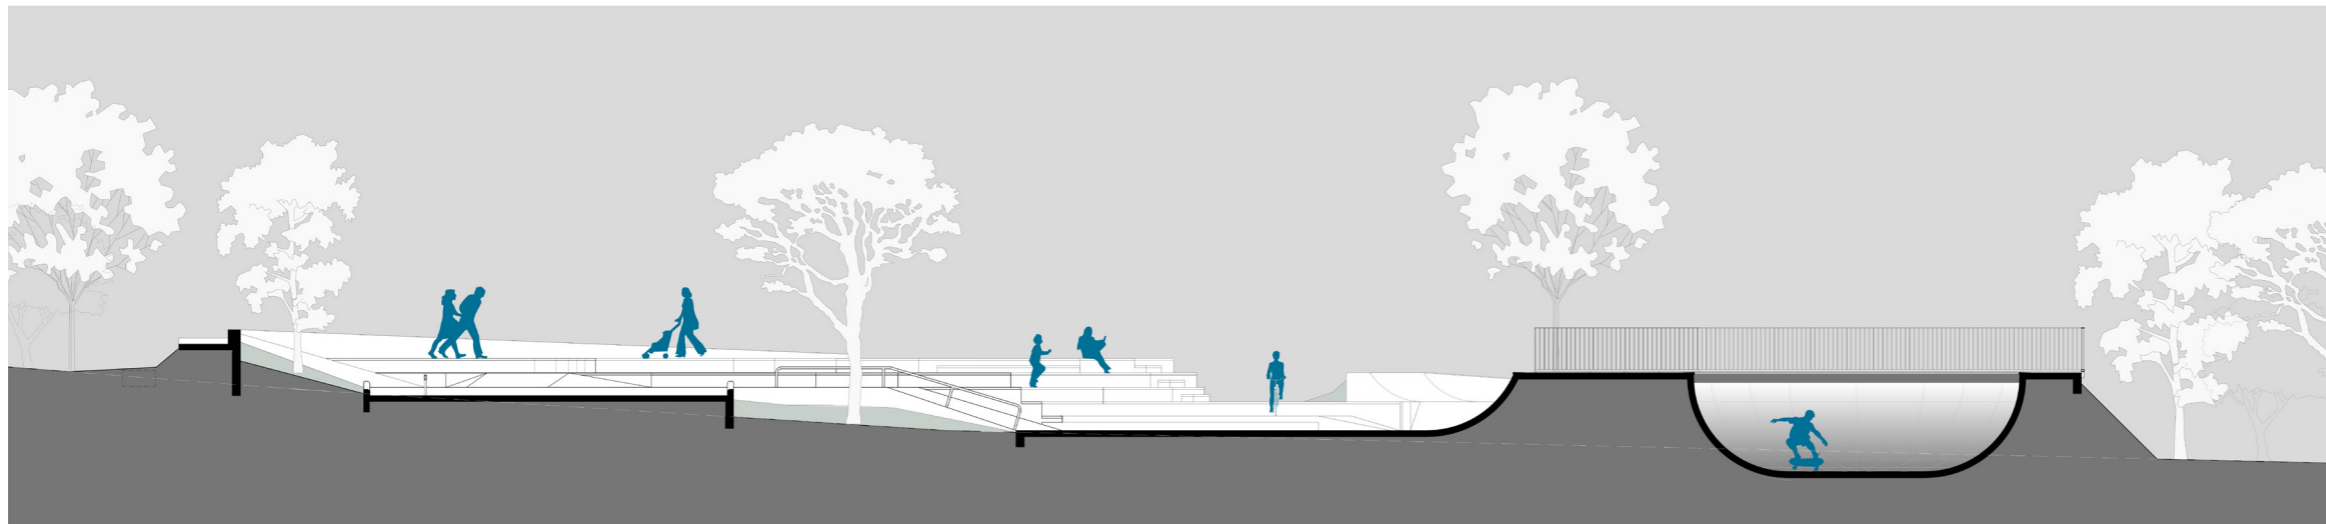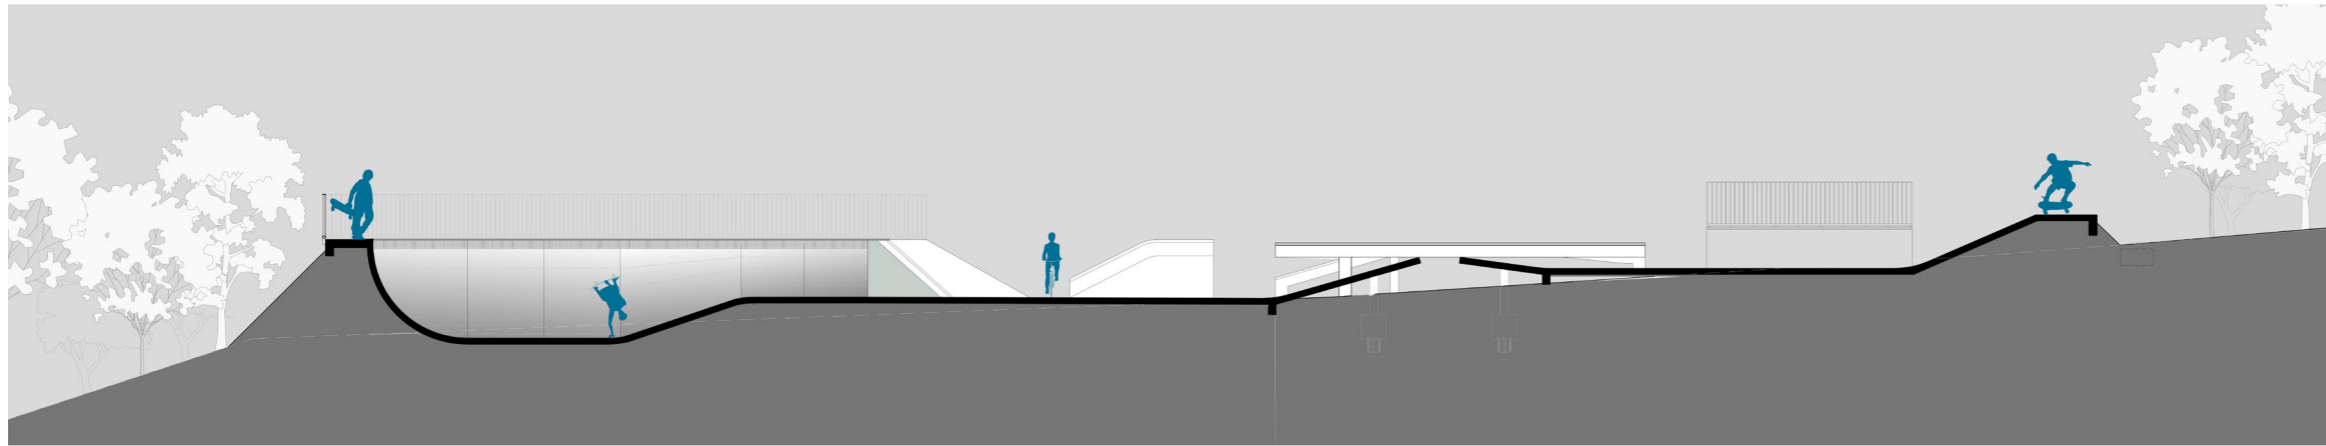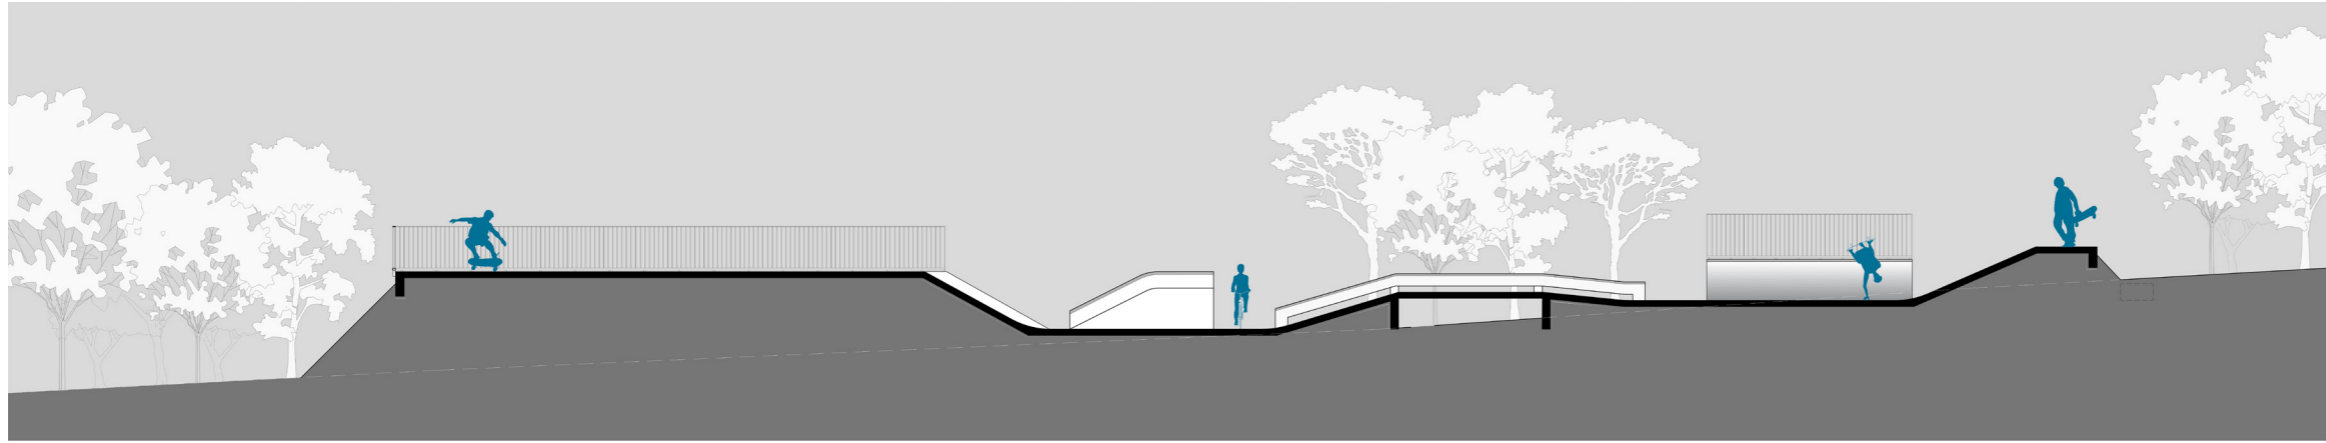

CORTES LONGITUDINAIS  
DA PISTA DE SKATE