


MUSEU DA DIVERSIDADE



São Paulo, SP- 2014/2016

Concurso Nacional - 1º Prêmio





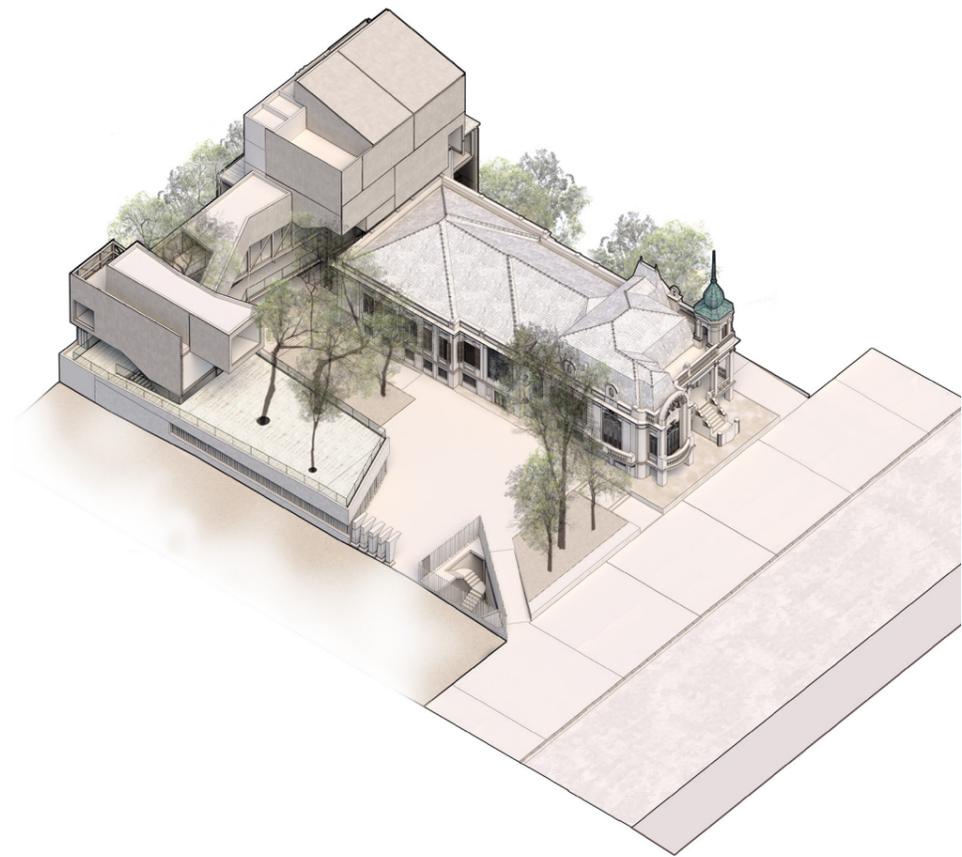

VOLUMETRIA

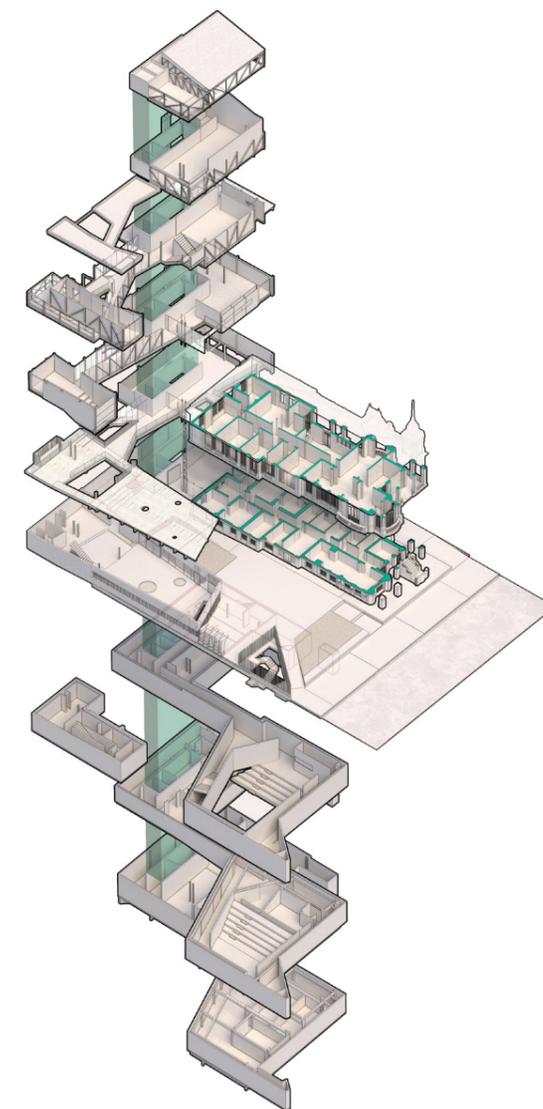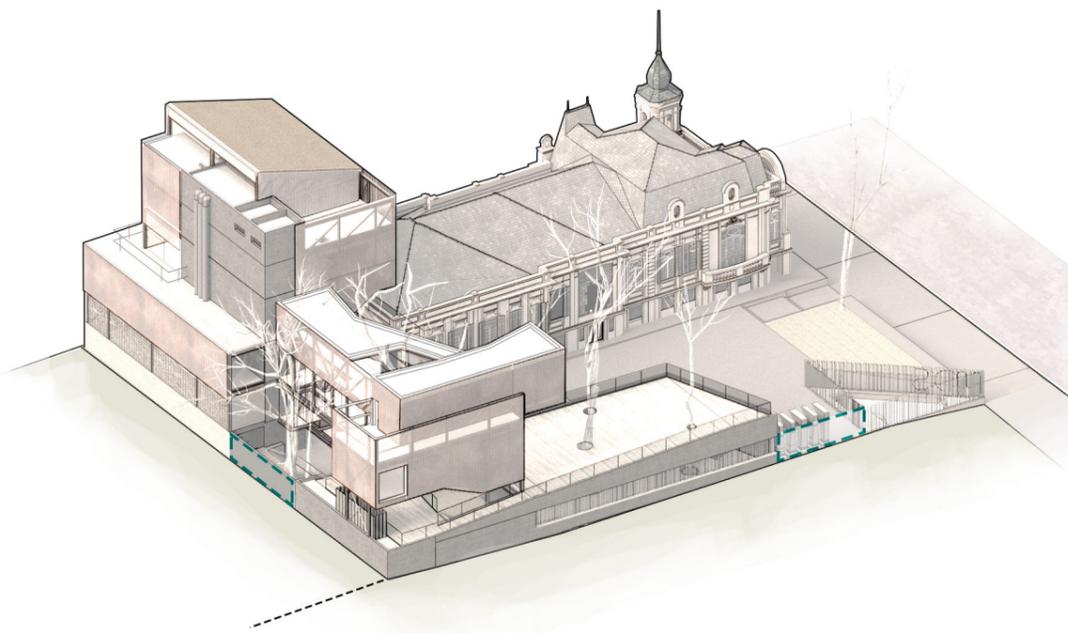

NÍVEIS

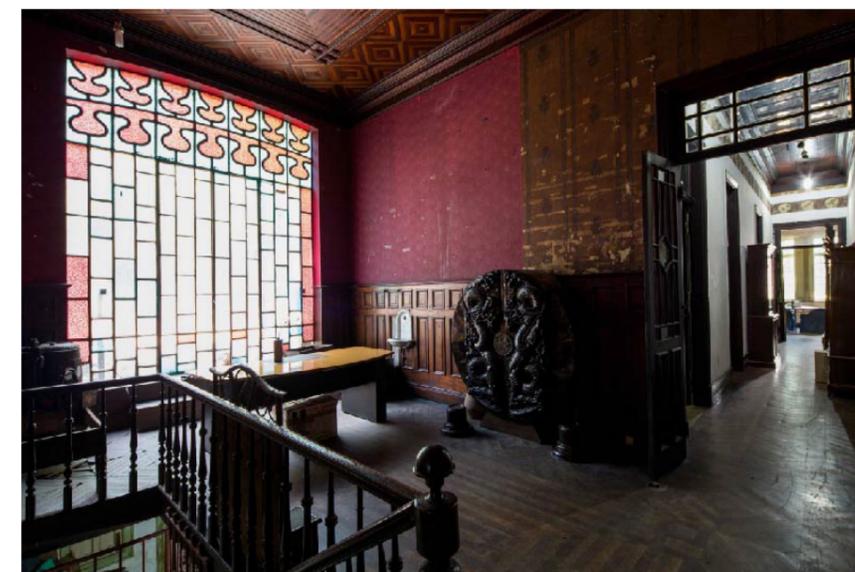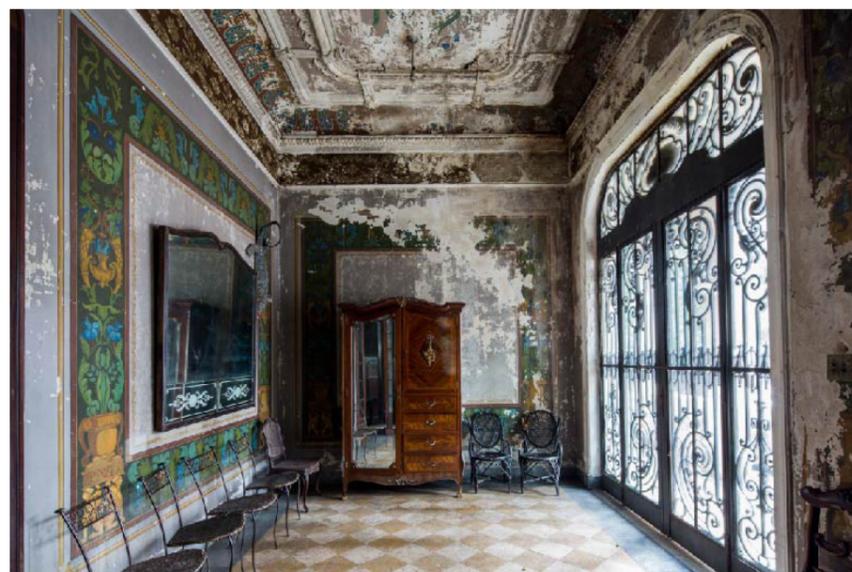

fotos: Pedro Napolitano







PLANTA TÉRREO - NÍVEL 99,60
ESCALA 1:125

MUSEU DA DIVERSIDADE

- | | | | |
|--------------------------|---------------------------------|-----------------------------|----------------------------|
| 1 Rampa de acesso (i=5%) | 8 Copa | 15 Diretoria administrativa | 22 Secretaria |
| 2 Acolhimento / Recepção | 9 DML | 16 Diretoria financeira | 23 RH |
| 3 Loja / Eventos | 10 Serviços gerais / Manutenção | 17 Acessoria de comunicação | 24 Rampa acesso de serviço |
| 4 Exposição | 11 Almojarifado | 18 Sala de reunião | 25 Acesso de serviço |




PLANTA TÉRREO SUPERIOR - NÍVEL 102,74
 ESCALA 1:125


MUSEU DA DIVERSIDADE

- 1 Terraço eventos
- 2 Sanitários
- 3 Exposição
- 4 Passarela


- 6 Hall
- 7 Exposição permanente:
histórico do Casarão
- 8 Café

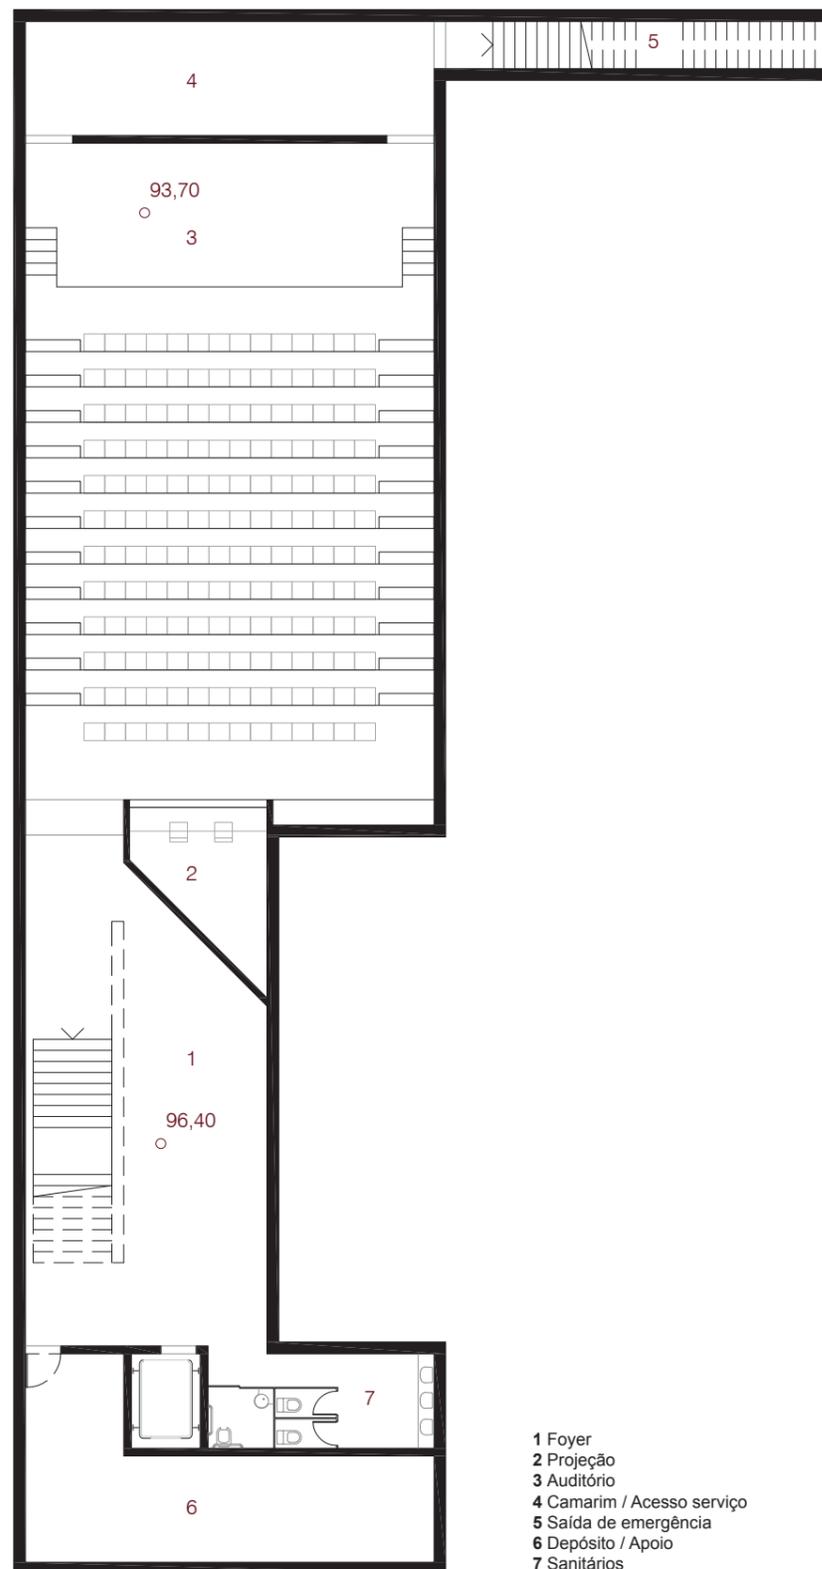

PLANTA SUBSOLO - NÍVEL 96,40
 ESCALA 1:125

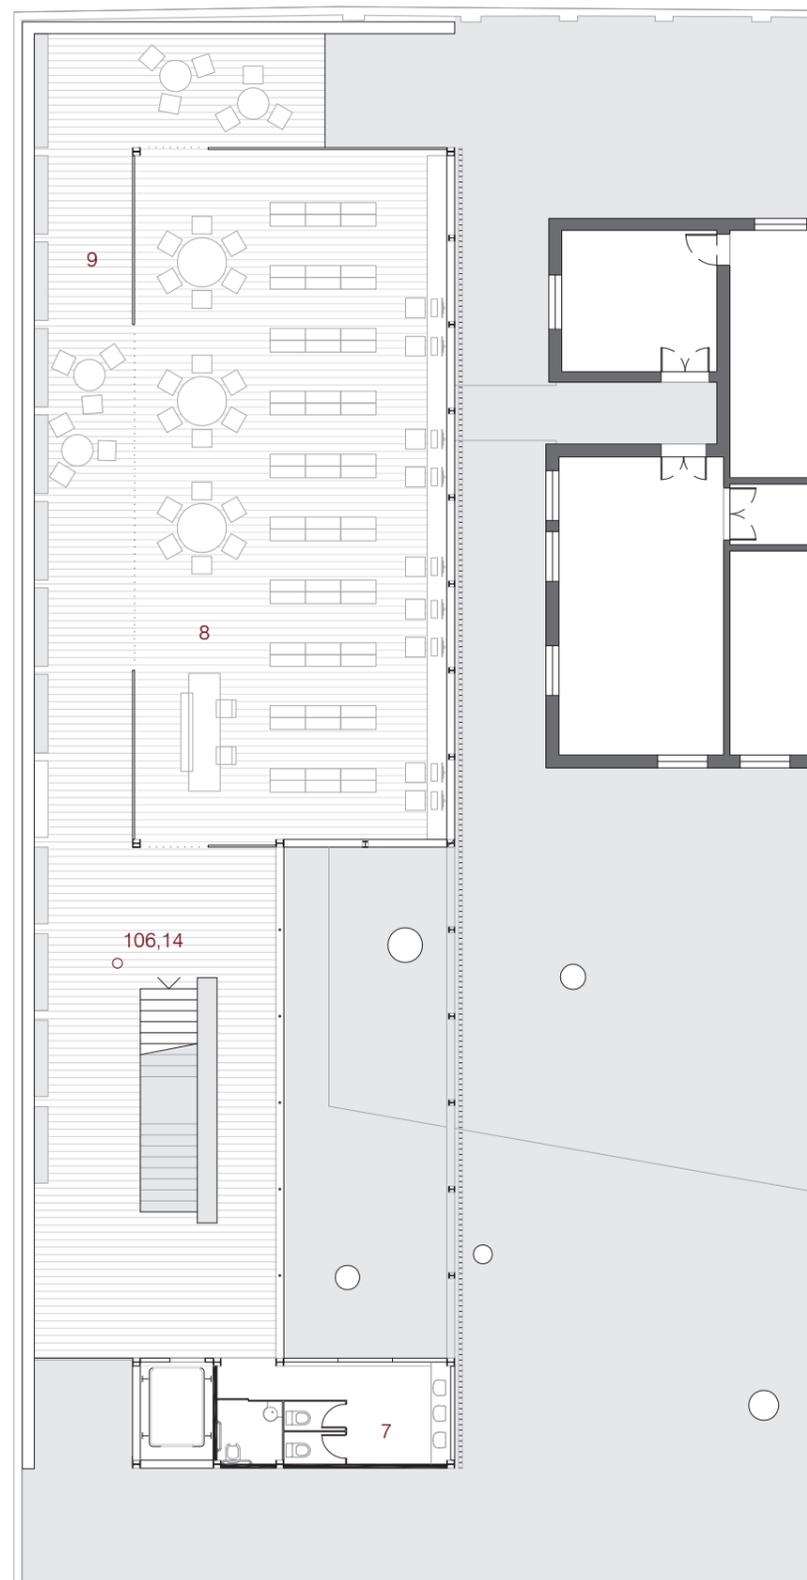


PLANTA PRIMEIRO PISO - NÍVEL 106,14
 ESCALA 1:125

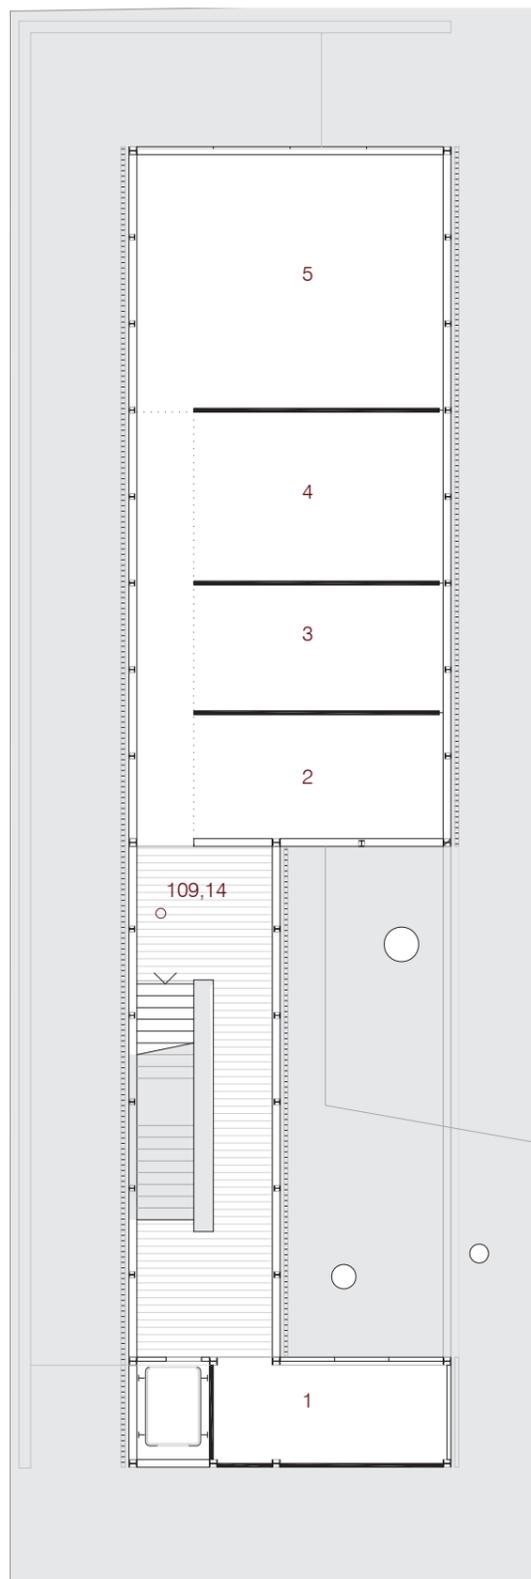

- 1 Estúdio
- 2 Gestão do Acervo
- 3 Conservação / Restauração
- 4 Reserva Técnica
- 5 Sala Multiuso

PLANTA SEGUNDO PISO - NÍVEL 109,14
 ESCALA 1:125

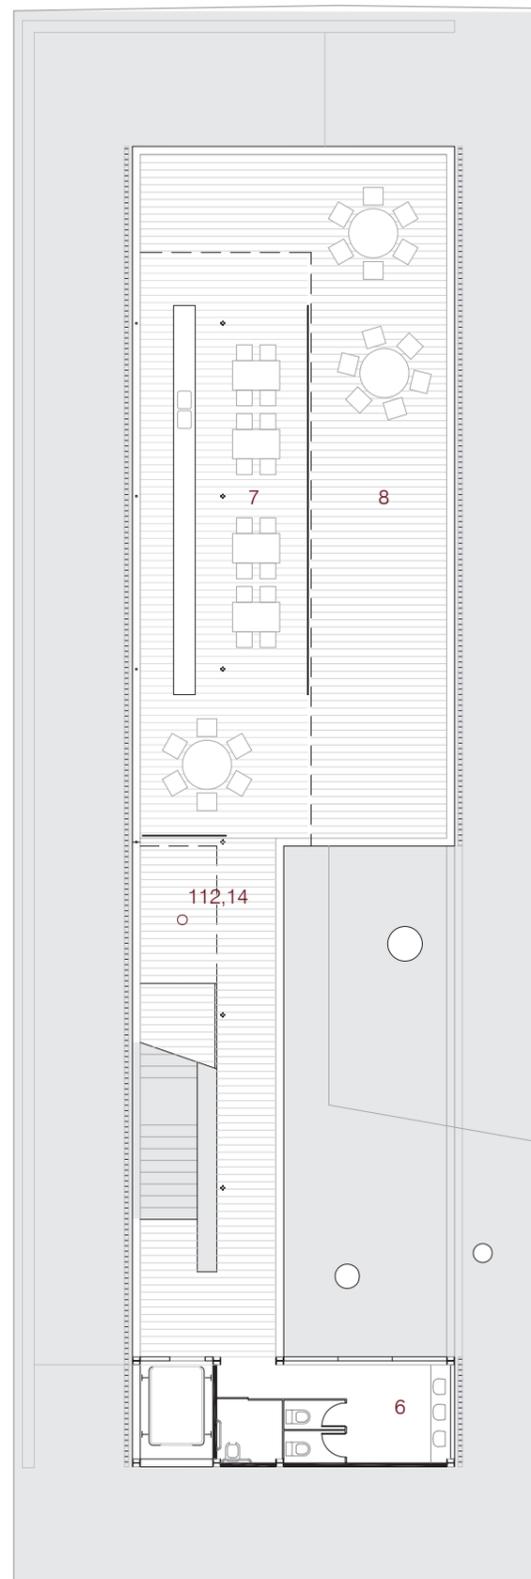


- 6 Sanitários
- 7 Bar
- 8 Varanda

PLANTA COBERTURA - NÍVEL 112,14
 ESCALA 1:125



CORTE LONGITUDINAL 1
 ESCALA 1:125

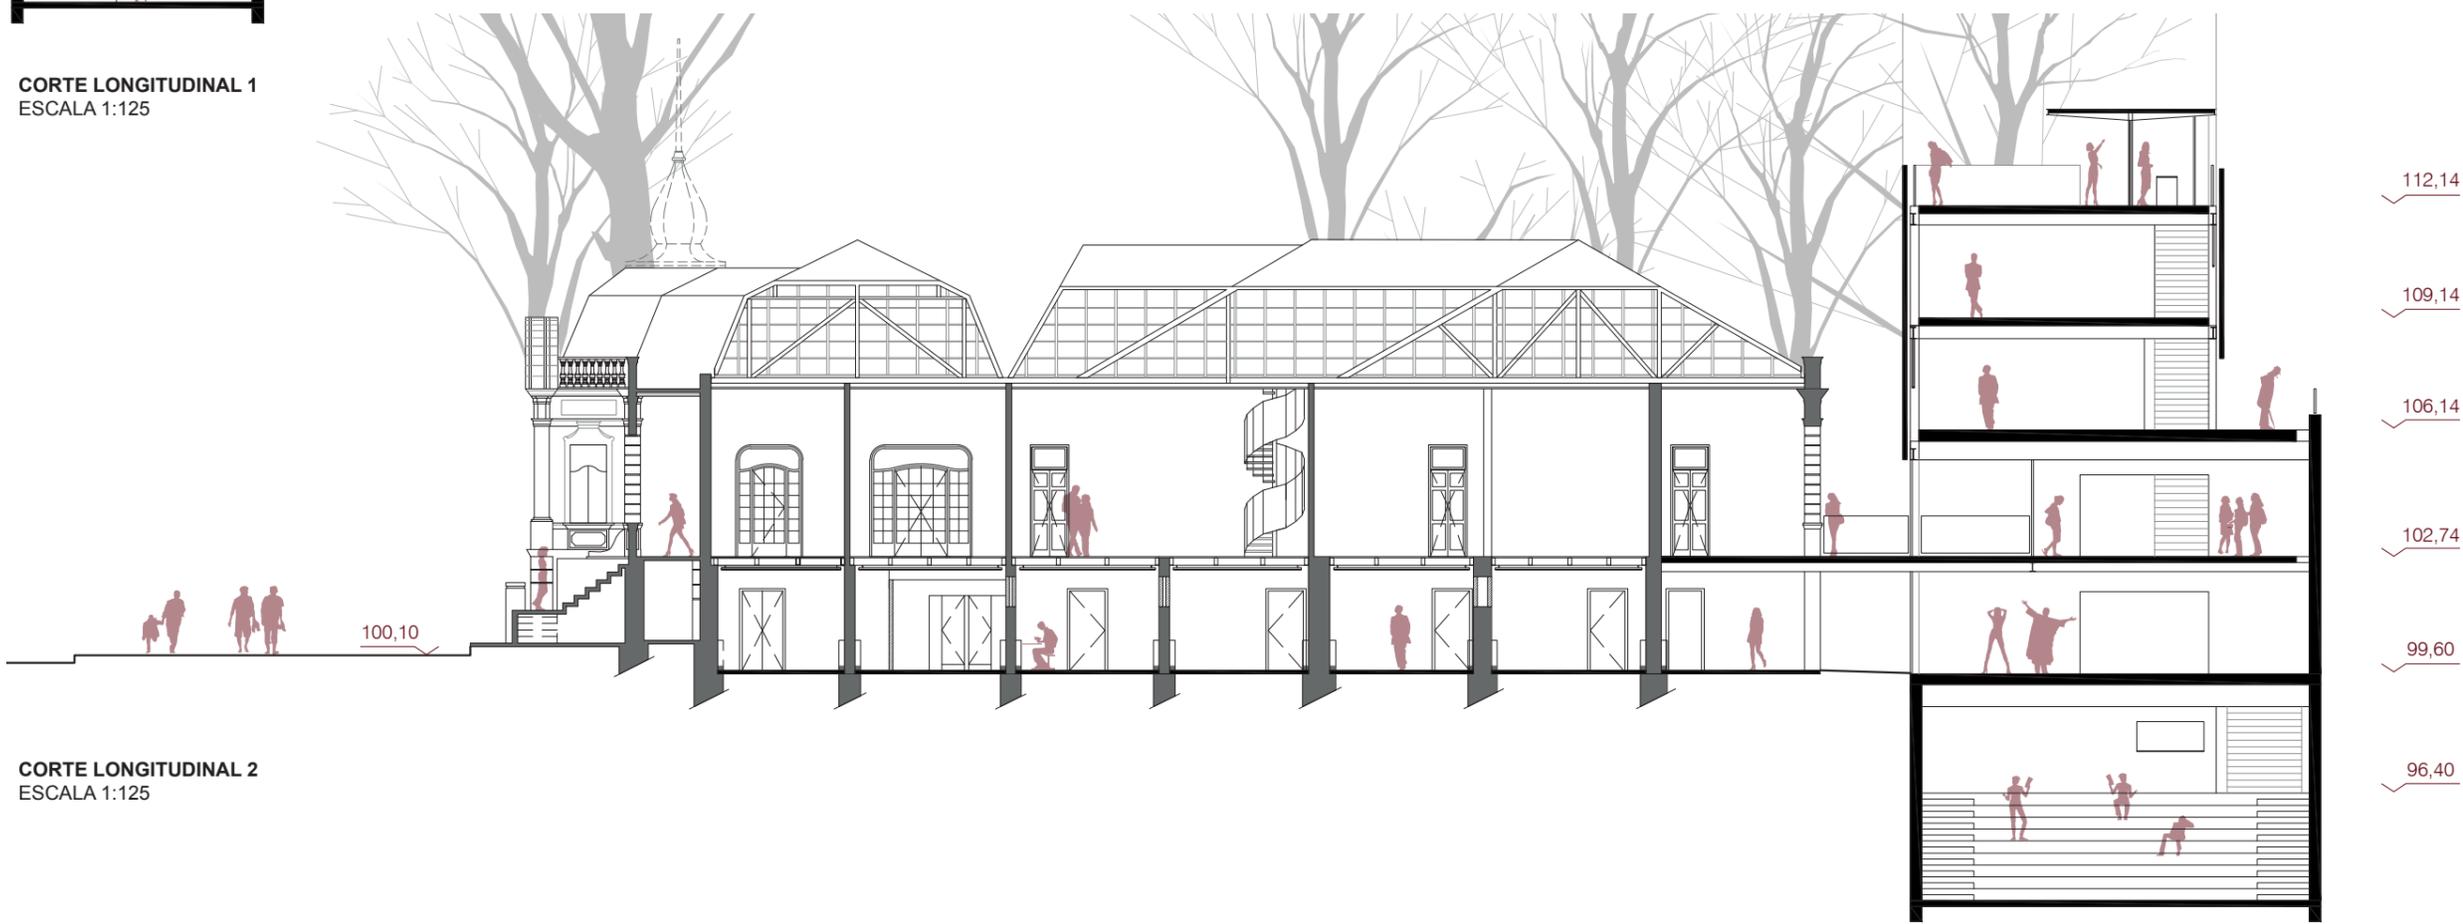

CORTE LONGITUDINAL 2
 ESCALA 1:125