

ARENA BSB
Brasília, DF | 2019

Concurso Nacional - Menção Honrosa


com Guar´ Arq e Robert de Paauw



Legenda:


- ÁREA DE PISO
- ÁREA PERMEÁVEL
- PISO DRENANTE
- CORPOS D'ÁGUA
- CICLOVIA

0 10 30 50 100M

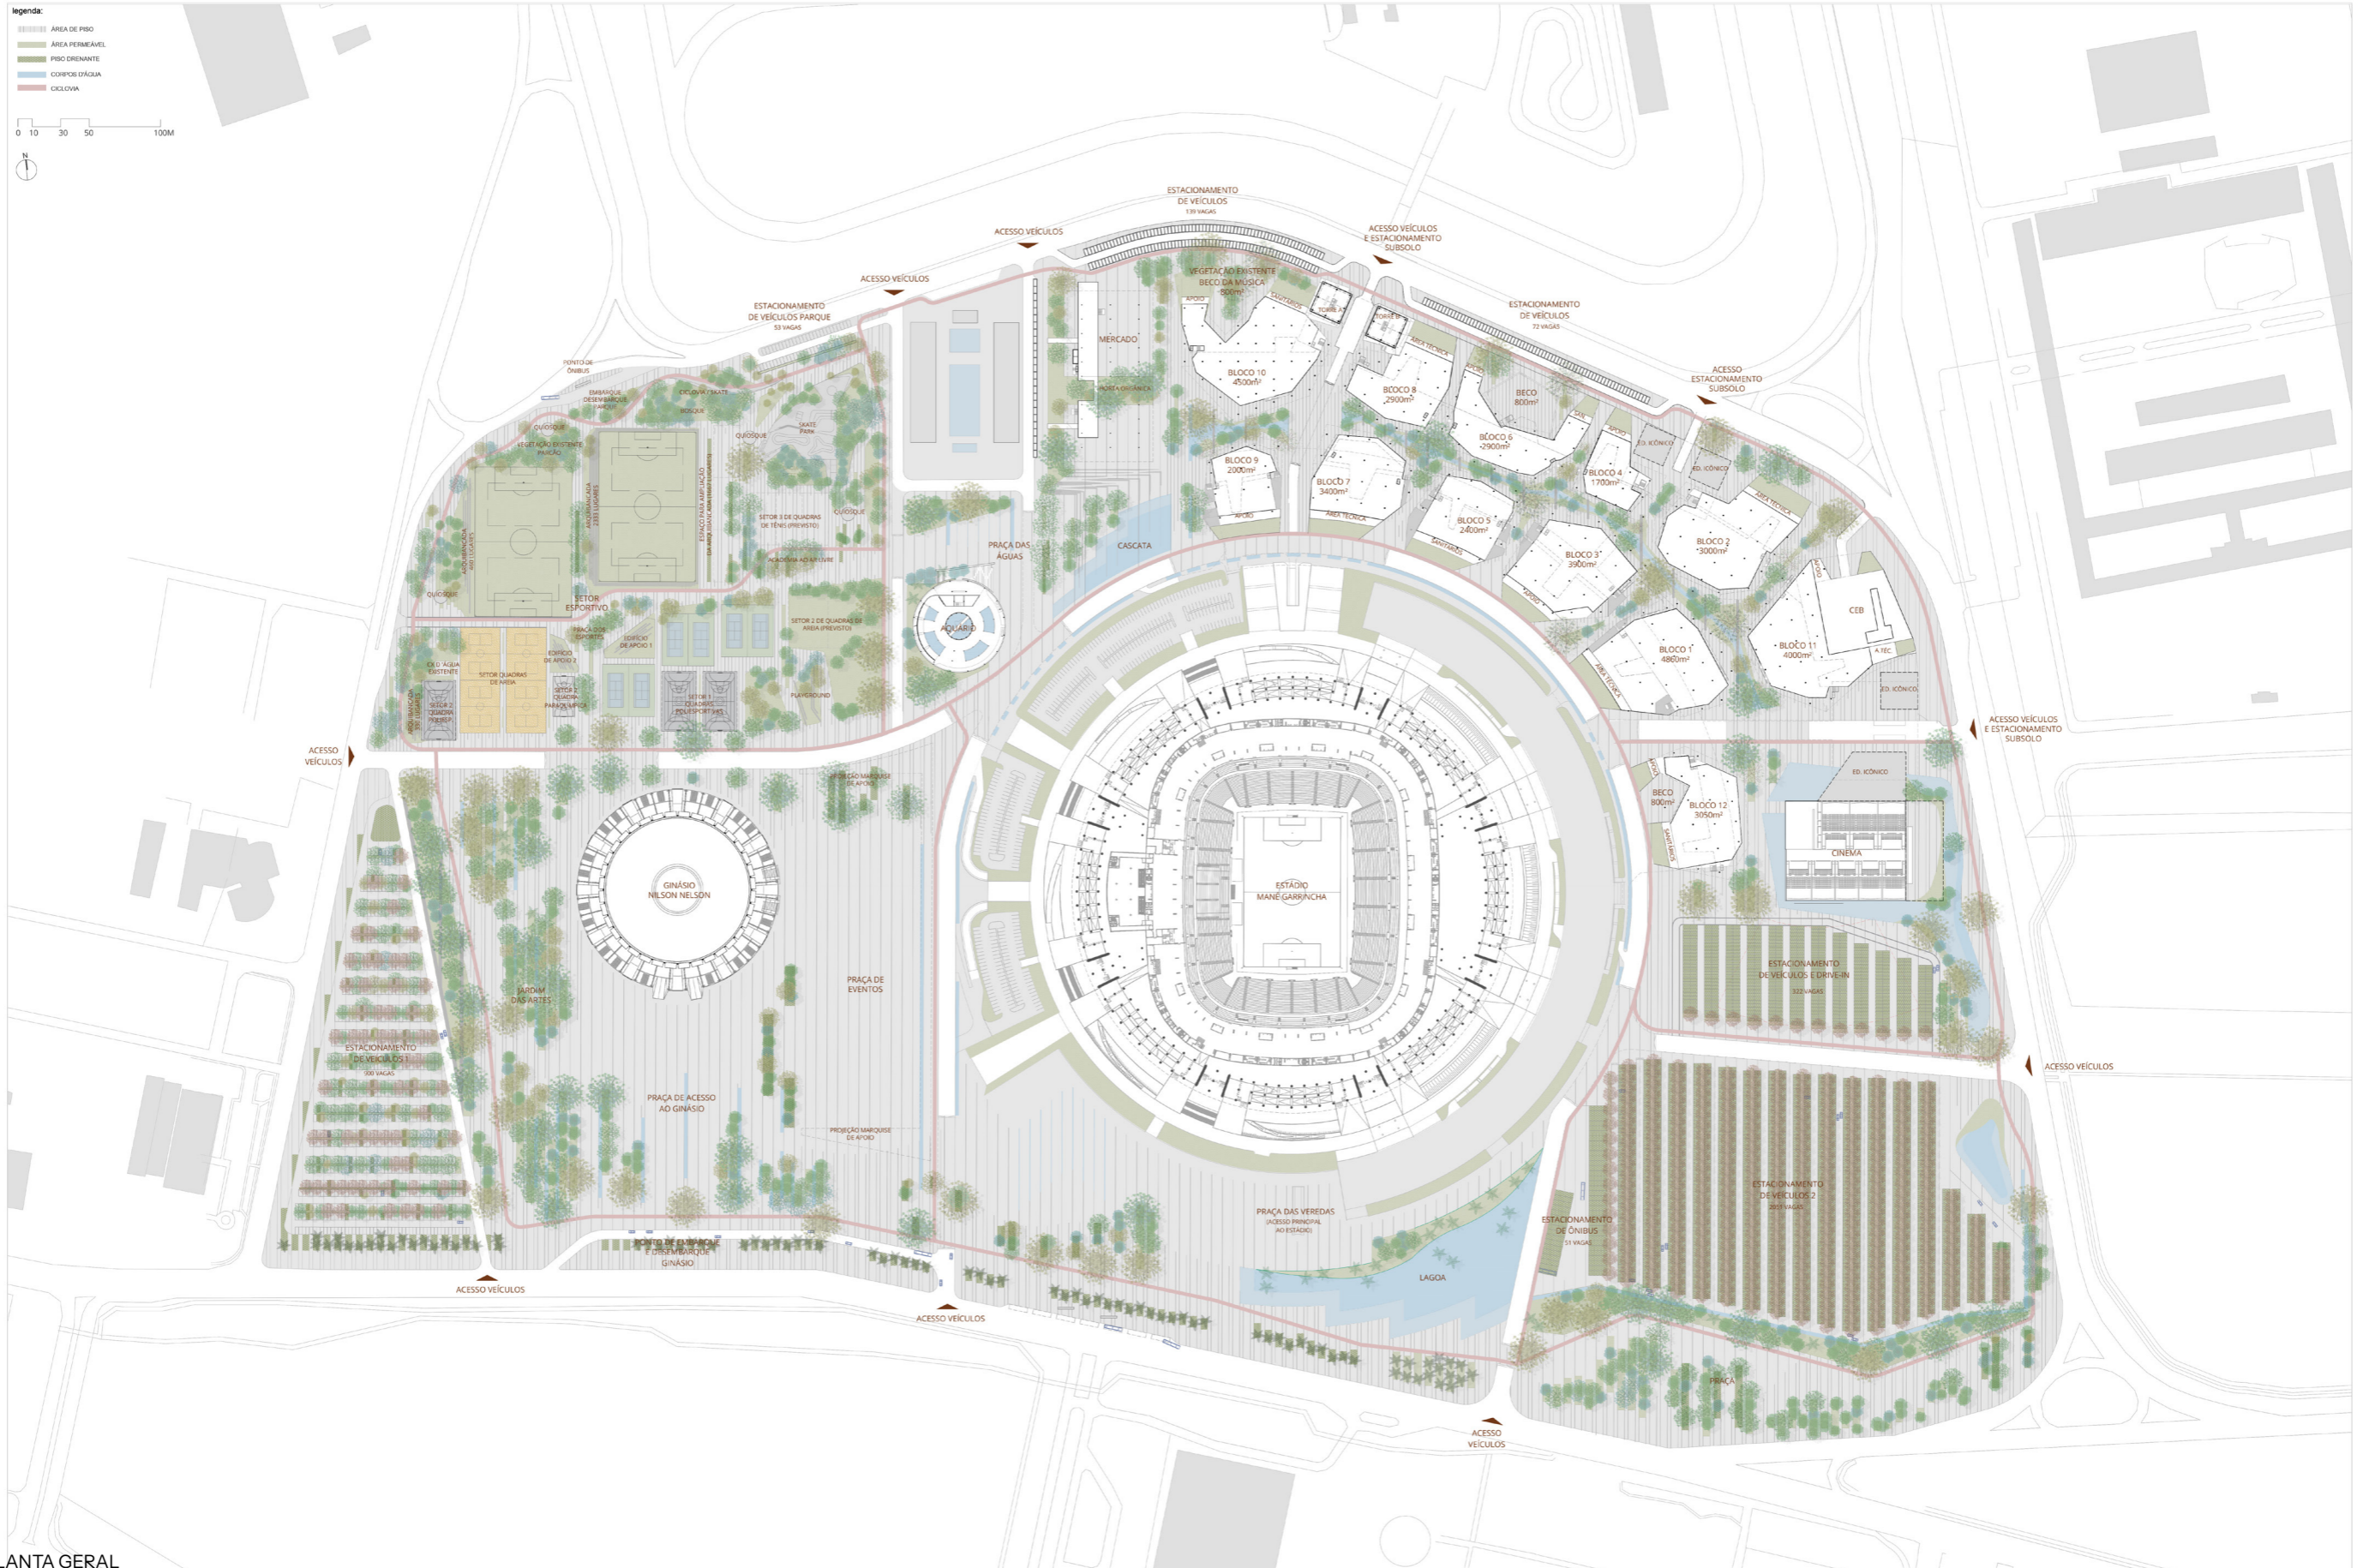


PLANTA GERAL

ARENA BSB

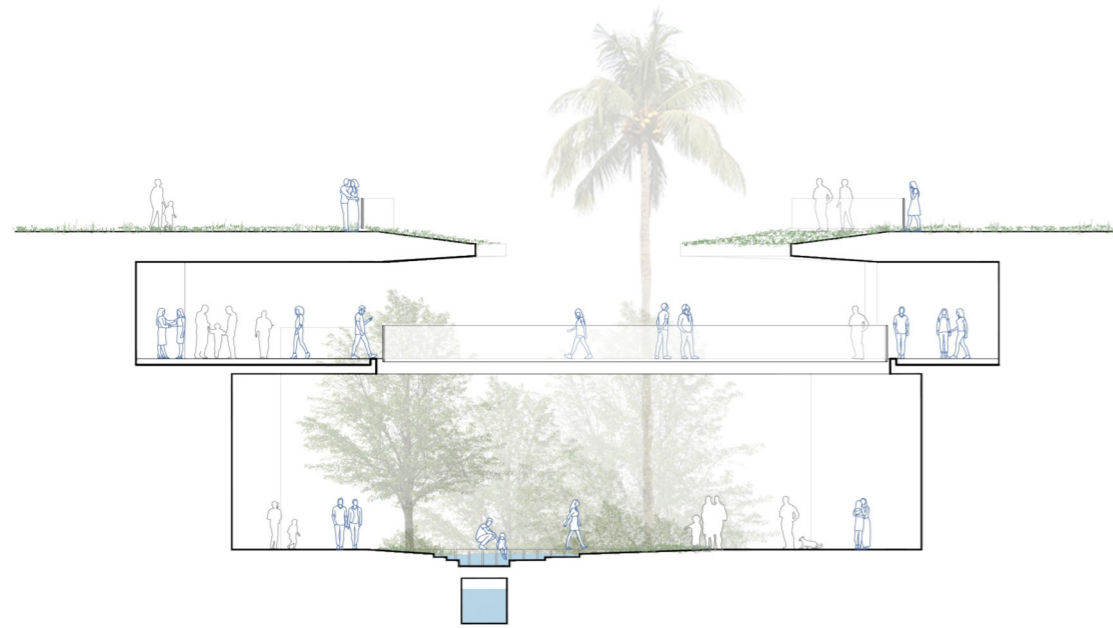


CORTE BOULEVARD 1
ESC 1:250

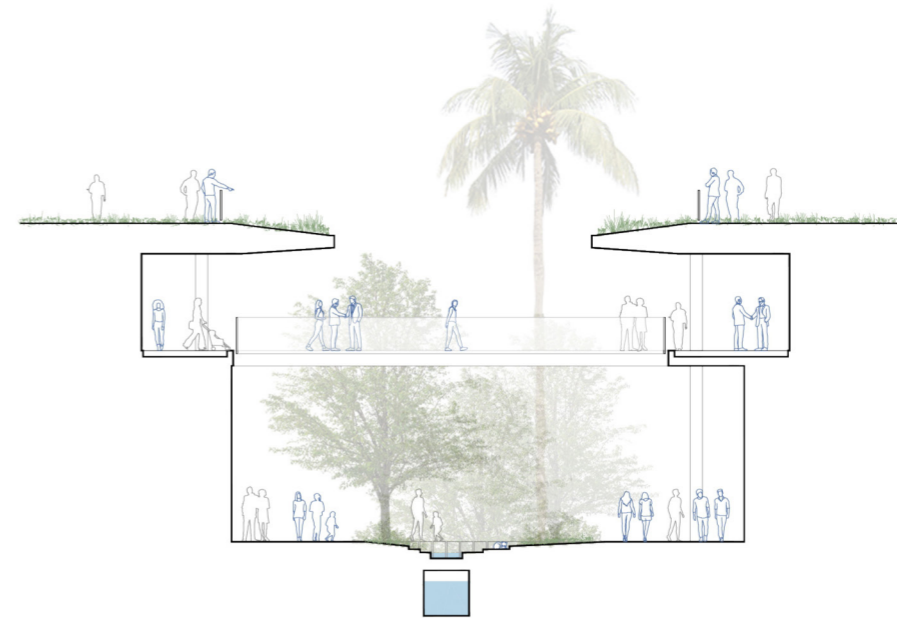


CORTE BOULEVARD 2
ESC 1:250



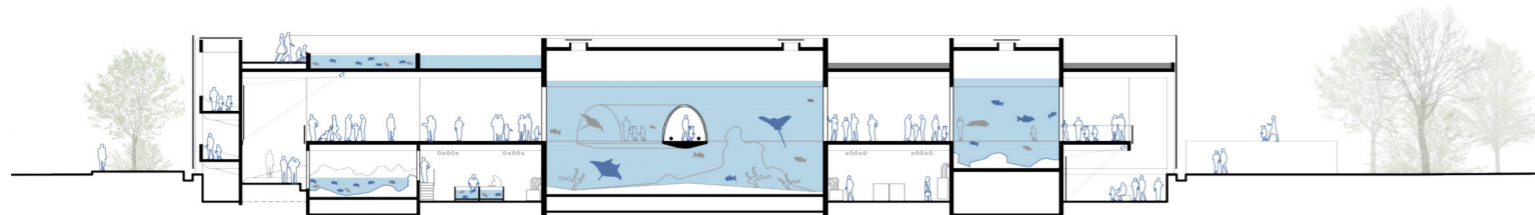

CORTE AQUÁRIO
ESC 1:500

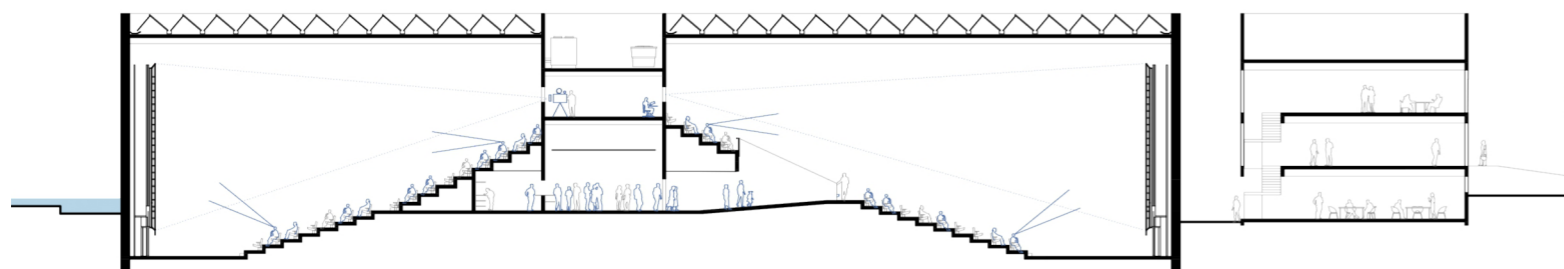

CORTE CINEMA
ESC 1:500


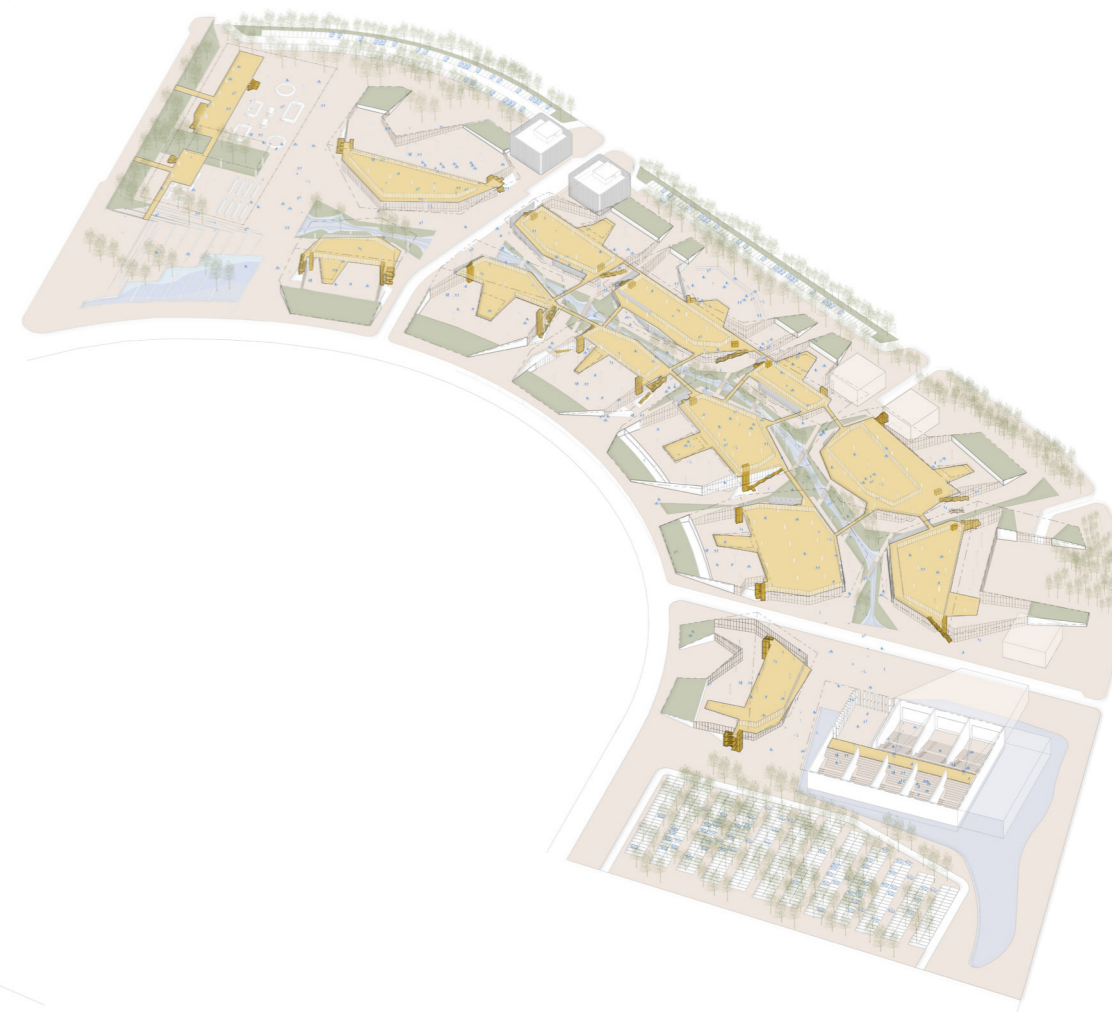


DIAGRAMA CENTRO DE COMÉRCIO E SERVIÇOS

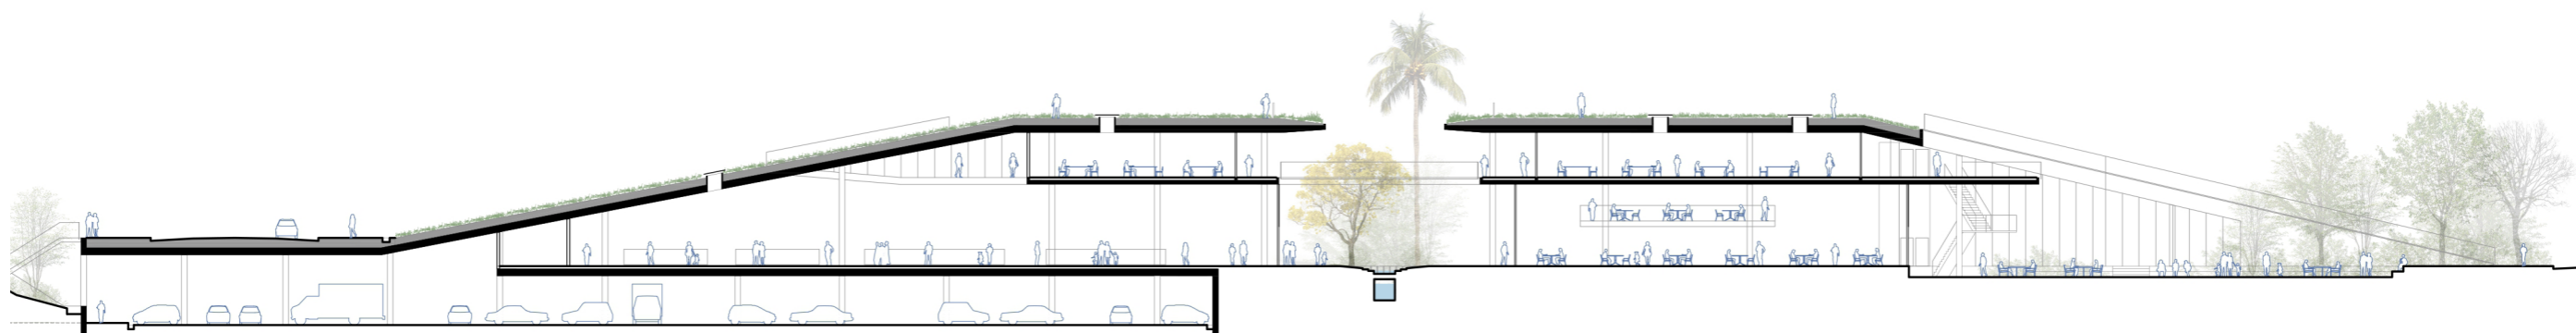

CORTE BOULEVARD
ESC 1:500