



CODHAB SAMANBAIA

Brasília, DF | 2016


Concurso Público Nacional de Arquitetura e Complementares Para Unidades Coletivas em Samambaia

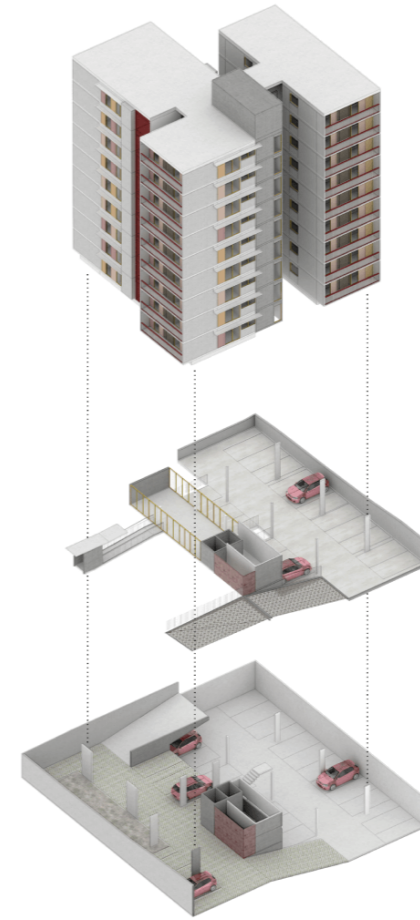




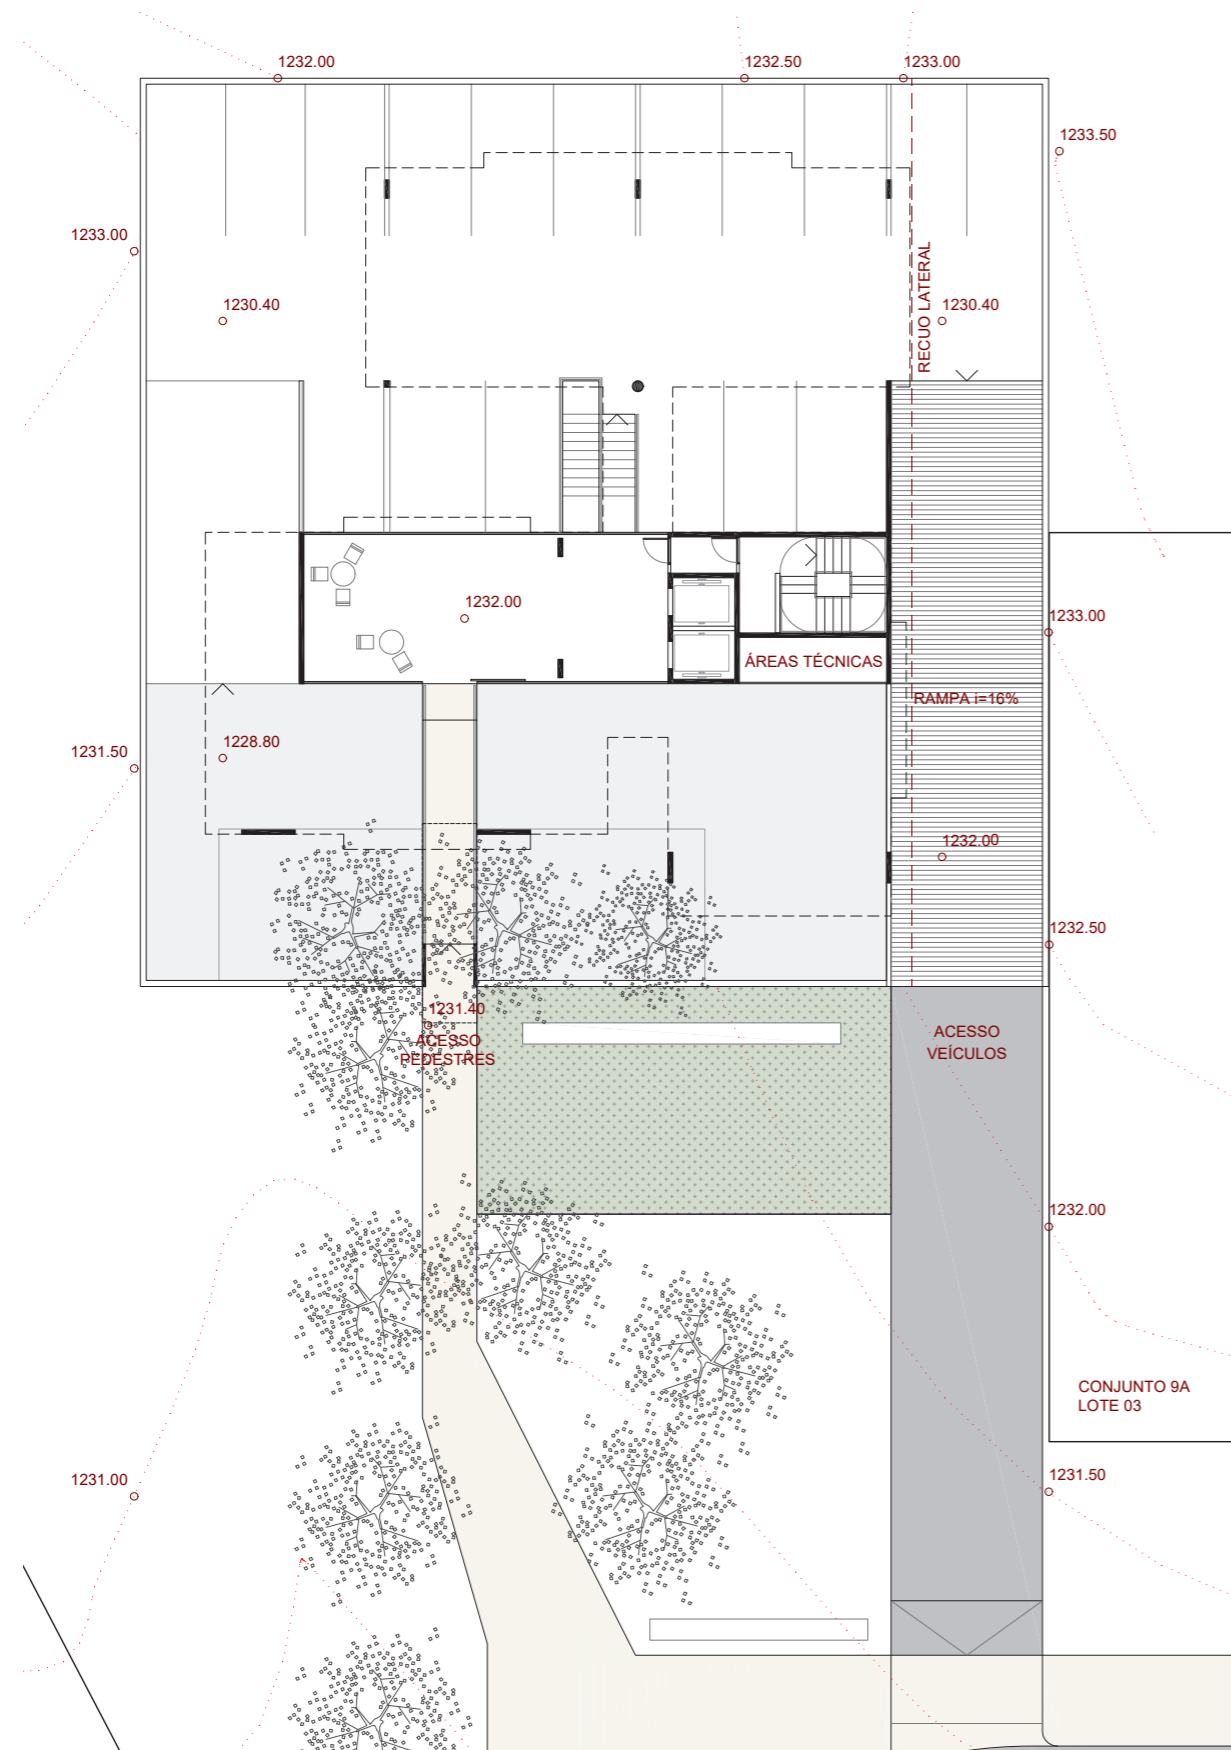


PLANTA TÉRREO/SEMI-SUBSOLO
 ESCALA 1:250

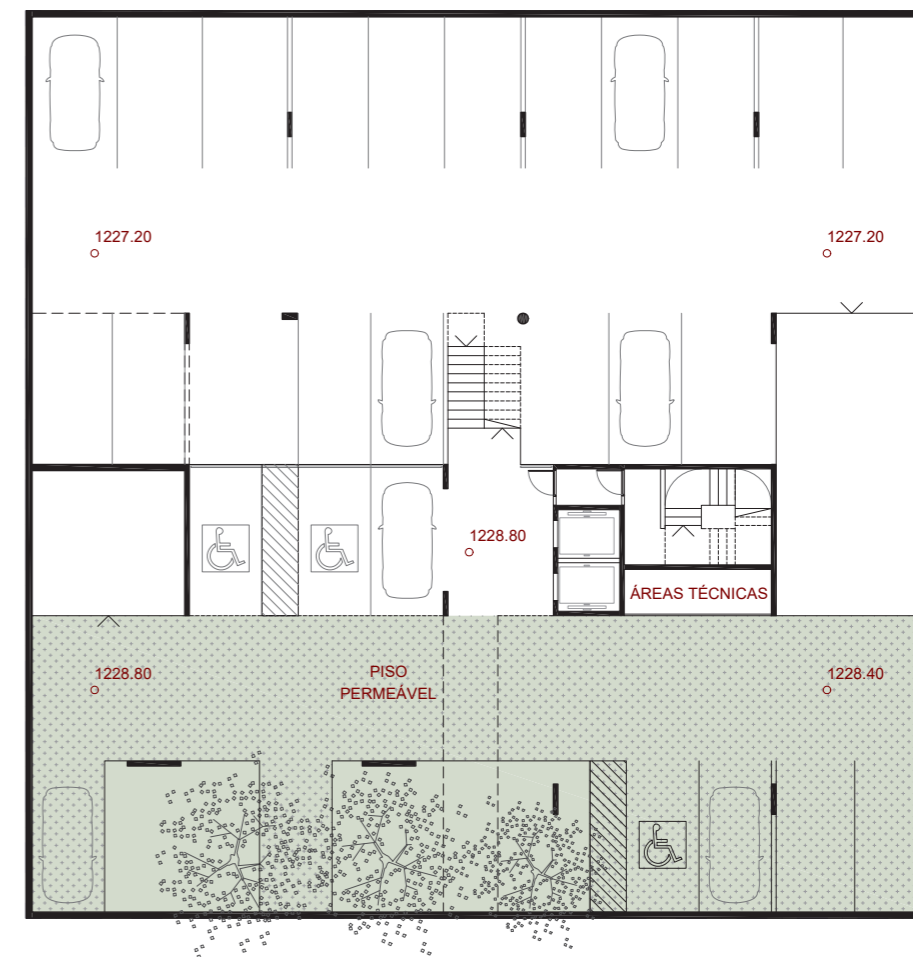

PLANTA SUBSOLO
 ESCALA 1:250

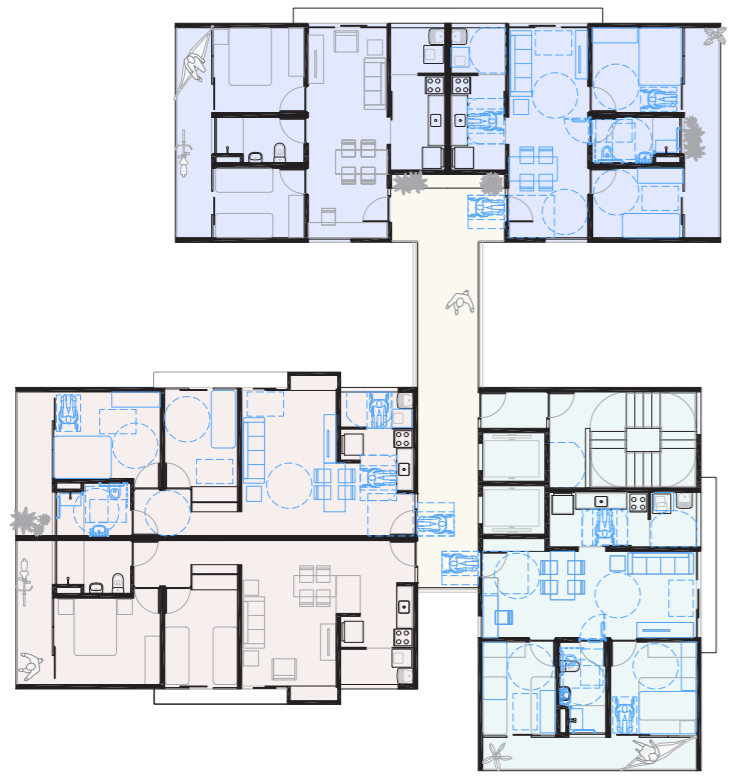

PAVIMENTO TIPO (1º ao 9º)
 ESCALA 1:125

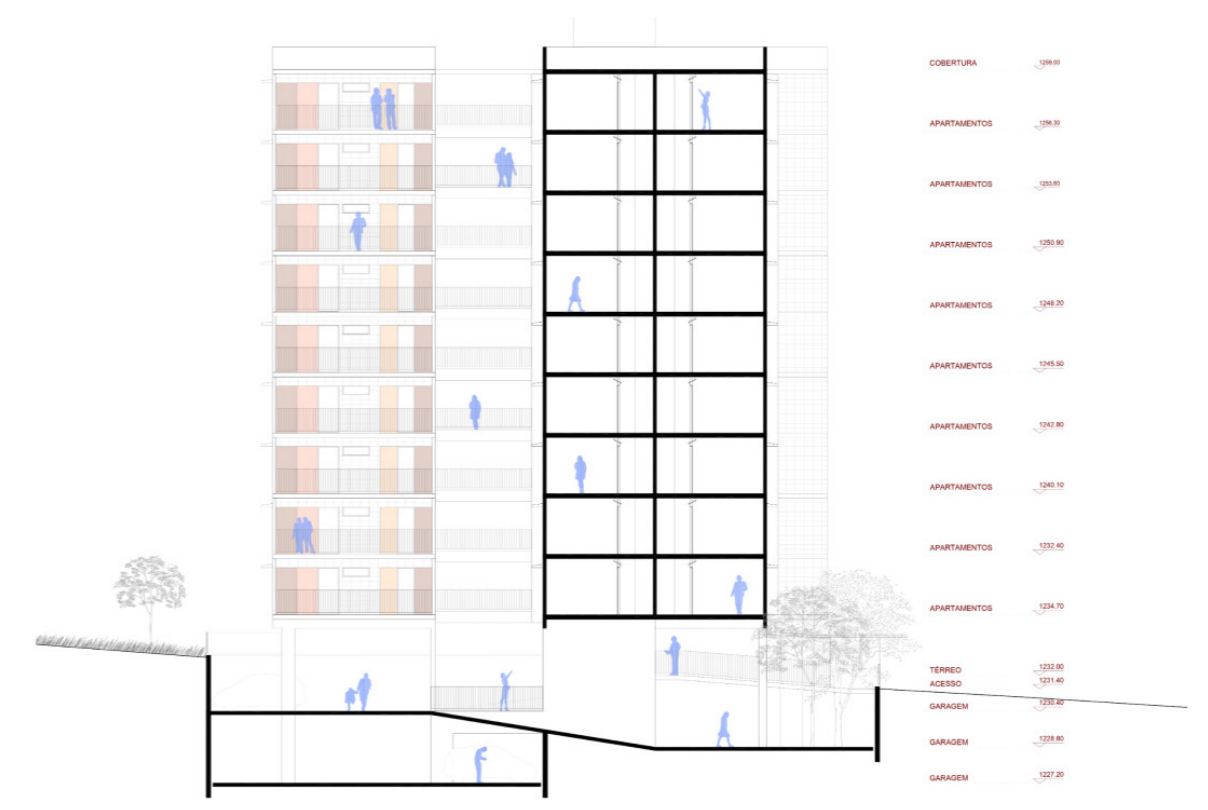

IMPLANTAÇÃO GERAL