



MUSEU DA CIDADE

São Paulo, SP | 1999


Concurso Internacional de Escolas de Arquitetura da 4ª Bienal Internacional de Arquitetura de São Paulo - Menção Honrosa

Apoena Amaral, Beatriz Tone, Cristiane Cortilio, Eduardo Ferroni, Guilherme Petrella, Moracy Almeida e Pablo Hereñú

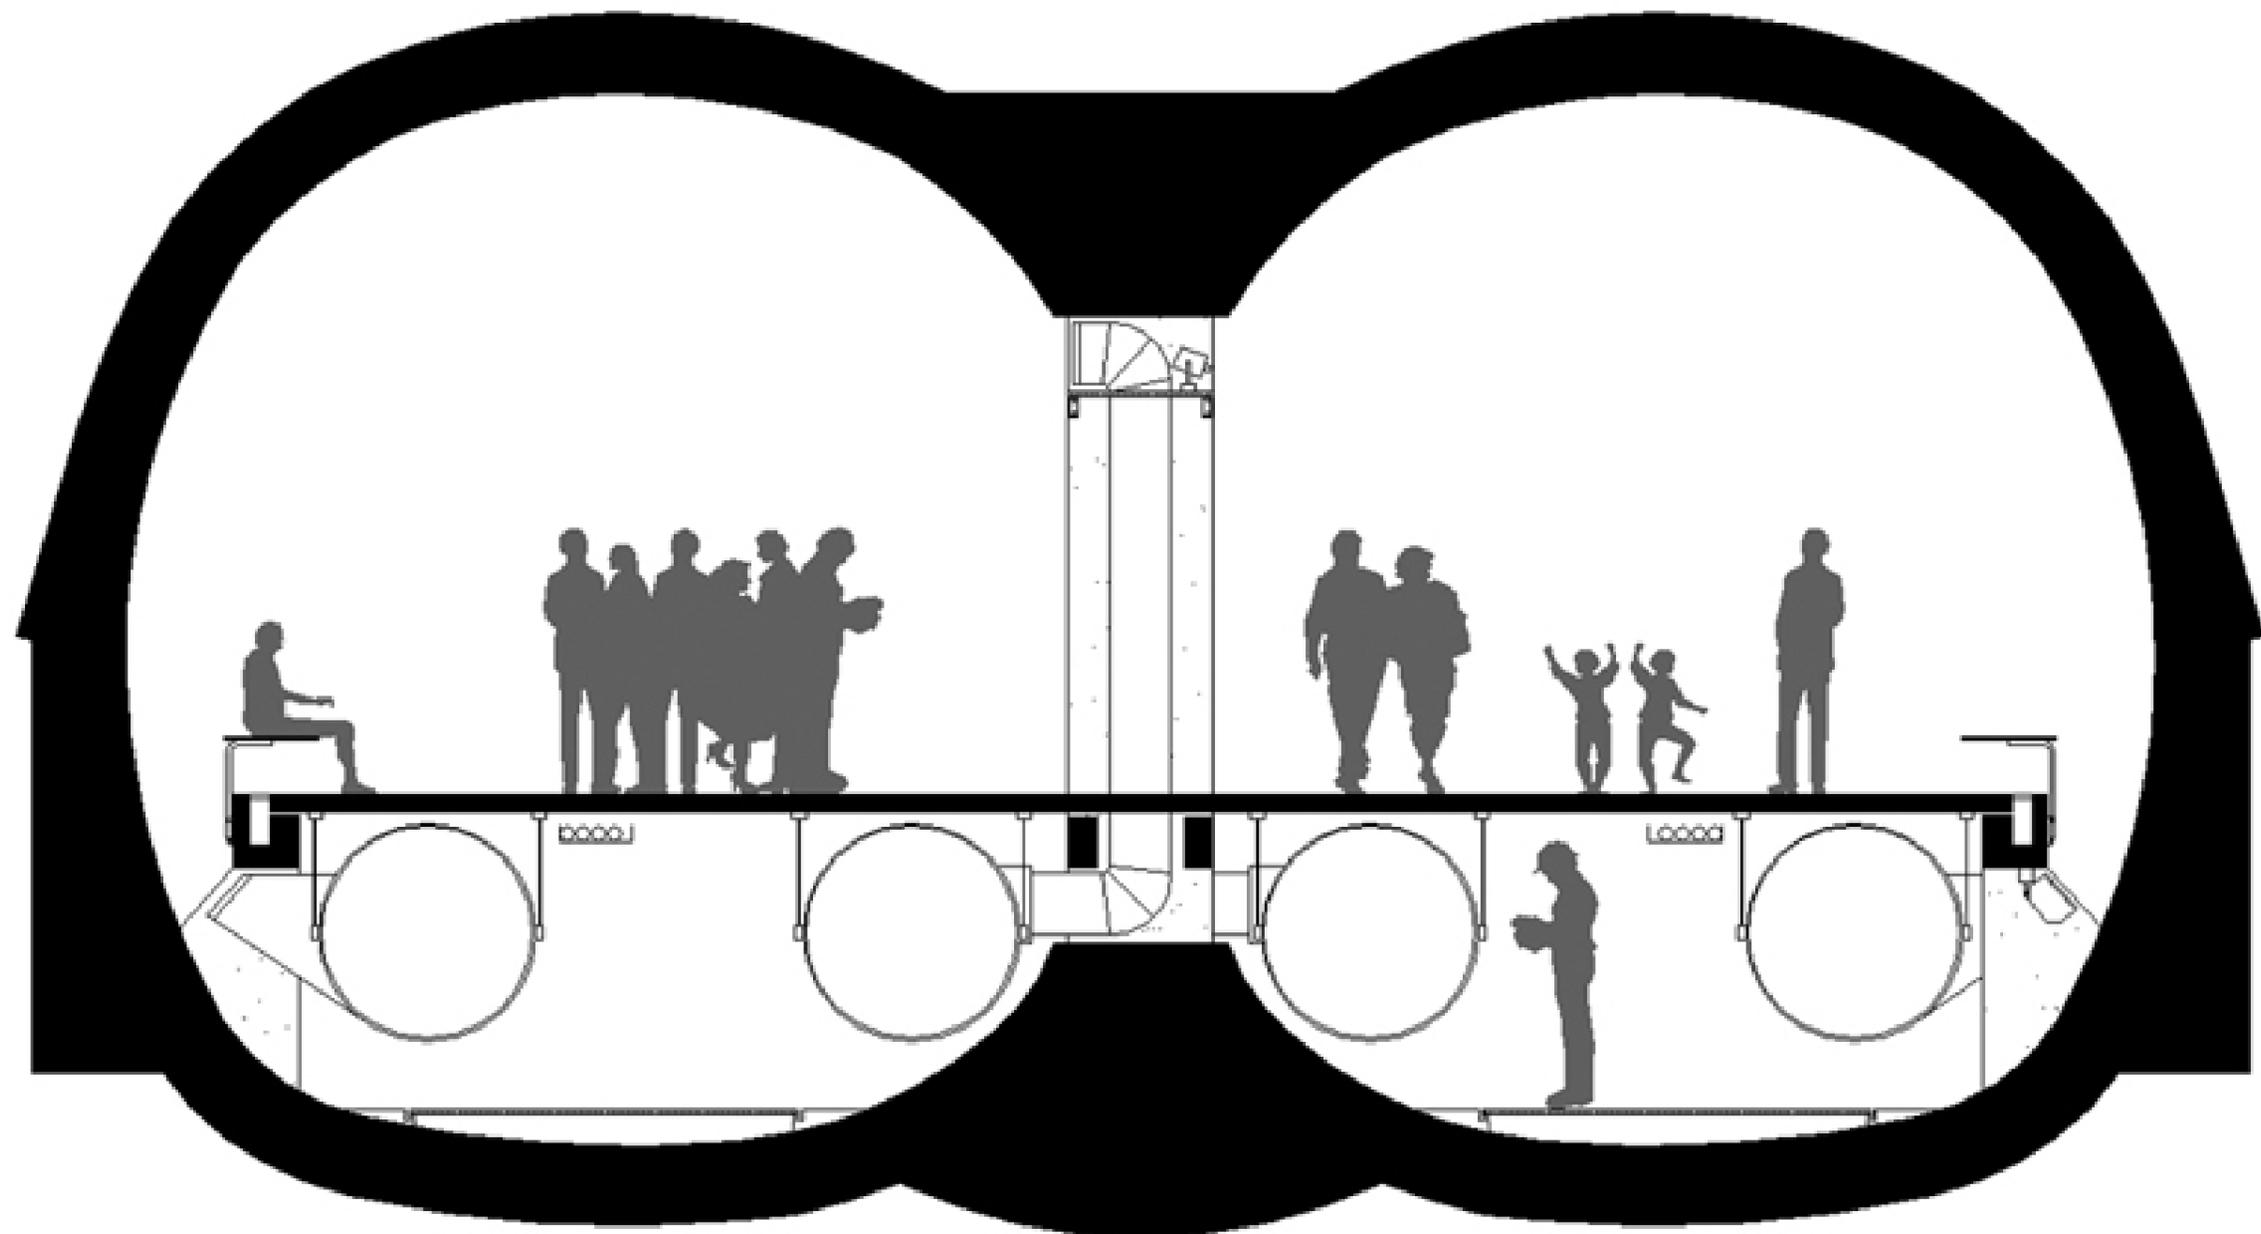


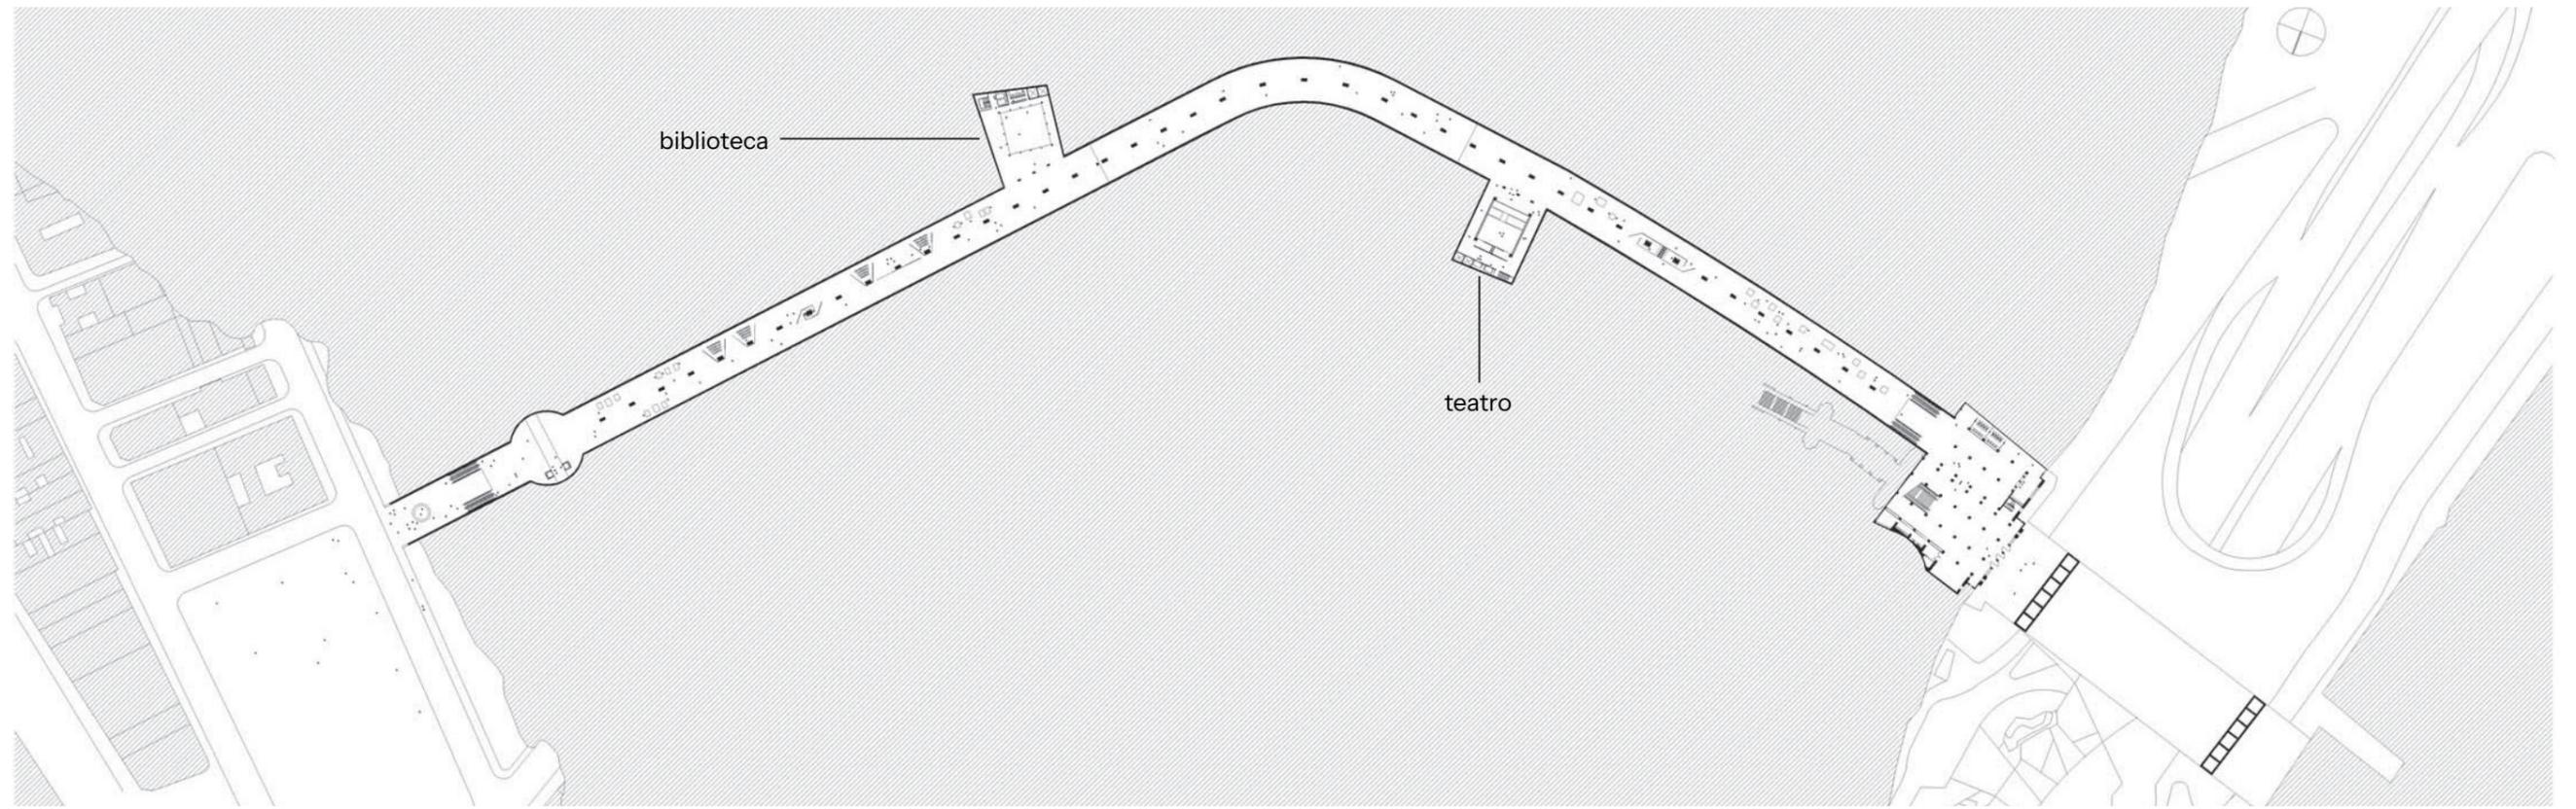


PLANTA DO TÚNEL

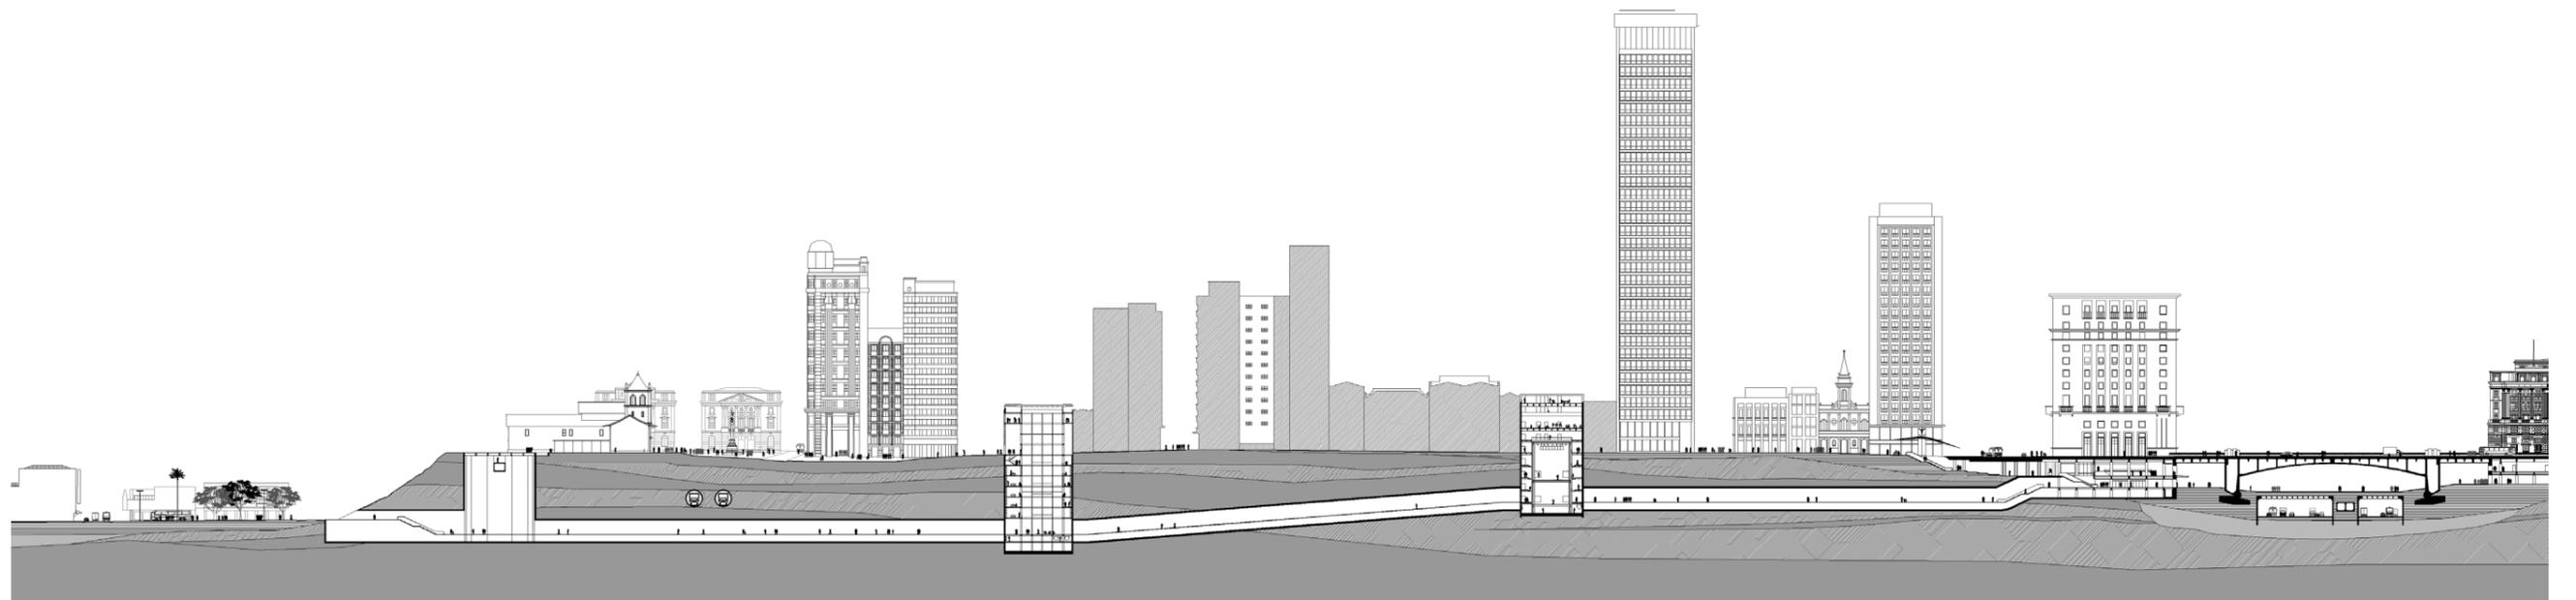


CORTE GERAL

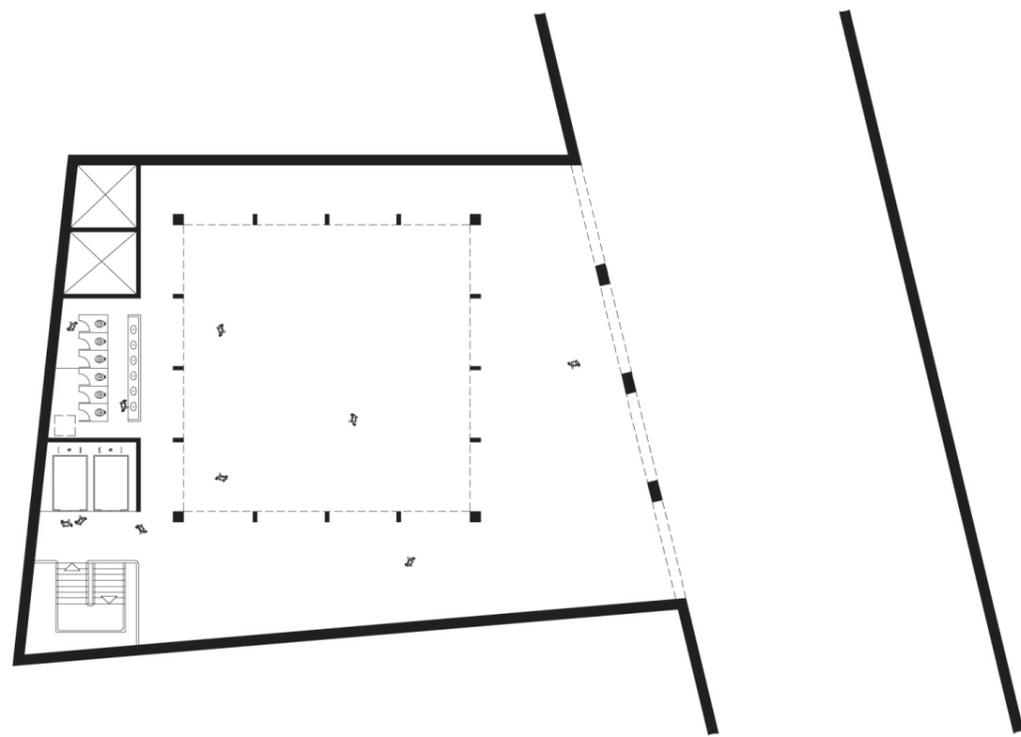


Planta Biblioteca - nível túnel

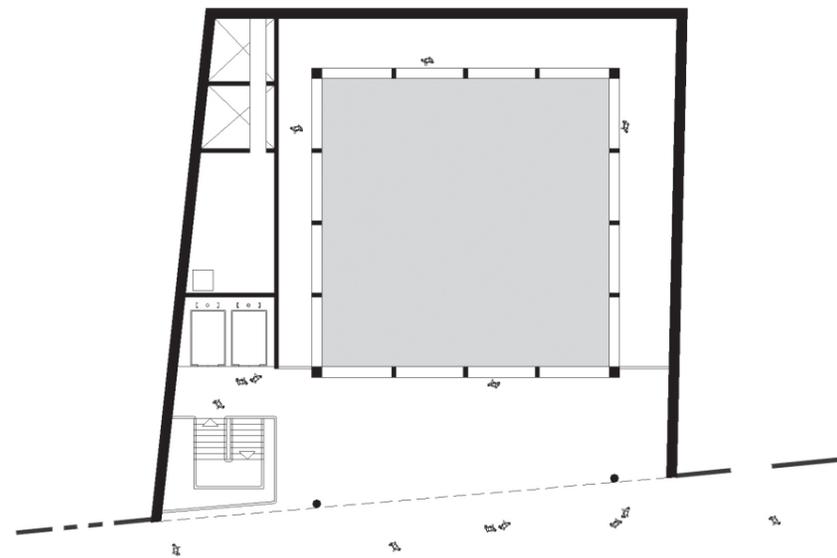


Planta Biblioteca - nível rua

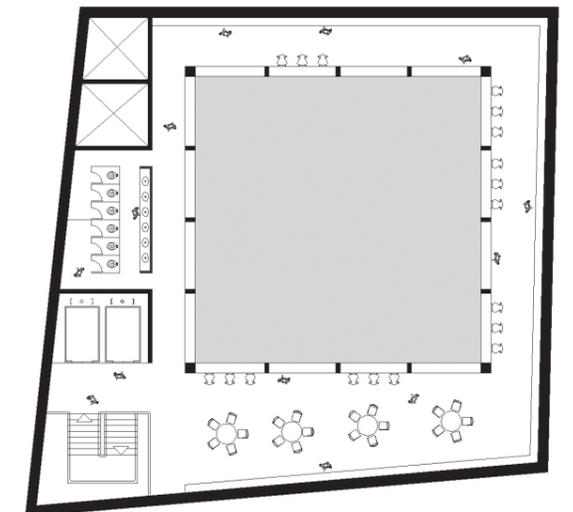


Planta Biblioteca - pav. superior

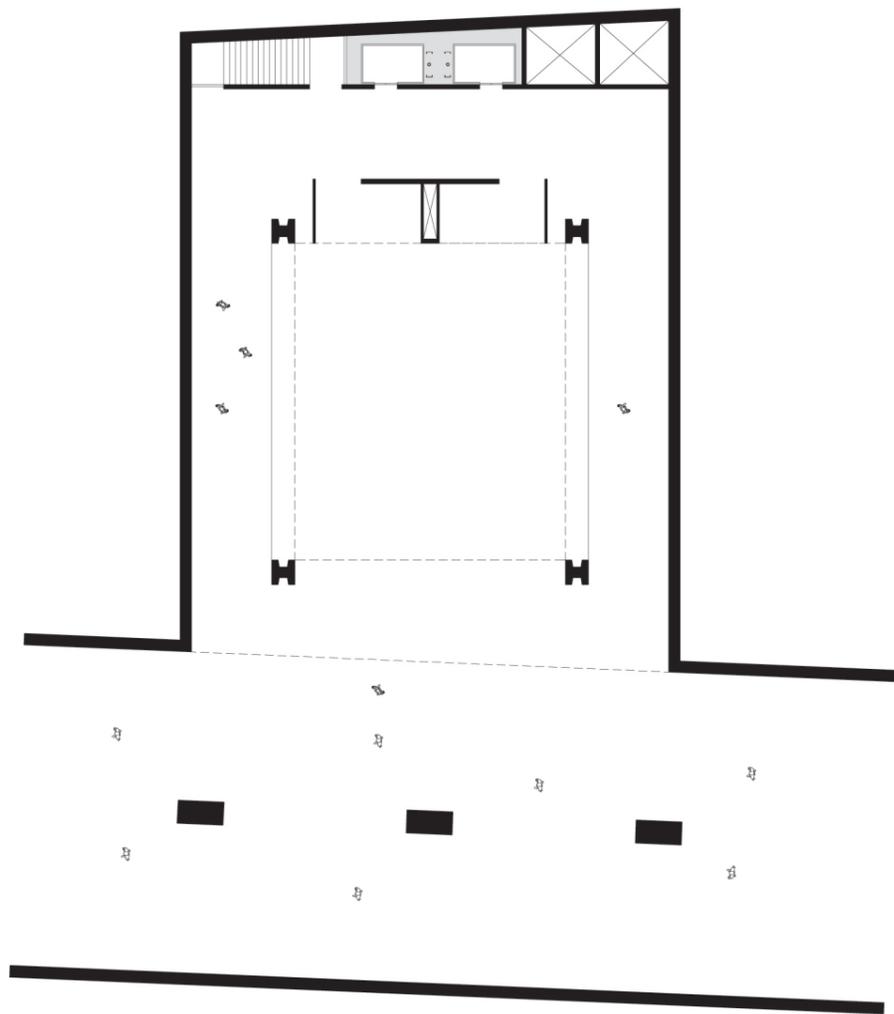


Planta Teatro - nível túnel

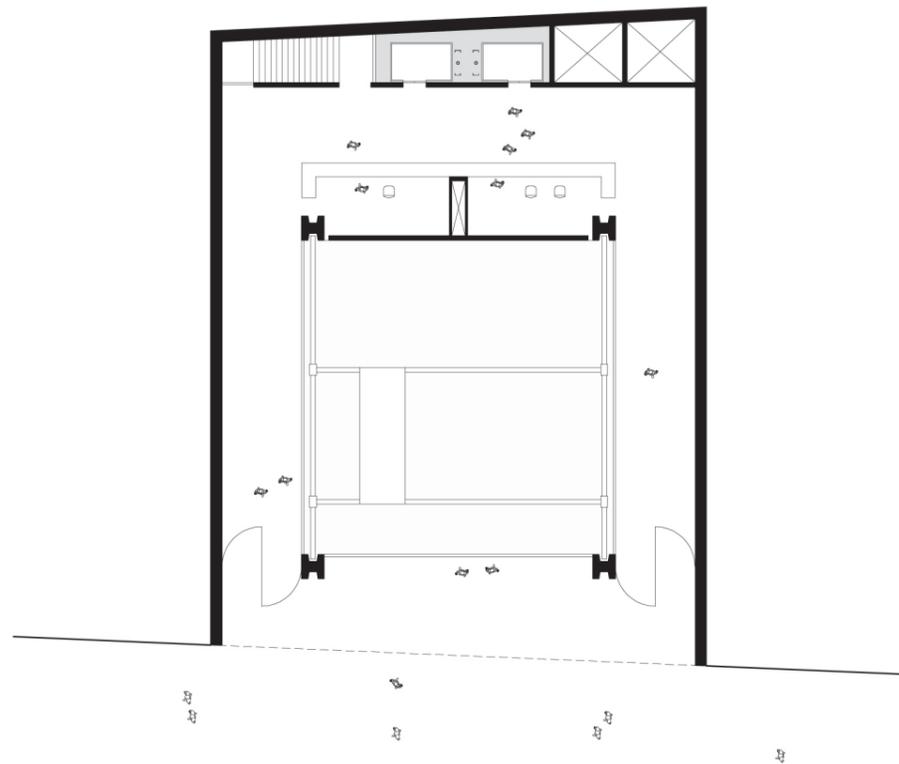


Planta Teatro - nível rua

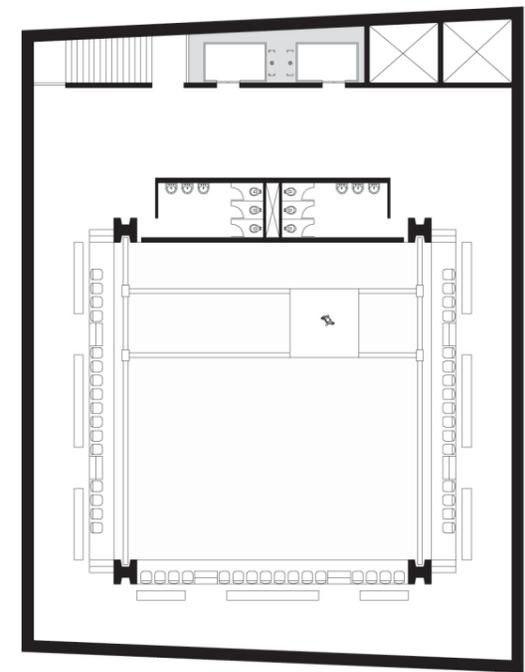

Planta Teatro - pav. superior

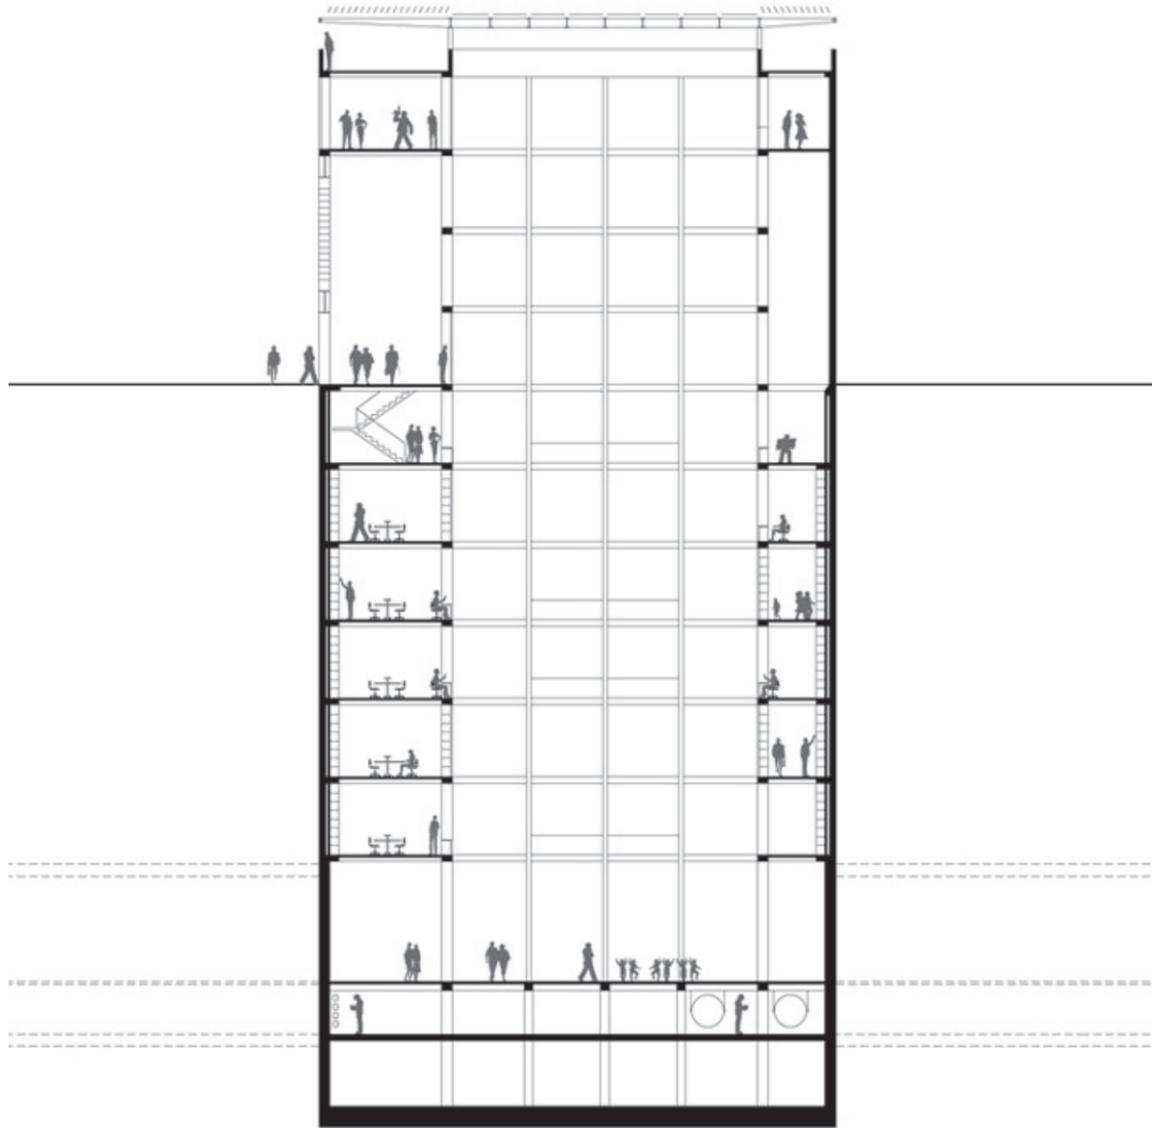

Corte Biblioteca

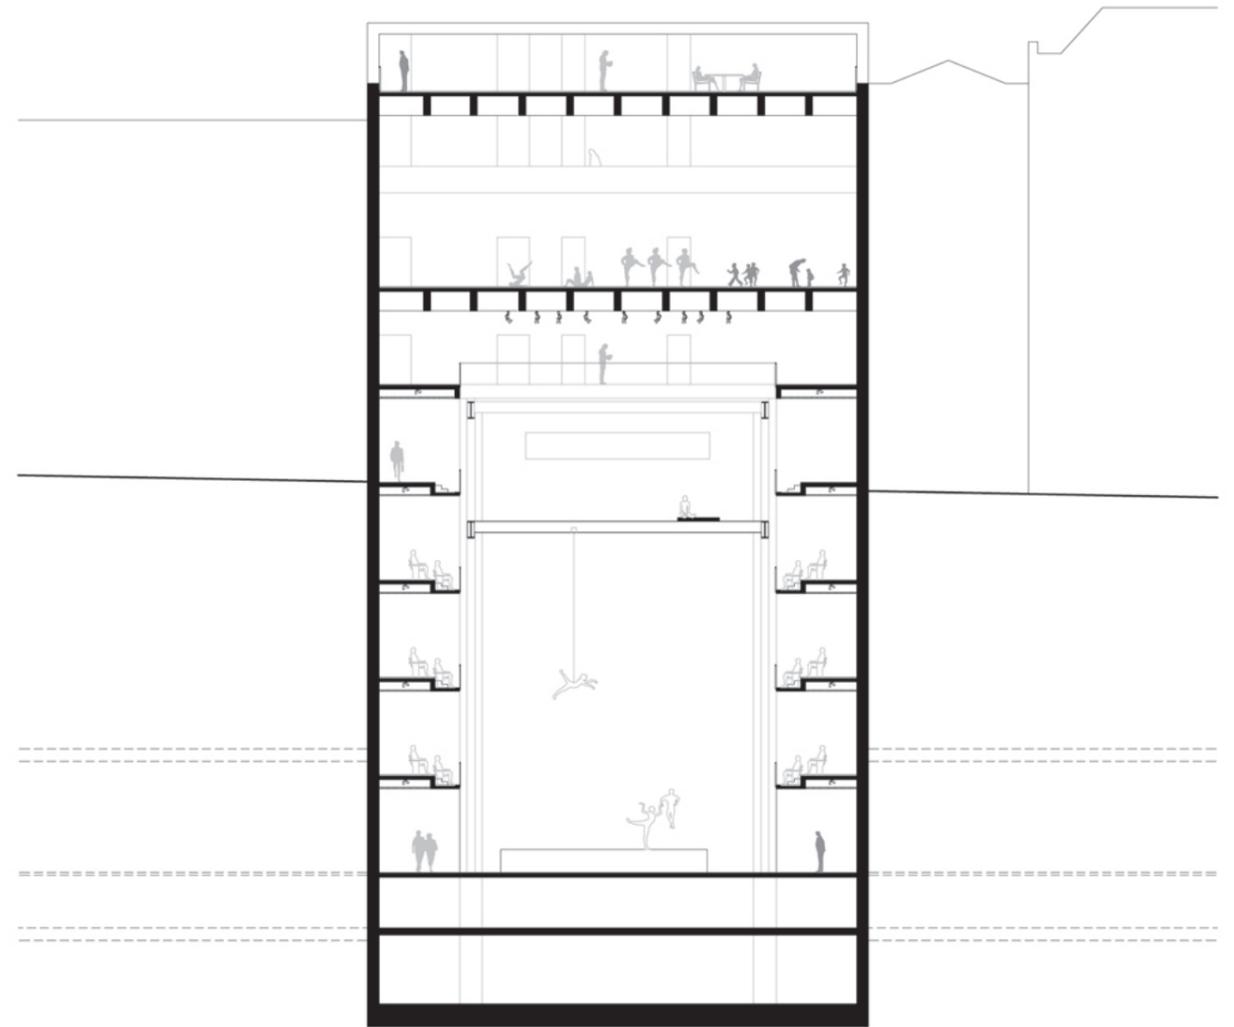

Corte Teatro